




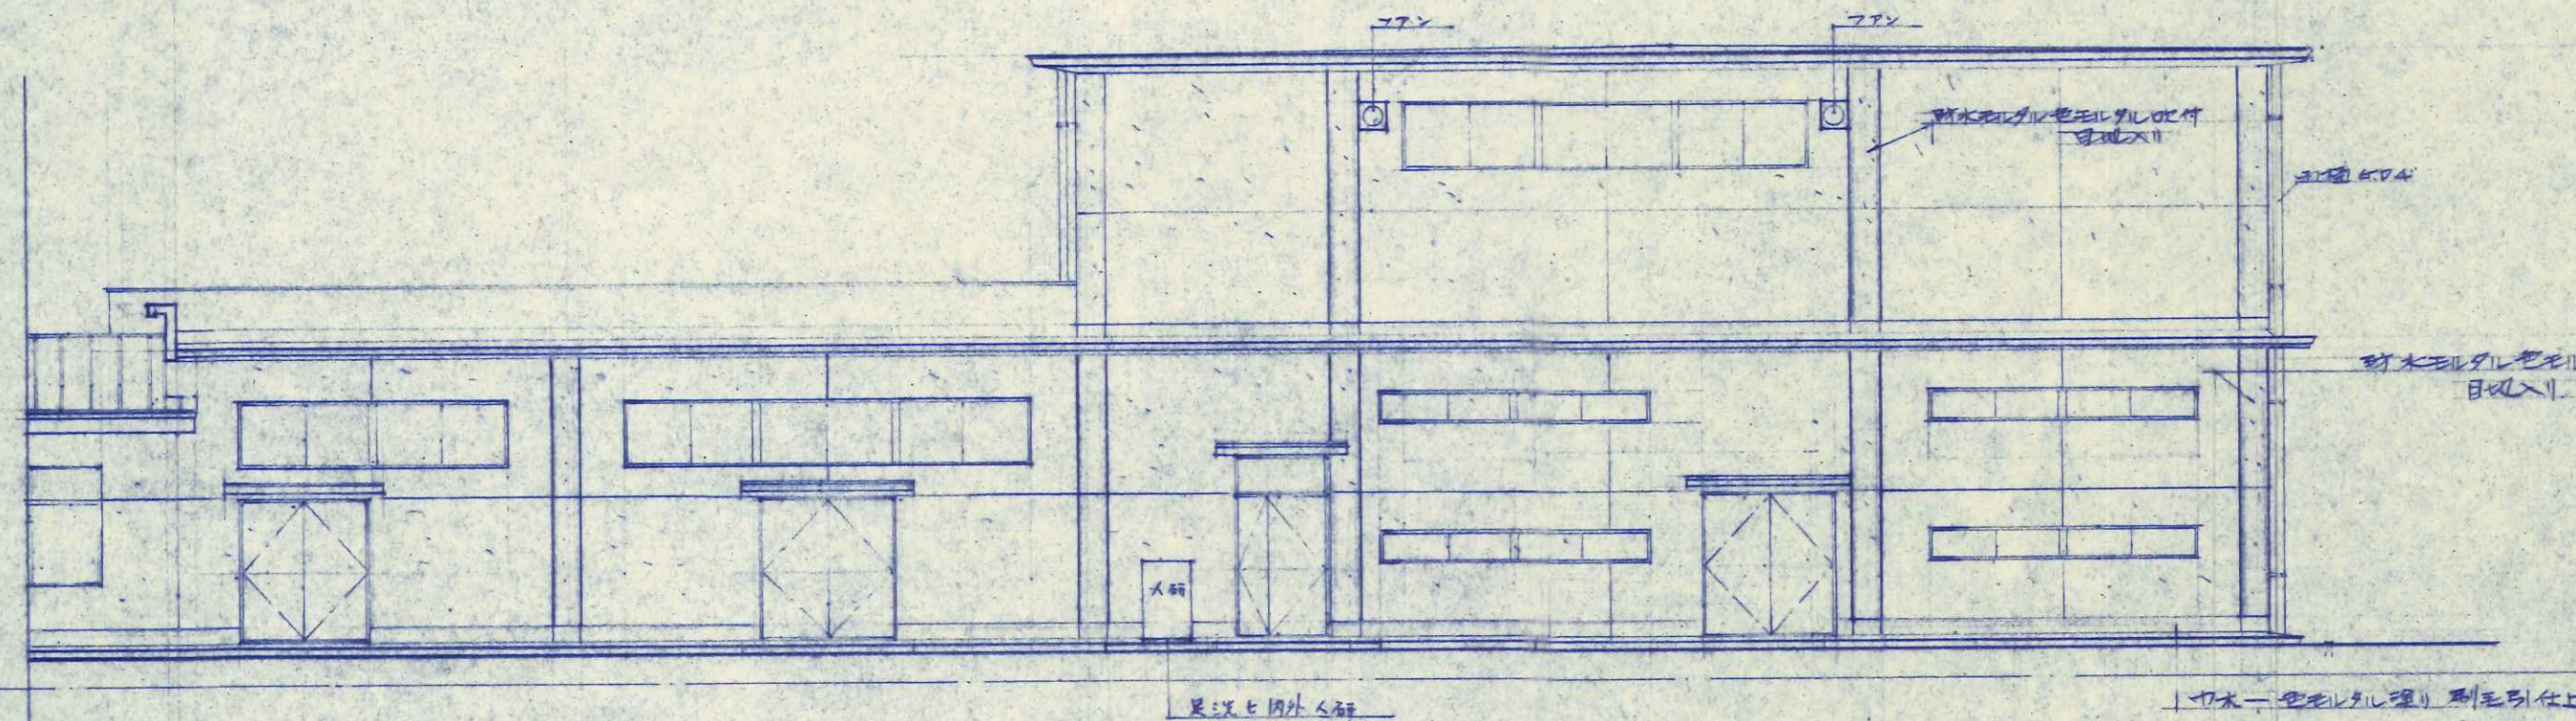


東側立面図 S. 1/100

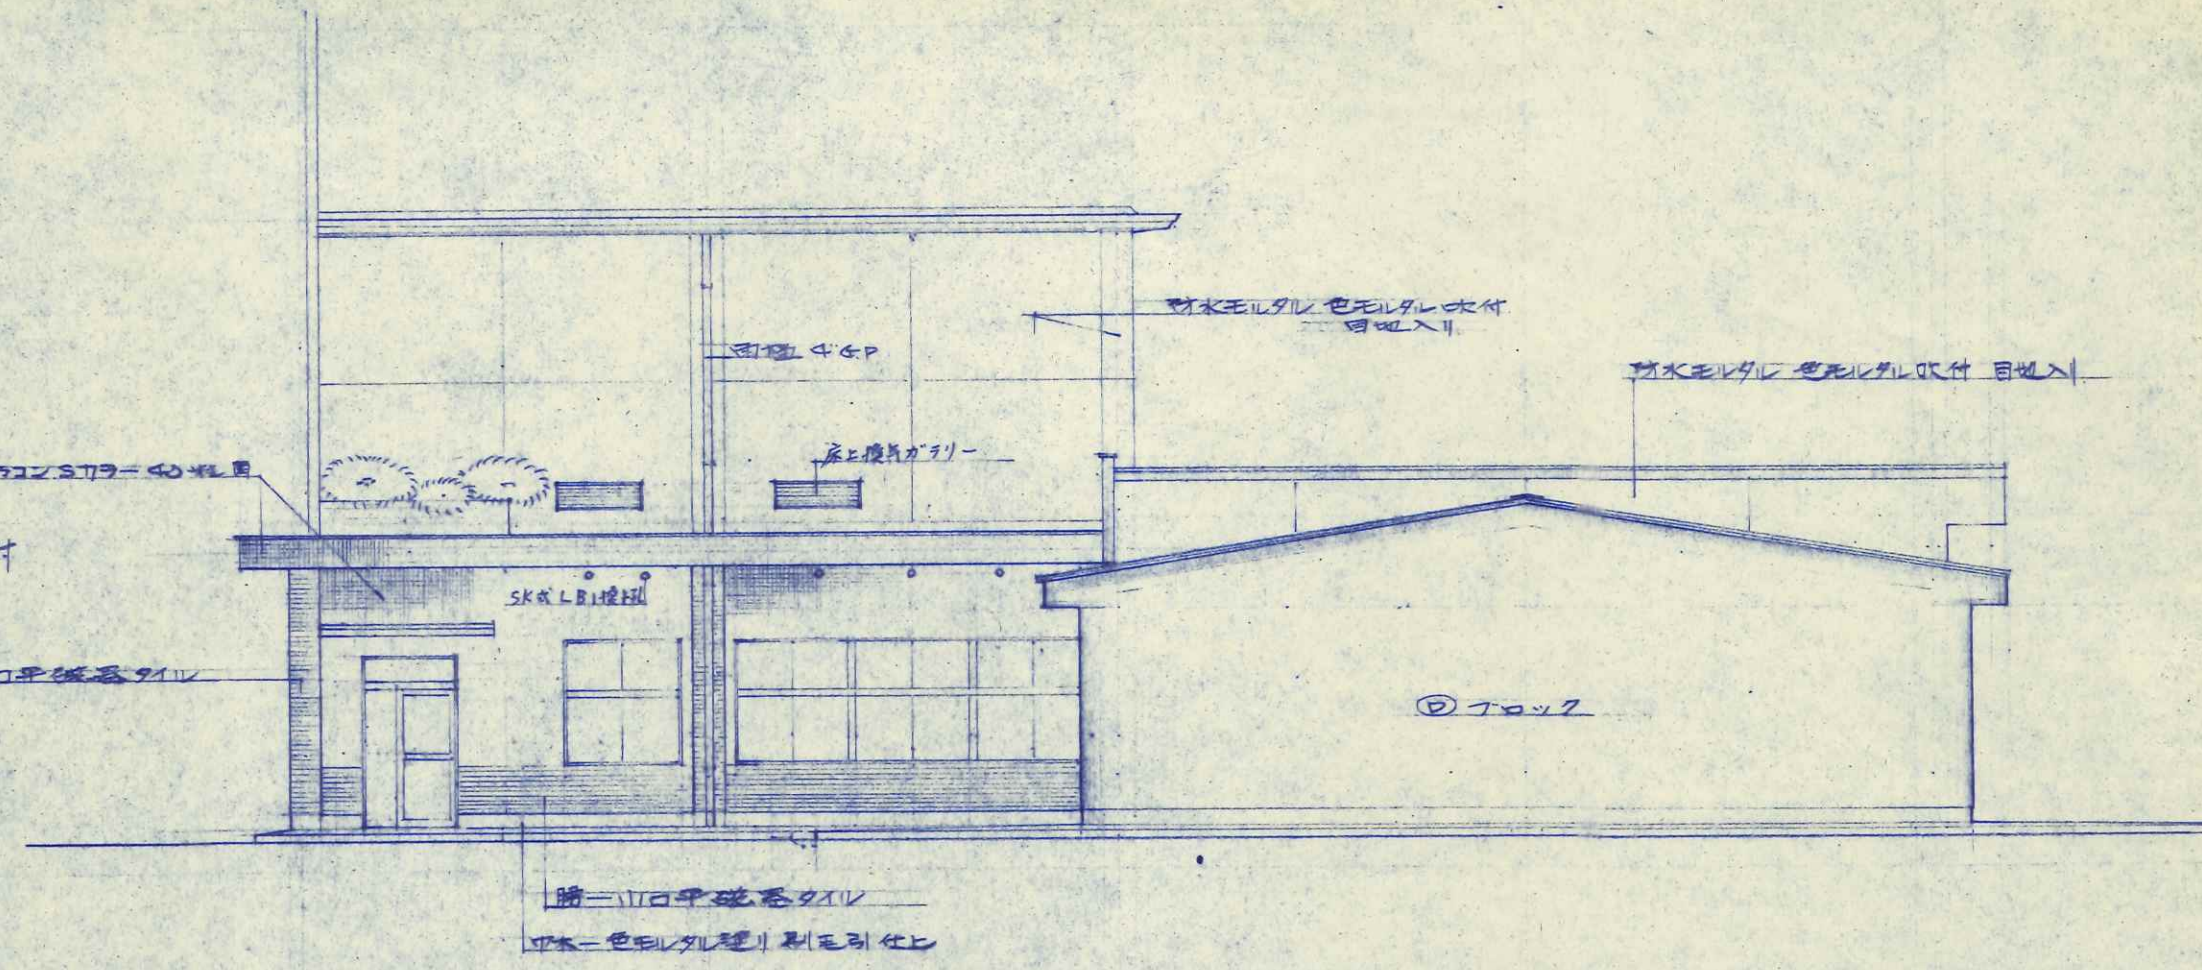


南側立面図 S. 1/100

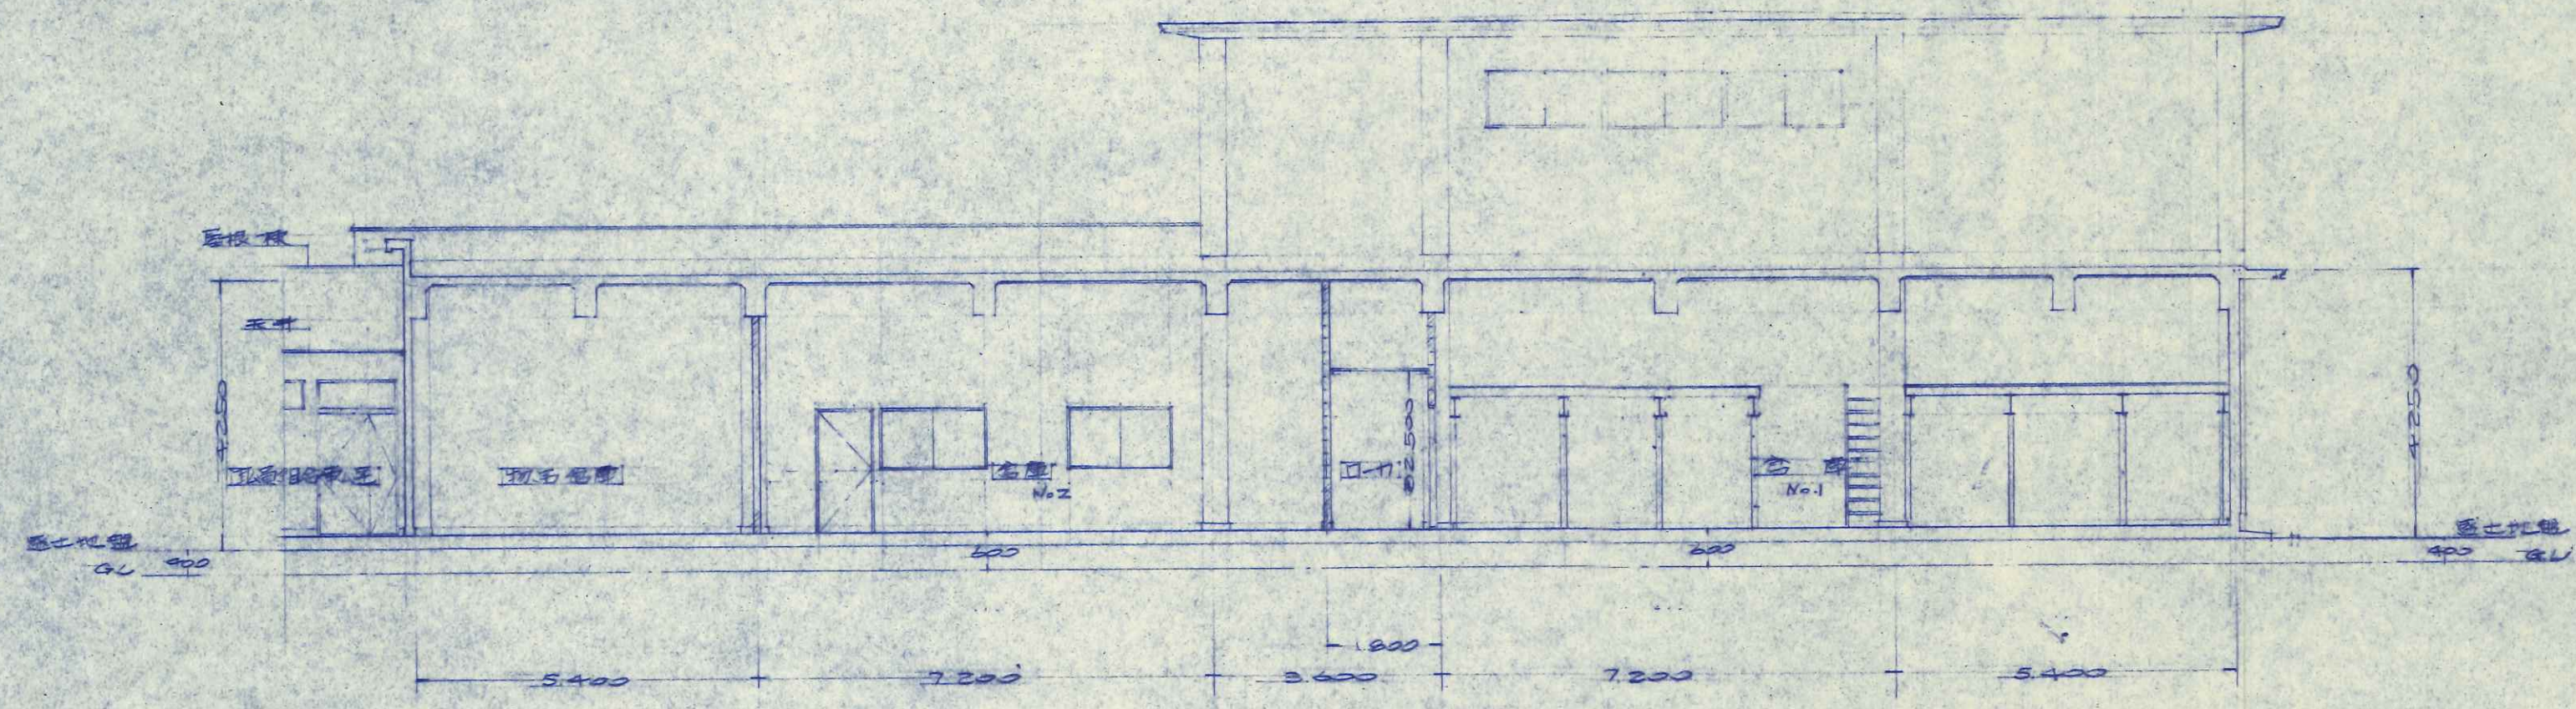


A-A断面図 S. 1/100

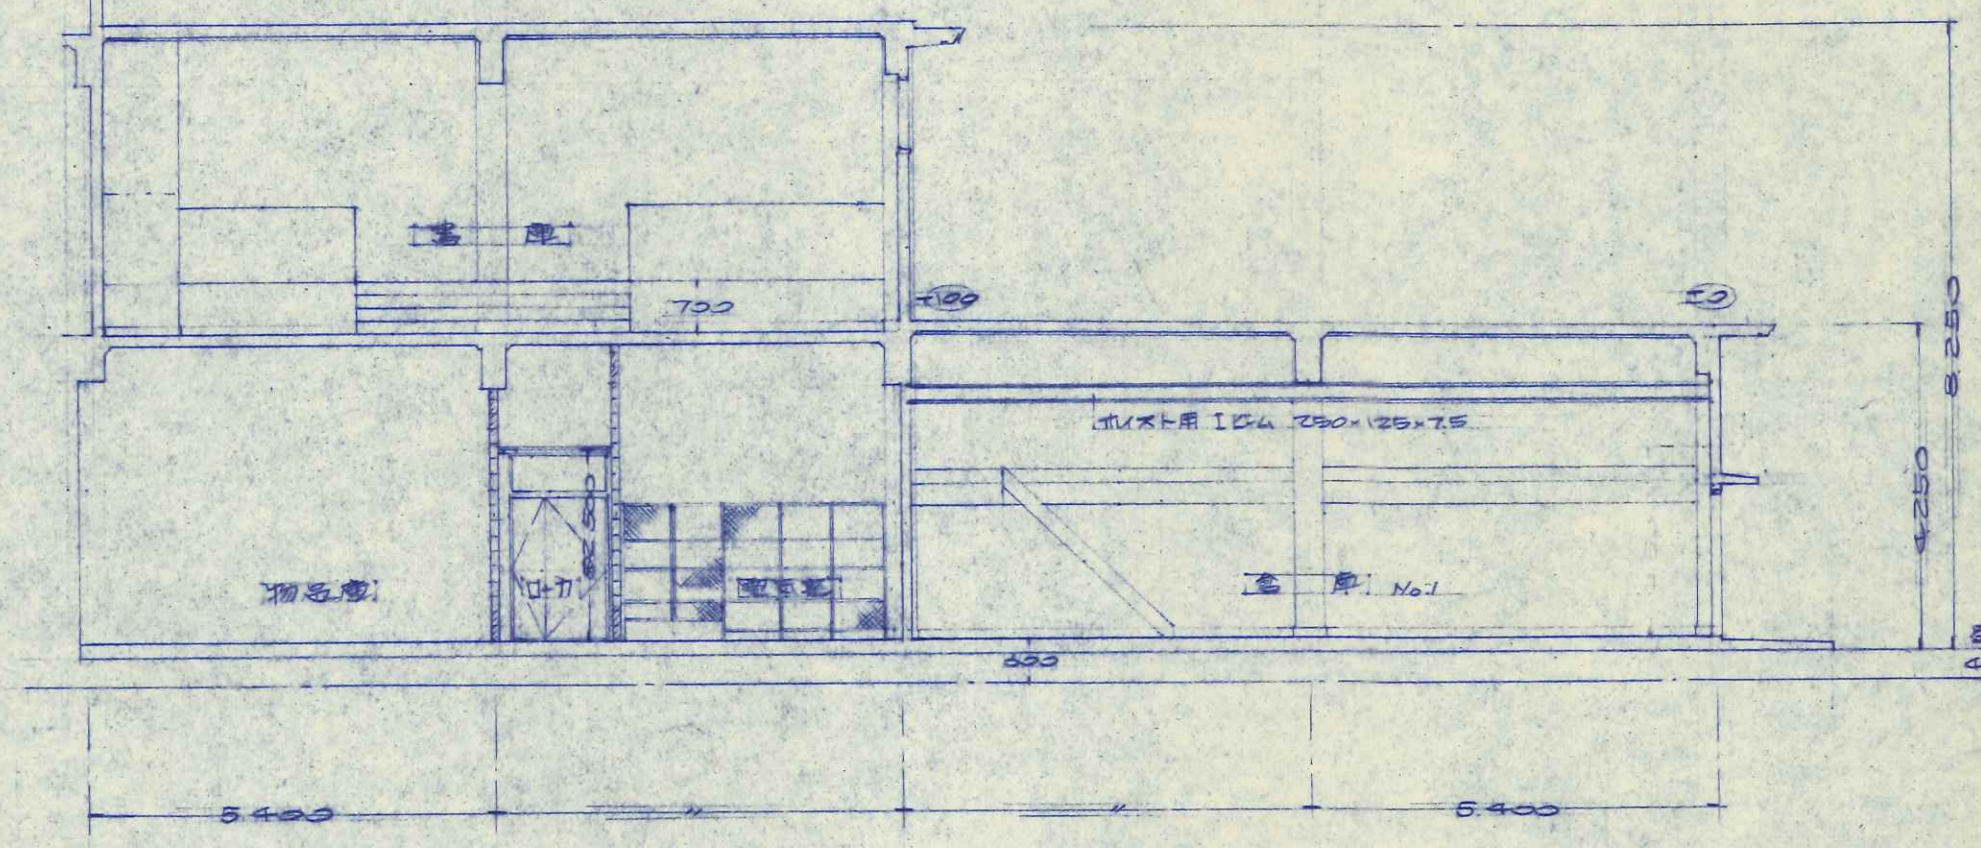

B-B断面図 S. 1/100

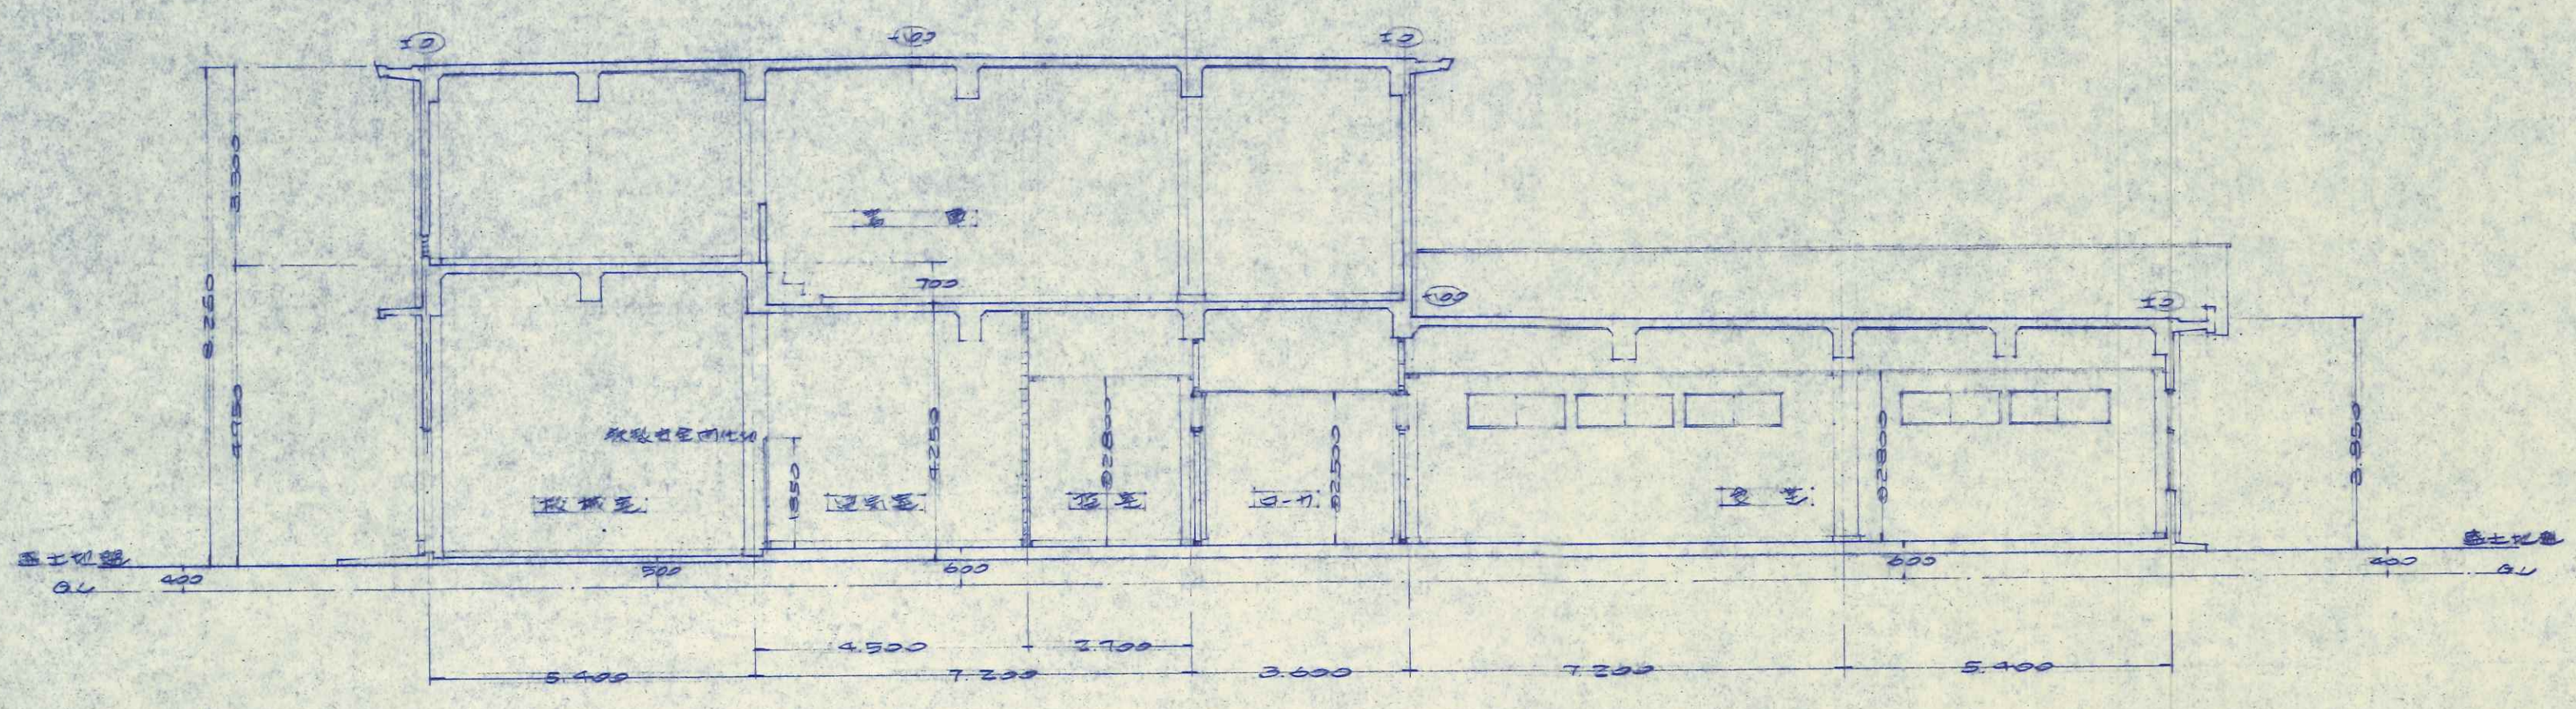



C-C断面図 S. 1/100

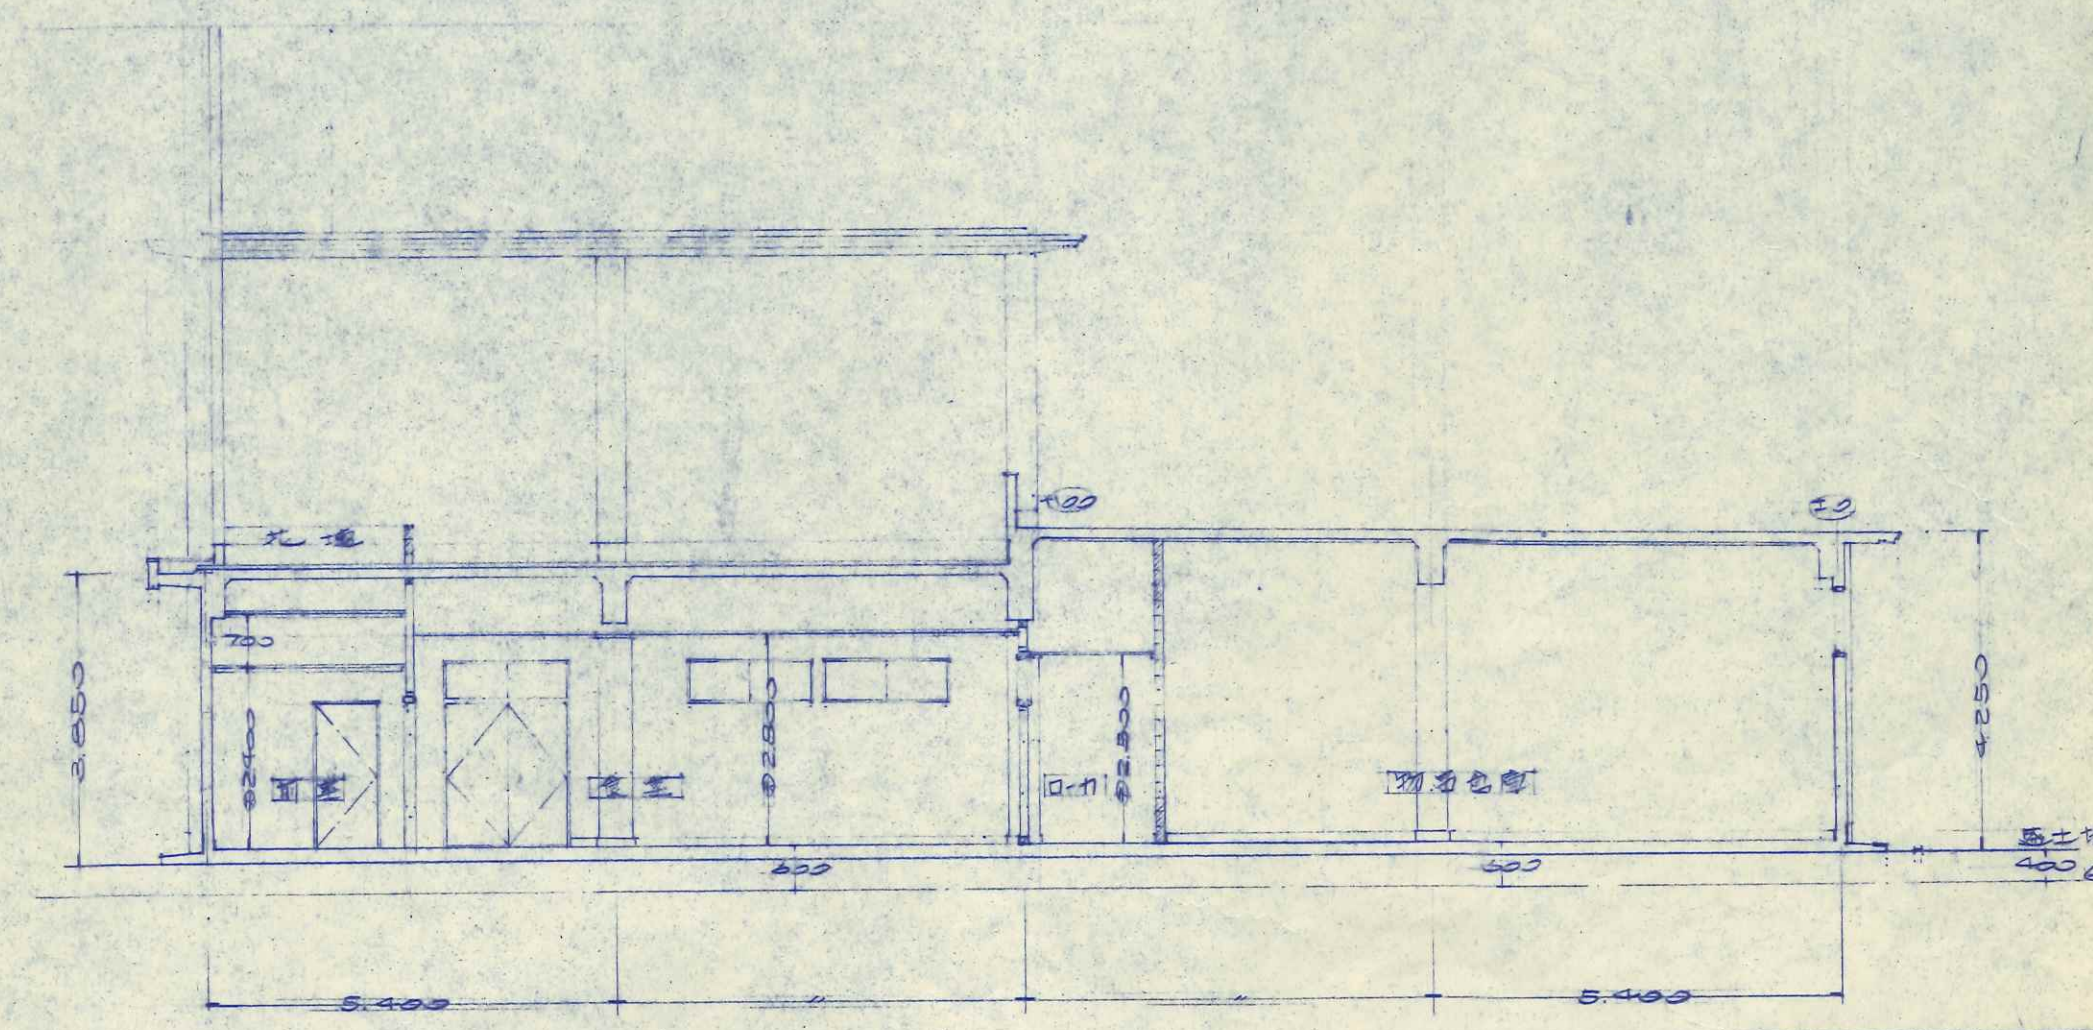


D-D断面図 S. 1/100

①70.1.7 北面 断面図


工事名	倉庫新築工事
図面名	①70.1.7 北面 断面図
年度	41.7 係印
有限会社	押田建築設計事務所

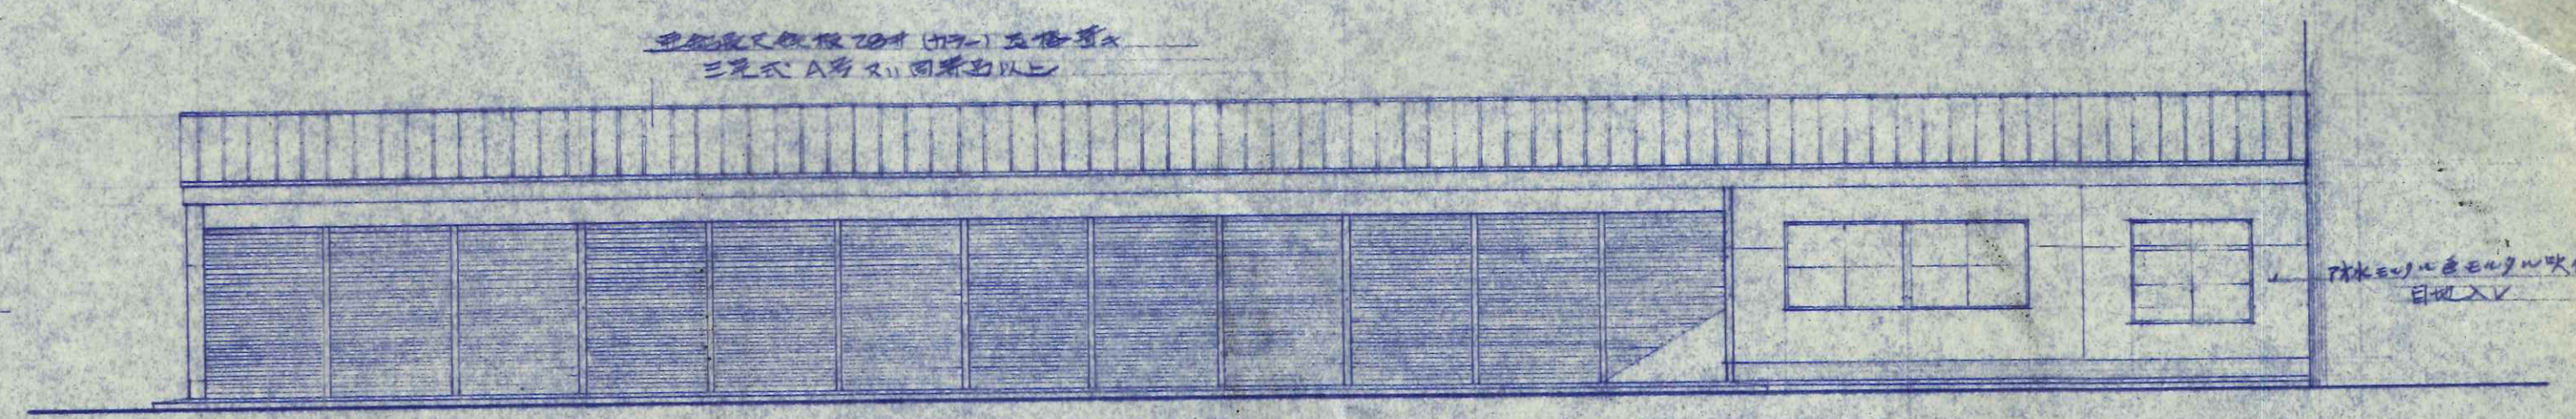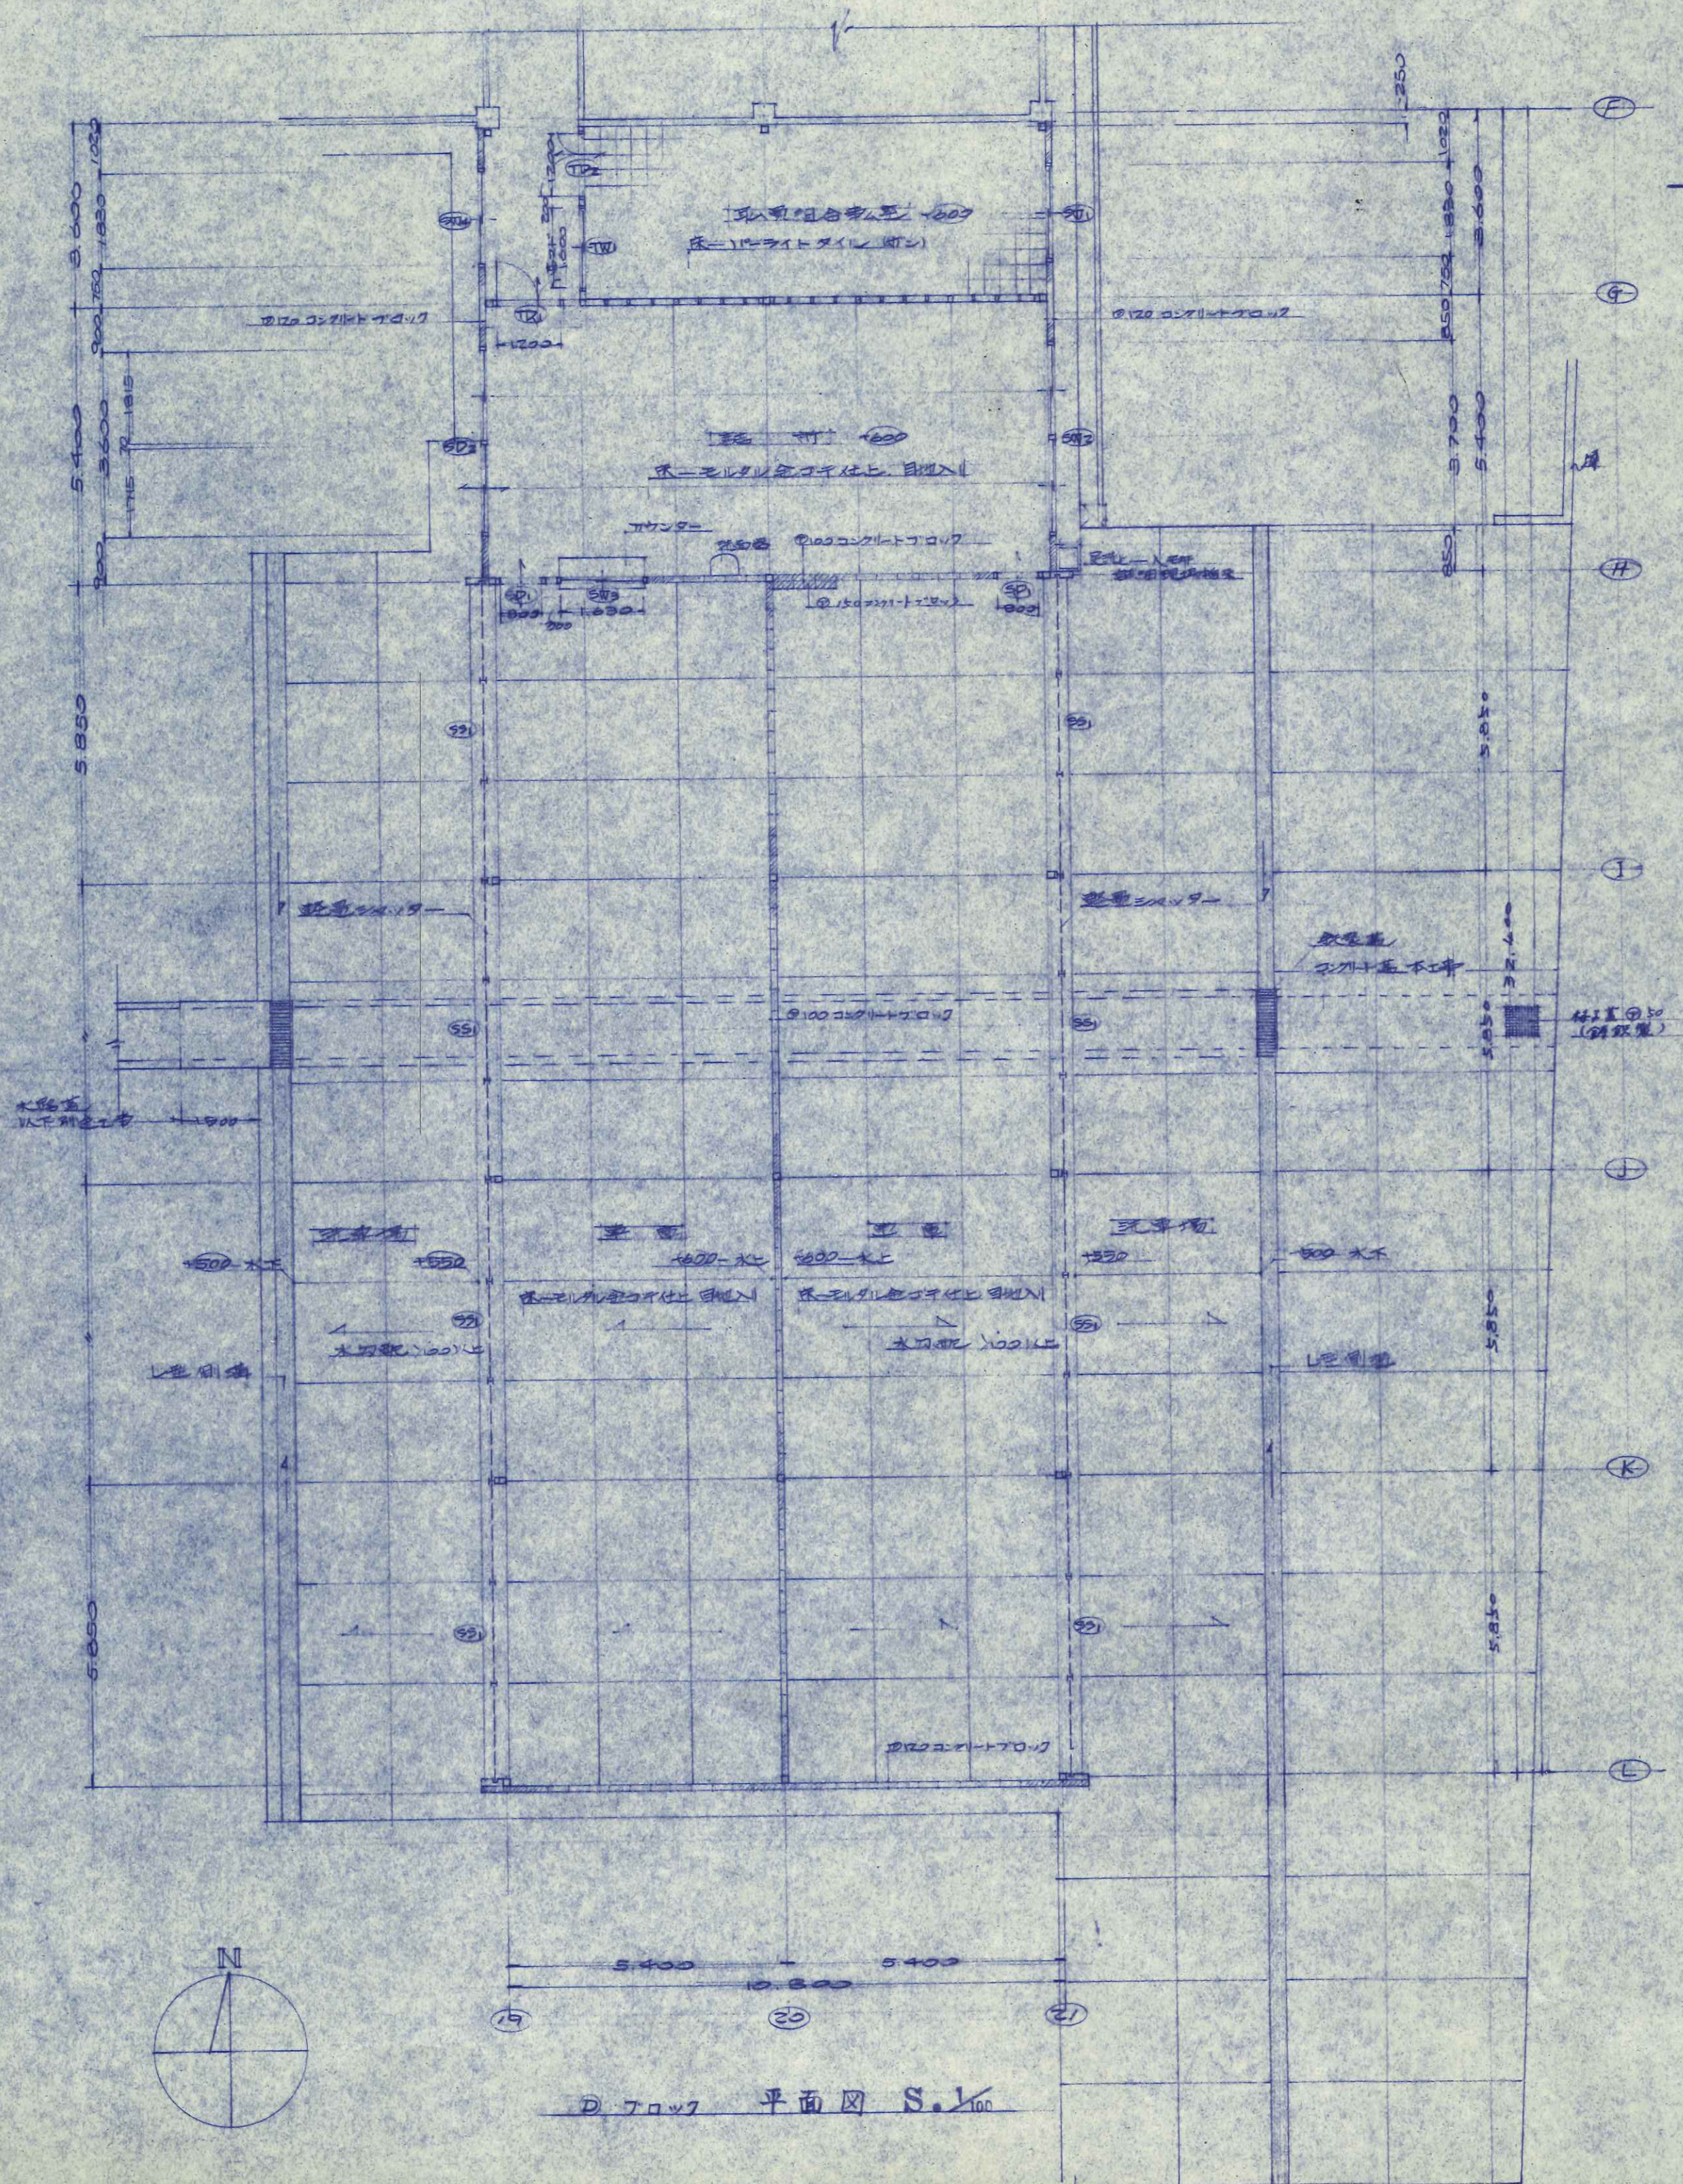

東側立面図 S. 1/100

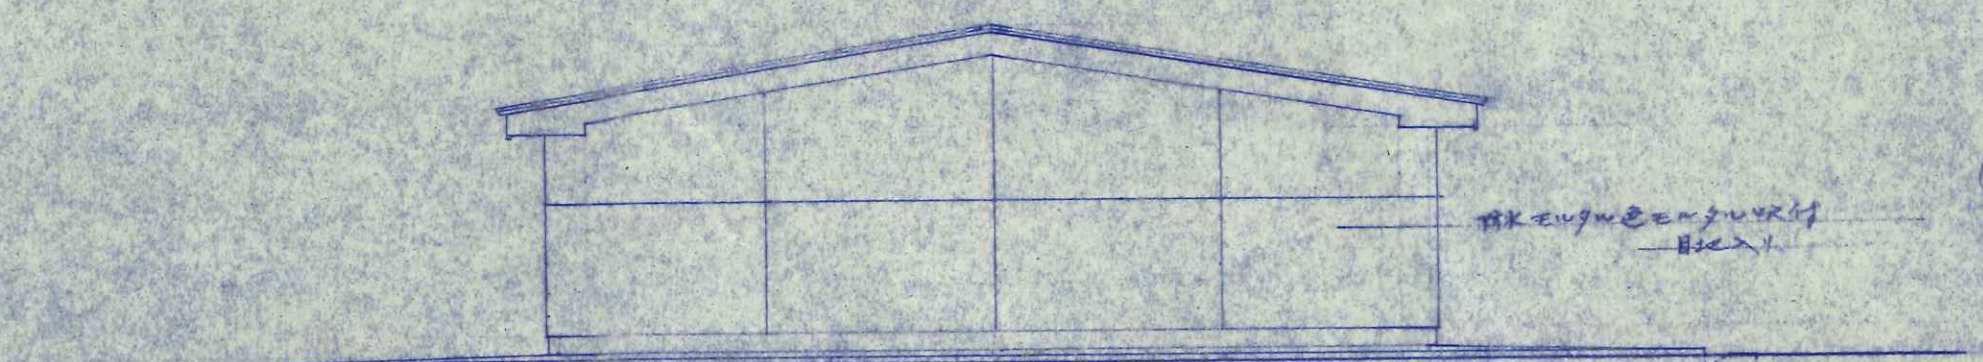

南側立面図 S. 1/100

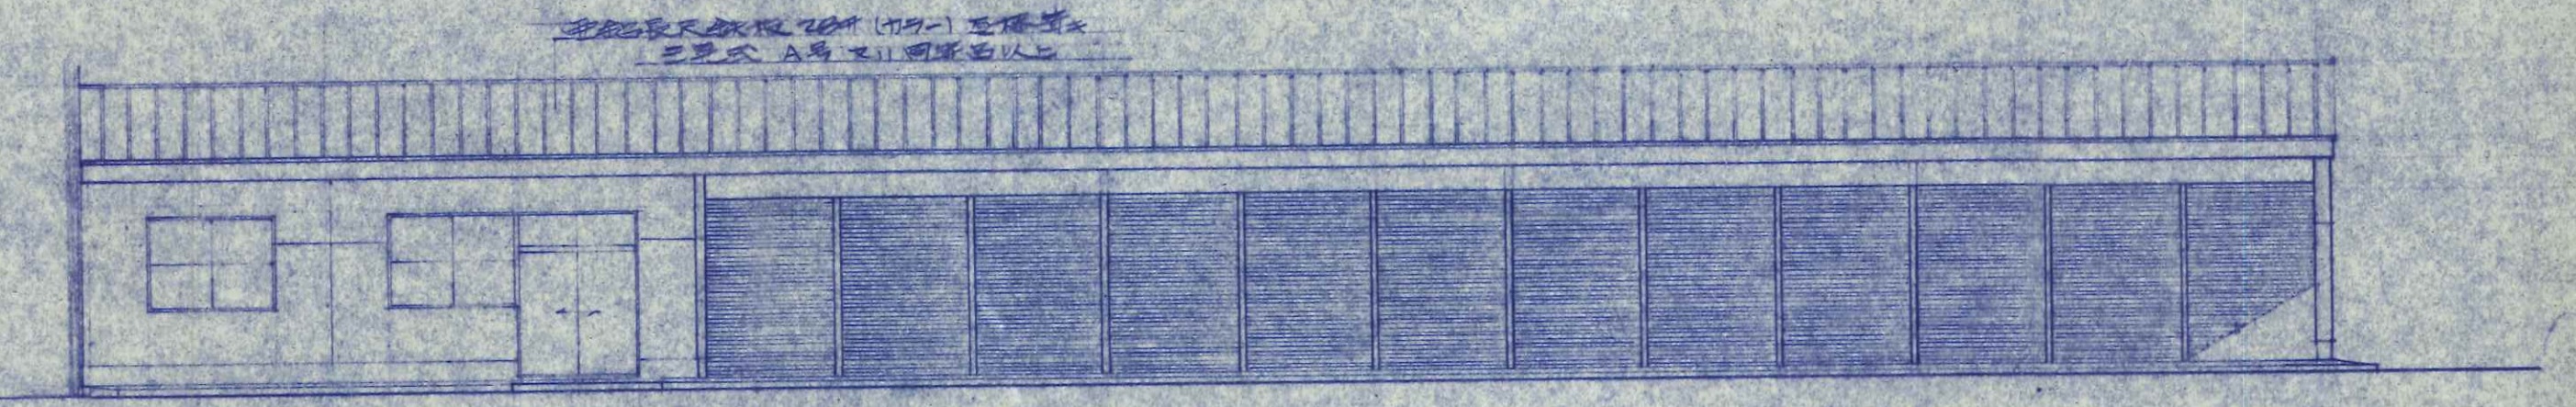

西側立面図 S. 1/100

工事名	倉庫新築工事	84
図面名	D. フロア 平面図	
年度	41.7. 係印	
有限会社 押田建築設計事務所		