


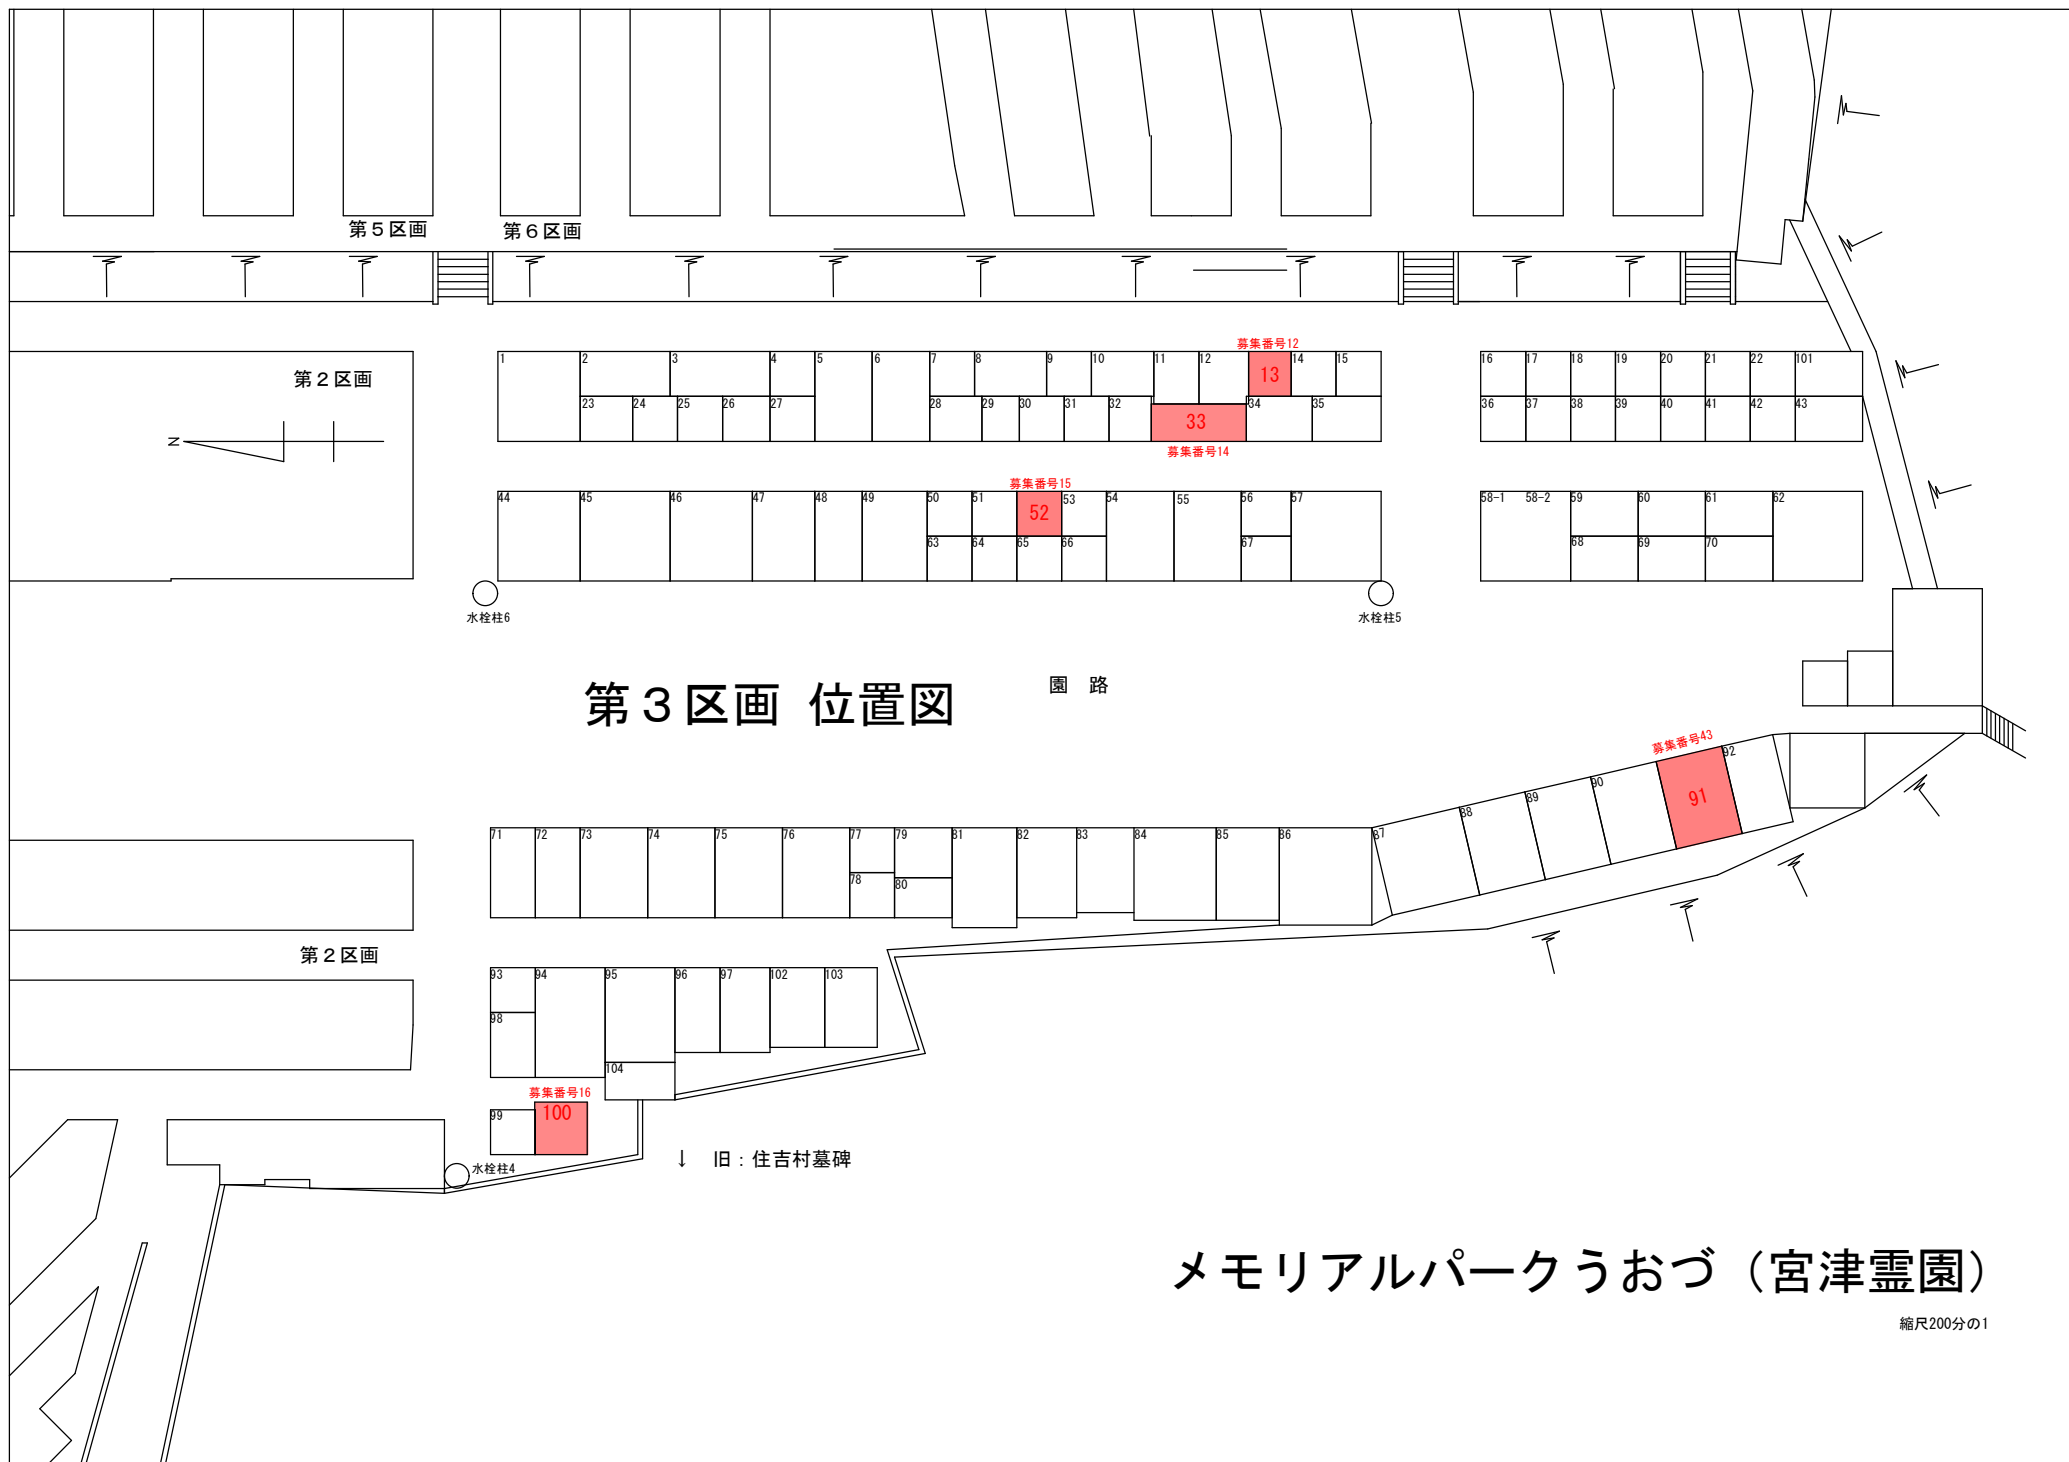

メモリアルパークうおづ（宮津霊園）

縮尺200分の1

募集区画

No. 12

第3区画 第13号地

面積 3.06㎡ (幅 1.70m × 奥行 1.80m)

永代使用料 76,500円

管理料 1,520円



募集区画

No. 14

第3区画 第33号地

面積 5.70m² (幅3.80m×奥行1.50m)

永代使用料 142,500円

管理料 2,280円



募集区画

No. 15

第3区画 第52号地

面積 3.24 m² (幅 1.80m × 奥行 1.80m)

永代使用料 81,000円

管理料 1,520円



募集区画

N o . 43

第3区画 第91号地

面積 9. 7 2 m² (幅 2. 70m × 奥行 3. 60m)

永代使用料 2 4 3, 0 0 0 円

管理料 3, 8 0 0 円



募集区画

No. 16

第3区画 第100号地

面積 4.41㎡ (幅2.10m×奥行2.10m)

永代使用料 110,250円

管理料 1,900円

