
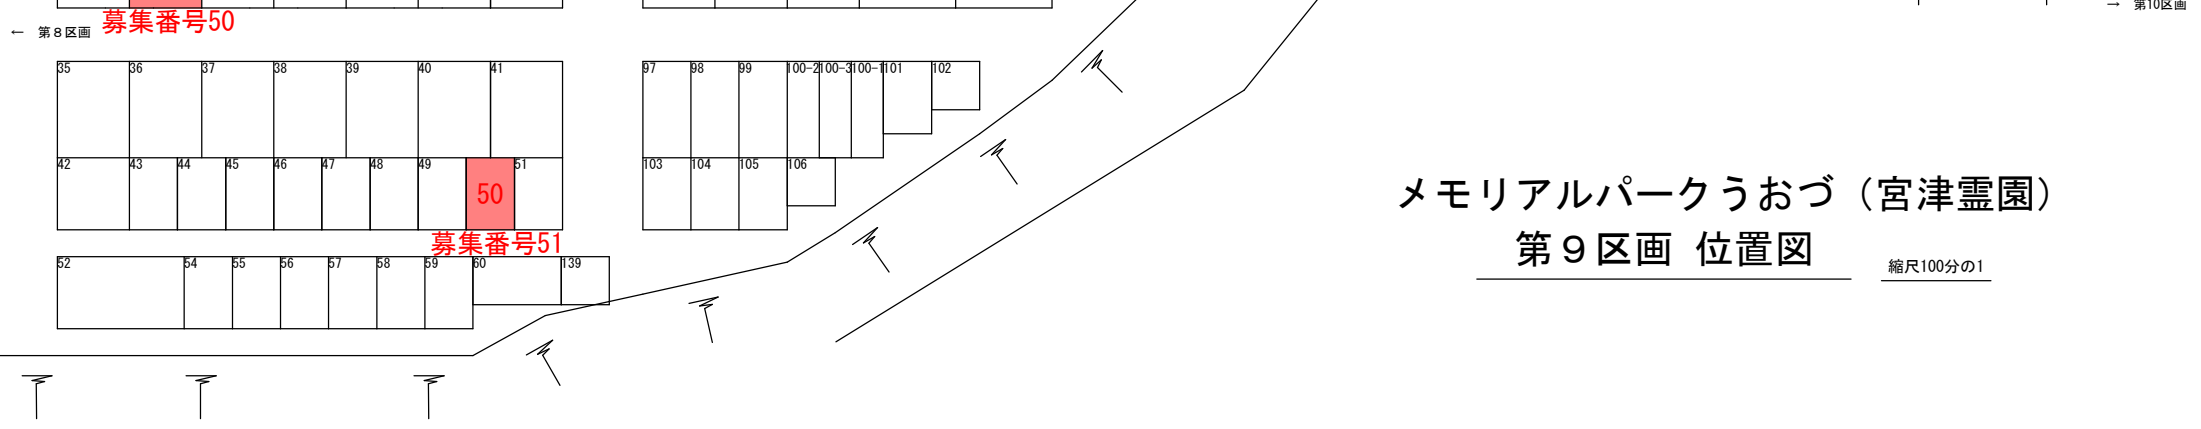


市道

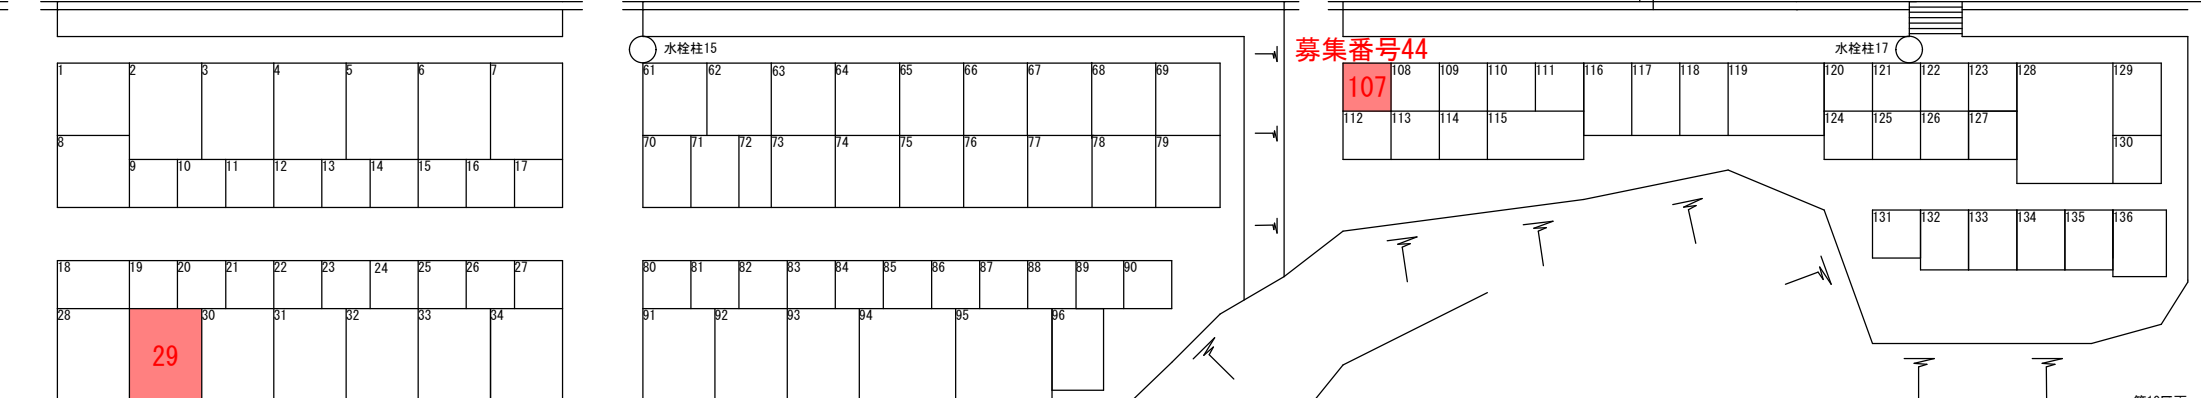

メモリアルパークうおづ（宮津霊園） 第9区画 位置図

縮尺100分の1

募集区画

N o . 50

第9区画 第29号地

面積 9.72㎡ (幅 2.70m×奥行き 3.60m)

永代使用料 243,000円

管理料 3,800円



No. 51

第9区画 第50号地

面積 4.86㎡ (幅 1.80m × 奥行 2.70m)

永代使用料 121,500円

管理料 1,900円



募集区画

N o . 44

第9区画 第107号地

面積 3.24 m² (幅 1.80m × 奥行 1.80m)

永代使用料 81,000円

管理料 1,520円

