


メモリアルパークうおづ  
(宮津霊園)

第6区画 位置図

縮尺100分の1

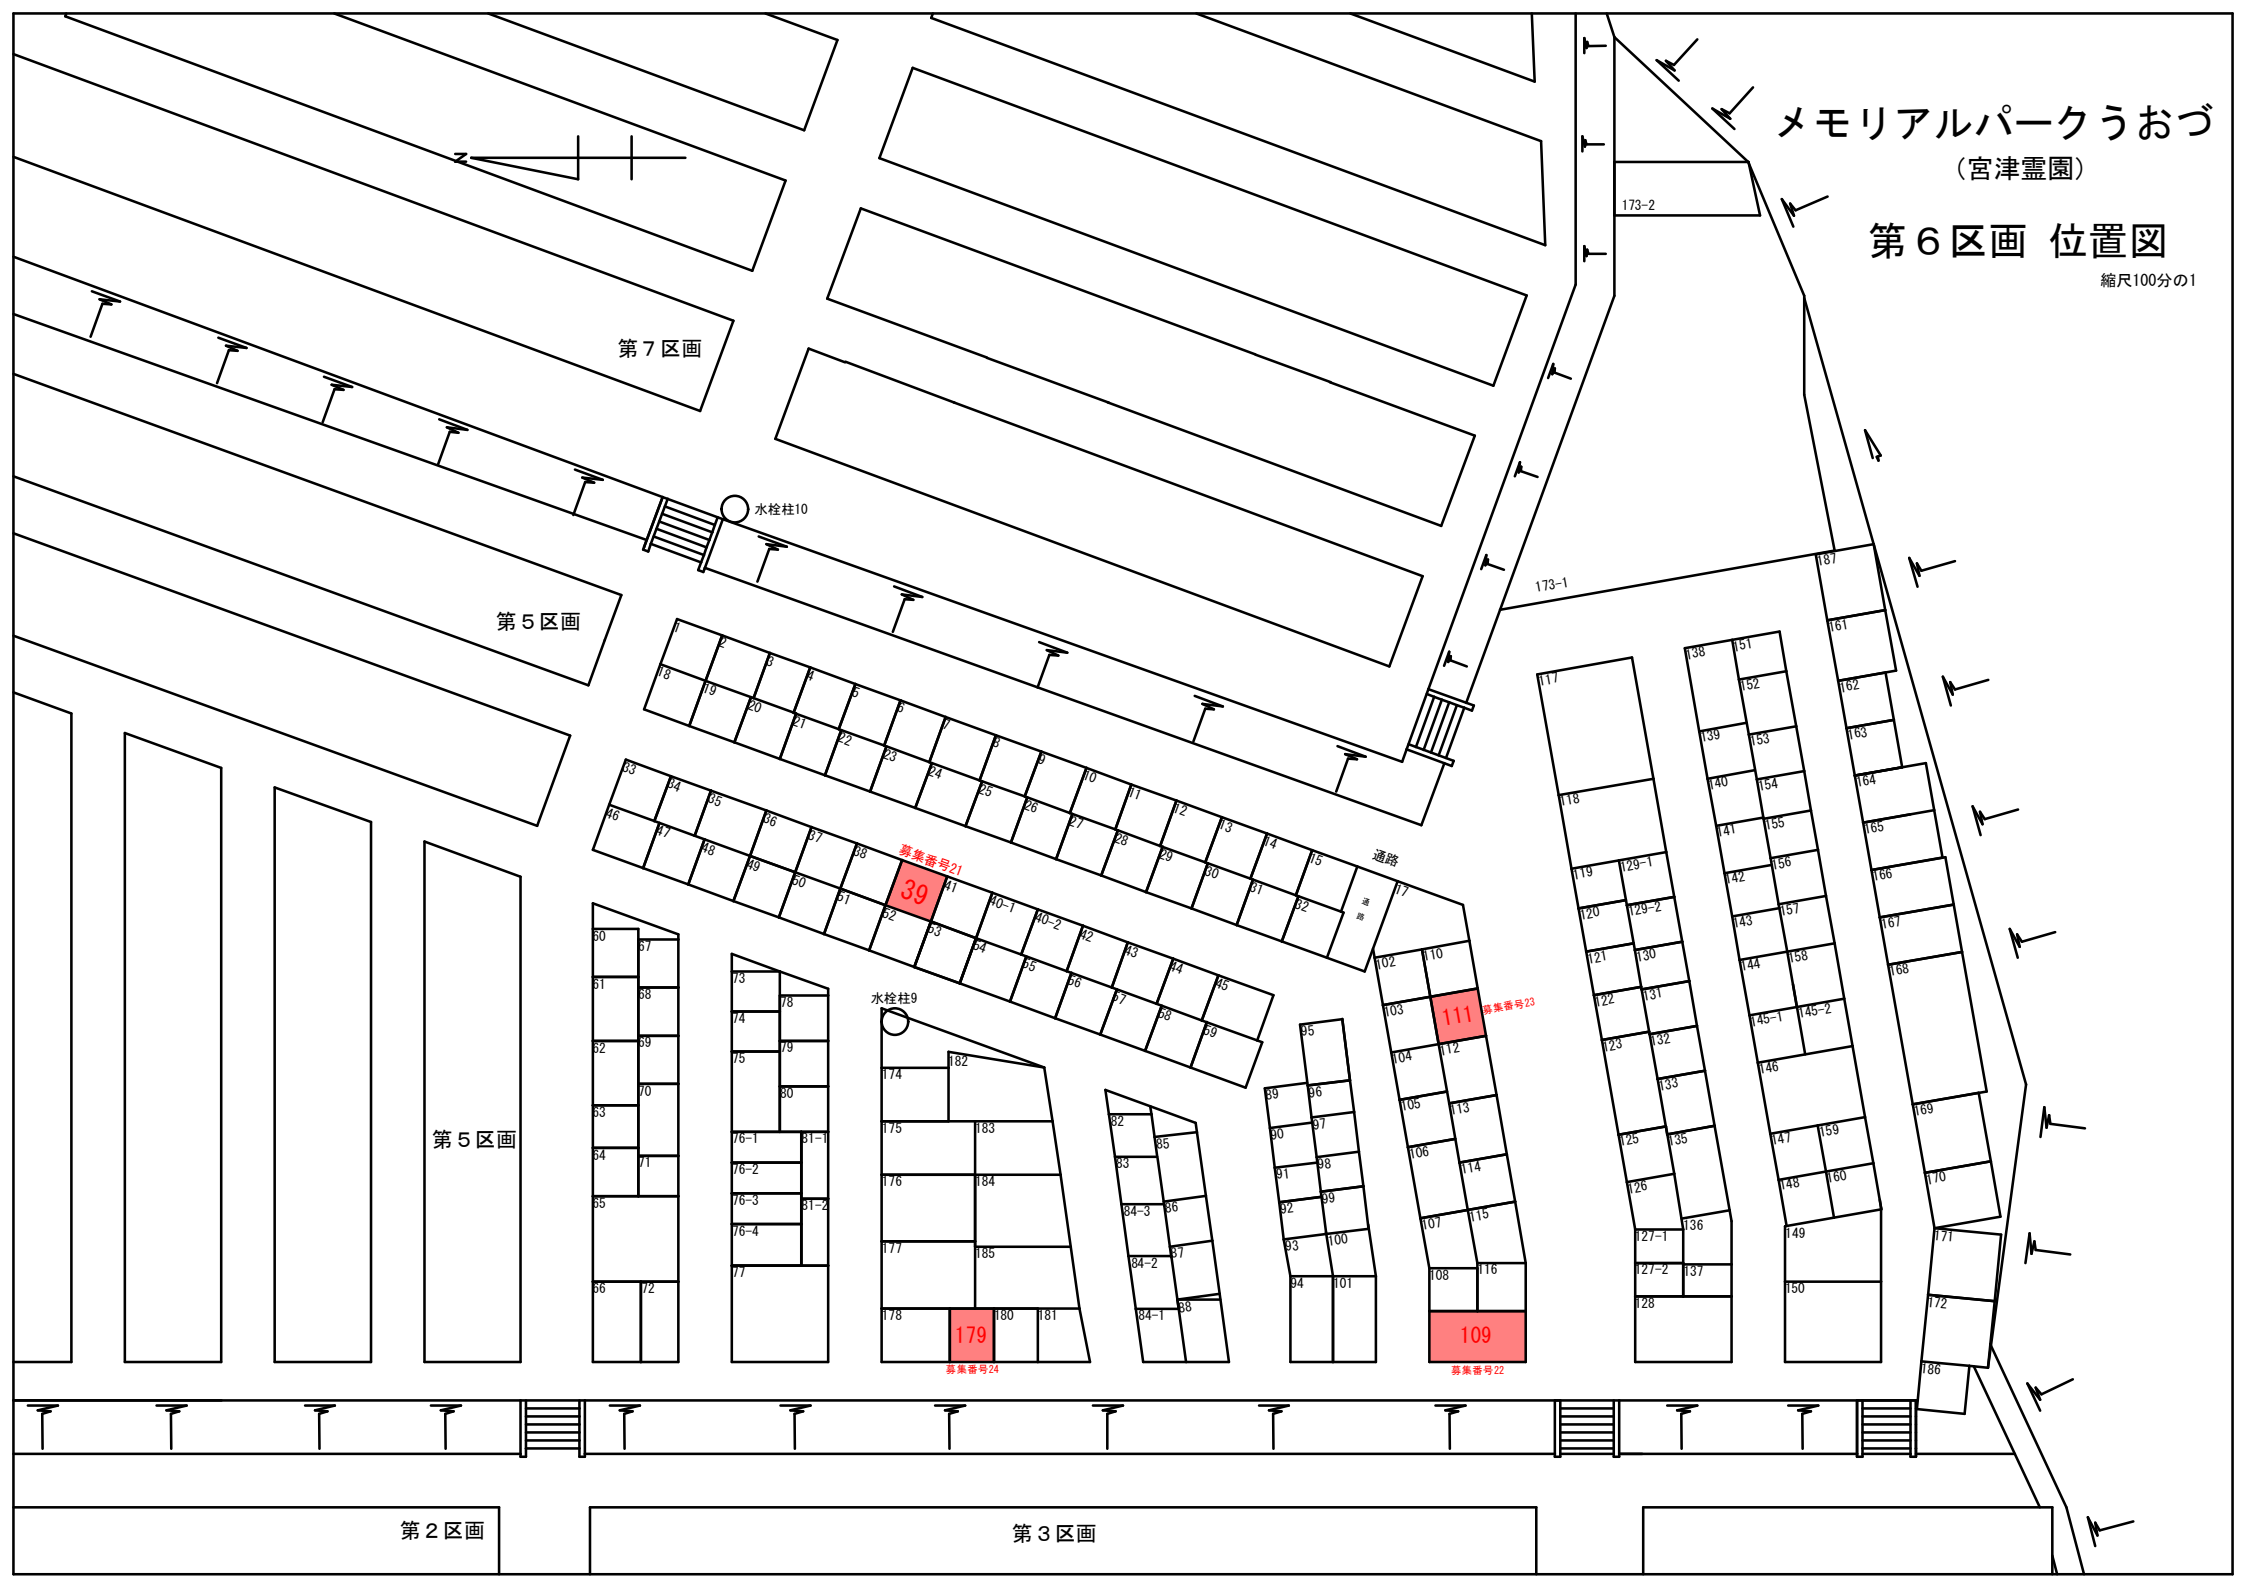

## 募集区画

No. 21

### 第6区画 第39号地

面積 2.81 $\text{m}^2$  (幅1.70m×奥行1.65m)

永代使用料 70,250円

管理料 1,140円



## 募集区画

No. 22

### 第6区画 第109号地

面積 6.84㎡ (幅1.90m×奥行3.60m)

永代使用料 171,000円

管理料 2,660円



## 募集区画

No. 23

### 第6区画 第111号地

面積 3.24㎡ (幅1.80m×奥行1.80m)

永代使用料 81,000円

管理料 1,520円



## 募集区画

No. 24

### 第6区画 第179号地

面積 3.30㎡ (幅1.65m×奥行2.00m)

永代使用料 82,500円

管理料 1,520円

