

# メモリアルパークうおづ (宮津霊園)


## 第7区画 位置図

縮尺100分の1



駐車場

宮津霊園外

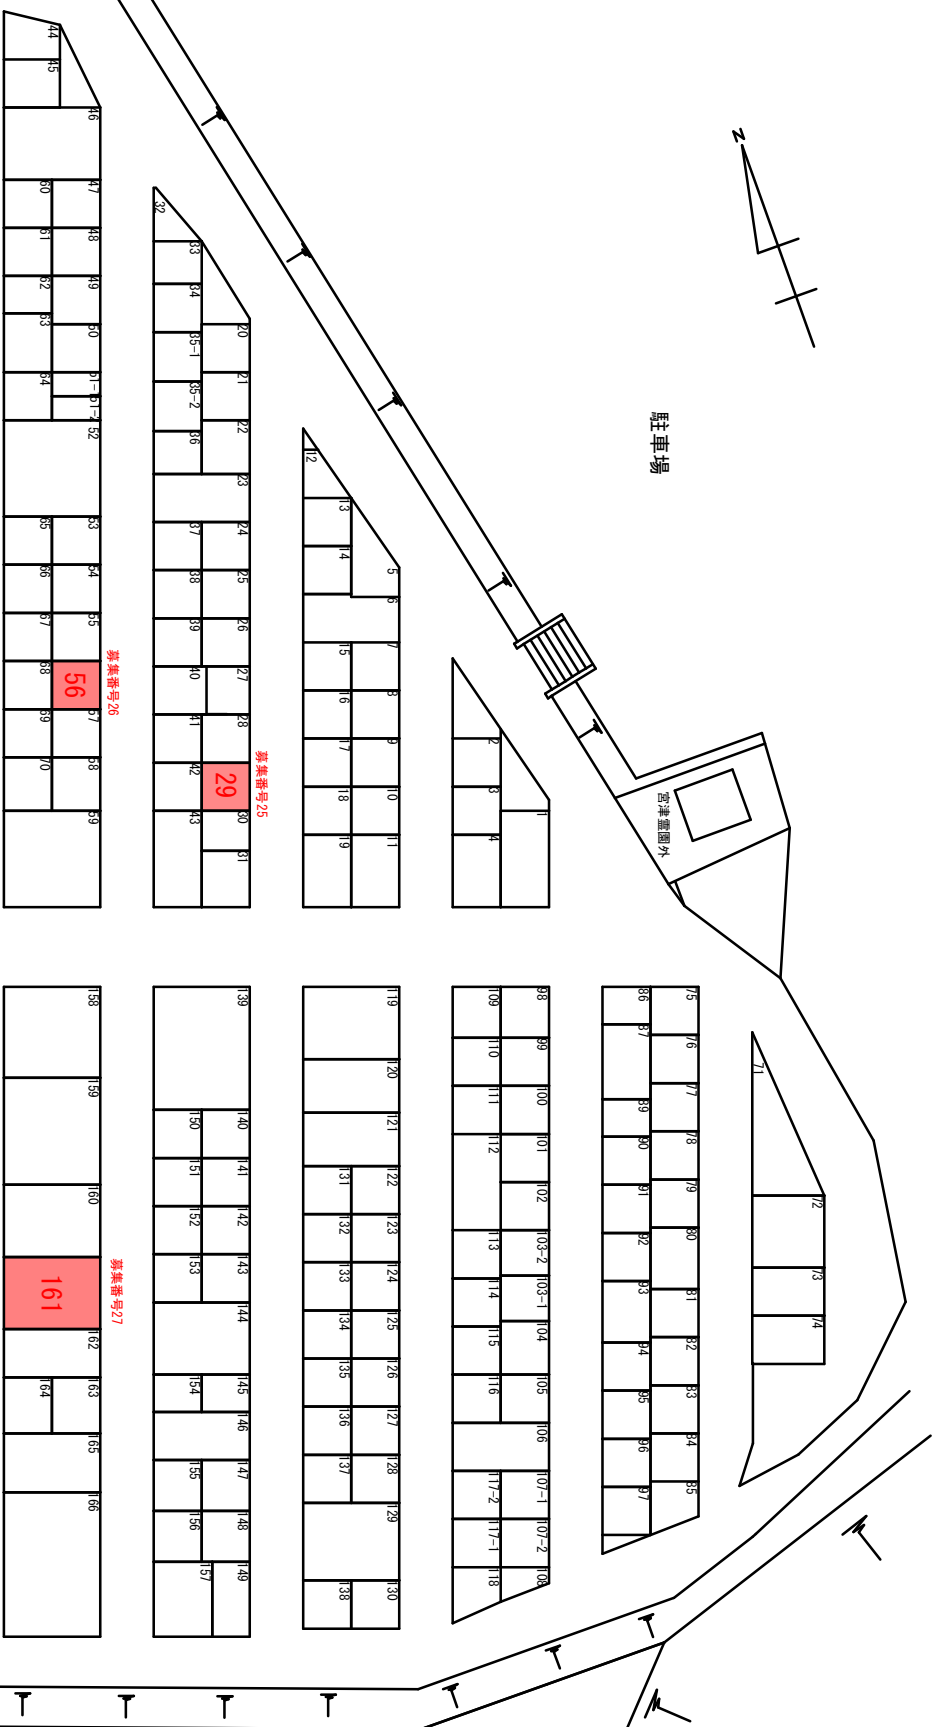

墓番号26

墓番号25

墓番号27

水栓柱10

第5区画

第6区画

## 募集区画

No. 25

### 第7区画 第29号地

面積 3.15㎡ (幅1.80m×奥行1.75m)

永代使用料 78,750円

管理料 1,520円



## 募集区画

No. 26

### 第7区画 第56号地

面積 3.23㎡ (幅1.70m×奥行1.90m)

永代使用料 80,750円

管理料 1,520円



# 募集区画

No. 27

## 第7区画 第161号地

面積 9.72m<sup>2</sup> (幅2.70m×奥行3.60m)

永代使用料 243,000円

管理料 3,800円

