


メモリアルパークうおづ（宮津霊園）

第12区画 位置図

縮尺100分の1

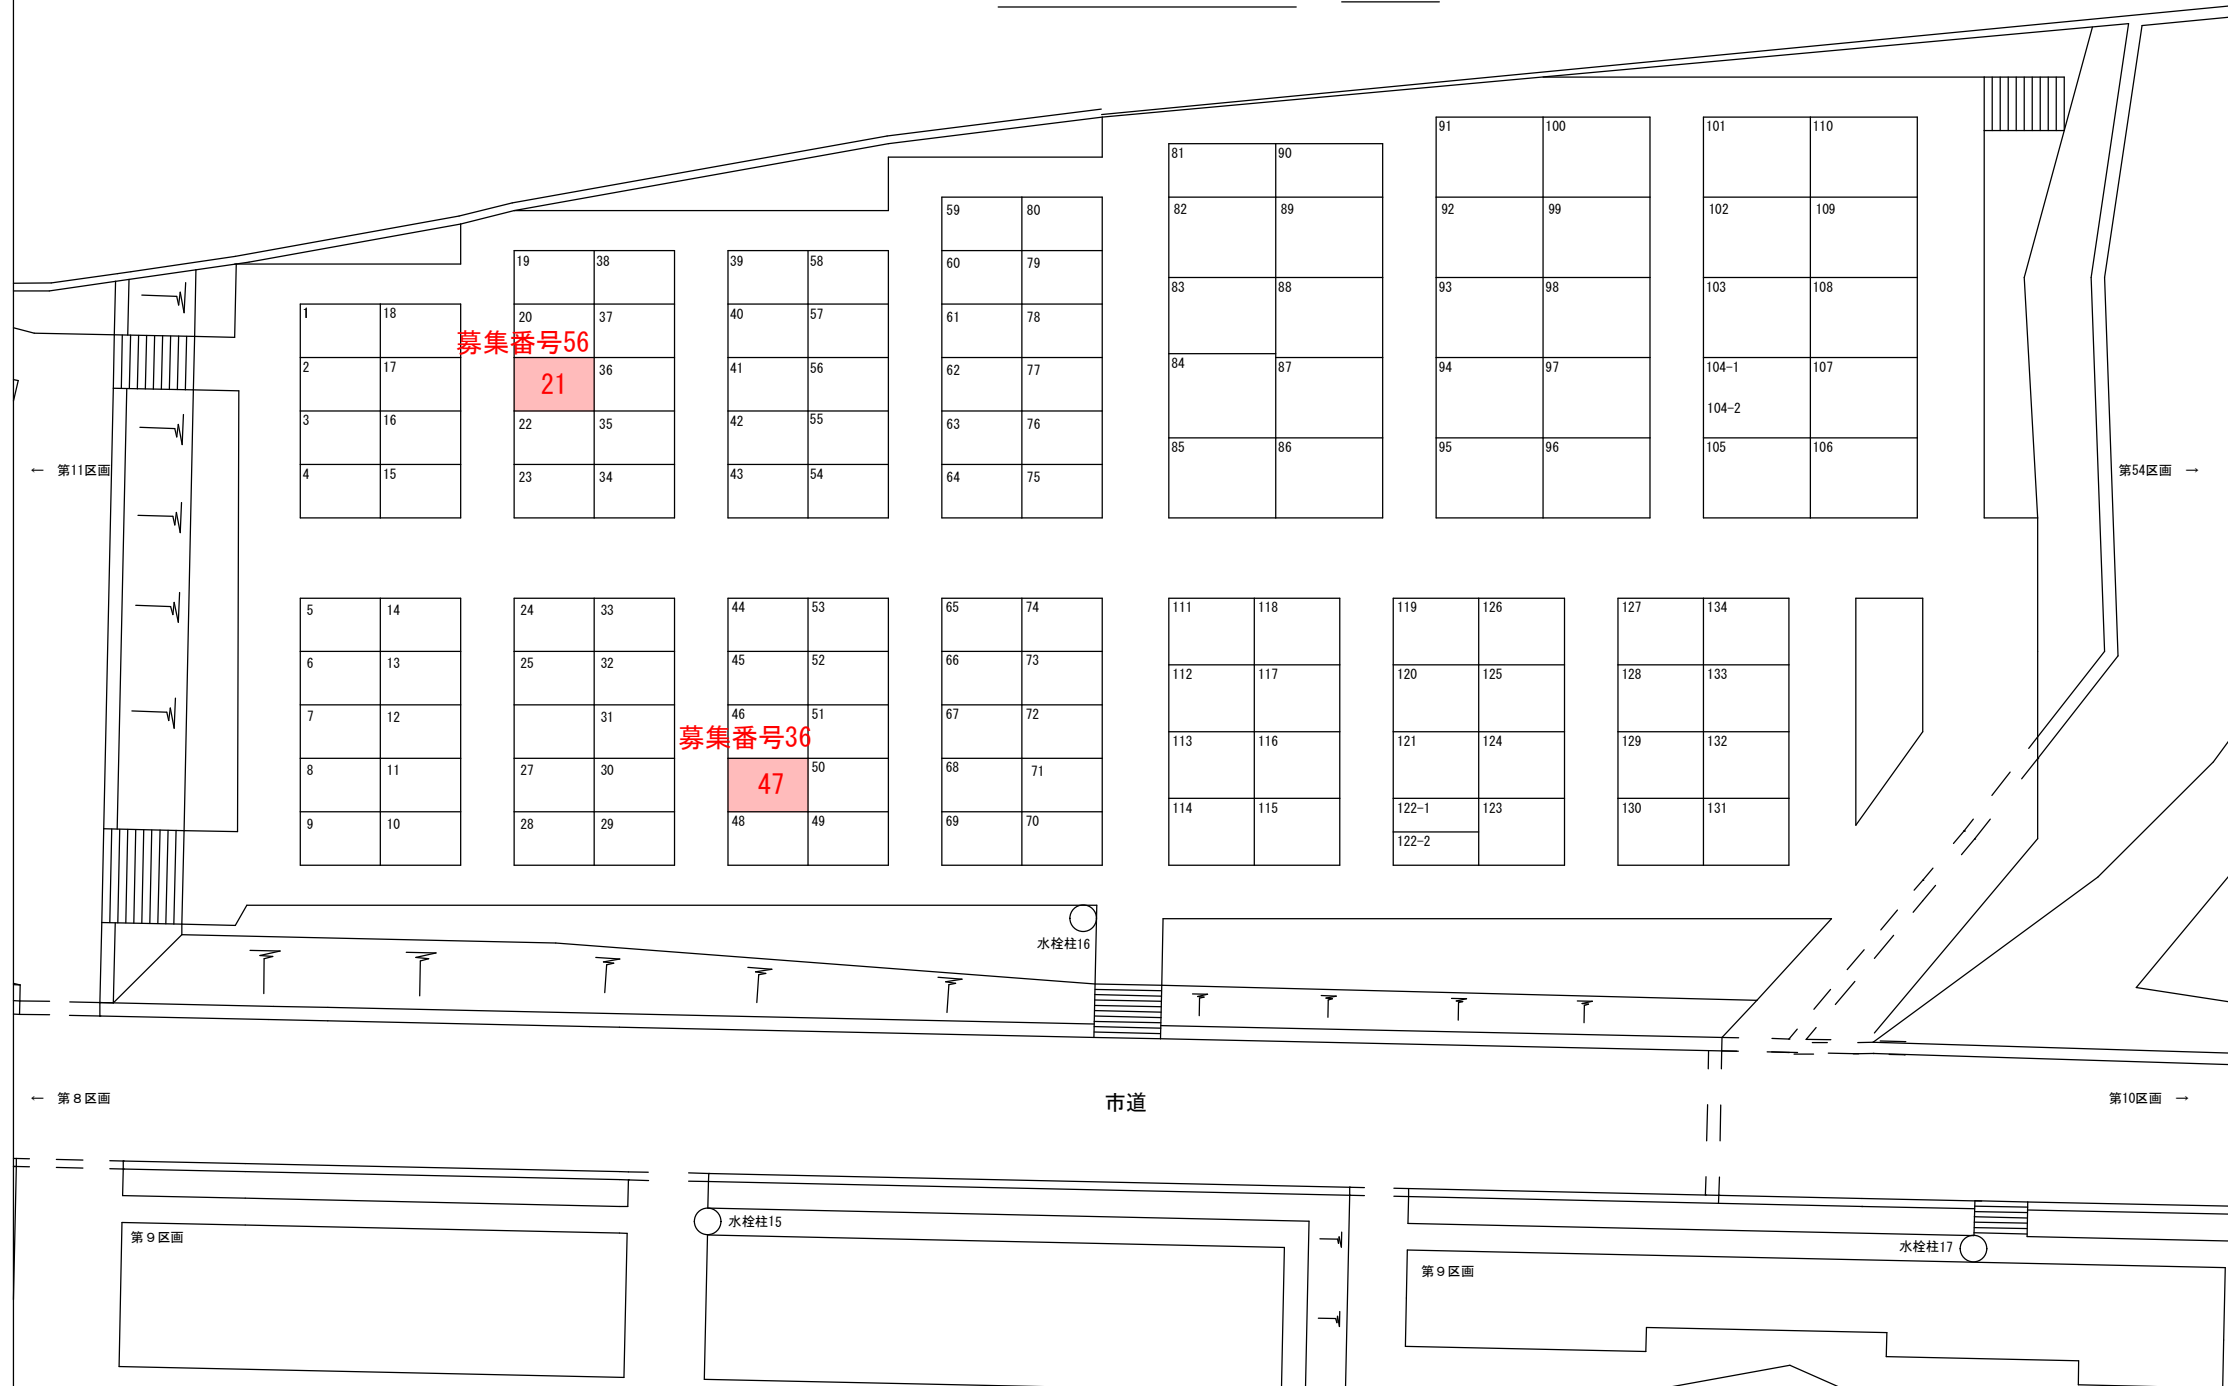

募集区画

N o . 56

第 1 2 区画 第 2 1 号地

面積 6.00 m² (幅 3.00m × 奥行 2.00m)

永代使用料 150,000円

管理料 2,280円



募集区画

№. 36

第12区画 第47号地

面積 6.00㎡ (幅2.0m×奥行3.0m)

永代使用料 150,000円

管理料 2,280円

