


メモリアルパークうおづ（宮津霊園）

↑ 第2区画

第1区画 位置図 縮尺100分の1


募集番号1 募集番号2 募集番号3

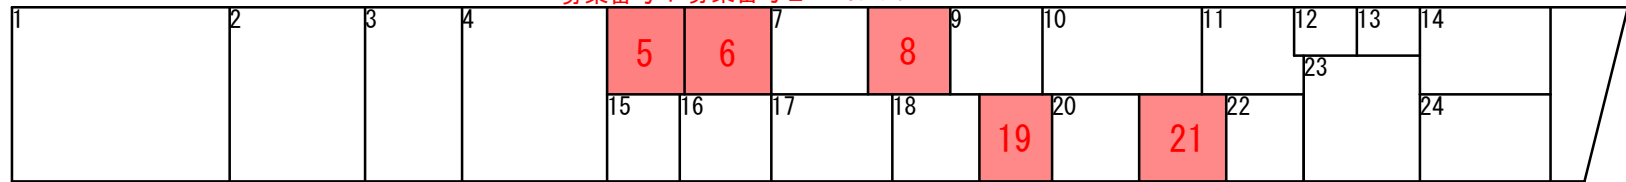

募集番号4 募集番号5


募集番号6

募集番号7

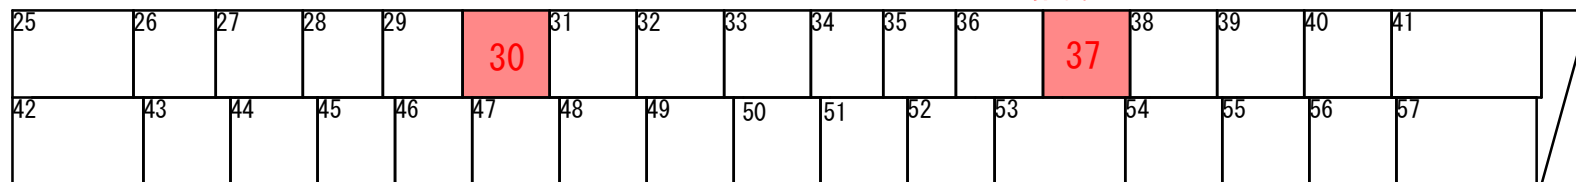


募集番号9

募集番号49

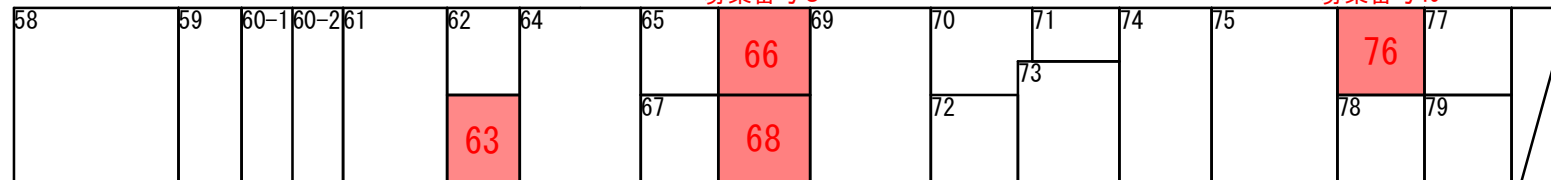

募集番号8

募集番号10

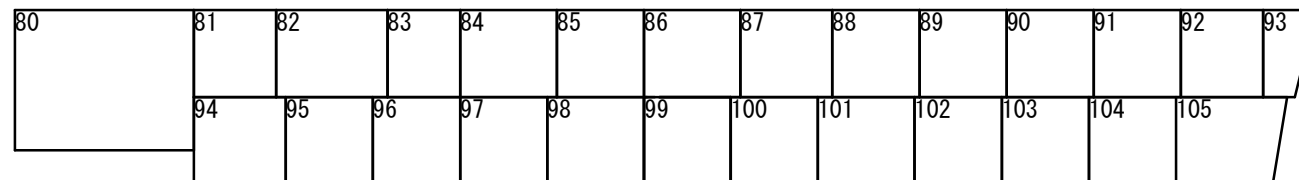

水栓柱1

↓ 公園

募集区画

No. 1

第1区画 第5号地

面積 2. 8 8 m² (幅 1. 60m × 奥行 1. 80m)

永代使用料 7 2, 0 0 0 円

管理料 1, 1 4 0 円



募集区画

No. 2

第1区画 第6号地

面積 3.06㎡ (幅1.70m×奥行1.80m)

永代使用料 76,500円

管理料 1,520円



募集区画

No. 3

第1区画 第8号地

面積 3.24㎡ (幅1.80m×奥行1.80m)

永代使用料 81,000円

管理料 1,520円



募集区画

No. 4

第1区画 第19号地

面積 2.70m² (幅1.50m×奥行1.80m)

永代使用料 67,500円

管理料 1,140円



募集区画

No. 5

第1区画 第21号地

面積 3.15 m^2 (幅 1.80m × 奥行 1.75m)

永代使用料 78,750円

管理料 1,520円



募集区画

No. 6

第1区画 第30号地

面積 3.06㎡ (幅 1.70m × 奥行 1.80m)

永代使用料 76,500円

管理料 1,520円



募集区画

No. 7

第1区画 第37号地

面積 3.24 m² (幅 1.80m × 奥行 1.80m)

永代使用料 81,000円

管理料 1,520円



募集区画

No. 8

第1区画 第63号地

面積 2.40㎡ (幅1.50m×奥行1.60m)

永代使用料 60,000円

管理料 1,140円



募集区画

N o . 9

第1区画 第66号地

面積 3.42㎡ (幅 1.90m × 奥行 1.80m)

永代使用料 85,500円

管理料 1,520円



募集区画

No. 10

第1区画 第68号地

面積 3.42㎡ (幅1.90m×奥行1.80m)

永代使用料 85,500円

管理料 1,520円



募集区画

N o . 49

第 1 区画 第 7 6 号地

面積 3.24 m² (幅 1.80m × 奥行 1.80m)

永代使用料 81,000円

管理料 1,520円

