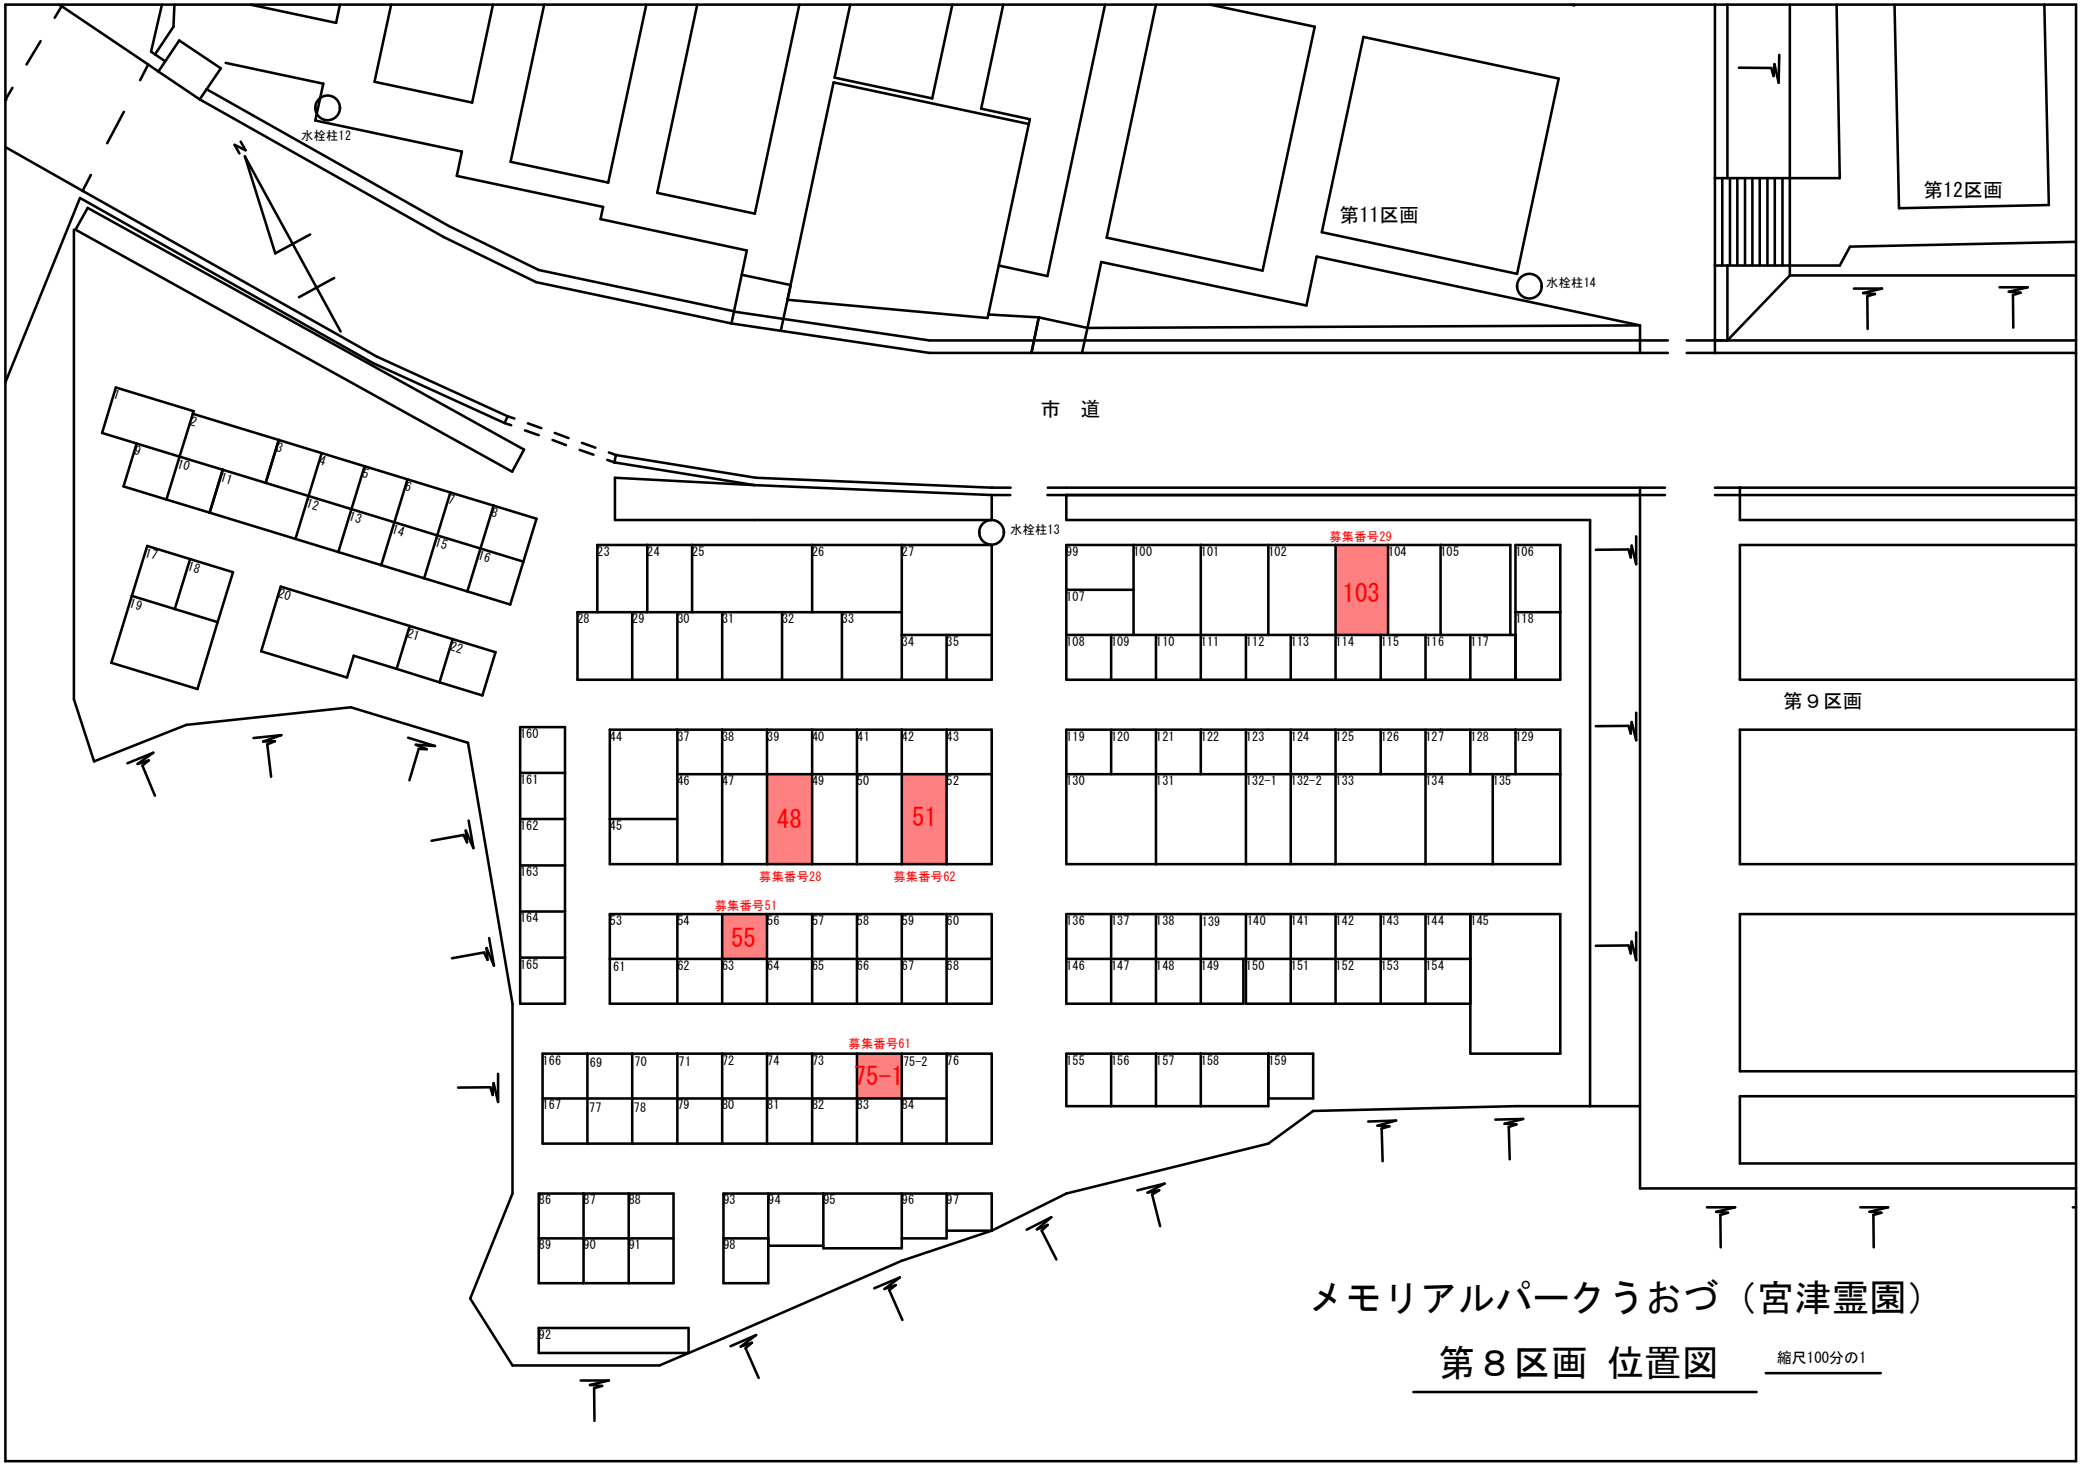


メモリアルパークうおづ（宮津霊園）

第８区画　位置図

縮尺100分の1

募集区画

Ｎｏ.28

第８区画　第４８号地

面積　　６．４８㎡（幅1.80m×奥行3.60m）

永代使用料　１６２，０００円

管理料　　２，６６０円



募集区画

Ｎｏ.62

第８区画　第５１号地

面積　　６．４８㎡（幅1.80m×奥行3.60m）

永代使用料　　１６２，０００円

管理料　　２，６６０円



募集区画

Ｎｏ.51

第８区画　第５５号地

面積　　３．２４㎡（幅1.80m×奥行1.80m）
永代使用料　　８１，０００円
管理料　　１，５２０円



募集区画

Ｎｏ.61

第８区画　第７５－１号地

面積　　３．２４㎡（幅1.80m×奥行3.60m）

永代使用料　　８１，０００円

管理料　　１，５２０円



募集区画

Ｎｏ.29

第８区画　第１０３号地

面積　　７.５６㎡（幅2.10m×奥行3.60m）

永代使用料　１８９，０００円

管理料　　３，０４０円

