
メモリアルパークうおづ（宮津霊園）

第12区画 位置図

縮尺100分の1

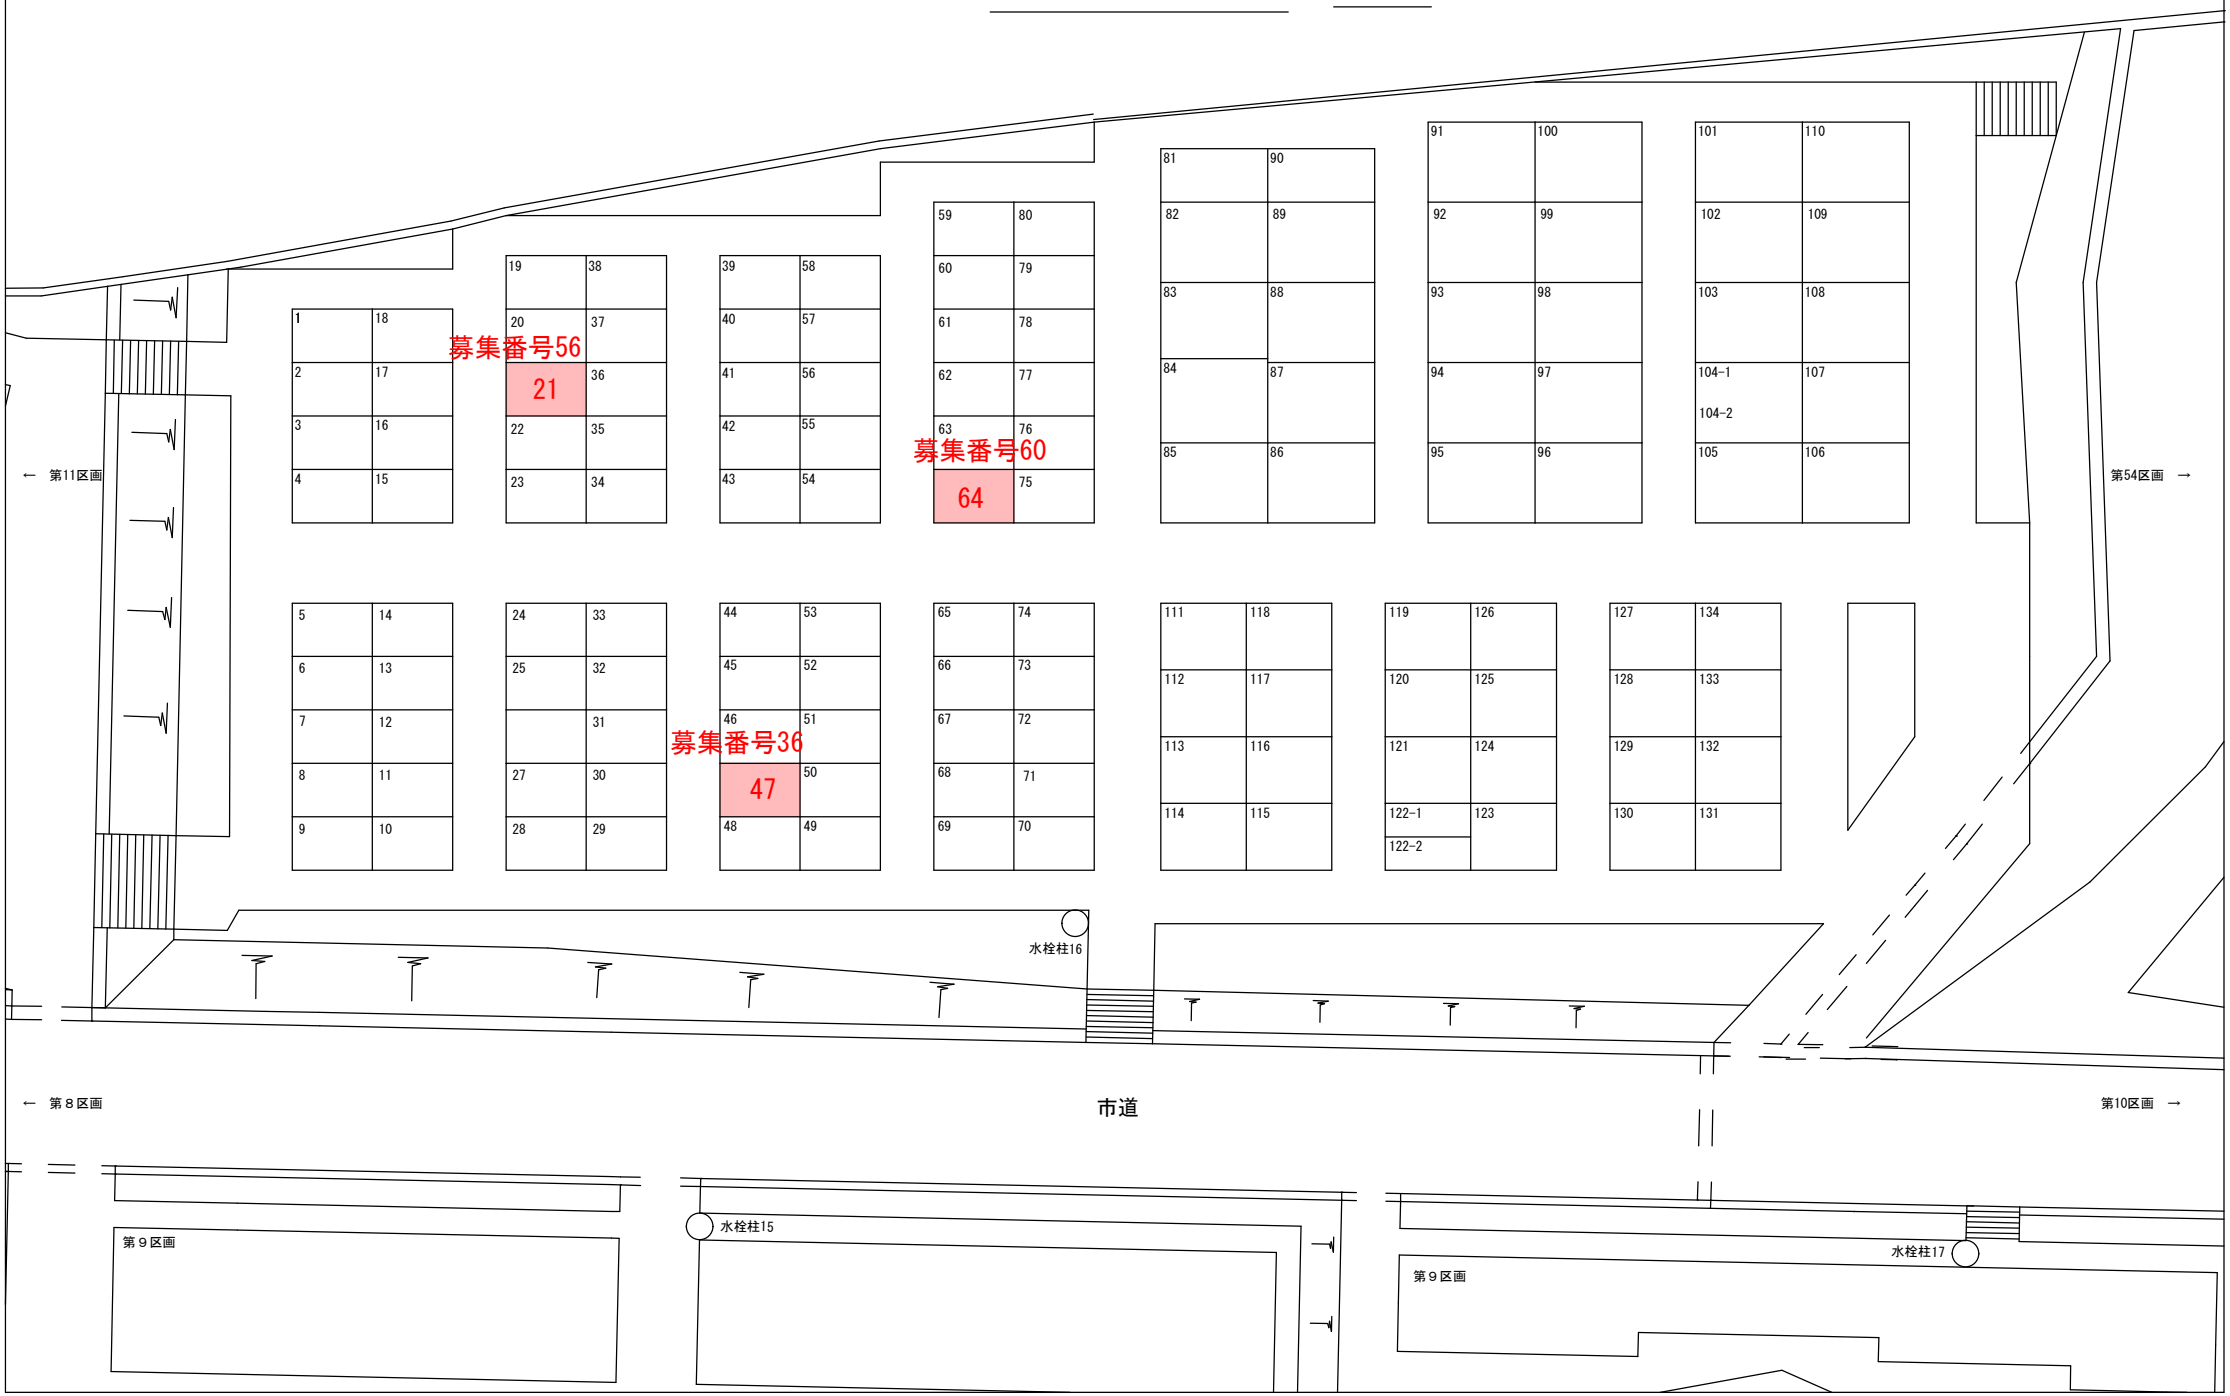

募集区画

Ｎｏ.56

第１２区画　第２１号地

面積　　６．００㎡（幅3.00m×奥行2.00m）

永代使用料　１５０，０００円

管理料　　２，２８０円



募集区画

Ｎｏ.36

第１２区画　第４７号地

面積　　６.００㎡（幅 2.00m×奥行 3.00m）

永代使用料　１５０，０００円

管理料　　２，２８０円



募集区画

Ｎｏ.60

第１２区画　第６４号地

面積　　６.００㎡（幅2.40m×奥行3.00m）

永代使用料　１８０，０００円

管理料　　３，０４０円

