
メモリアルパークうおづ
（宮津霊園）１４区画位置図

縮尺125分の1

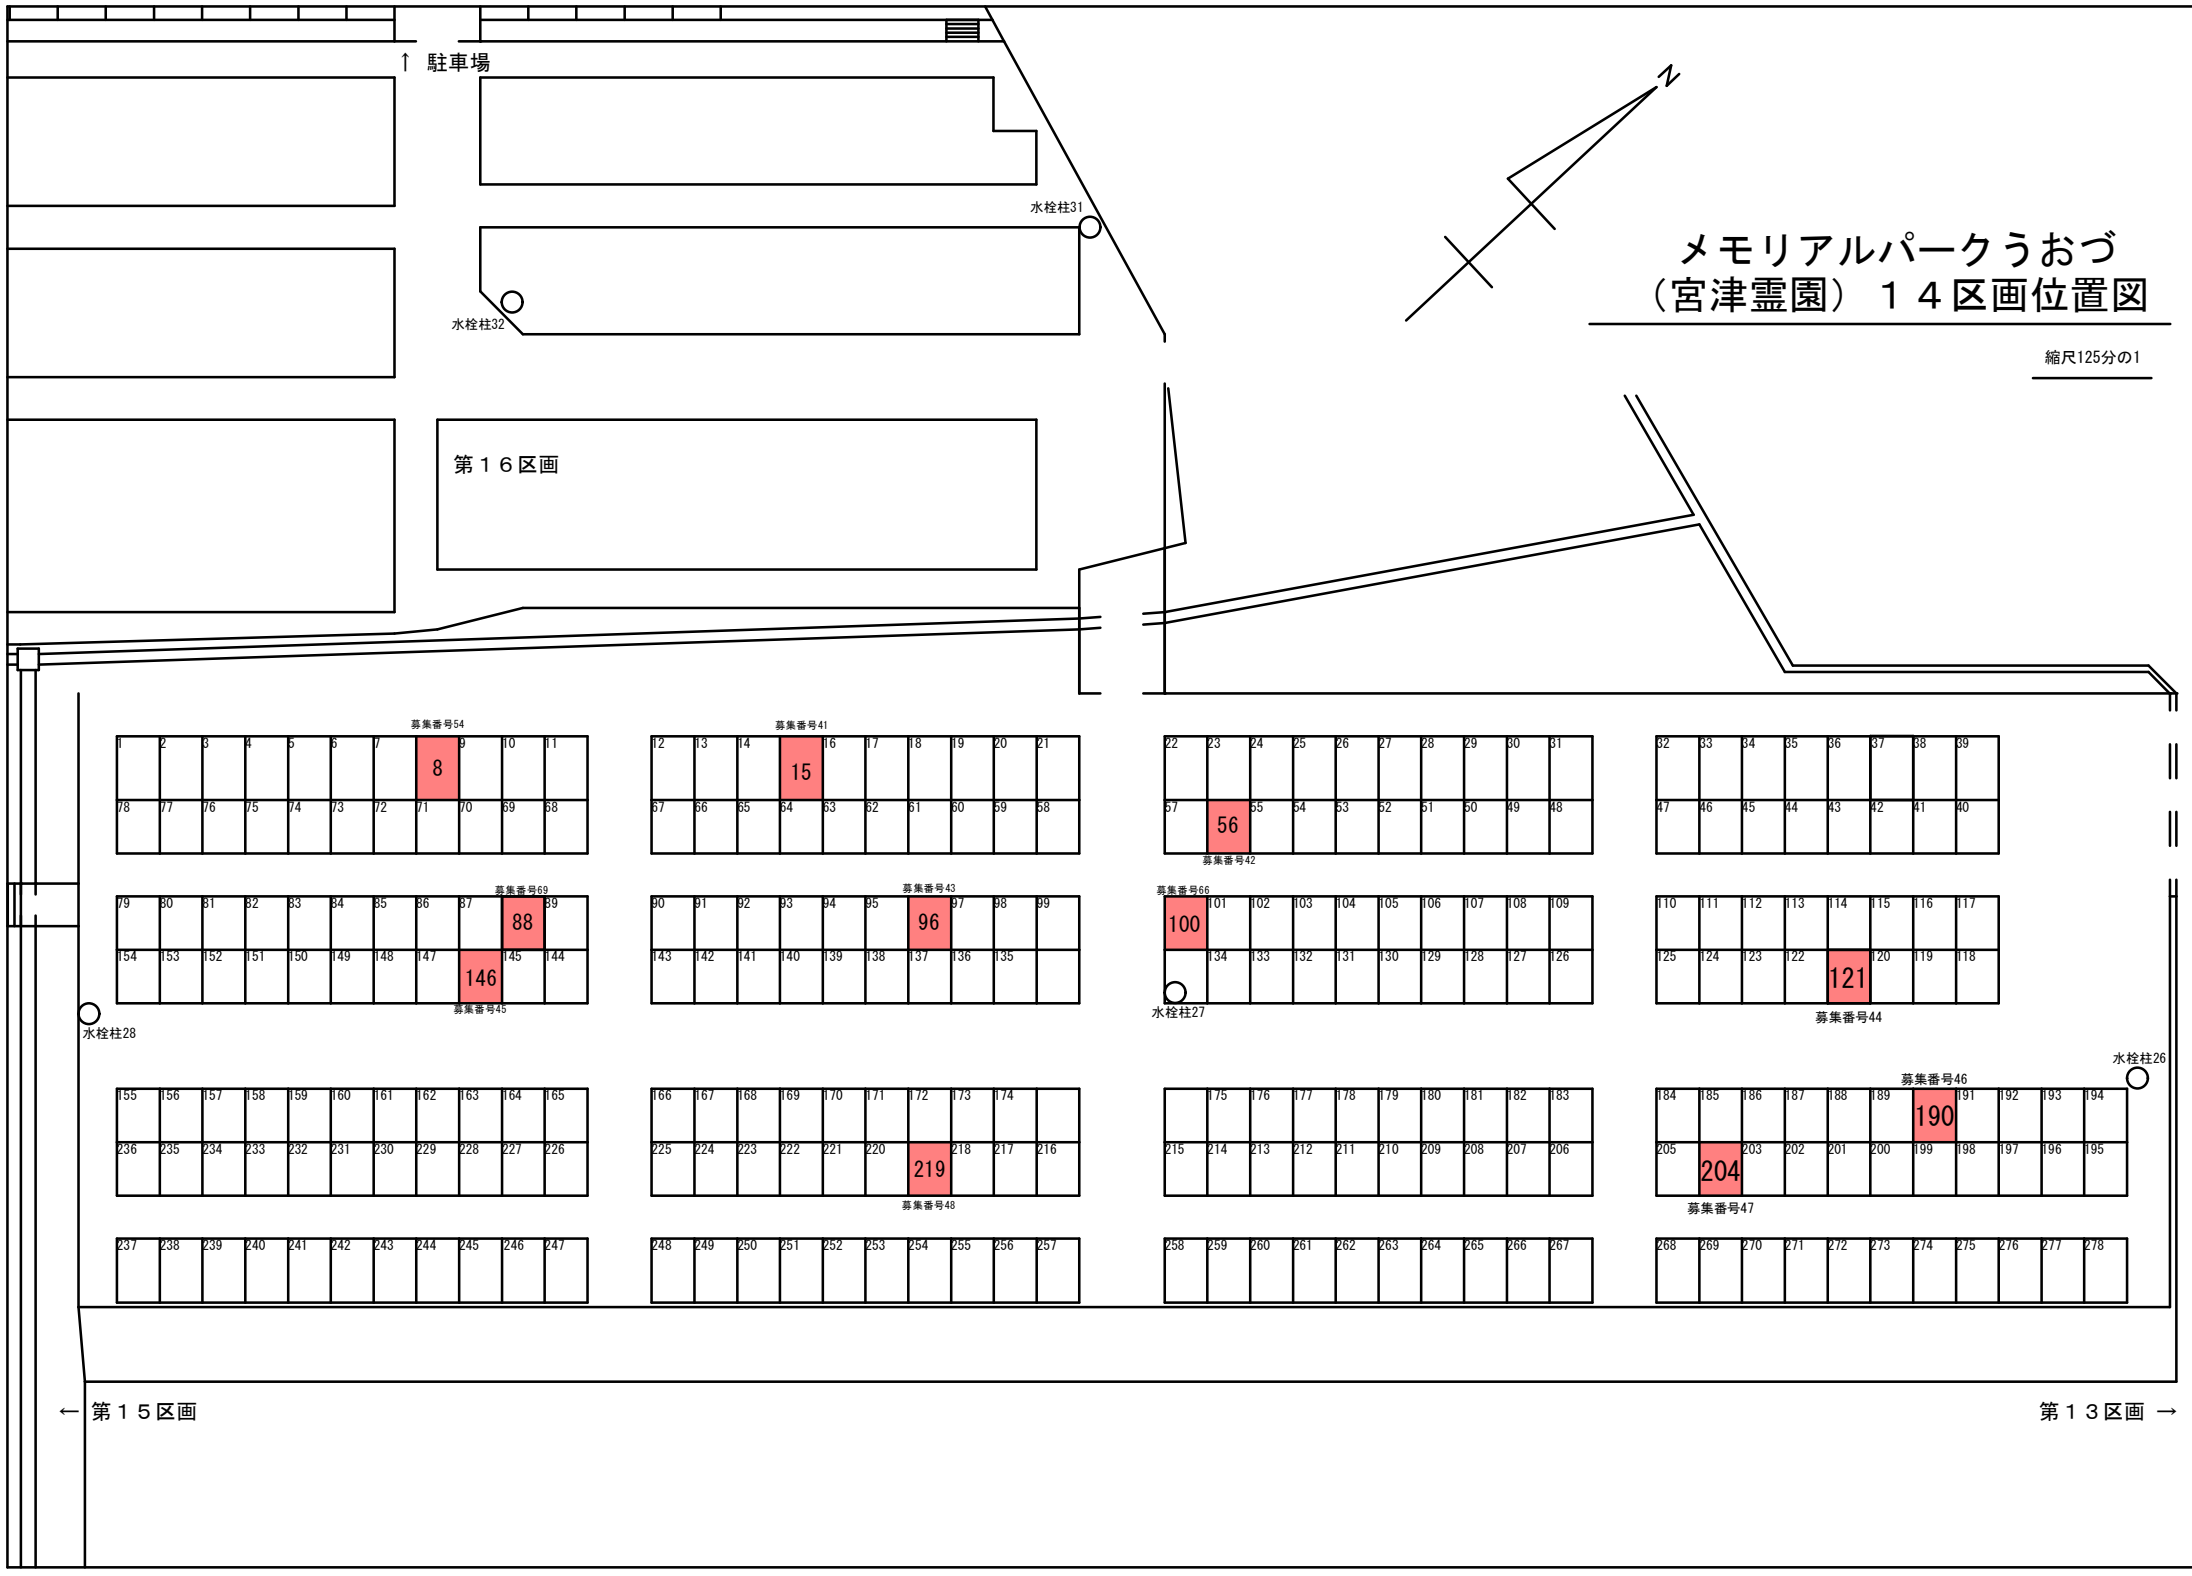

募集区画

Ｎｏ.54

第１４区画　第８号地

面積　　６．００㎡（幅2.00m×奥行3.00m）

永代使用料　１５０，０００円

管理料　　２，２８０円



募集区画

Ｎｏ.41

第１４区画　第１５号地

面積　　６.００㎡（幅2.00m×奥行3.00m）

永代使用料　１５０，０００円

管理料　　２，２８０円



募集区画

Ｎｏ.42

第１４区画　第５６号地

面積　　５．００㎡（幅2.00m×奥行2.50m）

永代使用料　１２５，０００円

管理料　　１，９００円



募集区画

Ｎｏ.69

第１４区画　第８８号地

面積　　５．００㎡（幅2.00m×奥行2.50m）
永代使用料　１２５，０００円
管理料　　１，９００円



募集区画

Ｎｏ.43

第１４区画　第９６号地

面積　　５．００㎡（幅2.00m×奥行2.50m）
永代使用料　１２５，０００円
管理料　　１，９００円



募集区画

Ｎｏ.66

第１４区画　第１００号地

面積　　５．００㎡（幅2.00m×奥行2.50m）
永代使用料　１２５，０００円
管理料　　１，９００円



募集区画

Ｎｏ.44

第１４区画　第１２１号地

面積　　５．００㎡（幅2.00m×奥行2.50m）
永代使用料　１２５，０００円
管理料　　１，９００円



募集区画

Ｎｏ.45

第１４区画　第１４６号地

面積　　５．００㎡（幅2.00m×奥行2.50m）
永代使用料　１２５，０００円
管理料　　１，９００円



募集区画

Ｎｏ.46

第１４区画　第１９０号地

面積　　５．００㎡（幅2.00m×奥行2.50m）
永代使用料　１２５，０００円
管理料　　１，９００円



募集区画

Ｎｏ.47

第１４区画　第２０４号地

面積　　５．００㎡（幅2.00m×奥行2.50m）
永代使用料　１２５，０００円
管理料　　１，９００円



募集区画

Ｎｏ.48

第１４区画　第２１９号地

面積　　５．００㎡（幅2.00m×奥行2.50m）
永代使用料　１２５，０００円
管理料　　１，９００円

