
メモリアルパークうおづ（宮津霊園）第15区画　位置図

縮尺200分の1

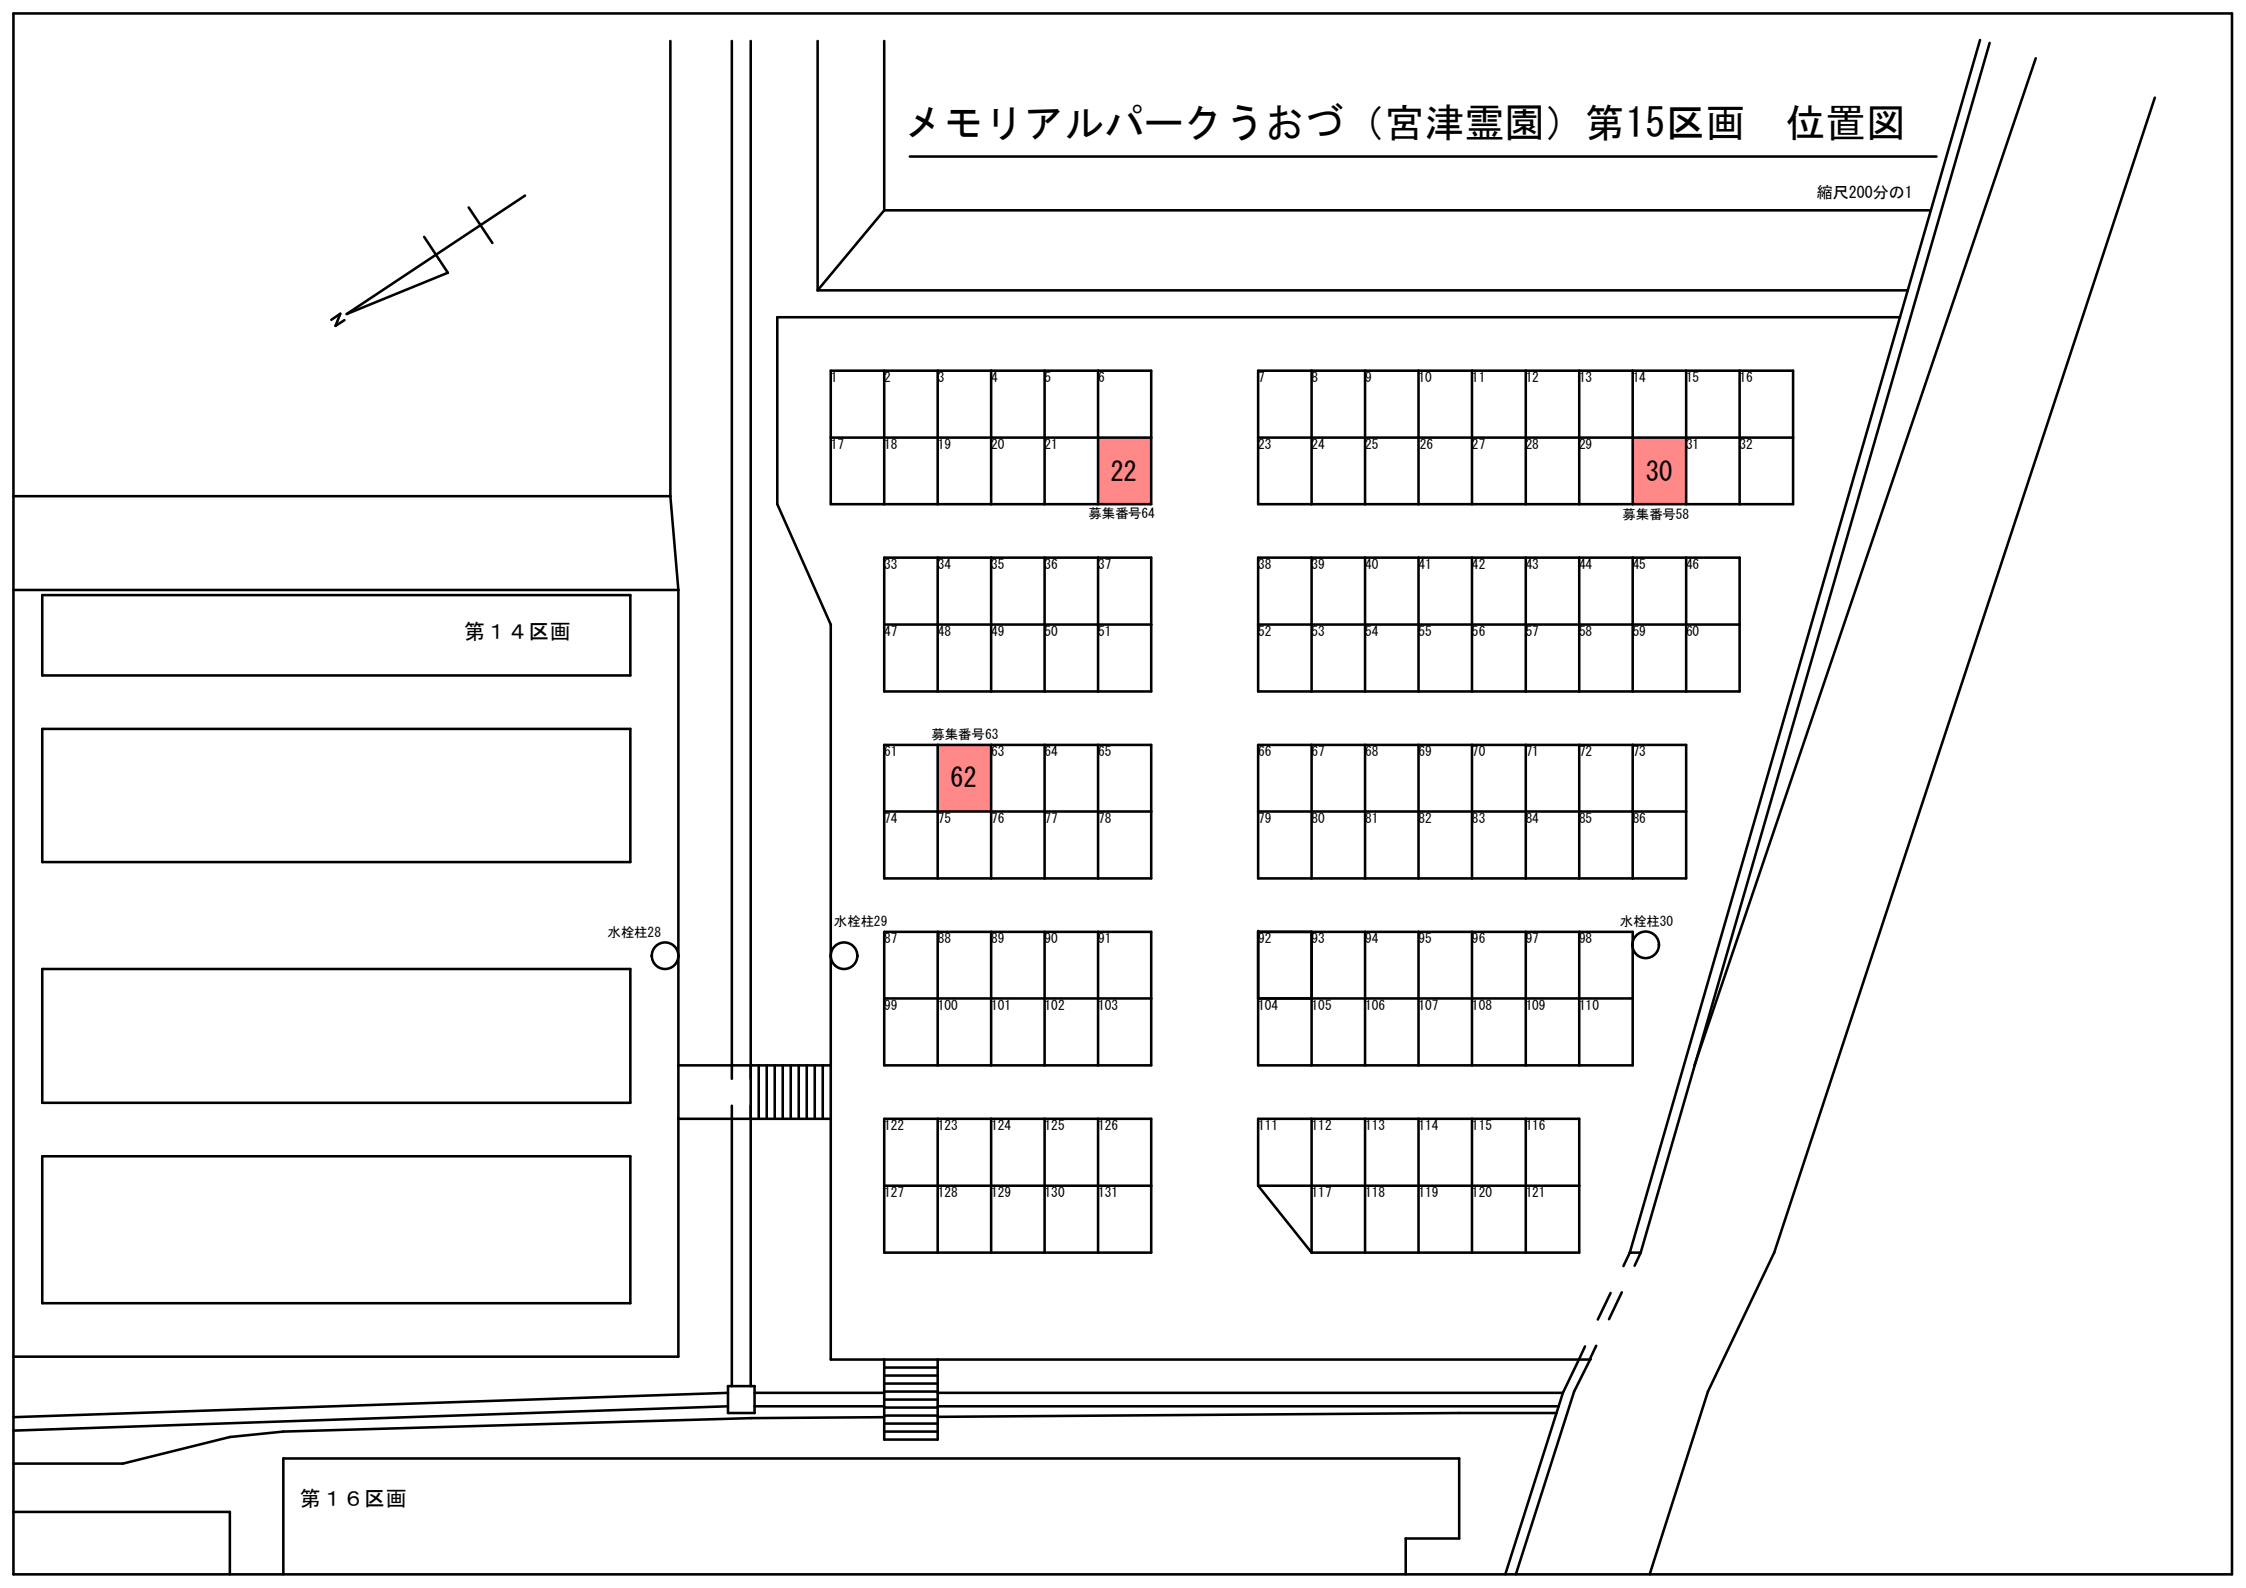

募集区画

Ｎｏ.64

第１５区画　第２２号地

面積　　５．００㎡（幅2.00m×奥行2.50m）

永代使用料　１２５，０００円

管理料　　１，９００円



募集区画

Ｎｏ.58

第１５区画　第３０号地

面積　　５．００㎡（幅2.00m×奥行2.50m）
永代使用料　１２５，０００円
管理料　　１，９００円



募集区画

Ｎｏ.63

第１５区画　第６２号地

面積　　５．００㎡（幅2.00m×奥行2.50m）

永代使用料　１２５，０００円

管理料　　１，９００円

