

参考資料（８）旧大町小学校残存校舎図面

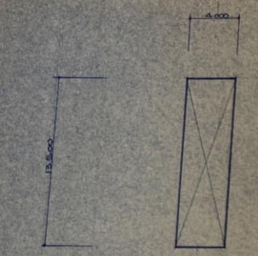


塔屋階 面積 算定図 1/300

塔屋階 面積 算定


15.500	×	4.000	=	34.000
				34.000

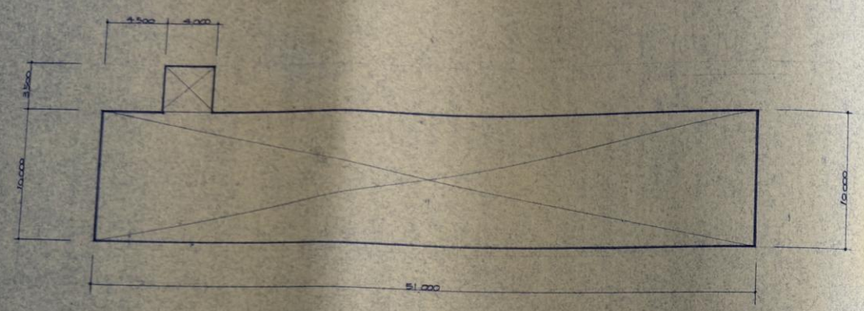

3階 面積 算定図 1/300

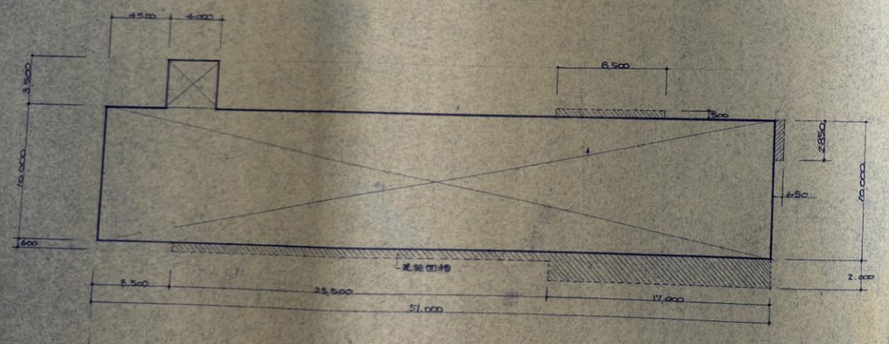

2階 面積 算定図 1/300

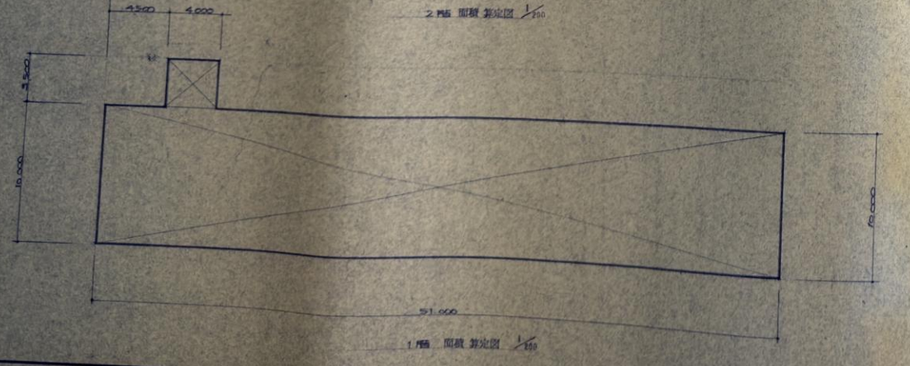

1階 面積 算定図 1/300

3階 床面積 算定

51.000	×	10.000	=	510.000
4.000	×	3.500	=	14.000
				524.000

2階 床面積 算定

51.000	×	10.000	=	510.000
4.000	×	3.500	=	14.000
				524.000

1階 床面積 算定

51.000	×	10.000	=	510.000
4.000	×	3.500	=	14.000
				524.000

面積表

	新築建家 ㎡	新築建家 坪	既設建家 ㎡
1階	524.000	158.509	3,123.131
2階	524.000	158.509	1,746.370
3階	524.000	158.509	
塔屋階	54.000	16.335	
計	1,626.000	491.862	4,869.501

新築建家 床面積	1,626.000㎡
既設建家 床面積	4,869.501
合計	6,495.501㎡
敷地面積	8,218.219㎡

建築面積計算表

51.000	×	10.000	=	510.000㎡
4.000	×	3.500	=	14.000
17.000	×	2.000	=	34.000
25.500	×	.600	=	15.300
.650	×	2.850	=	1.853
8.500	×	.500	=	4.250
計				579.403㎡

新築建家	579.403㎡
既設建家	3,132.449
合計	3,711.852㎡

工事名称 旧大町小学校 校舎耐震改修工事

株式会社 押田建築設計事務所
富山県中新川郡立山町前沢2330 TEL (07646) 3－1225－7


図面名称 面積 計算表


DRAWN	CHCKED	DATE	SCALE
			1/300

管理建築士 一級建築士 登録第829号 押田政徳


種別 建築


図面番号 No. 4

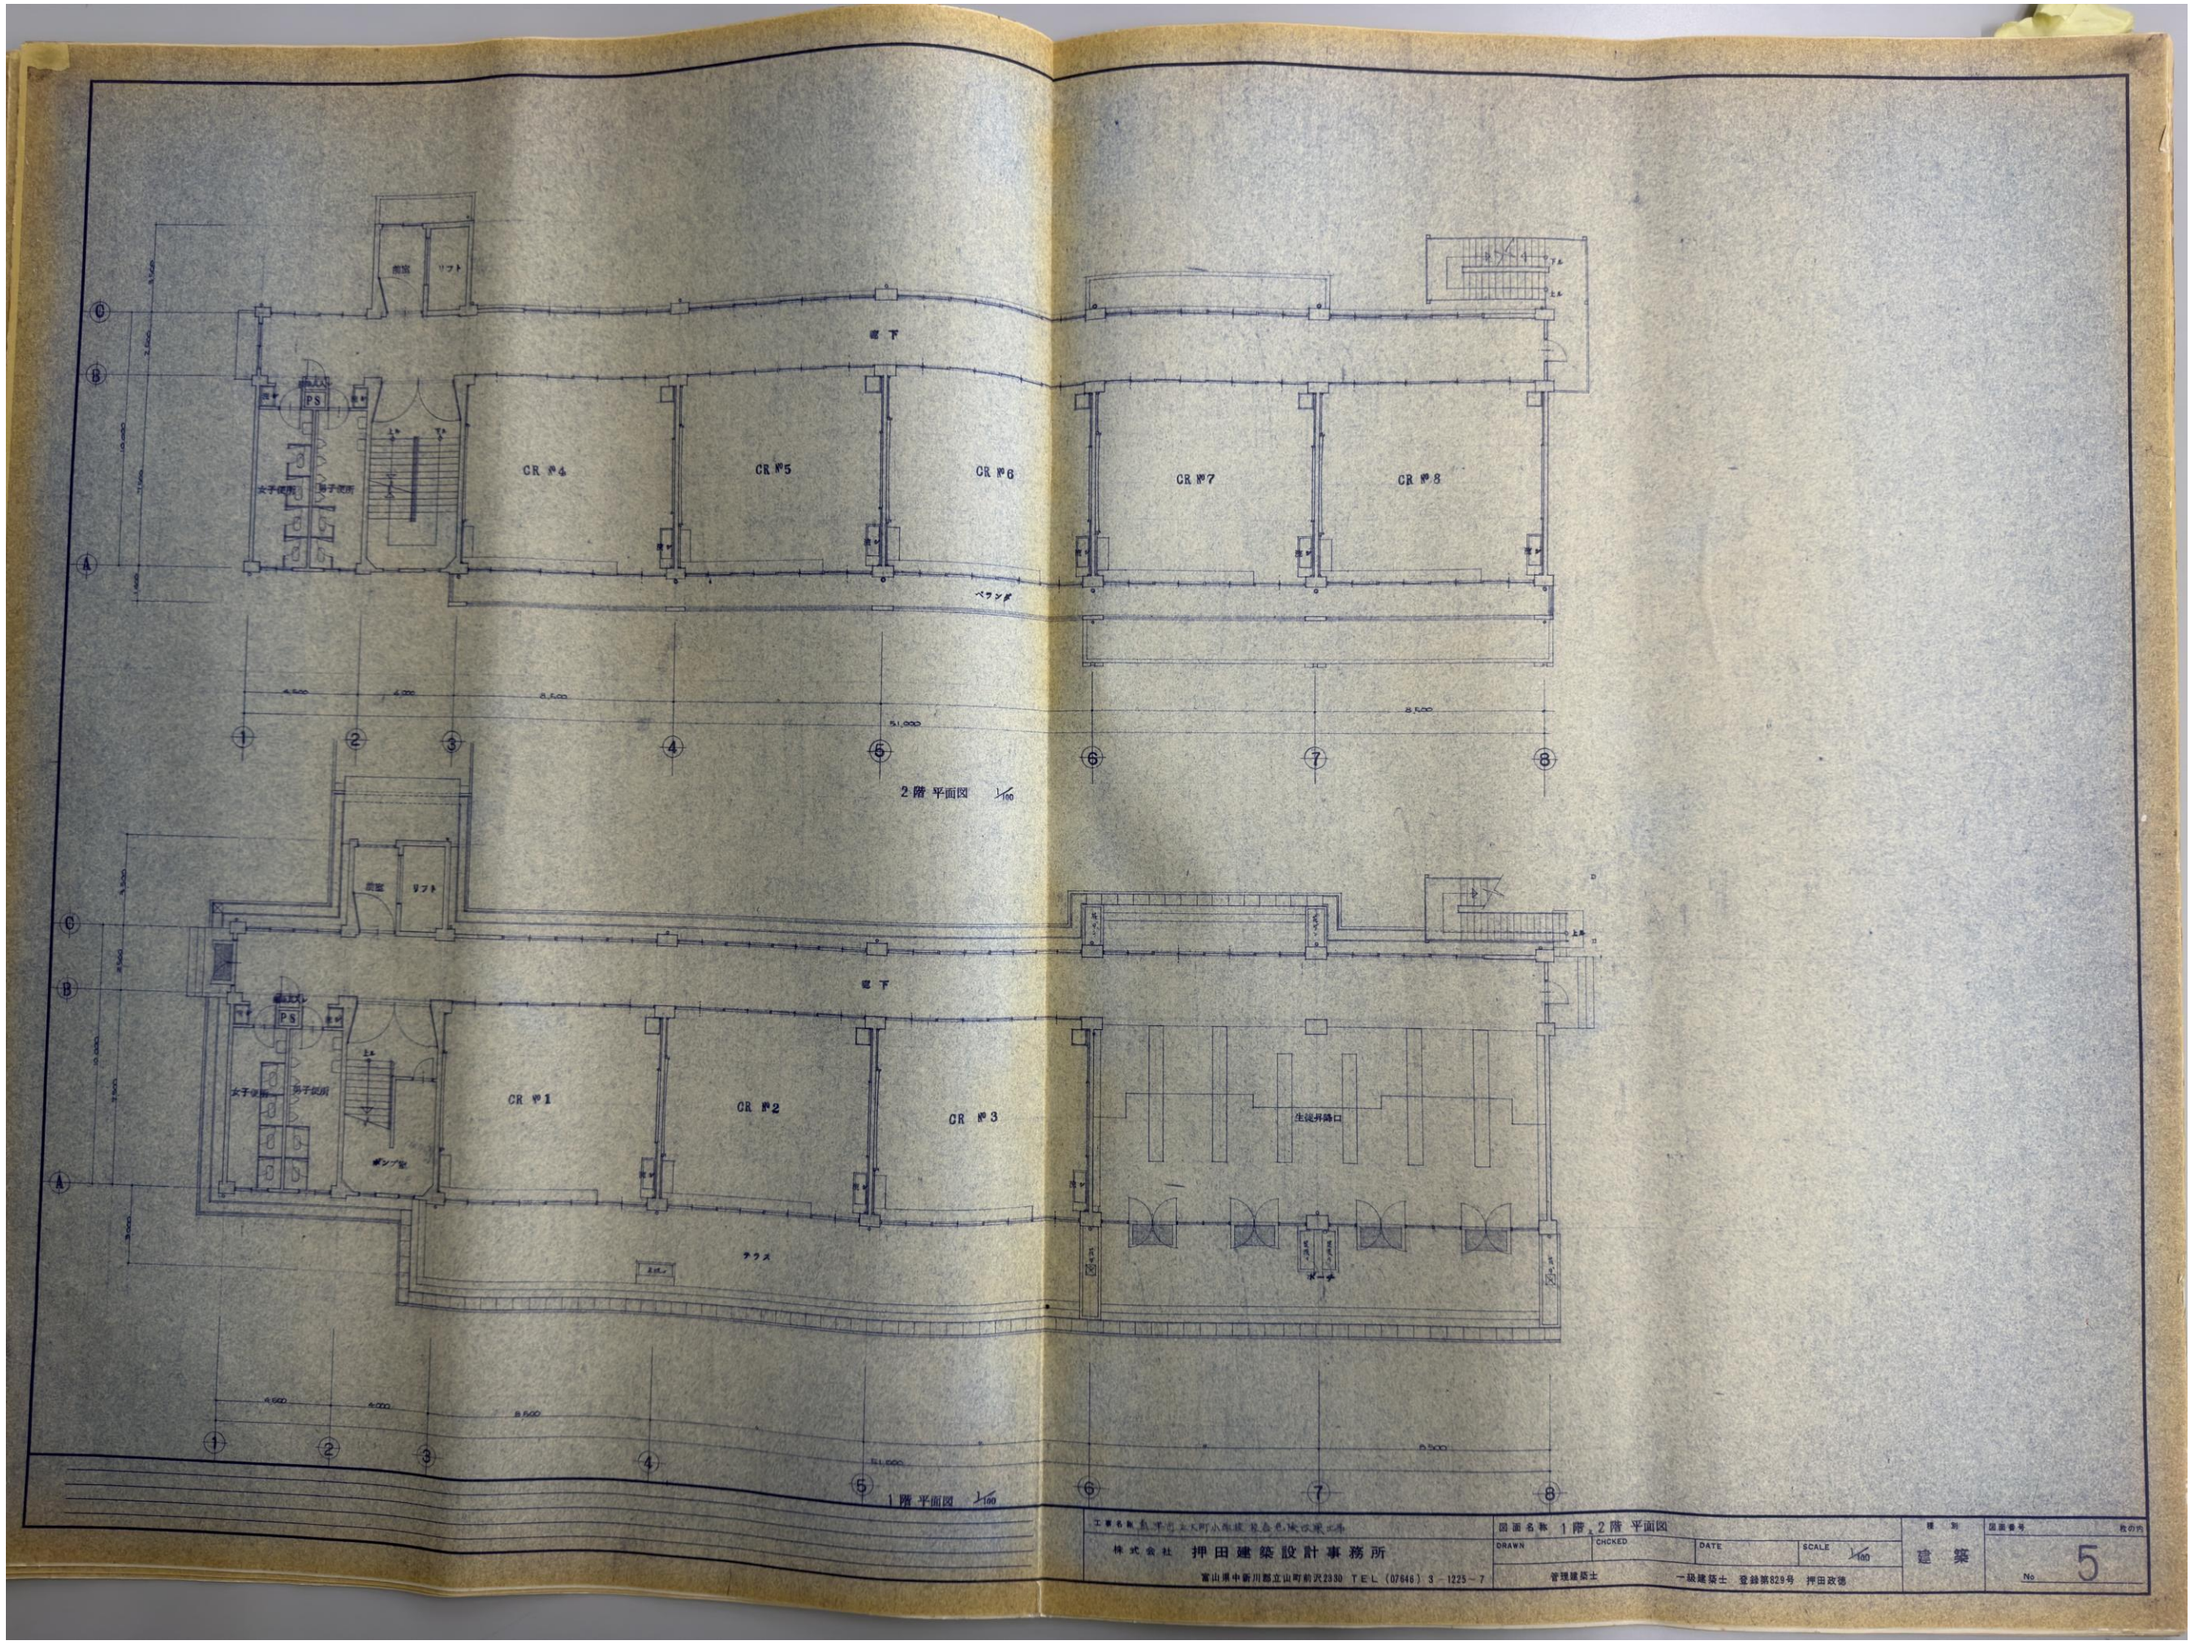
倉庫
リフト
PS
女子便所
男子便所
CR №4
CR №5
CR №6
CR №7
CR №8
ベランダ
2階 平面図 1/100
ポンプ室
CR №1
CR №2
CR №3
生徒昇降口
ポーチ
1階 平面図 1/100
株式会社 押田建築設計事務所
富山県中新川郡立山町前沢2330 TEL (07646) 3-1225-7
図面名称 1階、2階 平面図
DRAWN
CHCKED
DATE
SCALE 1/100
管理建築士
一級建築士 登録第829号 押田政徳
種別 建築
図面番号 No 5

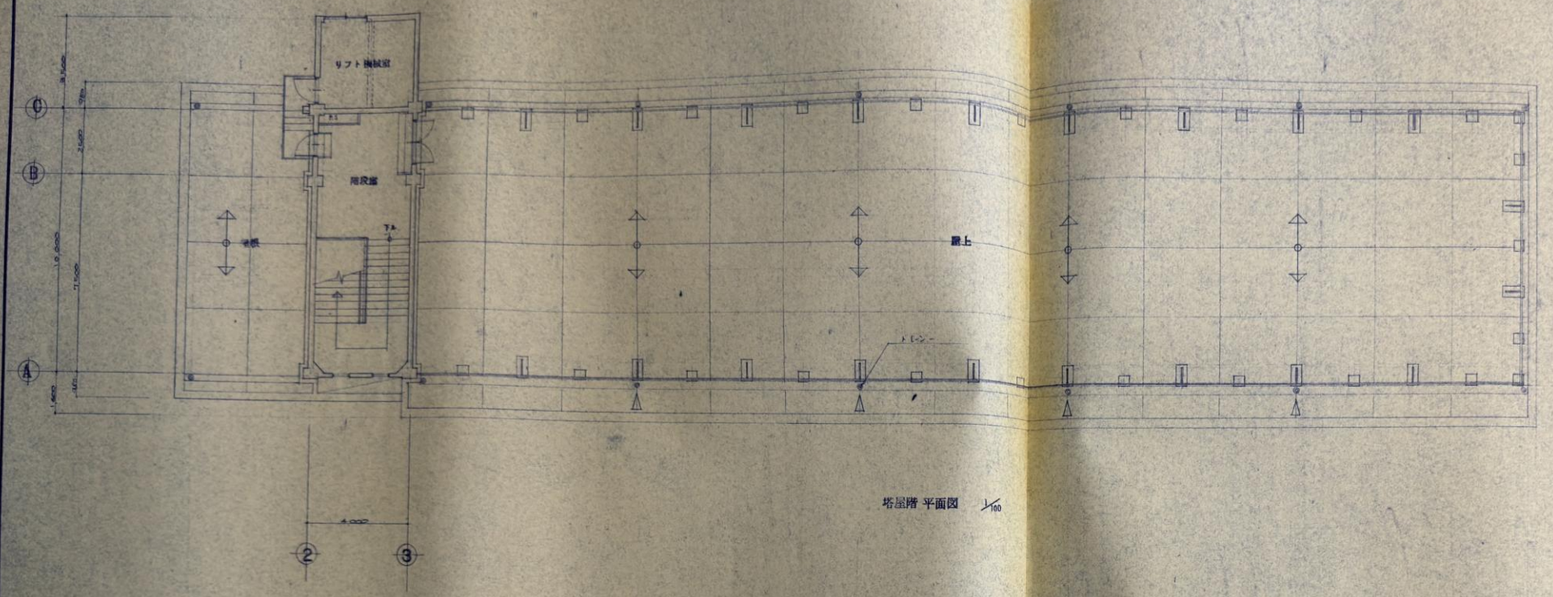


塔屋階 平面図 1/100

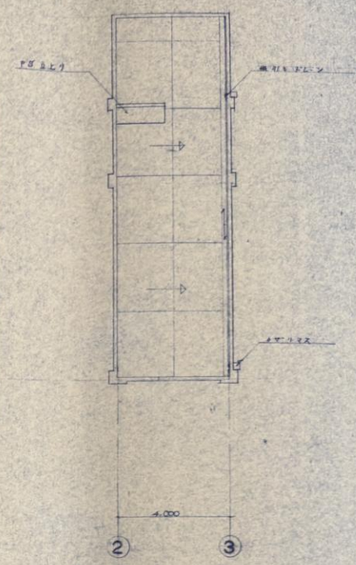

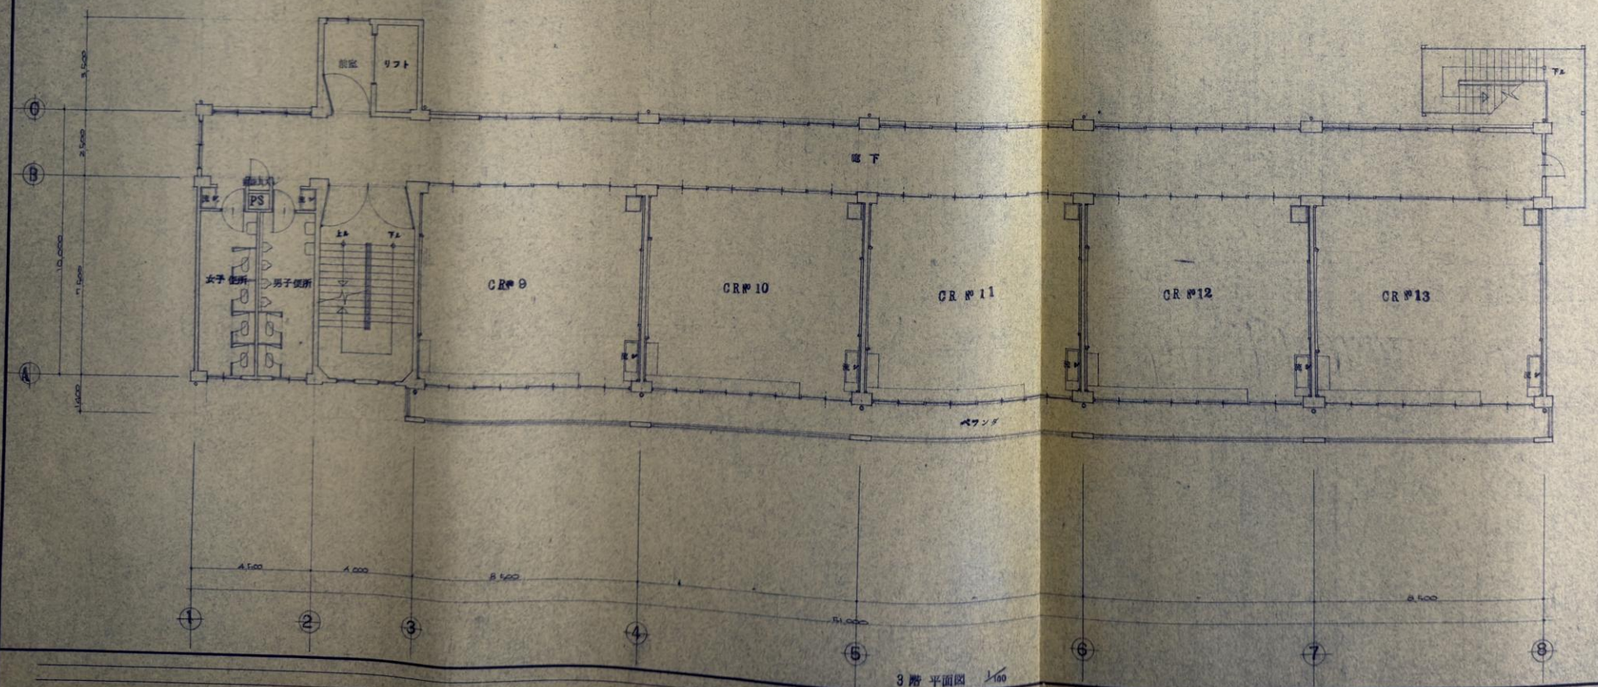


3階 平面図 1/100

工事名称	富津市立大町小学校 給食室増改築工事	図面名称	3階 塔屋階 平面図	種別	図面番号
株式会社 押田建築設計事務所		DRAWN	CHCKED	DATE	SCALE 1/100
富山県中新川郡立山町前沢2330 TEL (07646) 3-1225-7		管理建築士	一級建築士 登録第829号 押田政徳	建築	No 6

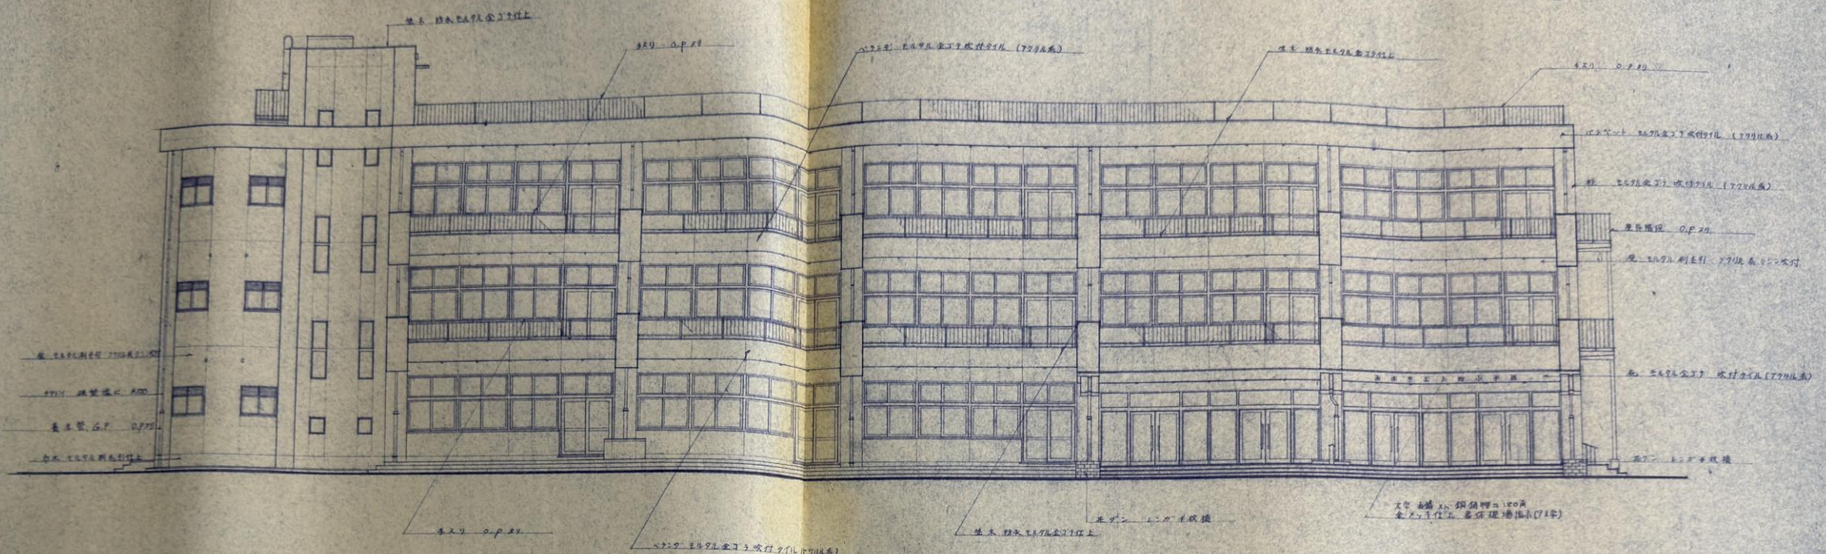


南 立 面 図

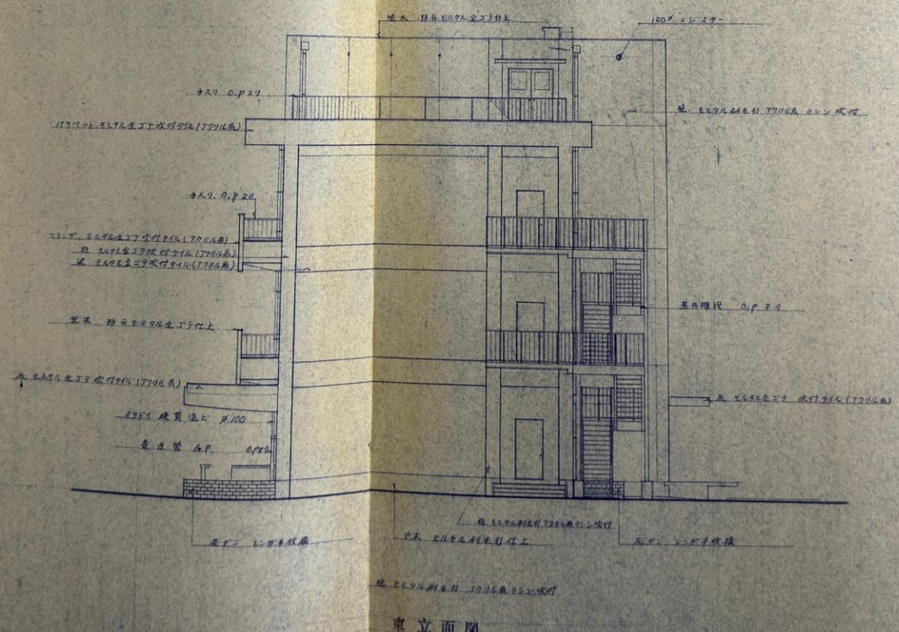


東 立 面 図

工事名称	立山町立下村小学校 校舎他改築工事	図面名称	立面図 その1	種別	図面番号
株式会社	押田建築設計事務所	DRAWN / CHCKED / DATE / SCALE	1/100	建築	No 7
富山県中新川郡立山町前沢2330 TEL (07646) 3-1225~7		管理建築士	一級建築士 登録第829号 押田政徳		

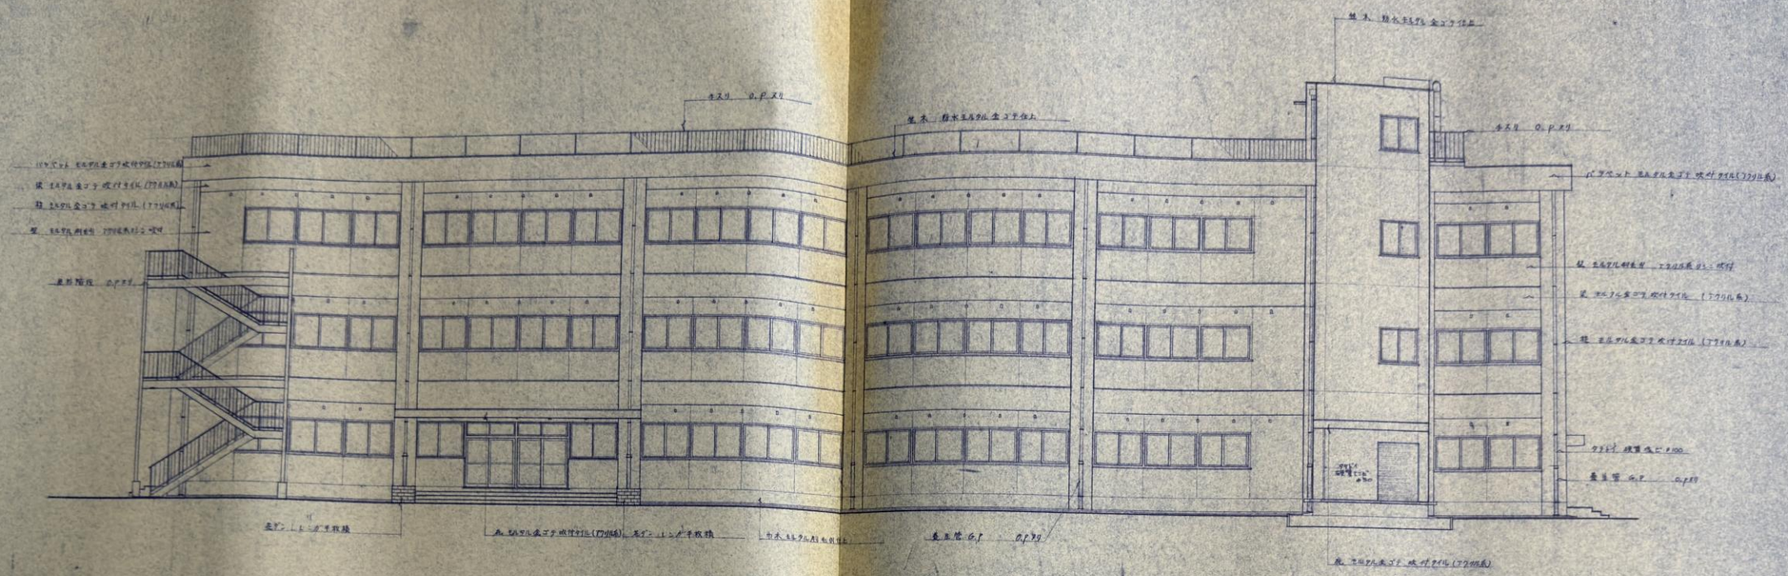

北立面図

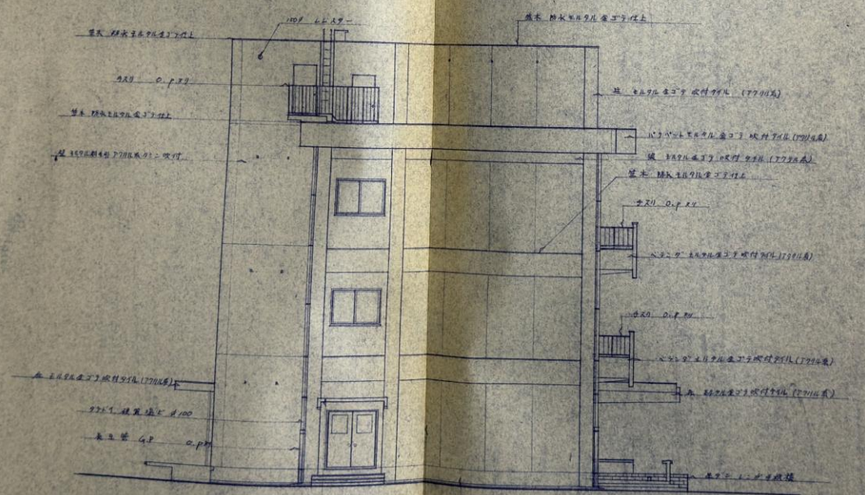

西立面図

註　天井裏換気孔
外部 塩ビ φ60 (防虫網付)　174 ヶ所
内部 塩ビ φ60　81 ヶ所

工事名称	富山市立大村小学校屋外便所改築工事	図面名称	立面図 その2	種別	図面番号 / 枚の内
株式会社	押田建築設計事務所	DRAWN	CHCKED	DATE	SCALE 1/100
富山県中新川郡立山町前沢2330 TEL (07646) 3-1225-7		管理建築士	一級建築士 登録第829号 押田政徳	建築	No 8