


参考資料（10）　　現大町コミュニティセンター平面図

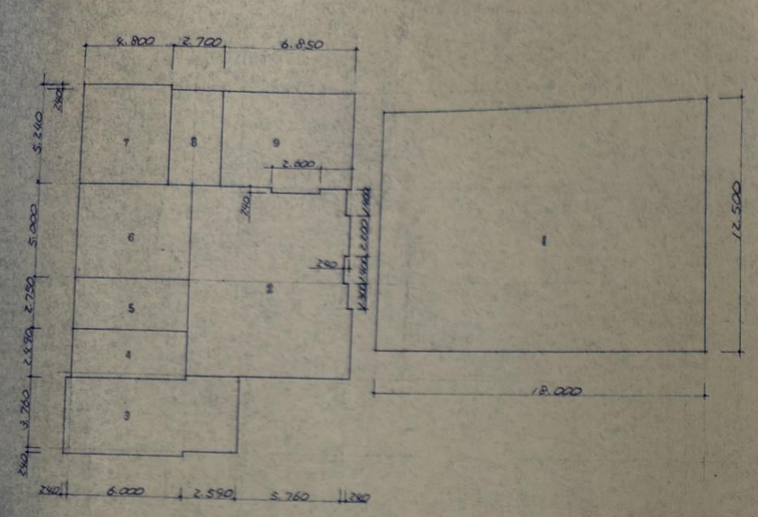

1階　面積算定図

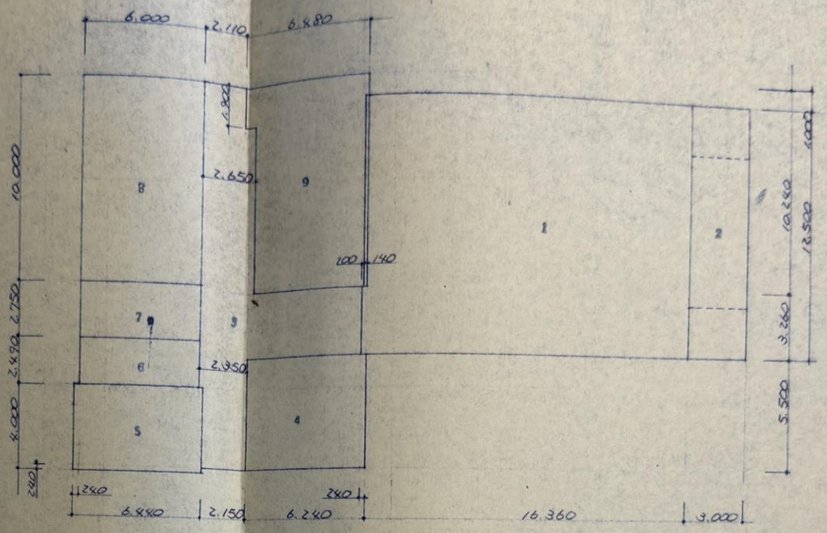

2階　面積算定図

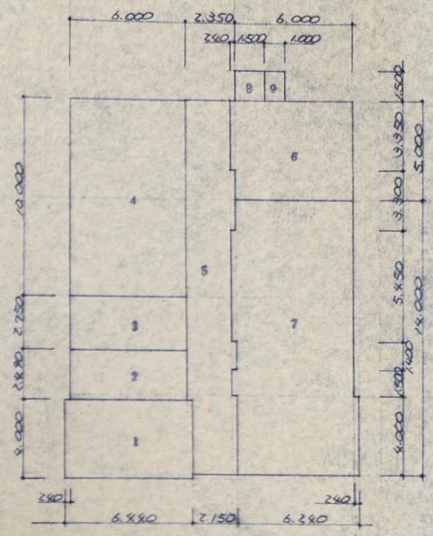

3階　面積算定図

	室名	1階算定式 ㎡
1	駐車場	18.000 × 12.500 = 225.00
2	ロビー 玄関	8.350 × 10.000 = 83.50 0.240 × 3.700 = 0.89 0.240 × 2.600 =- 0.62 0.240 × 1.400 =- 0.34 0.240 × 1.400 =- 0.34 計 83.09
3	階段室	4.000 × 6.240 = 24.96 4.000 × 2.590 = 10.36 計 35.32
4	男子用便所	2.490 × 6.000 = 14.94
5	女子用便所	2.750 × 6.000 = 16.50
6	事務室	5.000 × 6.000 = 30.00
7	機械室	5.240 × 4.800 = 25.15
8	湯沸室	5.000 × 2.700 = 13.50
9	研修室	6.850 × 5.000 = 34.25 2.600 × 0.240 = 0.62 計 34.87
	計	478.27

駐車場を入れない時 478.37-225=253.37

	室名	2階算定式 ㎡
1	大ホール	16.500 × 12.500 = 206.25 0.100 × 3.260 = 0.33 計 206.58
2	ステージ	3.000 × 12.500 = 37.50
3	廊下	2.110 × 1.900 = 4.01 2.650 × 11.600 = 30.74 5.760 × 3.260 = 18.58 2.350 × 1.740 = 4.09 5.760 × 2.150 = 8.08 計 65.50
4	図書室	6.240 × 5.500 = 34.32
5	階段室	4.000 × 6.440 = 25.76
6	男子用便所	2.490 × 6.000 = 14.94
7	女子用便所	2.750 × 6.000 = 16.50
8	実習室	10.000 × 6.000 = 60.00
9	研修室	10.240 × 5.940 = 60.83 1.900 × 0.540 = 1.03 9.240 × 0.140 =- 1.29 計 60.57
	計	521.67


延面積	1279.84
延面積	駐車場を入れない時 1054.84

	室名	3階算定式 ㎡
1	階段室	4.000 × 6.440 = 25.76
2	湯沸室	6.000 × 2.490 = 14.94
3	給湯	6.000 × 2.750 = 16.50
4	視聴覚室	6.000 × 10.000 = 60.00
5	廊下	15.240 × 2.350 = 35.81 0.240 × 3.350 =- 0.80 0.240 × 5.450 =- 1.31 0.240 × 1.500 =- 0.36 2.150 × 3.760 = 8.08 計 41.42
6	研修室	6.000 × 5.000 = 30.00 0.240 × 3.350 = 0.80 計 30.80
7	研修室	6.000 × 14.000 = 84.00 0.240 × 5.450 = 1.31 0.240 × 1.500 = 0.36 0.240 × 4.000 = 0.96 計 86.63
8	湯沸室	1.500 × 1.500 = 2.25
9	便所	1.000 × 1.500 = 1.50
	計	279.80

石田建築設計事務所
一級建築設計事務所登録（富山県）第5-30号
一級建築士登録第31462号　石田孝作
魚津市釈迦堂1丁目16-11駅前ビル内TEL22-3741

設計	製図	年月日	整理 8105
			工事名 七町公民館　新築　工事設計図
縮尺	1:200		図面名 面積算定図　算定式

NO A6 4

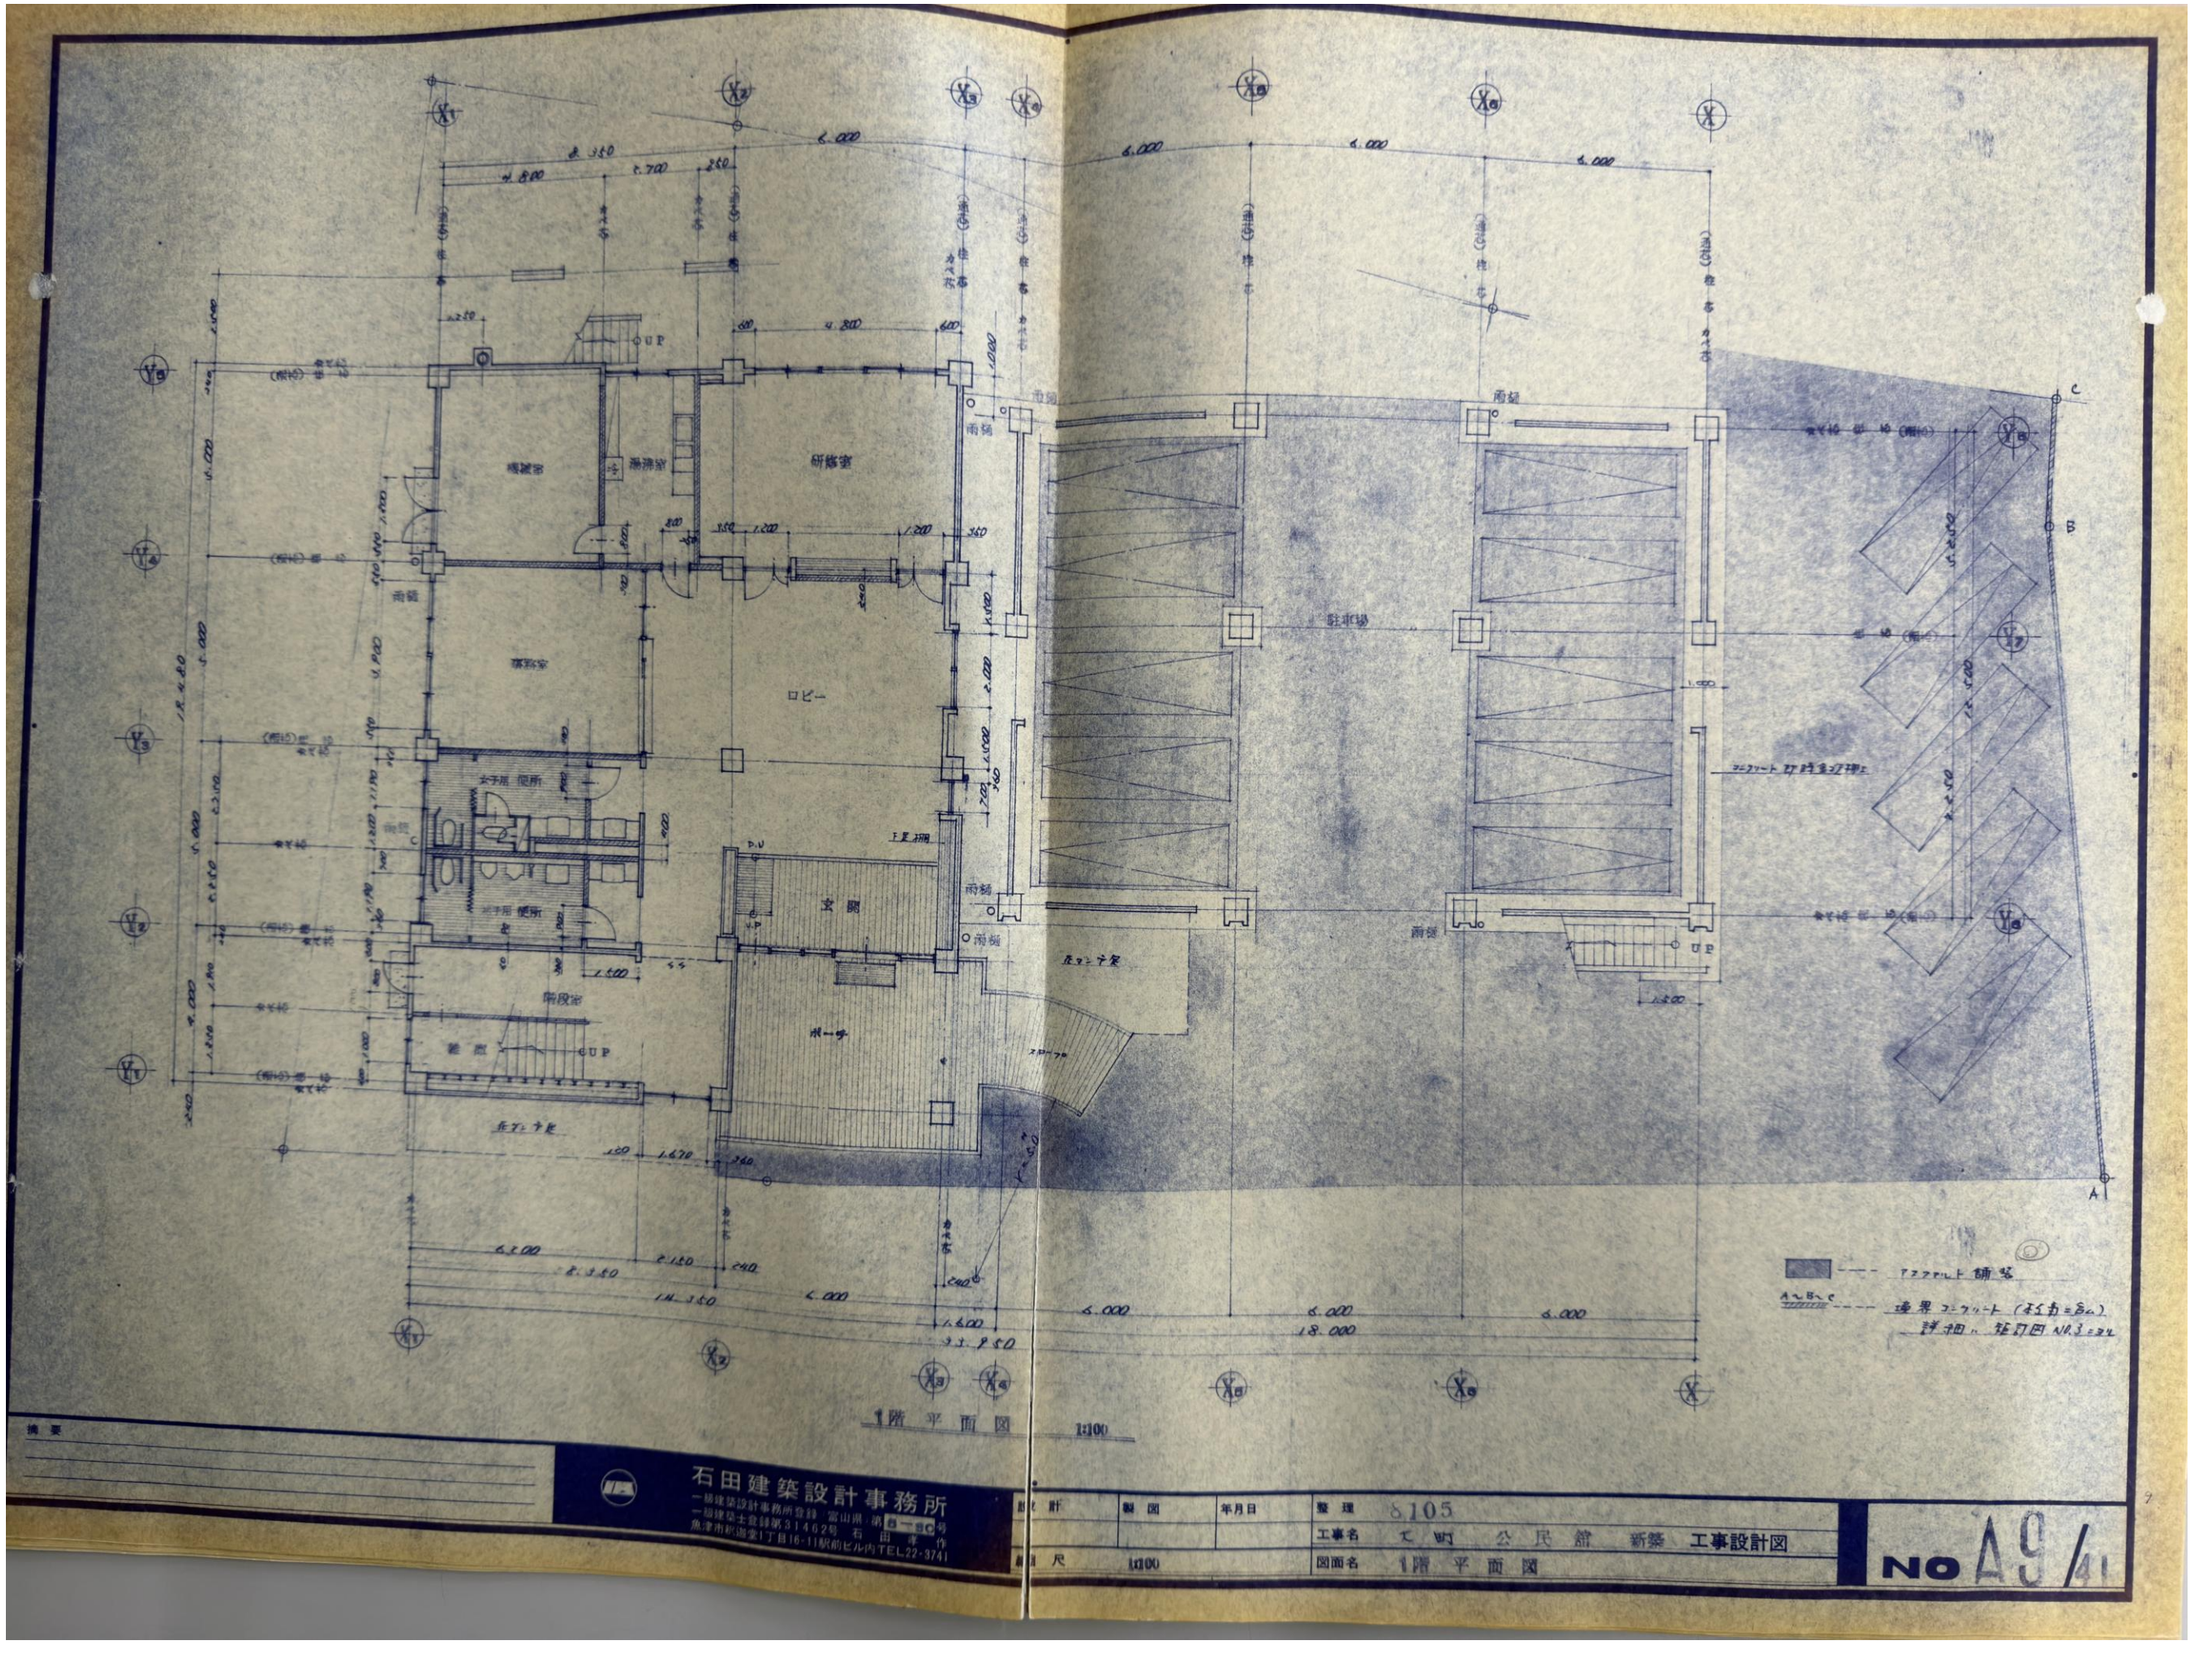


摘要

石田建築設計事務所
一級建築設計事務所登録 富山県 第 [illegible] 号
一級建築士登録第31462号 石田孝作
魚津市新湊堂1丁目16-11駅前ビル内 TEL 22-3741

設計	製図	年月日	整理 8105
縮尺	1:100		工事名 T町公民館 新築 工事設計図
			図面名 1階平面図


NO A9/41

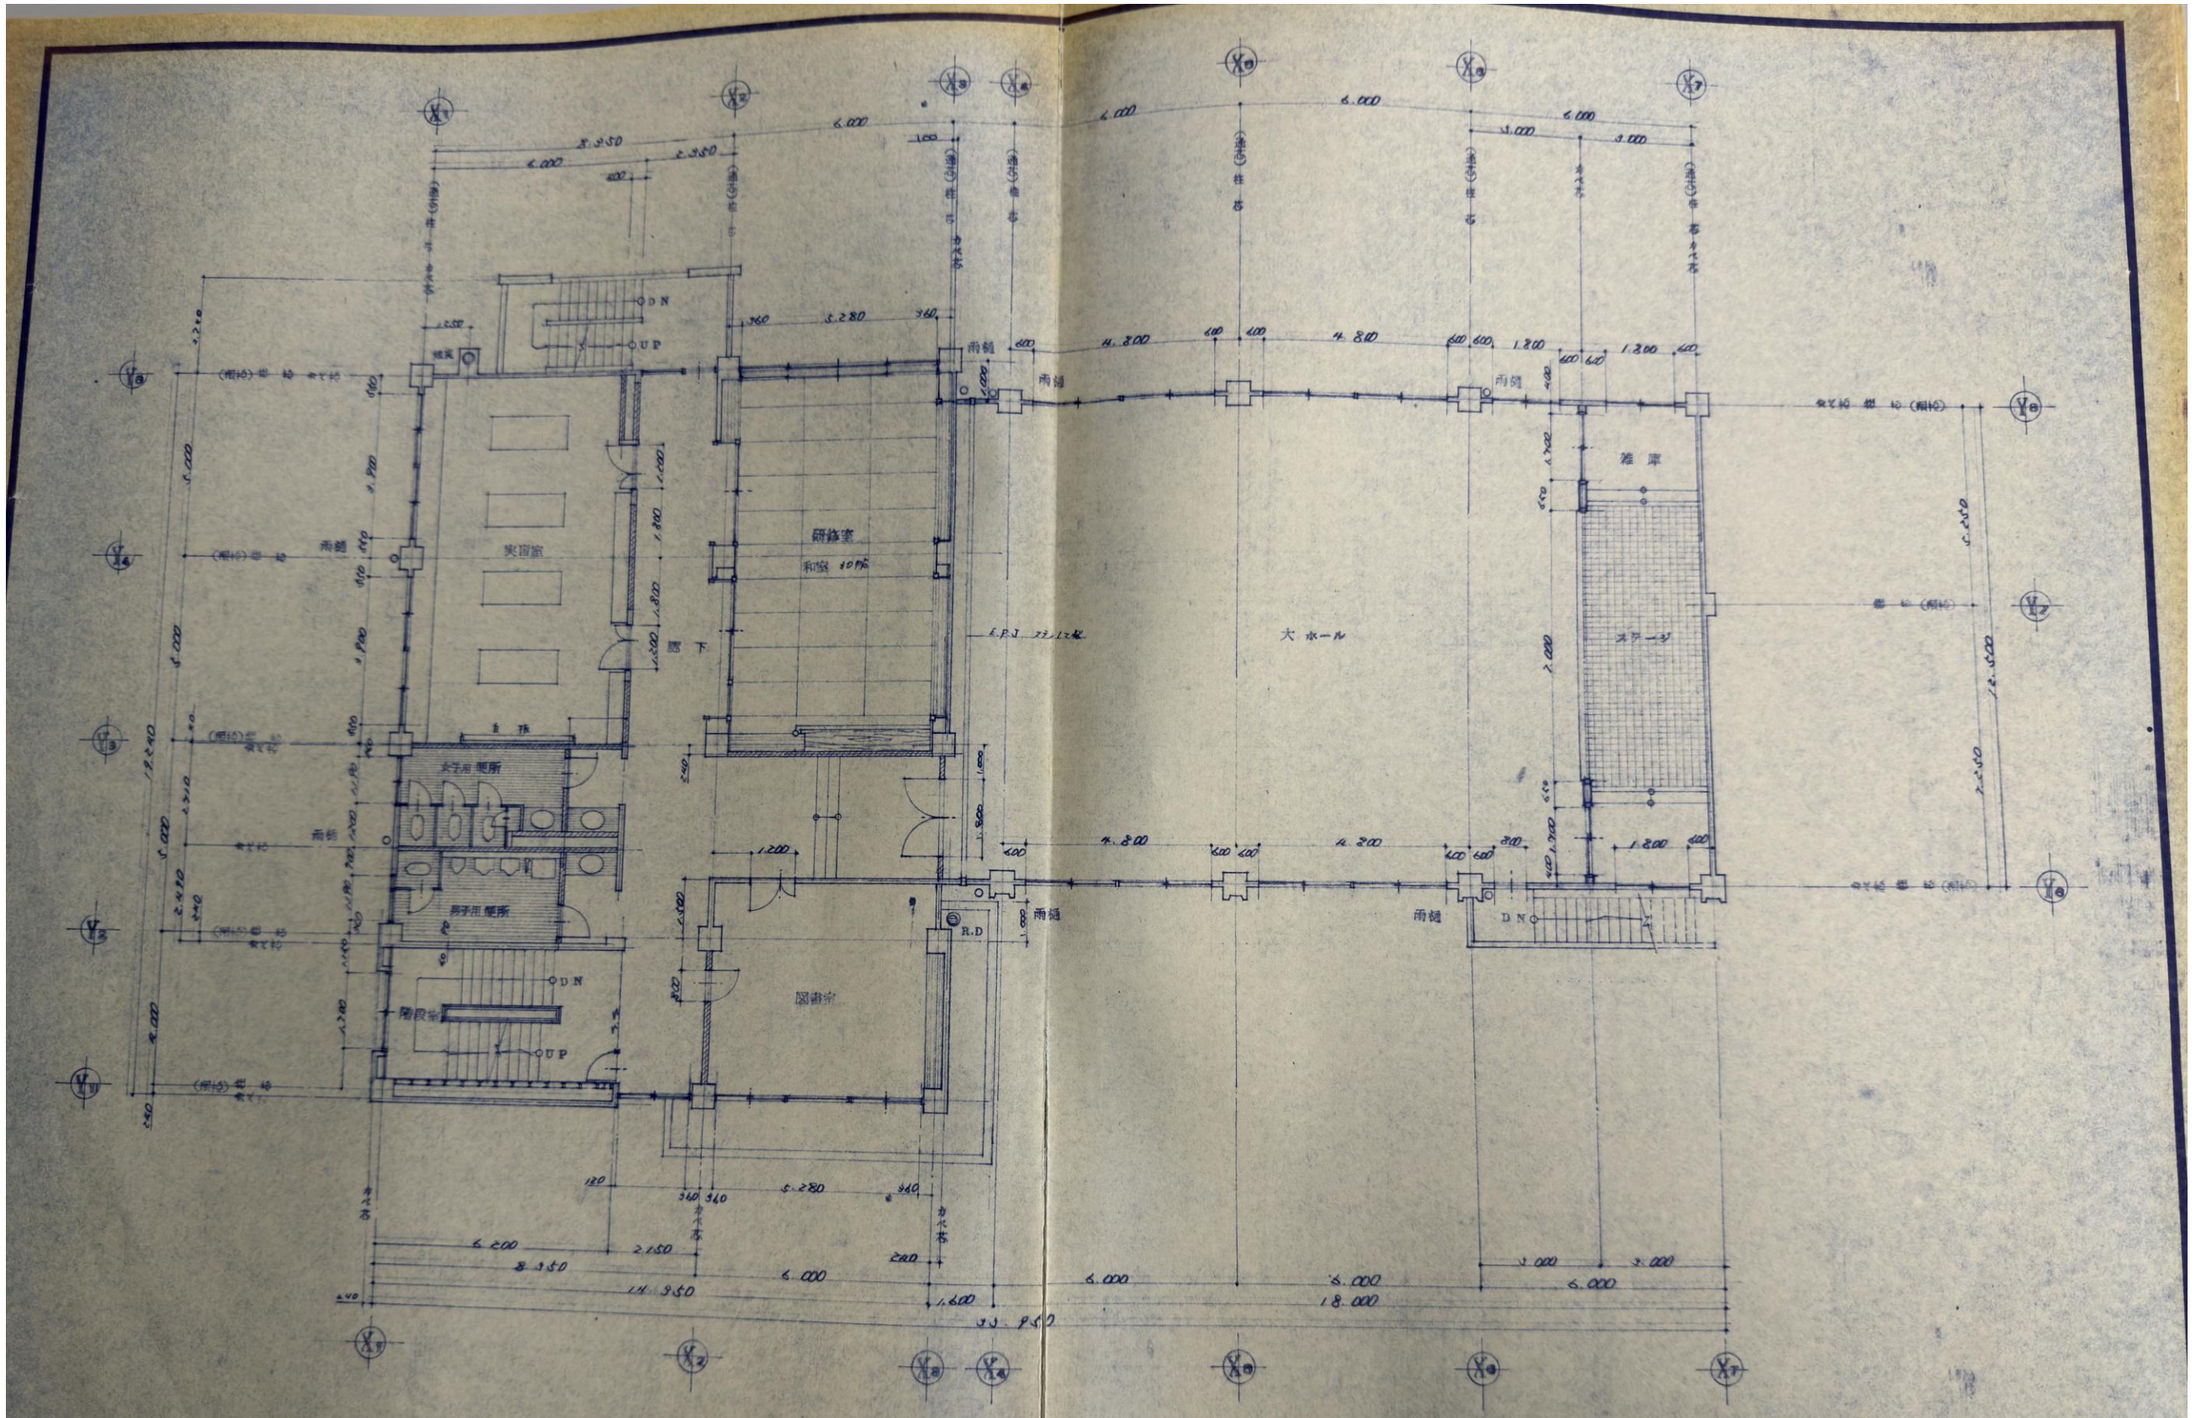

石田建築設計事務所
一級建築設計事務所登録（富山県）第 5-30 号
一級建築士登録第31462号 石田孝作
魚津市釈迦堂1丁目16-11駅前ビル内TEL.22-3741

設計	製図	年月日	整理	8105
			工事名	立町公民館 新築 工事設計図
縮尺	1:100		図面名	2階平面図

NO A 10/41

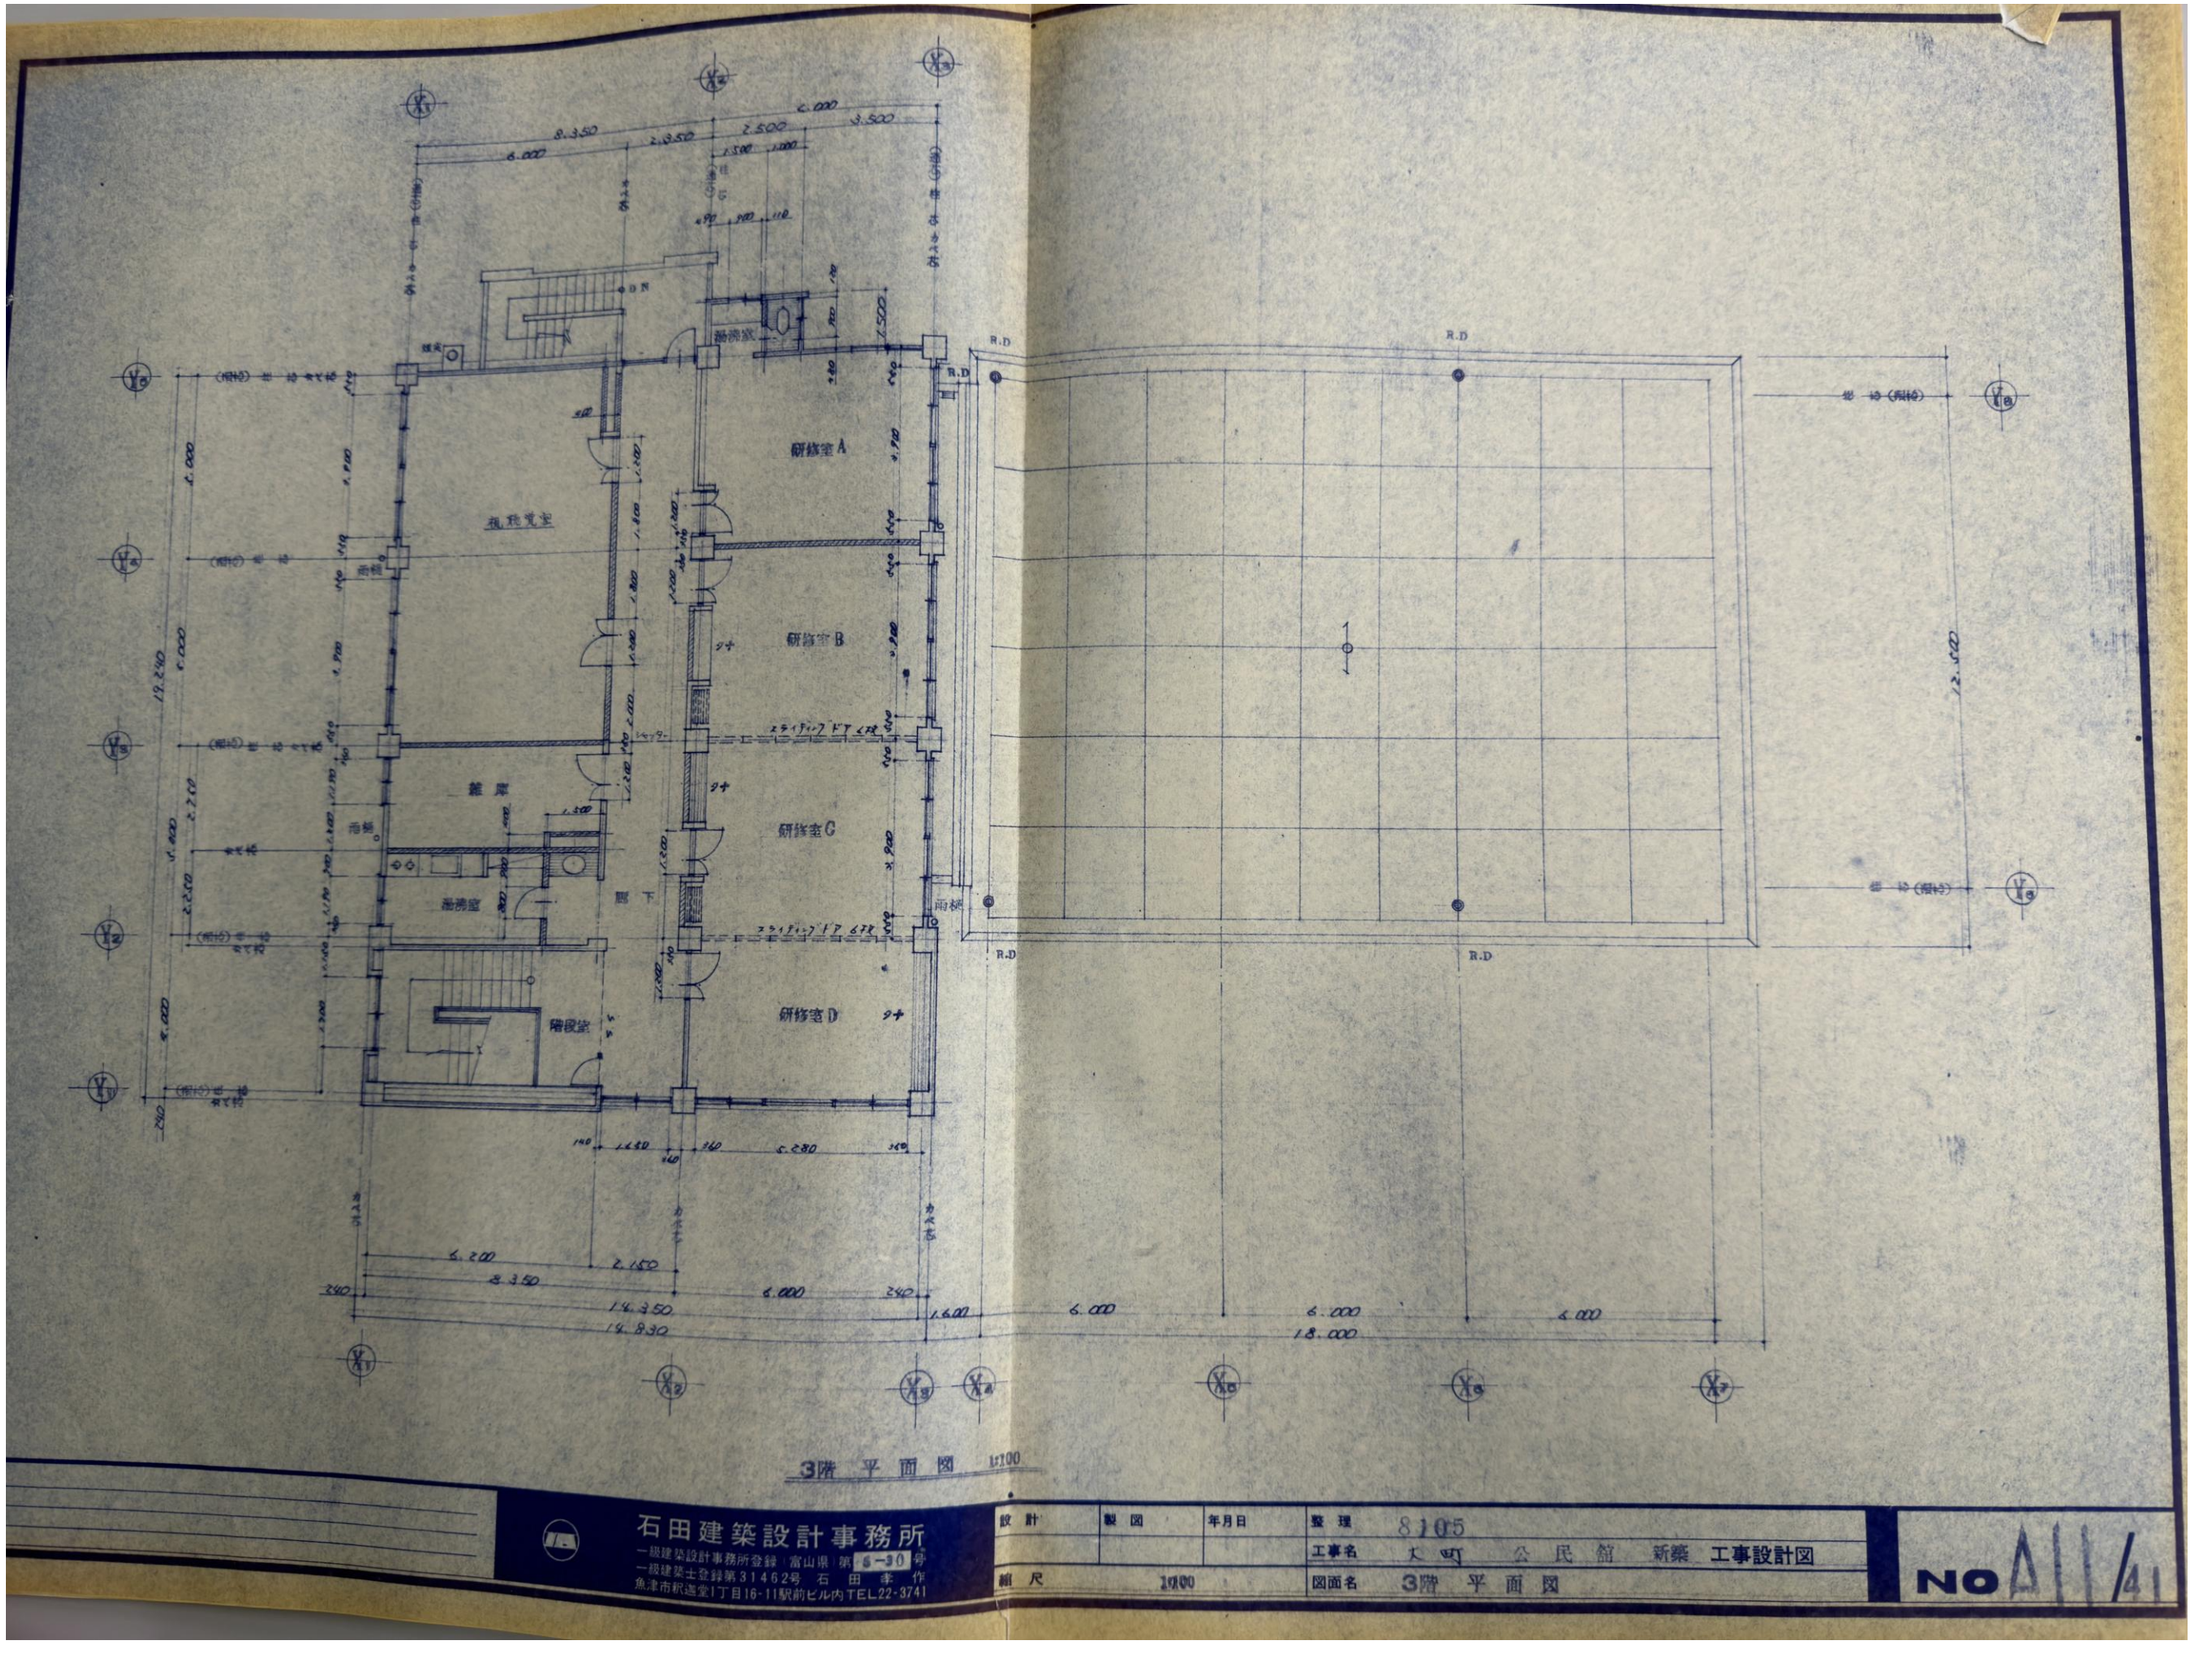

石田建築設計事務所
一級建築設計事務所登録 富山県 第 6-30 号
一級建築士登録第3462号 石田孝作
魚津市釈迦堂1丁目16-11駅前ビル内 TEL22-3741

設計	製図	年月日	整理 8105
			工事名 大町公民館 新築 工事設計図
縮尺 1/100			図面名 3階平面図

NO A11/41