

参考資料（11）　旧大町小学校体育館建物図面

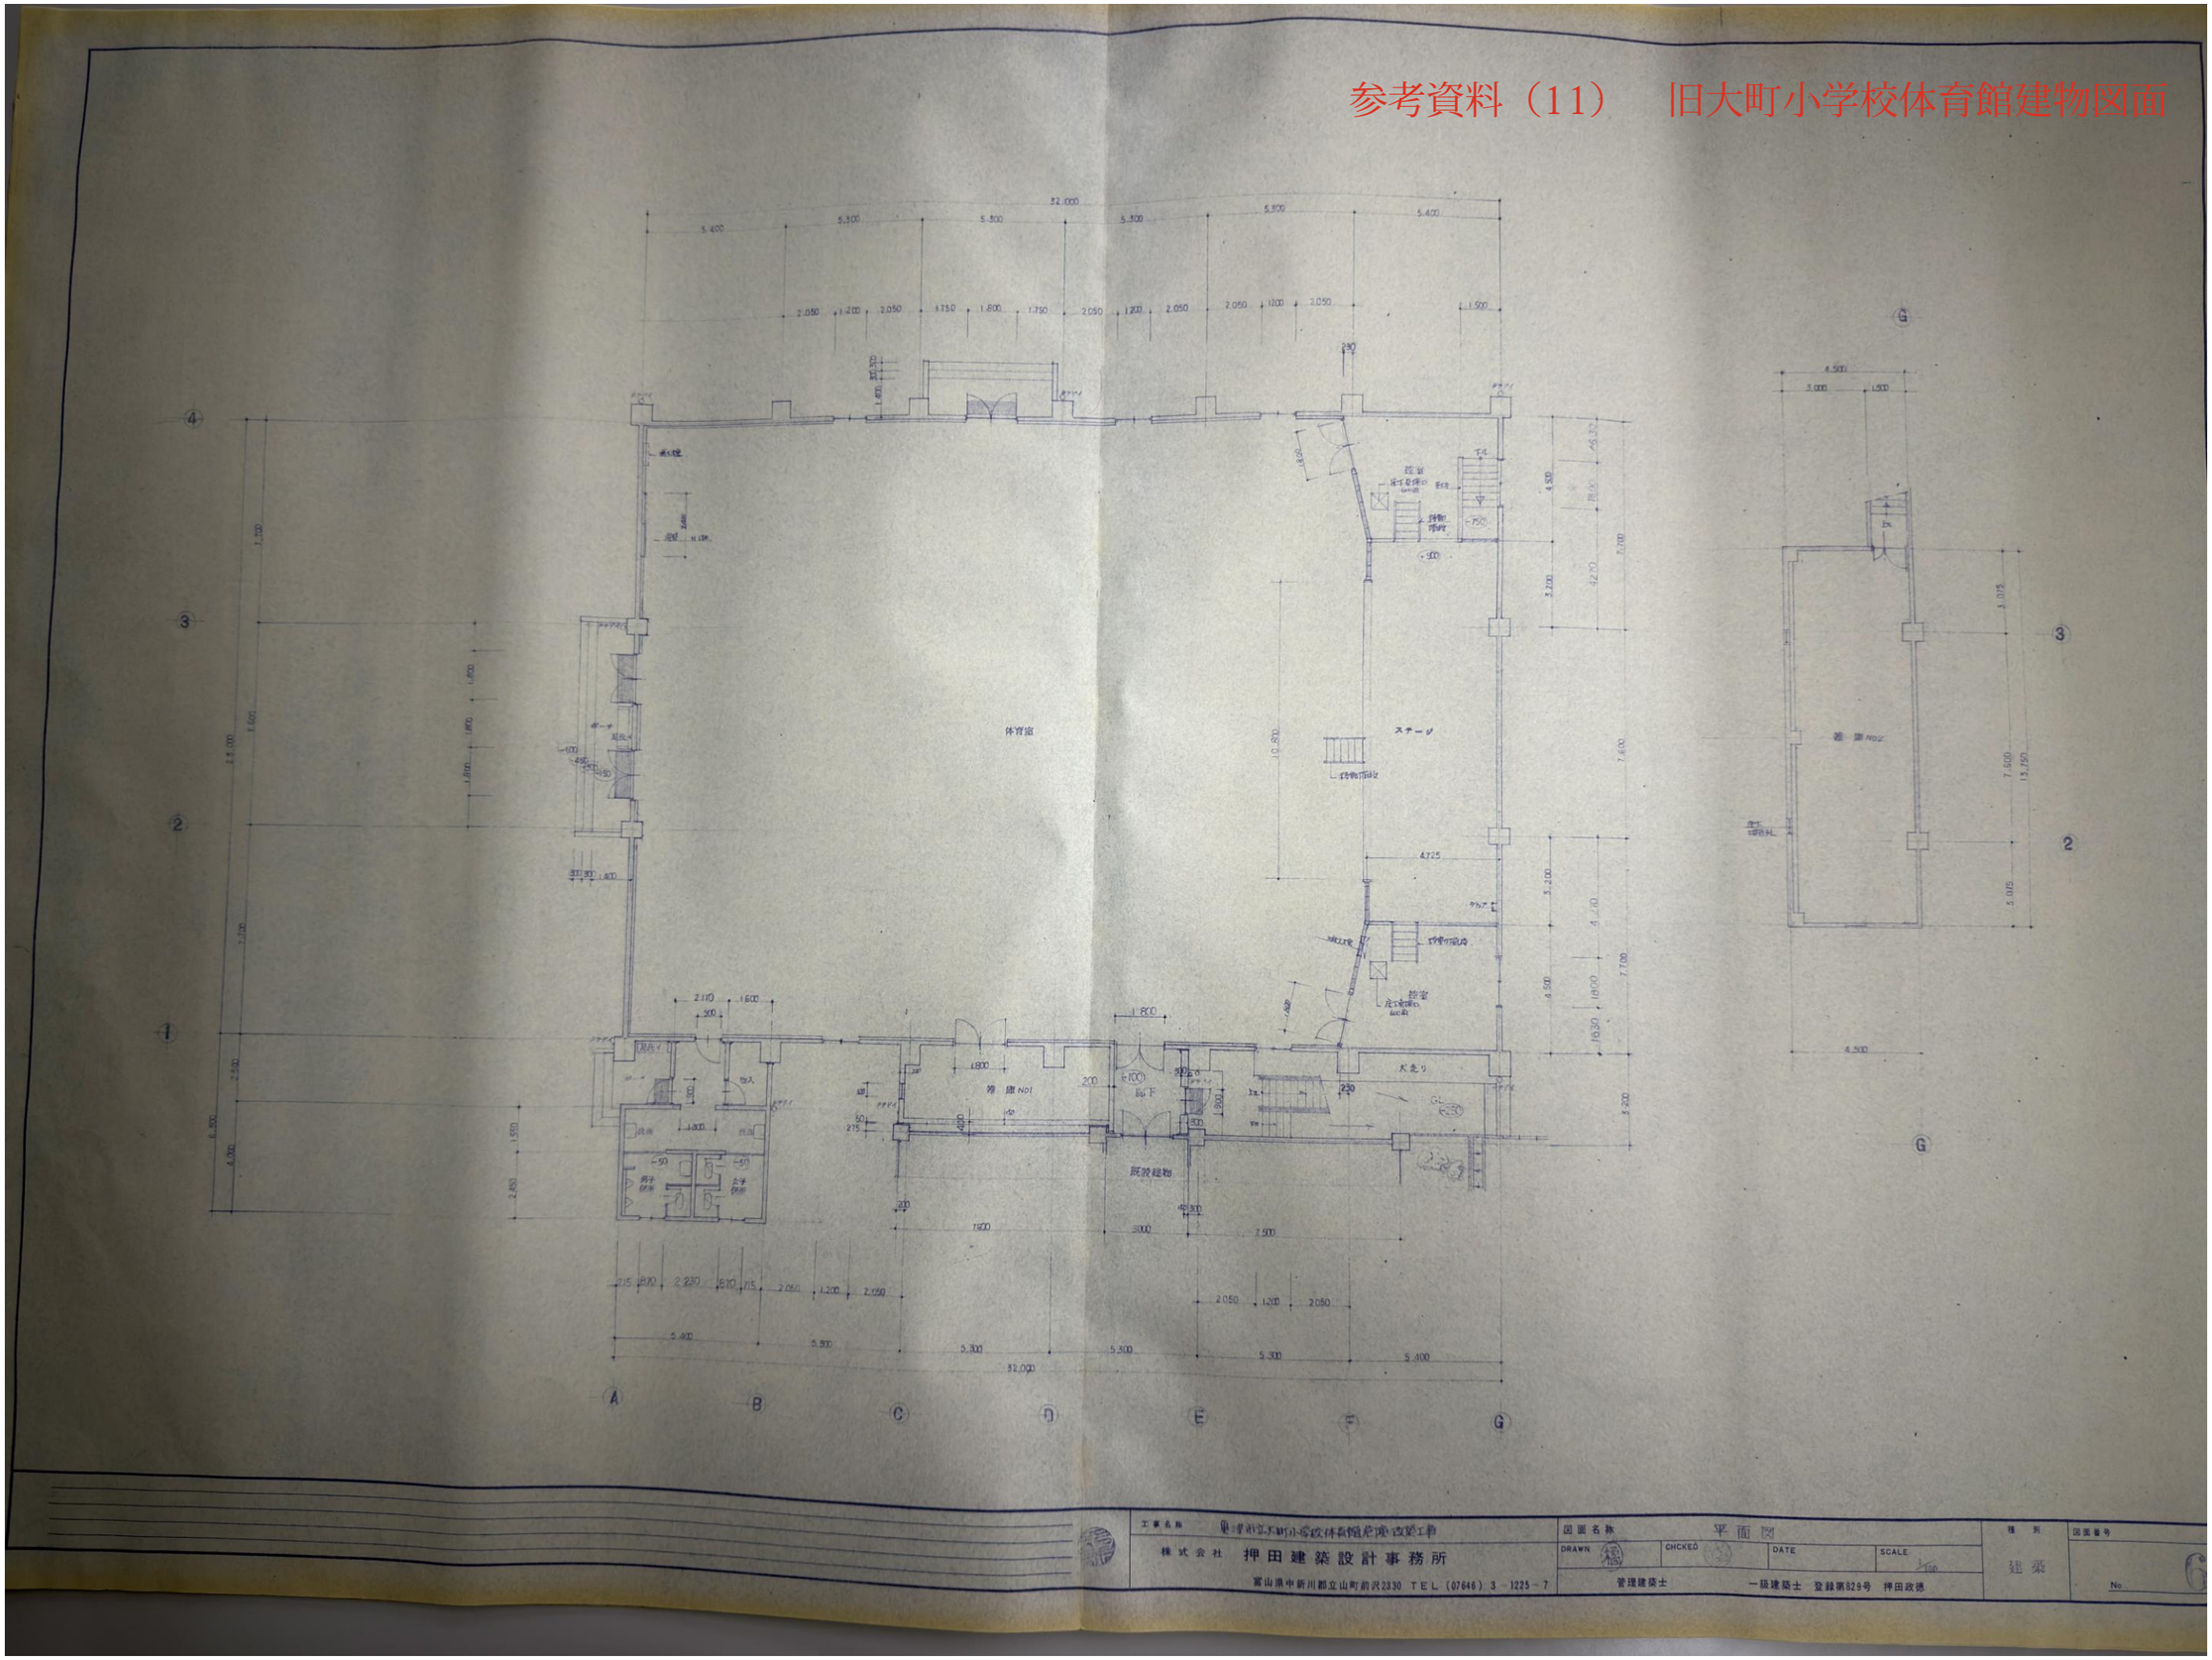

工事名称	旧大町立大町小学校体育館屋内運動場改築工事	図面名称	平面図	種別	図面番号
株式会社	押田建築設計事務所	DRAWN	CHCKED	DATE	SCALE
富山県中新川郡立山町前沢2330 TEL（07646）3－1225－7		管理建築士	一級建築士 登録第829号 押田政徳	建築	No.

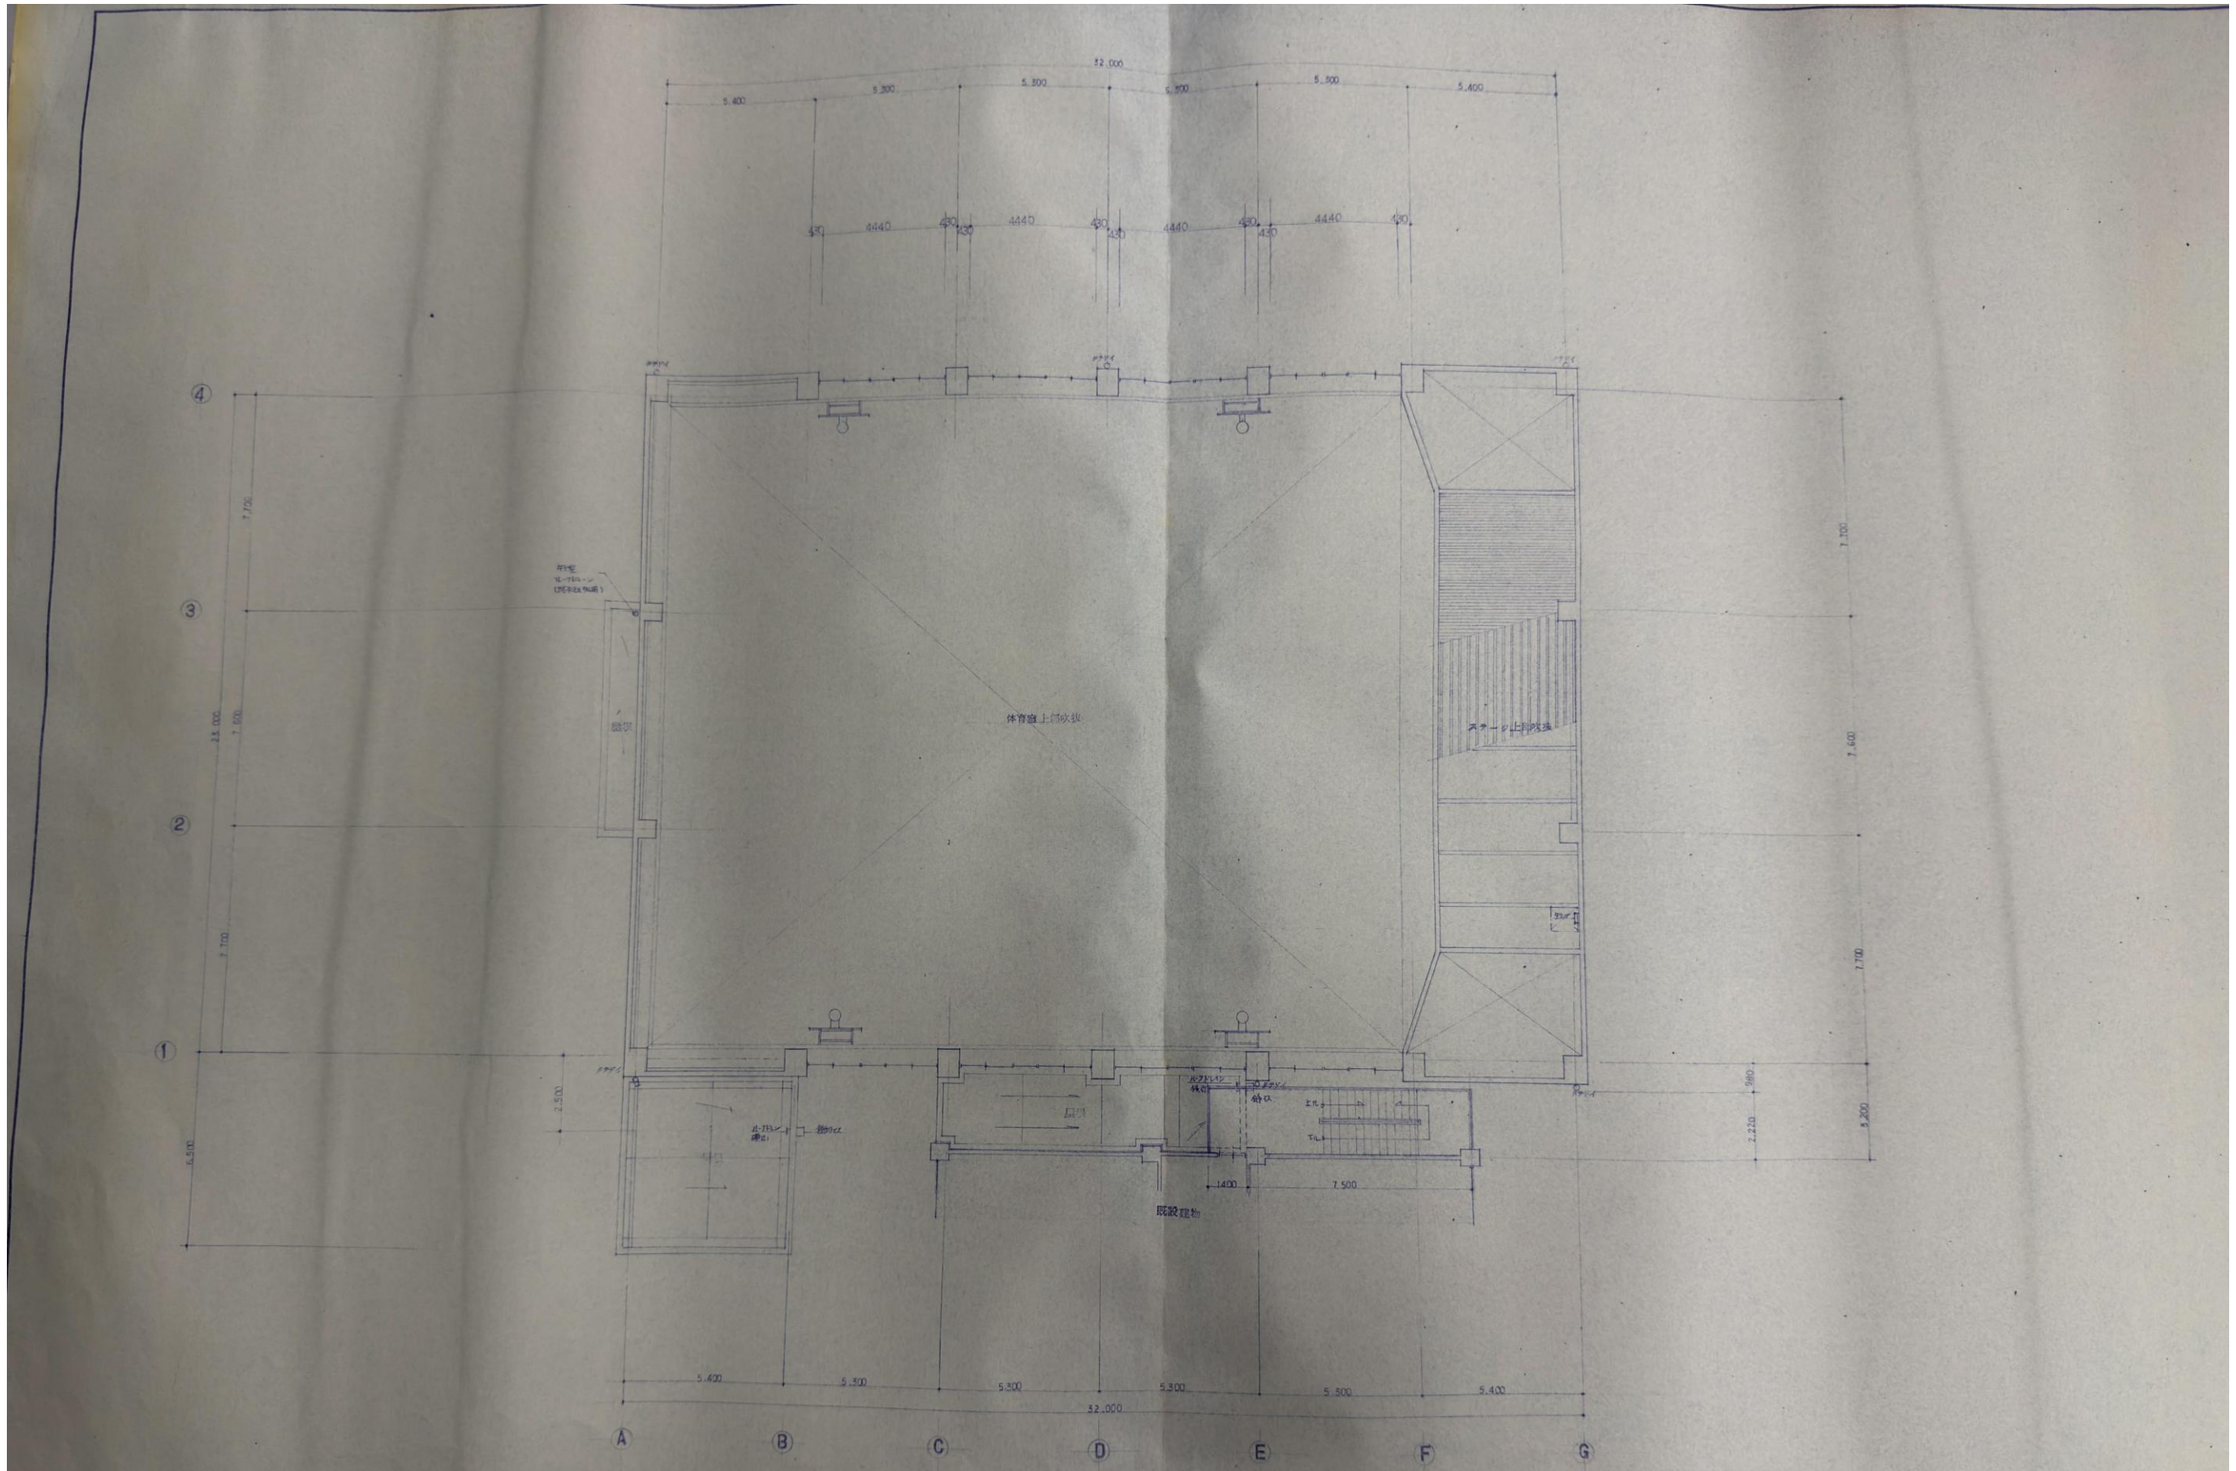

工事名称	富山県立大町小学校体育館老朽改善工事	図面名称	平面図
株式会社	押田建築設計事務所	DRAWN / CHCKED / DATE / SCALE	1/100
富山県中新川郡立山町前沢2330 TEL (07646) 3-1225~7		管理建築士	一級建築士 登録第829号 押田政徳
		種別	延案