
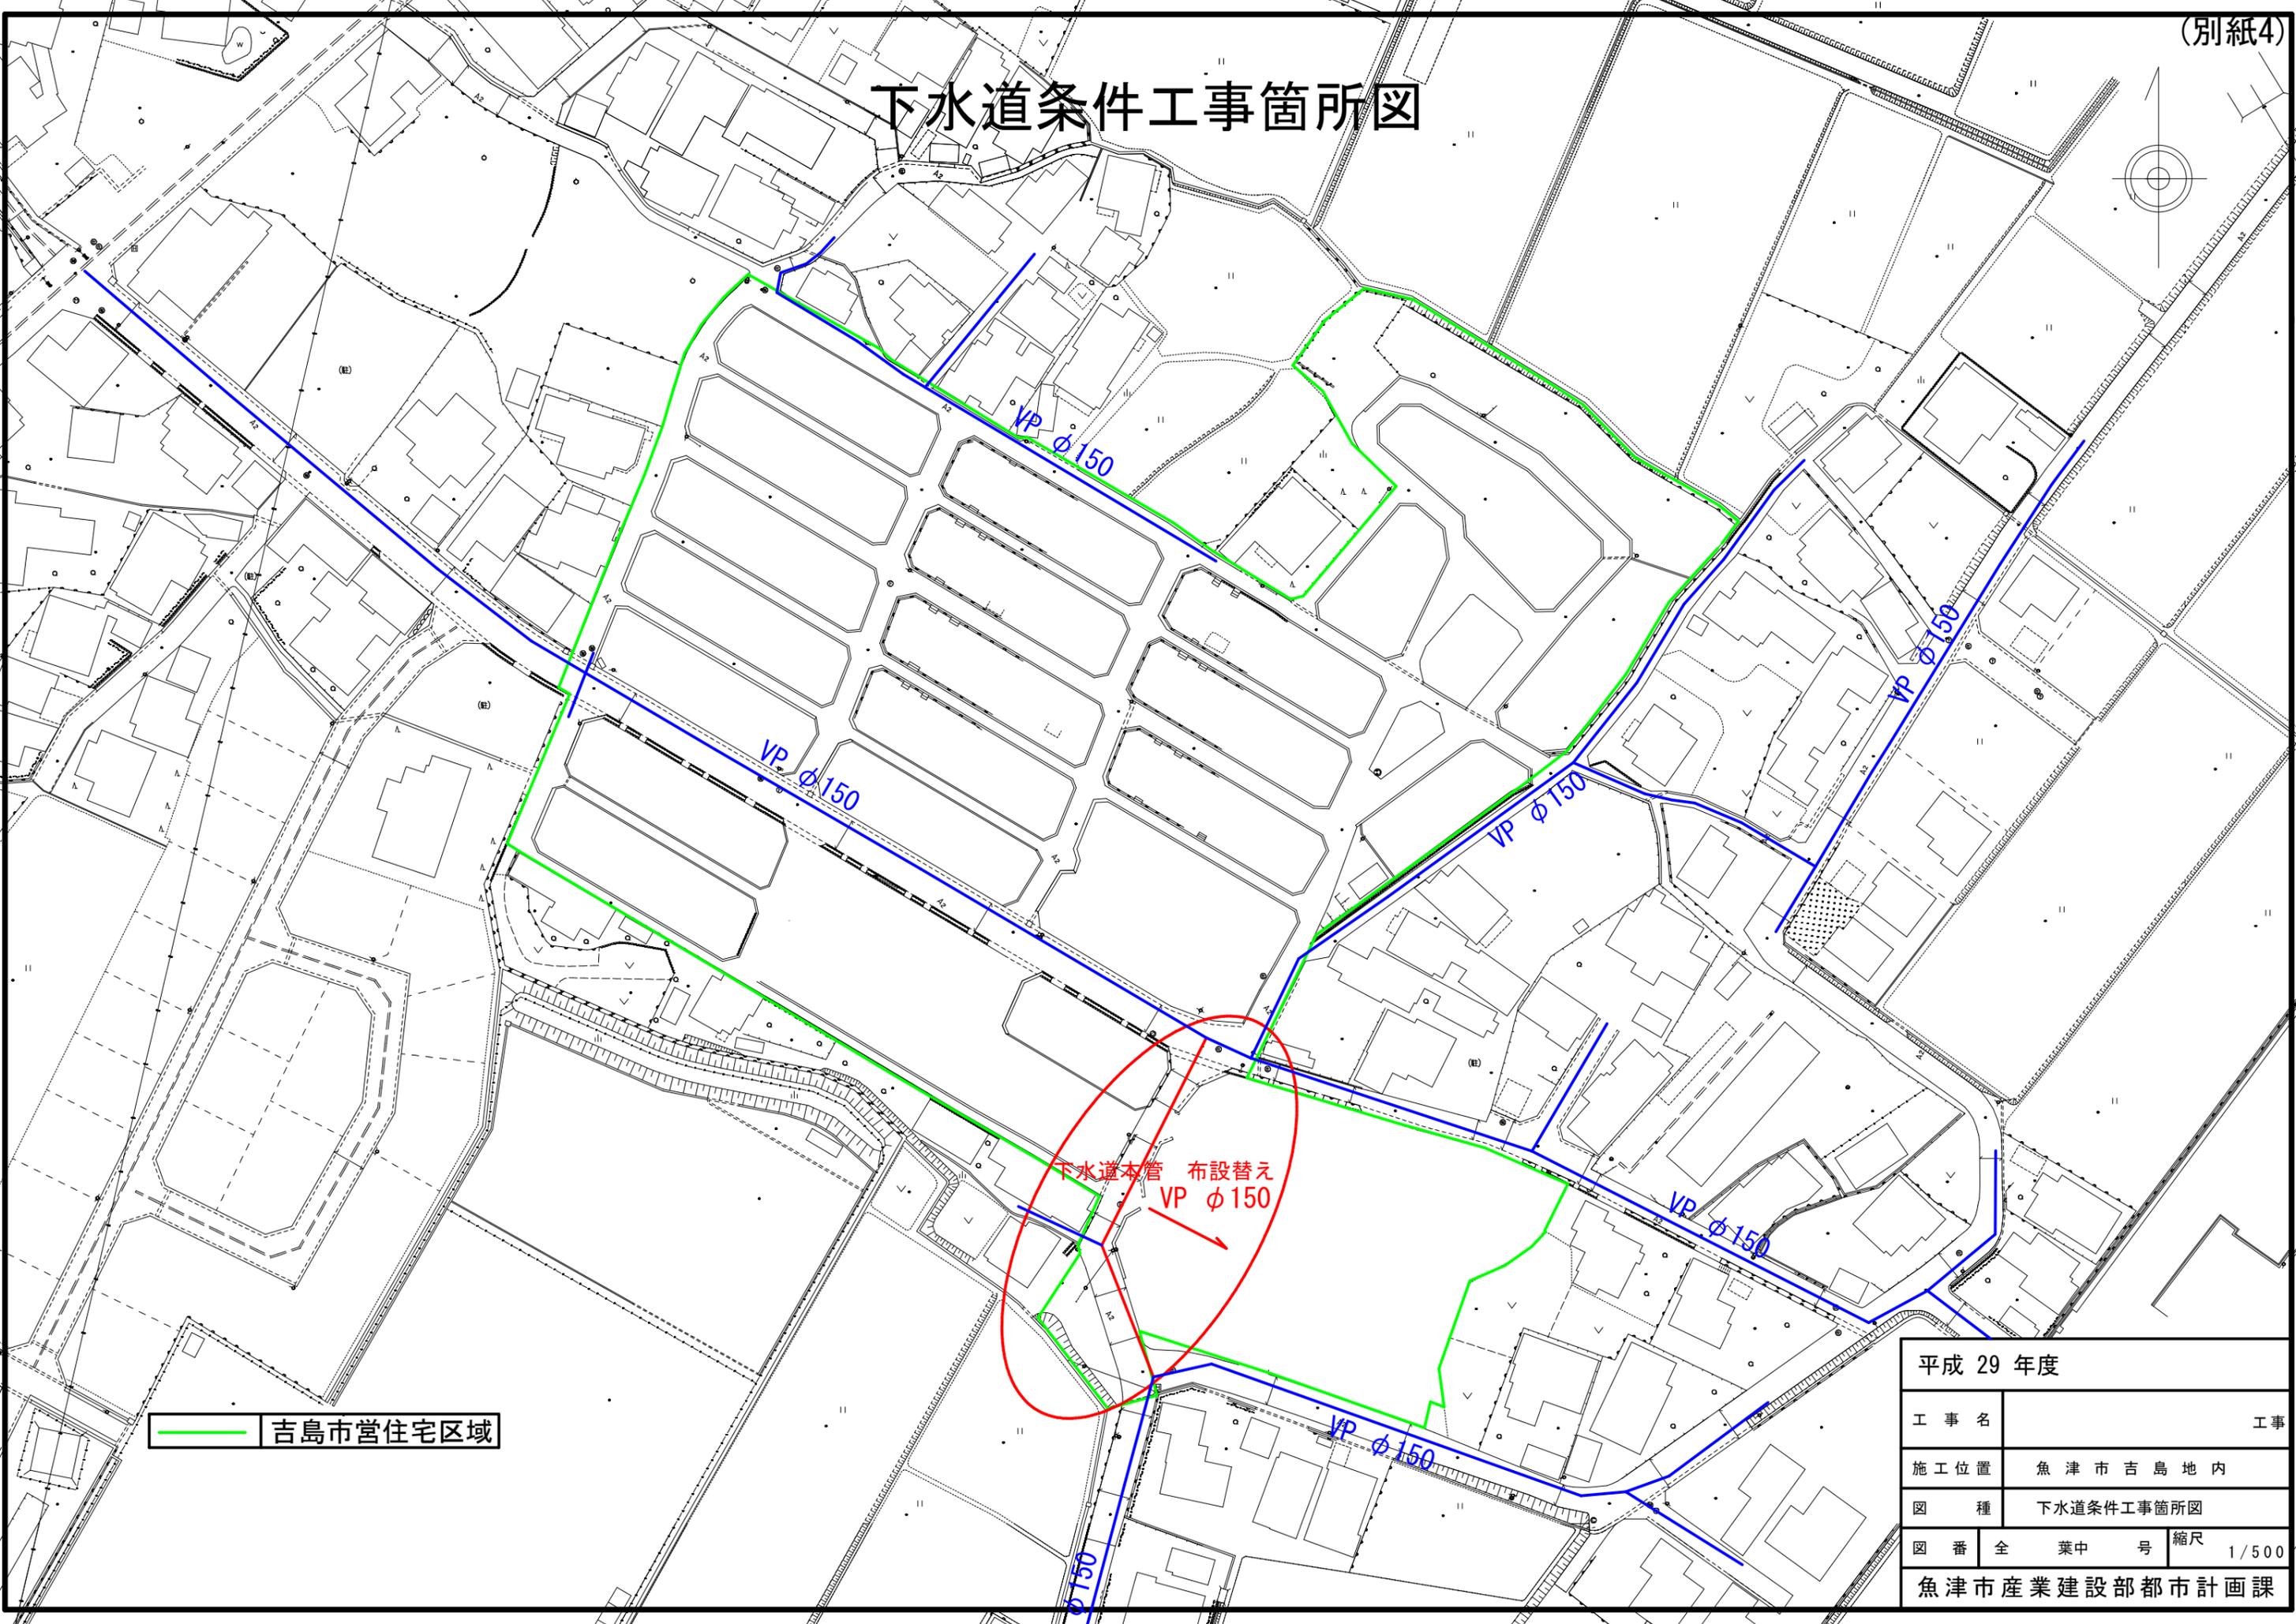


下水道条件工事箇所図

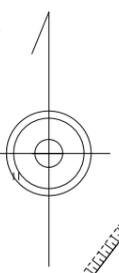

吉島市営住宅区域

下水道本管 布設替え
VP φ150

平成 29 年度			
工事名	工事		
施工位置	魚津市吉島地内		
図種	下水道条件工事箇所図		
図番	全	葉中	号 縮尺 1/500
魚津市産業建設部都市計画課			