魚津総合公園 計画平面図

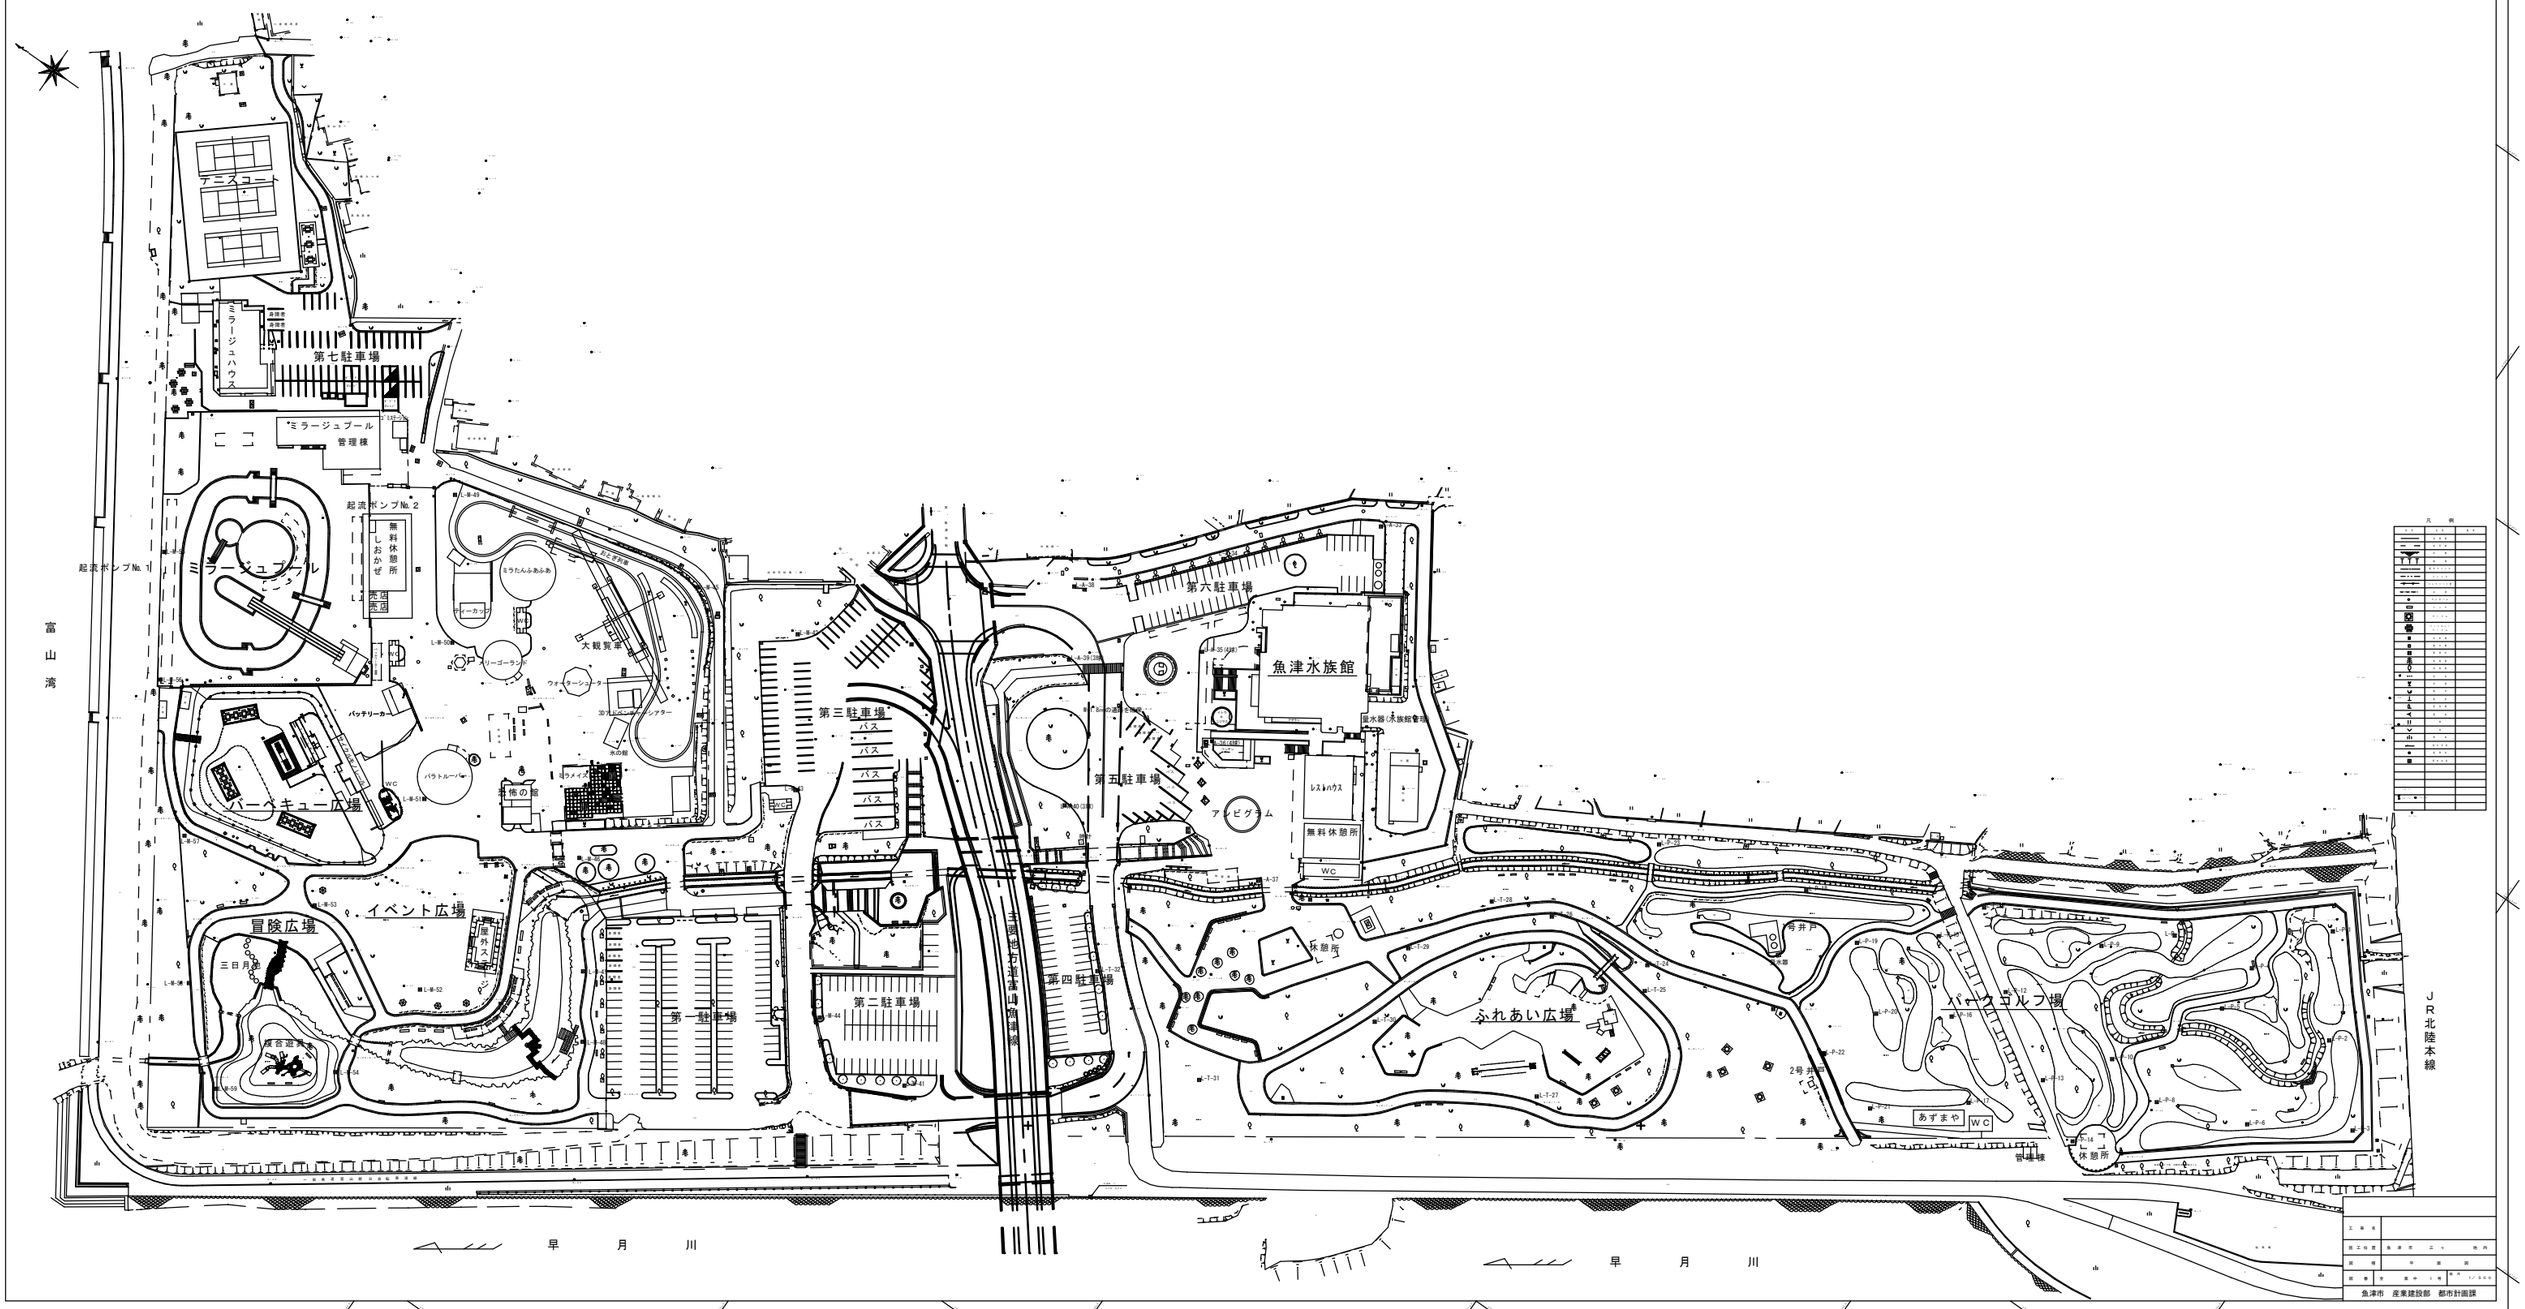

凡例