

(仮称) 魚津市本江地域交流センター建設事業

建築主体工事

実施設計図

2022年3月

実施設計図

L a S
Laboratory of
Architectural Science 有限会社 建築科学研究所 一級建築士事務所

③ 土工事	① 埋戻し、及び 盛土	(3.2.3) (表3.2.1)	⑨ 混和材料の種類 ⑩ 調査管理強度	混和材料の種類は、構造特記仕様書及び構造図による。 (6.3.5) (6.4.8) 構造体強度補正値(S) ※表(6.4.1)による。 (6.4.5) (6.8.2) (表6.4.1) ただし、普通ポルトランドセメントを用いるコンクリートでは、以下の補正値適用期間を使用することができる。 <table> <tr> <th>打設日</th><th>7月19日～8月30日</th><th>3月15日～7月18日 8月31日～11月15日</th><th>11月16日～3月14日</th></tr> <tr> <th>補正值</th><td>6N/mm2</td><td>3N/mm2</td><td>6N/mm2</td></tr> </table>	打設日	7月19日～8月30日	3月15日～7月18日 8月31日～11月15日	11月16日～3月14日	補正值	6N/mm2	3N/mm2	6N/mm2	⑩ 柱底均しモルタル ⑪ 軽形鋼構造 18 溶融亜鉛めっき	工法の種類 ※A種(めり厚50) ・B種(めり厚30) (7.10.3) (表7.10.2) ボルトの接合方法は構造特記仕様書及び構造図による。 (7.11.2) <table> <tr> <th colspan="3">(7.12.3) (表14.2.2)</th></tr> <tr> <th>垂鉛めっきの種類</th><th>材 料</th><th>適用部位</th></tr> <tr> <td>※A種</td><td>最低板厚6.0mm以上の形鋼、鋼板</td><td></td></tr> <tr> <td>・B種</td><td>最低板厚3.2mm以上、6.0mm未満の形鋼、鋼板</td><td></td></tr> <tr> <td>・C種</td><td>最低板厚2.3mm以上、3.2mm未満の形鋼、鋼板 普通ボルト、ナット類、アンカーボルト類</td><td></td></tr> </table> 素地ごしえは、JIS H9124溶融亜鉛めっき作業標準による。	(7.12.3) (表14.2.2)			垂鉛めっきの種類	材 料	適用部位	※A種	最低板厚6.0mm以上の形鋼、鋼板		・B種	最低板厚3.2mm以上、6.0mm未満の形鋼、鋼板		・C種	最低板厚2.3mm以上、3.2mm未満の形鋼、鋼板 普通ボルト、ナット類、アンカーボルト類		⑩ 石 工 事	① 天然石張り	石の種類・表面仕上げ (10.2.1) (表10.2.1) (表10.2.2) 施工箇所 品質の種類 産地・名称 厚さ (mm) 仕上げの種類 汚垂石 御影石 中級程度 30 本磨き <table> <tr> <td>種石の種類</td><td>※大理石</td><td>(10.2.1)</td></tr> <tr> <td>表面仕上げ</td><td>※本磨き</td><td>(表10.2.2)</td></tr> <tr> <td>桁/ア 及び 及び 及び</td><td>の区分及び寸法等は、図示による。</td><td>(10.2.1)</td></tr> </table>	種石の種類	※大理石	(10.2.1)	表面仕上げ	※本磨き	(表10.2.2)	桁/ア 及び 及び 及び	の区分及び寸法等は、図示による。	(10.2.1)																																					
打設日	7月19日～8月30日	3月15日～7月18日 8月31日～11月15日	11月16日～3月14日	
補正值	6N/mm2	3N/mm2	6N/mm2	
(7.12.3) (表14.2.2)	
垂鉛めっきの種類	材 料	適用部位	
※A種	最低板厚6.0mm以上の形鋼、鋼板	
・B種	最低板厚3.2mm以上、6.0mm未満の形鋼、鋼板	
・C種	最低板厚2.3mm以上、3.2mm未満の形鋼、鋼板 普通ボルト、ナット類、アンカーボルト類	
種石の種類	※大理石	(10.2.1)	
表面仕上げ	※本磨き	(表10.2.2)	
桁/ア 及び 及び 及び	の区分及び寸法等は、図示による。	(10.2.1)	
② 建設発生土の処理	① 現場内処理 (3.2.5) ○ 構内指示の場所に堆積 ○ 構内指示の場所に敷き均し ○ 場外に搬出し、関係法令に従い適切に処理する。 なお、処理にあたっては「建設発生土情報交換システム」を活用する。 構外指定場所に搬出後 ※堆積 ・敷き均し 受入場所： 受入時間帯： 時 分～ 時 分 仮置き等： 搬出調査を監督職員に提出する	⑪ 型枠 (6.9.2) 以下の事項は、図示による。 1) 外側に面するコンクリート打放し仕上げの打増し厚さ 2) ひび割れ誘発目地の位置、形状及び寸法 せき板の材料は、次による。 ※合板 (※12mm ・ mm) ・床型枠用鋼製デッキプレート ・メッシュ型枠 (6.9.3) ・断熱材兼用型枠 (適用箇所及び品質等は19章9節断熱・防露による)	① 補強コンクリートブロック造 (8.2.2) (8.2.5) 2 コンクリートブロック 帳壁及び扉 (8.3.2) <table> <tr> <th colspan="3">(8.3.2)</th></tr> <tr> <th>適用箇所</th><th>ブロックの種類</th><th>厚さ (mm)</th></tr> <tr> <td>・</td><td>・</td><td>・</td></tr> <tr> <td>・</td><td>・</td><td>・</td></tr> <tr> <td>・</td><td>・</td><td>・</td></tr> </table> ※各部の配筋は、構造特記仕様書及び構造図による。 (8.3.3) <table> <tr> <th colspan="3">(8.4.2～8.4.6) (表8.4.2～表8.4.4)</th></tr> <tr> <th>種 類</th><th>単位荷重 (N/m²)</th><th>厚さ (mm)</th></tr> <tr> <td>・外壁パネル</td><td>・1180 ・1960</td><td>・100 ・120 ・</td></tr> <tr> <td>・平パネル</td><td></td><td>・A種 ・B種 ・C種 伸縮目地への耐火目地材の充填 ・適用する</td></tr> <tr> <td>・間仕切壁パネル</td><td></td><td>・80 ・100 ・B種 ・C種 ・D種 ・E種</td></tr> <tr> <td>※平パネル</td><td></td><td>・</td></tr> <tr> <td>・屋根パネル</td><td>・980</td><td>・100 ※F種 耐火性能 ・有り</td></tr> <tr> <td>・床パネル</td><td>・2350 ・3530</td><td>・100 ・150 (・1時間 ・2時間)</td></tr> </table> 外壁パネルの出隅及び入隅のパネル接合部、並びにパネルと他部材との取合い部 (8.4.3) の目地幅 (mm) ※20 ・図示による (8.5.2～8.5.5) (表8.5.1) (表8.5.2) <table> <tr> <th colspan="3">(8.5.2～8.5.5) (表8.5.1) (表8.5.2)</th></tr> <tr> <th>種 類</th><th>表面形状</th><th>厚さ (mm)</th></tr> <tr> <td>・外壁パネル</td><td>※F ・D ・T</td><td>・50 ・60 ・50 ・60 ・60</td></tr> <tr> <td>・間仕切パネル</td><td>※F ・D ・T</td><td>・50 ・60 ・有 ・無 ・有 ・無 ・有 ・無 ・有 ・無</td></tr> </table> 表面形状はJIS規格に基づく	(8.3.2)			適用箇所	ブロックの種類	厚さ (mm)	・	・	・	・	・	・	・	・	・	(8.4.2～8.4.6) (表8.4.2～表8.4.4)			種 類	単位荷重 (N/m ²)	厚さ (mm)	・外壁パネル	・1180 ・1960	・100 ・120 ・	・平パネル		・A種 ・B種 ・C種 伸縮目地への耐火目地材の充填 ・適用する	・間仕切壁パネル		・80 ・100 ・B種 ・C種 ・D種 ・E種	※平パネル		・	・屋根パネル	・980	・100 ※F種 耐火性能 ・有り	・床パネル	・2350 ・3530	・100 ・150 (・1時間 ・2時間)	(8.5.2～8.5.5) (表8.5.1) (表8.5.2)			種 類	表面形状	厚さ (mm)	・外壁パネル	※F ・D ・T	・50 ・60 ・50 ・60 ・60	・間仕切パネル	※F ・D ・T	・50 ・60 ・有 ・無 ・有 ・無 ・有 ・無 ・有 ・無	2 テラゾ張り	外壁石張り (10.2.2) (10.3.2) (10.3.3) (10.5.2) (10.5.3) (表10.2.4) 工法 ・外壁湿式工法 (※流し筋工法 ・) ・乾式工法 (・スライド方式 ・ ロッキング方式) 石裏面処理 ・行う (・小口共) ・行わない 裏打ち処理 ・行う ・行わない ドレインパイプ ※樹脂ネット製パイプ (クロスメッシュ巻き) ・ステンレスSUS304 内壁石張り (10.2.2) (10.4.2) (10.4.3) (10.5.2) (10.5.3) 工法 ・内壁空積工法 (※あと施工アンカー横筋流し工法 ・あと施工アンカー工法) ・乾式工法 (・スライド方式 ・ ロッキング方式) 石裏面処理 ・行う (・小口共) ・行わない 裏打ち処理 ・行う ・行わない																						
(8.3.2)	
適用箇所	ブロックの種類	厚さ (mm)	
・	・	・	
・	・	・	
・	・	・	
(8.4.2～8.4.6) (表8.4.2～表8.4.4)	
種 類	単位荷重 (N/m ²)	厚さ (mm)	
・外壁パネル	・1180 ・1960	・100 ・120 ・	
・平パネル		・A種 ・B種 ・C種 伸縮目地への耐火目地材の充填 ・適用する	
・間仕切壁パネル		・80 ・100 ・B種 ・C種 ・D種 ・E種	
※平パネル		・	
・屋根パネル	・980	・100 ※F種 耐火性能 ・有り	
・床パネル	・2350 ・3530	・100 ・150 (・1時間 ・2時間)	
(8.5.2～8.5.5) (表8.5.1) (表8.5.2)	
種 類	表面形状	厚さ (mm)	
・外壁パネル	※F ・D ・T	・50 ・60 ・50 ・60 ・60	
・間仕切パネル	※F ・D ・T	・50 ・60 ・有 ・無 ・有 ・無 ・有 ・無 ・有 ・無	
④ 地 業 工 事	① 支持地盤の確認	杭の支持力、支持地盤の位置及び種類、及びこれらの確認のための試験の方法は、構造特記仕様書及び構造図による。 (4.2.1～4.2.4) (4.3.1) (4.3.2) (4.3.2～4.3.7)	⑦ 鉄 骨 工 事	① 鉄骨製作工場 (7.1.3) ・監督職員の承諾する製作工場 (標仕7.1.1以外の適応範囲に限る) (7.1.3) ・建築基準法第77条の5 6に基づき国土交通大臣から性能評価機関として認定を受けた (株) 日本鉄骨評価センター及び㈱全国鉄骨評価機構 (旧(社)全国鐵構工業協会)の「鉄骨製作工場の性能評価基準に定める「R グレード」として国土交通大臣から認定を受けた工場又は同等以上の能力のある工場 (7.1.3) (7.1.4) (7.6.2) (7.12.2) ※適用する (7.1.3) (7.1.4) (7.6.2) (7.12.2) 鋼材の材質、形状及び寸法は、構造特記仕様書及び構造図による。 (7.2.1) (表7.2.1) (7.2.2) (7.3.2) (7.4.1～7.4.9) 以下の事項は、構造特記仕様書及び構造図による。 (7.2.2) (7.3.2) 1) ボルトの区分及び径 2) ボルトの縁距距離、ボルト間隔、ゲージ等 3) すべり係数試験の実施、試験方法等 (7.2.2) (7.3.2) 以下の事項は、構造特記仕様書及び構造図による。 (7.2.3) (7.3.2) 1) ボルトの径 2) ボルトの縁距距離、ボルト間隔、ゲージ等 (7.2.2) (7.3.2) 以下の事項は、構造特記仕様書及び構造図による。 (7.2.2) (7.3.2) 1) ボルトの縁距距離、ボルト間隔、ゲージ等 (7.2.2) (7.3.2) 摩擦面の処理 (7.12.4) ※ プラスト処理 (表面粗度5.0μmRz以上) ・ リン酸塩処理 (すべり耐力等の確認方法は、図示による) (7.2.4) (7.3.2) 以下の事項は、構造特記仕様書及び構造図による。 (7.2.4) (7.3.2) 1) ボルトの材質・種類、ねじの種類・等級の規格、仕上げの程度、縁距距離、ボルト間隔、ゲージ等 (7.10.3) 2) 構造用アンカーボルト及びアンカーフレームの形状及び寸法 3) 建方用アンカーボルトの保持及び埋込み工法 (7.2.7) 以下の事項は、構造特記仕様書及び構造図による。 (7.2.7) 1) デッキプレートの材質、形状及び寸法 2) 開口部補強要領 3) 鉄骨部材への溶接方法 (7.7.8) 4) 耐火認定の有無 (7.3.2) 増築工事等を含め、既存建築物と取合う箇所がある場合は、現場実測の上作成を行う。 (7.3.2) ・行わない ・行う 仮組を行う範囲及び確認方法等は、図示による。 (7.3.10) ① 溶接接合 (7.6.4) (7.6.7) (7.6.7) ② 溶接条件 入熱、パス間温度の溶接条件 適用箇所 ・ 図 示 ・ 柱、梁、プレースのフランジ端部の完全溶け込み溶接部 鋼材と溶接材料の組み合わせと溶接条件 <table> <tr> <th>鋼材の種類</th><th>溶接材料</th><th>入 熱 (KJ/cm)</th><th>パス間温度 (℃)</th></tr> <tr> <td>400 N 級鋼</td><td>JIS Z 3211, 3212 YGM-11, 15 YGM-18, 19 JIS Z 3214 YGA-50W, 50P</td><td>40 以下</td><td>350 以下</td></tr> <tr> <td>490 N 級鋼</td><td>JIS Z 3212 YGM-11, 15 YGM-18, 19 JIS Z 3214 YGA-50W, 50P</td><td>40 以下 30 以下</td><td>350 以下 250 以下</td></tr> <tr> <td>520 N 級鋼</td><td>YGM-18, 19</td><td>30 以下</td><td>250 以下</td></tr> </table> ただし、 400級鋼のSKR・BCR及びBCPの作業条件は、YGM-11, 15で入熱30KJ/cm以下、パス間温度250℃以下、YGM-18, 19での作業条件は入熱40KJ/cm以下、パス間温度350℃以下とする。 490級鋼のSKR・BCPの作業条件は、YGM-18, 19で入熱30KJ/cm以下、パス間温度250℃以下とする。 上記の溶接条件以外による場合は、監督職員と協議する。 (7.6.11) 完全溶込み部の超音波探傷試験 ※行う ・行わない (7.6.11) (表7.6.2) (表7.6.3) ・工場溶接の場合 AQL ※4.0% ・2.5% 検査水準 ※第6水準 ・図示 (7.6.11) (表7.6.2) (表7.6.3) ・工事現場溶接の場合 AQL ※4.0% ・2.5% (7.6.11) (表7.6.4) (7.8.3) (表18.3.1) (表18.3.3) 塗料 屋外 ※A種 (JISK5674 1種) ・B種 屋内 ※A種 (JISK5674 1種) ・B種 工程 見掛かり (※A種 ・B種) 見隠れ (・A種 ※B種) (7.9.2～7.9.7) <table> <tr> <th>種 別</th><th>適用箇所</th><th>所要性能</th></tr> <tr> <td>・ラス張りモルタル塗り</td><td></td><td></td></tr> <tr> <td>○耐火材 吹付け</td><td>○乾式吹付けロックウール ○半乾式吹付けロックウール</td><td>柱、梁 1時間耐火構造</td></tr> <tr> <td>・湿式ロックウール</td><td></td><td></td></tr> <tr> <td>・耐火板張り</td><td>・繊維混入けい酸板</td><td></td></tr> <tr> <td>・耐火材巻付け</td><td>・高断熱ロックウール</td><td></td></tr> </table>	鋼材の種類	溶接材料	入 熱 (KJ/cm)	パス間温度 (℃)	400 N 級鋼	JIS Z 3211, 3212 YGM-11, 15 YGM-18, 19 JIS Z 3214 YGA-50W, 50P	40 以下	350 以下	490 N 級鋼	JIS Z 3212 YGM-11, 15 YGM-18, 19 JIS Z 3214 YGA-50W, 50P	40 以下 30 以下	350 以下 250 以下	520 N 級鋼	YGM-18, 19	30 以下	250 以下	種 別	適用箇所	所要性能	・ラス張りモルタル塗り			○耐火材 吹付け	○乾式吹付けロックウール ○半乾式吹付けロックウール	柱、梁 1時間耐火構造	・湿式ロックウール			・耐火板張り	・繊維混入けい酸板		・耐火材巻付け	・高断熱ロックウール		8 コン クリ ート ブ ロ ック ・ A L C パ ネ ル ・ 押 出 成 形 セ メ ン ト 板 工 事	3 ALCパネル (8.4.2～8.4.6) (表8.4.2～表8.4.4) <table> <tr> <th>種 類</th><th>単位荷重 (N/m²)</th><th>厚さ (mm)</th><th>取付け工法種別等</th></tr> <tr> <td>・外壁パネル</td><td>・1180 ・1960</td><td>・100 ・120 ・</td><td>・A種 ・B種 ・C種 伸縮目地への耐火目地材の充填 ・適用する</td></tr> <tr> <td>・間仕切壁パネル</td><td></td><td>・80 ・100 ・B種 ・C種 ・D種 ・E種</td><td></td></tr> <tr> <td>※平パネル</td><td></td><td>・</td><td></td></tr> <tr> <td>・屋根パネル</td><td>・980</td><td>・100 ※F種 耐火性能 ・有り</td><td></td></tr> <tr> <td>・床パネル</td><td>・2350 ・3530</td><td>・100 ・150 (・1時間 ・2時間)</td><td></td></tr> </table> 外壁パネルの出隅及び入隅のパネル接合部、並びにパネルと他部材との取合い部 (8.4.3) の目地幅 (mm) ※20 ・図示による (8.5.2～8.5.5) (表8.5.1) (表8.5.2) <table> <tr> <th colspan="3">(8.5.2～8.5.5) (表8.5.1) (表8.5.2)</th></tr> <tr> <th>種 類</th><th>表面形状</th><th>厚さ (mm)</th></tr> <tr> <td>・外壁パネル</td><td>※F ・D ・T</td><td>・50 ・60 ・50 ・60 ・60</td></tr> <tr> <td>・間仕切パネル</td><td>※F ・D ・T</td><td>・50 ・60 ・有 ・無 ・有 ・無 ・有 ・無 ・有 ・無</td></tr> </table> 表面形状はJIS規格に基づく	種 類	単位荷重 (N/m ²)	厚さ (mm)	取付け工法種別等	・外壁パネル	・1180 ・1960	・100 ・120 ・	・A種 ・B種 ・C種 伸縮目地への耐火目地材の充填 ・適用する	・間仕切壁パネル		・80 ・100 ・B種 ・C種 ・D種 ・E種		※平パネル		・		・屋根パネル	・980	・100 ※F種 耐火性能 ・有り		・床パネル	・2350 ・3530	・100 ・150 (・1時間 ・2時間)		(8.5.2～8.5.5) (表8.5.1) (表8.5.2)			種 類	表面形状	厚さ (mm)	・外壁パネル	※F ・D ・T	・50 ・60 ・50 ・60 ・60	・間仕切パネル	※F ・D ・T	・50 ・60 ・有 ・無 ・有 ・無 ・有 ・無 ・有 ・無	4 床及び階段の石張り (10.6.2) (10.6.3) (10.1.5)	床石張りの石裏面処理 ・行う 屋内のワックス掛け ・行う
鋼材の種類	溶接材料	入 熱 (KJ/cm)	パス間温度 (℃)	
400 N 級鋼	JIS Z 3211, 3212 YGM-11, 15 YGM-18, 19 JIS Z 3214 YGA-50W, 50P	40 以下	350 以下	
490 N 級鋼	JIS Z 3212 YGM-11, 15 YGM-18, 19 JIS Z 3214 YGA-50W, 50P	40 以下 30 以下	350 以下 250 以下	
520 N 級鋼	YGM-18, 19	30 以下	250 以下	
種 別	適用箇所	所要性能	
・ラス張りモルタル塗り	
○耐火材 吹付け	○乾式吹付けロックウール ○半乾式吹付けロックウール	柱、梁 1時間耐火構造	
・湿式ロックウール	
・耐火板張り	・繊維混入けい酸板	
・耐火材巻付け	・高断熱ロックウール	
種 類	単位荷重 (N/m ²)	厚さ (mm)	取付け工法種別等	
・外壁パネル	・1180 ・1960	・100 ・120 ・	・A種 ・B種 ・C種 伸縮目地への耐火目地材の充填 ・適用する	
・間仕切壁パネル		・80 ・100 ・B種 ・C種 ・D種 ・E種	
※平パネル		・	
・屋根パネル	・980	・100 ※F種 耐火性能 ・有り	
・床パネル	・2350 ・3530	・100 ・150 (・1時間 ・2時間)	
(8.5.2～8.5.5) (表8.5.1) (表8.5.2)	
種 類	表面形状	厚さ (mm)	
・外壁パネル	※F ・D ・T	・50 ・60 ・50 ・60 ・60	
・間仕切パネル	※F ・D ・T	・50 ・60 ・有 ・無 ・有 ・無 ・有 ・無 ・有 ・無	
⑤ 鉄 筋 工 事	3 鋼杭地業 (4.4.1) (4.4.2) (4.4.2～4.4.6) (4.5.1) (4.5.3～4.5.5) (4.6.2) (4.6.5)	③ 鋼杭地業 (4.4.1) (4.4.2) (4.4.2～4.4.6) (4.5.1) (4.5.3～4.5.5) (4.6.2) (4.6.5) 施工箇所 ・杭の位置、杭の長さ、杭の径、杭の埋入深さ、杭の水平方向の位置ずれの精度 (4.4.1) (4.4.2) (4.4.2～4.4.6) (4.5.1) (4.5.3～4.5.5) (4.6.2) (4.6.5) 杭の種類 ・鋼管杭 ・H型鋼杭 以下の事項は、構造特記仕様書及び構造図による。 (4.4.2～4.4.6) 1) 杭の種類、寸法、継手の箇所数と工法、杭先端部の形状、杭頭の処理等 2) 打込み工法における杭の設計支持力及び推定支持力の算定方法 3) 打込み工法におけるプレローリングの掘削深さ及び径 4) セメントミルク工法におけるアースオーガーの掘削深さ及び杭の掘入深さ 5) 杭の水平方向の位置ずれの精度 ⑬	断熱材	断熱材は、原則として「国等による環境物品等の調達の推進等に関する法律」における特定調達品目を使用する。 (19.9.2)(19.9.3)	⑰	収納家具、 書架・物品棚	<table><tr><th>種 類</th><th>施工箇所</th><th>厚さ (mm)</th><th>品質等</th></tr><tr><td>○押出法ポリステレンフォーム 保温板</td><td>※2種b ・3種b (2枚層付)</td><td>※一般部 ・接合部分 ・</td><td>※50 ※50 ・</td></tr><tr><td>○現場発泡断熱材</td><td></td><td>※断熱材補修部分 ○基礎立上り及び「<i>フナ</i>」屋根面</td><td>—— ※30 ・</td><td>難燃性※3級・2級</td></tr></table> ※屋根・外壁用断熱材 t=30	種 類	施工箇所	厚さ (mm)	品質等	○押出法ポリステレンフォーム 保温板	※2種b ・3種b (2枚層付)	※一般部 ・接合部分 ・	※50 ※50 ・	○現場発泡断熱材		※断熱材補修部分 ○基礎立上り及び「 <i>フナ</i> 」屋根面	—— ※30 ・	難燃性※3級・2級										
		種 類			施工箇所	厚さ (mm)	品質等																					
○押出法ポリステレンフォーム 保温板	※2種b ・3種b (2枚層付)	※一般部 ・接合部分 ・	※50 ※50 ・																									
○現場発泡断熱材		※断熱材補修部分 ○基礎立上り及び「 <i>フナ</i> 」屋根面	—— ※30 ・	難燃性※3級・2級																								
⑳	ユニ ット 及 び そ の 他 工 事	① フリーアクセスフロア鋼製床下地	※組床式二重床システム (20.2.2)	<table><tr><th>施工箇所</th><th>構 法</th><th>仕上り高 (mm)</th><th>許容水平力</th><th>耐荷重性能 注 (1)</th><th>表面仕上げ材 注 (2)</th></tr><tr><td rowspan="2">事務所</td><td>○パネル構法・溝構法</td><td rowspan="2">150</td><td>・1.0G ○0.6G</td><td>・3,000N ・5,000N</td><td>・帯電防止床タイル ○タイルカーペット</td></tr><tr><td>・パネル構法・溝構法</td><td>・1.0G ・0.6G</td><td>・3,000N ・5,000N</td><td>・帯電防止床タイル ・タイルカーペット</td></tr></table> 注 1. 耐荷重性能(5,000N)については、平成元年建設省告示第1322号「耐震型フリーアクセスフロアの開発」の建設技術評価において評価を取得したもの又は同等のものとする。 注 2. 表面仕上げ材の品質・規格等は、19章内装工事による スロープ及びボーダー ※製造所の標準仕様 (ただし、構成材は共仕による) ・図示 コンセント等の取付け対応 ※製造所の標準仕様 (コンセント本体は別途設備工事) 配線取出しパネル フリーアクセスフロア全体面積に対する設置割合 ※20～30% ※配線取り出し開口 : 40mm×80mm 程度の開口 空調用吹き出しパネル ※無し ・有り (※固定式 ・可変式 : 施工箇所は図示)	施工箇所	構 法	仕上り高 (mm)	許容水平力	耐荷重性能 注 (1)	表面仕上げ材 注 (2)	事務所	○パネル構法・溝構法	150	・1.0G ○0.6G	・3,000N ・5,000N	・帯電防止床タイル ○タイルカーペット	・パネル構法・溝構法	・1.0G ・0.6G	・3,000N ・5,000N	・帯電防止床タイル ・タイルカーペット								
施工箇所	構 法	仕上り高 (mm)	許容水平力	耐荷重性能 注 (1)	表面仕上げ材 注 (2)																							
事務所	○パネル構法・溝構法	150	・1.0G ○0.6G	・3,000N ・5,000N	・帯電防止床タイル ○タイルカーペット																							
	・パネル構法・溝構法		・1.0G ・0.6G	・3,000N ・5,000N	・帯電防止床タイル ・タイルカーペット																							
	2 可動間仕切	構造形式、構成基材、パネル表面仕上げ、パネル内建具形状については、建具表による。(20.2.3) 遮音性能 (JISによる記号) ・0 ・12 ・20 ・28 ・36		⑱	くつふきマット																							
	③ 移動間仕切	操作方法、パネル表面材及び仕上げ、厚さについては、建具表による。(20.2.4) 遮音性能 ○一般タイプ ○遮音タイプ (JIS A 1416)による試験方法において、中心周波数500Hzの音の透過損失が36dB以上の性能を有するものとする。) パネル圧接装置操作方法 ※製造所標準仕様		⑲	流し台ユニット																							
	④ トイレブース	パネル表面材、金物 (脚部、ドアエッジ、笠木形状) については、建具表による。(20.2.5)		20	屋内掲示板																							
	⑤ 階段滑止め	材 種 ステンレスSUS304 形 状 ビニルタイヤ入り 両端フラットエンド ※有り (※ビニル製 ・ステンレス製) ・無し 幅 (mm) 約35 取付け工法 ※接着工法 ・埋込み工法 ※図示による		⑳	洗面カウンター																							
	6 階段手すり	<table><tr><th>種 別</th><th>施工箇所</th></tr><tr><td>※集成材クリアラッカー仕上げ (市販品 径 約45mm、又は 約60mm) ・ビニル製手すり (幅 約40mm) ※図示による</td><td></td></tr></table>	種 別	施工箇所	※集成材クリアラッカー仕上げ (市販品 径 約45mm、又は 約60mm) ・ビニル製手すり (幅 約40mm) ※図示による			㉑	防煙垂れ壁																			
	種 別	施工箇所																										
※集成材クリアラッカー仕上げ (市販品 径 約45mm、又は 約60mm) ・ビニル製手すり (幅 約40mm) ※図示による																												
7 黒板及び ホワイトボード	(20.2.8) <table><tr><th>種 類</th><th>寸法 (mm)</th><th>備 考</th></tr><tr><td>・黒板</td><td>※接付け</td><td>※平面 ・曲面 ・<i>スリ</i>ン付引分</td></tr><tr><td>・ホワイトボード</td><td>※ほうろう</td><td>※平面 ・曲面 ・<i>スリ</i>ン付引分</td></tr></table>	種 類	寸法 (mm)	備 考	・黒板	※接付け	※平面 ・曲面 ・ <i>スリ</i> ン付引分	・ホワイトボード	※ほうろう	※平面 ・曲面 ・ <i>スリ</i> ン付引分	㉒	耐震スリット																
種 類	寸法 (mm)	備 考																										
・黒板	※接付け	※平面 ・曲面 ・ <i>スリ</i> ン付引分																										
・ホワイトボード	※ほうろう	※平面 ・曲面 ・ <i>スリ</i> ン付引分																										
	⑧ 表示	○衝突防止表示 ※図示による ・SUS製 径30mm ・法令に基づく表示 (非常用進入口等) ※市販品による ○室名札、ピクトグラフ、案内板等 ※図示による		23	耐震スリット																							
	9 煙突ライニング	適用安全使用温度 ※400℃ ・650℃ (20.2.11)		㉓	フェンス																							
	⑩ ブラインド	(20.2.12) <table><tr><th>形 式</th><th>種 類</th><th>スラットの材質</th><th>スラットの幅 (mm)</th></tr><tr><td>※横型</td><td>※ギア式 ・コード式 ・操作様式</td><td>※アルミニウム合金製 ・</td><td>※25</td></tr><tr><td>・縦型</td><td>・1本操作コード ※2本操作コード</td><td>・アルミスラット ・クロススラット</td><td>・80 ・100</td></tr></table>	形 式	種 類	スラットの材質	スラットの幅 (mm)	※横型	※ギア式 ・コード式 ・操作様式	※アルミニウム合金製 ・	※25	・縦型	・1本操作コード ※2本操作コード	・アルミスラット ・クロススラット	・80 ・100		24	止水板											
	形 式	種 類	スラットの材質	スラットの幅 (mm)																								
※横型	※ギア式 ・コード式 ・操作様式	※アルミニウム合金製 ・	※25																									
・縦型	・1本操作コード ※2本操作コード	・アルミスラット ・クロススラット	・80 ・100																									
⑪ ブラインドボックス及びカーテンボックス	※市販品 (アルミニウム製 押出し型材) ○図示 <table><tr><th>使用区分</th><th>溝幅×深さ (mm)</th></tr><tr><td>・横形ブラインド</td><td>※ 120×150 ・90×150 ・</td></tr><tr><td>・縦形ブラインド</td><td>※ 120×80 ・150×80 ・</td></tr><tr><td>・カーテン (又はレース共)</td><td>※ 150×80 ・180×80 ・</td></tr><tr><td>・カーテン+横形ブラインド</td><td>※ 180×150</td></tr></table> <table><tr><th>色彩</th><td>・B-1 ・B-2 (・ブラウン系 ・ブラック ・ステンカラー)</td></tr></table>	使用区分	溝幅×深さ (mm)	・横形ブラインド	※ 120×150 ・90×150 ・	・縦形ブラインド	※ 120×80 ・150×80 ・	・カーテン (又はレース共)	※ 150×80 ・180×80 ・	・カーテン+横形ブラインド	※ 180×150	色彩	・B-1 ・B-2 (・ブラウン系 ・ブラック ・ステンカラー)	25	敷地境界石標													
使用区分	溝幅×深さ (mm)																											
・横形ブラインド	※ 120×150 ・90×150 ・																											
・縦形ブラインド	※ 120×80 ・150×80 ・																											
・カーテン (又はレース共)	※ 150×80 ・180×80 ・																											
・カーテン+横形ブラインド	※ 180×150																											
色彩	・B-1 ・B-2 (・ブラウン系 ・ブラック ・ステンカラー)																											
	⑫ ロールスクリーン	(20.2.13) <table><tr><th>操作方法</th><th>スクリーンの種類</th><th>品質等</th></tr><tr><td>・ブルコード式 (ストッパー付)</td><td>・無地</td><td></td></tr><tr><td>・ワンタッチチェーン式</td><td>・柄物</td><td></td></tr><tr><td>○チェーン式</td><td>・遮光タイプ</td><td></td></tr><tr><td>○電動式</td><td>・</td><td></td></tr></table>	操作方法	スクリーンの種類	品質等	・ブルコード式 (ストッパー付)	・無地		・ワンタッチチェーン式	・柄物		○チェーン式	・遮光タイプ		○電動式	・			26	旗竿								
	操作方法	スクリーンの種類	品質等																									
・ブルコード式 (ストッパー付)	・無地																											
・ワンタッチチェーン式	・柄物																											
○チェーン式	・遮光タイプ																											
○電動式	・																											
⑬ カーテンレール	以下の事項は、図示による。(20.2.14) ・施工箇所、形式、開閉操作方法 ・きれ地の種類、品質、特殊加工等 ・ひだの種類 (表20.2.1)	㉔	消火器BOX																									
	⑭ ピクチャーレール	レール 材 質 アルミニウム製 (シルバー) 形 式 先付け天井埋込型 (見切縁兼用) ランナー 材 質 本体：真鍮性 フック：ステンレス製 (可動式) 耐荷重 25kg程度/個 個 数 2個/レール1m		㉕	電動バトン																							
	⑮ 天井点検口	<table><tr><th>目地形状</th><th>適用箇所</th><th>寸法 (mm)</th></tr><tr><td>縦縁タイプ</td><td>下記以外全て</td><td>※ 450×450</td></tr><tr><td>目地タイプ</td><td>※図示 ・天井仕上げ材がD Rの範囲</td><td>・ 600×600 ・</td></tr></table>		目地形状	適用箇所	寸法 (mm)	縦縁タイプ	下記以外全て	※ 450×450	目地タイプ	※図示 ・天井仕上げ材がD Rの範囲	・ 600×600 ・	㉖	排水工 事														
目地形状	適用箇所	寸法 (mm)																										
縦縁タイプ	下記以外全て	※ 450×450																										
目地タイプ	※図示 ・天井仕上げ材がD Rの範囲	・ 600×600 ・																										
	⑯ 床点検口	<table><tr><th>本体の材質</th><th>目地の材質</th><th>適用箇所</th><th>寸法 (mm)</th></tr><tr><td>※ アルミ製</td><td>※7k2 ・ ステンレス ・ 貴銅</td><td>下記以外全て</td><td>※ 700×700</td></tr><tr><td>○ ステンレス製</td><td></td><td></td><td>・</td></tr></table>	本体の材質	目地の材質	適用箇所	寸法 (mm)	※ アルミ製	※7k2 ・ ステンレス ・ 貴銅	下記以外全て	※ 700×700	○ ステンレス製			・		㉗	排水工 事											
	本体の材質	目地の材質	適用箇所	寸法 (mm)																								
※ アルミ製	※7k2 ・ ステンレス ・ 貴銅	下記以外全て	※ 700×700																									
○ ステンレス製			・																									
⑰ 排水工 事	排水管材料 (21.2.1)(表21.2.1)(21.3.3) <table><tr><th>材 種</th><th>管の種類</th><th>管形状 (接合方法)</th></tr><tr><td>※通気力鉄筋コンクリート管</td><td>※外圧管 (※1種 ・2種)</td><td>B形 (ゴム接合)</td></tr><tr><td>○硬質ポリ塩化ビニル管</td><td>※V P ・V U ・RS-VU 接着接合</td><td></td></tr></table> (21.2.2) <table><tr><th>種 類</th><th>適用荷重</th></tr><tr><td>・水封形 ・密閉形 (チーバー・パッキン式) ・簡易密閉形 (パッキン式) ・中ふた付密閉形</td><td>・T- 2用 ・T- 6用 ・T- 20用</td></tr></table> グレーチングふた (21.2.2) <table><tr><th>材 質</th><th>形 式</th><th>種 類</th><th>適用荷重</th><th><i>パ</i>ン・<i>ベ</i>ッ<i>ッ</i> 上面形状</th></tr><tr><td rowspan="2">・鋼製 ・ステンレス製</td><td>※受枠付き ・</td><td>・溝ふた用 ・溝ふた用</td><td>・歩行用 ・T- 2用</td><td>※細目</td></tr><tr><td>・ボルト固定 ※無し ・図示</td><td>・歩行用 ・U字溝用</td><td>・T- 6用 ・T- 14用 ・T- 20用</td><td>※平形 ※凹凸形</td></tr></table>	材 種	管の種類	管形状 (接合方法)	※通気力鉄筋コンクリート管	※外圧管 (※1種 ・2種)	B形 (ゴム接合)	○硬質ポリ塩化ビニル管	※V P ・V U ・RS-VU 接着接合		種 類	適用荷重	・水封形 ・密閉形 (チーバー・パッキン式) ・簡易密閉形 (パッキン式) ・中ふた付密閉形	・T- 2用 ・T- 6用 ・T- 20用	材 質	形 式	種 類	適用荷重	<i>パ</i> ン・ <i>ベ</i> ッ <i>ッ</i> 上面形状	・鋼製 ・ステンレス製	※受枠付き ・	・溝ふた用 ・溝ふた用	・歩行用 ・T- 2用	※細目	・ボルト固定 ※無し ・図示	・歩行用 ・U字溝用	・T- 6用 ・T- 14用 ・T- 20用	※平形 ※凹凸形
材 種	管の種類	管形状 (接合方法)																										
※通気力鉄筋コンクリート管	※外圧管 (※1種 ・2種)	B形 (ゴム接合)																										
○硬質ポリ塩化ビニル管	※V P ・V U ・RS-VU 接着接合																											
種 類	適用荷重																											
・水封形 ・密閉形 (チーバー・パッキン式) ・簡易密閉形 (パッキン式) ・中ふた付密閉形	・T- 2用 ・T- 6用 ・T- 20用																											
材 質	形 式	種 類	適用荷重	<i>パ</i> ン・ <i>ベ</i> ッ <i>ッ</i> 上面形状																								
・鋼製 ・ステンレス製	※受枠付き ・	・溝ふた用 ・溝ふた用	・歩行用 ・T- 2用	※細目																								
	・ボルト固定 ※無し ・図示	・歩行用 ・U字溝用	・T- 6用 ・T- 14用 ・T- 20用	※平形 ※凹凸形																								

⑰ 収納家具、書架・物品棚

⑰ くつみきマツト

⑰ 流し台ユニット

20 屋内掲示板

⑰ 洗面カウンター

⑰ 防煙垂れ壁

23 耐震スリット

24 止水板

25 敷地境界石標

26 旗竿

⑰ フェンス

28 屋外掲示板

29 車止め支柱

⑳ 消火器BOX

㉑ 電動バトン

⑳ 排水工 事

① 排水管

② 排水枘及びふた

	主要構造部材の材料	備 考 (品 質)
・収納家具	・ 鋼製 ・ 木製	JIS S1033 (47x18用収納家具) による
・書架 ・物品棚	・ 鋼製 ・	JIS S 1039 (書架物品棚) による種類 書架 (・1種 ・2種 ・3種) 物品棚 (・5種 ・6種 ・7種)
・移動式書架・物品棚	・ 図示 ・	
形状、寸法は図示による		

材 質 ・塩化ビニル製 (コイル状 ステンレス製受枠)
・ビニル製 (ステンレス製受枠)
・硬質アルミニウム製 (受枠とも)
○ステンレス製 (受枠とも)

種 類	寸法 (L= mm)	適用内容	規格・品質等
・流し台	※1200 ・1500 ・1800	トラップ付き	※優良住宅部品 (47x18x14x14 I 型)
・コンロ台	※600 ・700	バックガード ※有り	・
・つり戸棚	※1200 ・900 ・600		・
・水切り棚	※1200 ・900	27x18x18 製 ※1段式	※市販品

枠の材質 ※木製

表面の材質 ※掲示板用クロス貼

材 種 ・メラミン樹脂化粧板張り (心材：集成材) ・人工大理石 (仕様は図示)
奥行き (mm) ・約450 ・約600
※図示による

材 質	厚さ (mm)	高さ (mm)	備 考
※網入り磨板ガラス	※6.8	※500	アルミ製枠付き
○不燃シート	・	・	・

・可動式

種 類	材 質	高さ (mm)	備 考
○垂直降下式 (巻取り型)	不燃シート (不燃認定品)	※500 ・800 ・	ガイドレール ※固定式 (壁埋込型) ・可動式 (天井収納型)
・回転降下式	鋼板製又はアルミ製	※500 ・800	表面仕上げ ※天井材張り

降下機構 煙感知器連動及び手動開放装置 (埋込型)
品質、規格 (財) 日本建築センターの防火性能評定品
※図示による

方 向	タイプ	耐火性能	防水性能
・垂直方向	※完全 (全貫通型) スリット	・耐火型	・有り
・水平方向		・非耐火型	・無し

目 地	内壁 (幅×深さ)	外壁 (幅×深さ)
目地材	シーリング材 (見え掛かりのみ)	シーリング材 (内外とも)
目地寸法 (mm)	※20×10	※20×10

形 状 ・差込式 ・置置式 ・壁張り式

施行箇所 ※図示

※コンクリートブロック製の市販品程度 ・かこう岩 (文字記号等入り)

材 質 ※アルミニウム合金製
形 式 ※テーパー型 ・同一断面型
地上高さ (m) ・6 ・8 ・10 ・12
操作方法 ※ハンドル式 ・ロープ式
固定方法 ・埋込式 ・ベース式 ・バンド式
受金物 材 種 ステンレス製SUS304

・耐雪型 ・一般型 ※図示
・ビニル被覆エキスバンドフェンス ・樹脂塗装メッシュフェンス ・鋼管フェンス

照明器具 (※有り ・無し) 施設 (※有り ・無し)

・ステンレス製 (上下式銀内蔵型、反射テープ付き、φ114.3mm、t2.5mm、H=GL+700mm)

※スプリング付 ・スプリング無し

・図示

○スチール張付塗装 UFB-1F-2204HZB-PWH (参考品番) 専用ブラケット付 7箇所

○ボタンパイプ SUS303 φ42.7 t1.5 L=4,200
最大ストローク 5,000 モーター 出力100W 単相100V
ボックス 5,000×300mm スチール曲げ加工SOP塗り
バトン用吊下金具3個セット付き

排水管用材料	(21.2.1)(表21.2.1)(21.3.3)
材 種	管の種類
※遠心力鉄筋コンクリート管	※外圧管 (※1種・2種) B形 (ゴム接合)
○硬質ポリ塩化ビニル管	※V P ・V U ・RS-VU 接着接合

	種 類	適用荷重
・水封形	・密閉形 (テーパー・パッキン式)	・T- 2用
・簡易密閉形 (パッキン式)	・中ふた付密閉形	・T- 6用 ・T- 20用

グレーチングふた (21.2.2)				
材 質	形 式	種 類	適用荷重	200×200 上面形状
・鋼製 ・ステンレス製	※受枠付き ・ボルト固定 ※無し ・図示	・溝ふた用 ・樹ふた用 ・かさ上げ用 ・U字溝用 ・図示	・歩行用 ・T- 2用 ・T- 6用 ・T- 14用 ・T- 20用	※普通目 ※平形 ・細目 ※凹凸形

① 盛土に用いる材料

② 路床の構成

3 路床試験

④ 路盤

9 アスファルト舗装

⑩ コンクリート舗装

11 ブロック系舗装

12 区画線

13 街きよ、緑石及び側溝

・A種 ※B種 ・C種 ・D種 ・建設汚泥から再生した処理土 (22.2.3)(表3.2.1)
遮断層の適用 ※なし ・あり (厚さ mm) (22.2.2)(22.2.3)
凍上抑制層の適用 ※なし ・あり (※再生砕石 ・砕石 ・切込み砂利)
路床安定処理の適用 ※なし ・あり (※添加材による安定処理 ・)
種類 ・普通ポルトランドセメント ・フライアッシュセメントB種 (表22.2.2)
・高炉セメントB種 ・生石灰 () ・消石灰 ()
添加量 kg/m3 (目標CBR ※5 ・)
・ジオテキスタイルによる安定処理 ・行方 ・行わない
ジオテキスタイルの品質
単位面積質量 60g/m2以上
厚さ (mm) 0.5～1.0
引張り強さ 98N/5cm (10kgf/5cm) 以上
透水計数 1.5x10⁻¹ cm/sec以上

・路床土の支持力比試験 ※行方 (※乱した土 ・乱さない土) ・行わない (22.2.5)
・路床締固めの試験 ※行方 ・行わない
・砂の粒状試験 ※行方 ・行わない

材料 ※再生クラッシュラン (RC-40) (22.3.3)(表22.3.3)
・クラッシュラン鉄鋼スラグ (CS-40)
厚さ ※図示による

路盤の締め固め度試験 ※行方 ・行わない (22.3.2)(表22.3.1)(22.3.5)

・アスファルト舗装 (表層及び基層の厚さは図示による) (22.4.2)(表22.4.1)
・カラー舗装 (表層及び基層の厚さは図示による) (22.6.2)(表22.6.1)

舗装の種類	車道部の基層	カラー舗装の種類
※加熱系	※無し ・有り	※顔料混入加熱アスファルト混合物
・常温系	※無し ・有り	・
・透水性アスファルト舗装 (表層及び基層の厚さは図示による) (22.7.2)(表22.7.1)		
・排水性アスファルト舗装 (表層及び基層の厚さは図示による) (22.8.2)(表22.8.1)		

材料 ※再生アスファルト ・ストレートアスファルト (22.4.3)
配合 (加熱アスファルト混合物の種類) (22.4.4)(表22.4.6)

区分	一般地域	寒寒冷地域
表層	※密粒度アスファルト混合物 (13) ・細粒度アスファルト混合物 (13)	※密粒度アスファルト混合物 (13F) ・細粒度ギャップアスファルト混合物 (13F)

基層 ・粗粒度アスファルト混合物 (20)

カラー舗装の着色骨材 ・有色骨材 (焼成) ・着色骨材 (樹脂被覆) (22.6.3)
シールコート ※行わない ・行方 (施工範囲：) (22.4.5)
アスファルト混合物の抽出試験 ※行わない ・行方 (22.4.6)(22.6.6)(22.7.6)(22.8.6)

舗装の厚さ (mm) (22.5.2)(表22.5.1)
早強セメント ※使用しない ・使用する (22.5.3)
注入目地材料 ※低弾性タイプ ・高弾性タイプ (22.5.3)(表22.5.3)
コンクリートのコア採取による試験 ※行わない ・行方 (22.5.6)

・コンクリート平板舗装 (22.9.2)(22.9.3)				
種 類	寸法 (mm)	厚さ (mm)	目地材	表面加工
※普通平板 (N)	※300角	※60	※砂	・研ぎ出し
・透水平板 (P)	・		・モルタル	・洗い出し ・たき出し

○インターロッキングブロック舗装 (22.9.2)(22.9.3)			
種 類	曲げ強度	厚さ (mm)	表面加工及び色彩等
※普通タイプ	5MPa以上	車道部 ※80 ・	※標準タイプ
・誘導、注意喚起用タイプ		歩道部 ※60 ・	・表面化粧タイプ
・透水性タイプ	3MPa以上		誘導、注意喚起用は
・植生タイプ	4MPa以上	※100 ・80	黄色とする

・舗石舗装 (22.9.2)(22.9.3)			
種 類	厚さ (mm)	施工方法	基 層
※小舗石 (花こう岩)	※80～100 ・	※うろこ張り	※コンクリート舗装
・	・	・	・アスファルト舗装

路面表示用塗料	種類	施工時の条件	適用	寸法 (mm)	色彩
JIS K5665	・1種	常温	液状	幅 ※150	※白
	・2種	加熱			・黄
	※3種1号	熔融	粉体状	厚さ ※1.0	

揮発性有機溶剤の含有率は、塗料総質量に対して5%以下とする。

形状、寸法等は図示による (22.10.2)(表22.10.1)

23 植 栽 工 事

1 植栽地の確認

2 樹木の植栽基盤整備



3 植込み用土

4 土壌改良材


	・バークたい肥	・発酵下水汚泥コンポスト (注1)
有機物の含有量 (乾物)	・70%以上	35%以上
炭素窒素比 (C/N比)	・30未満	20以下
陽イオン交換容量 (乾物)	・70meq/100g以上	
pH	・5.5～7.5	8.5以下
水分	・55～65%	50%以下
幼植物試験の結果	・育成阻害その他の異常が認められない	
窒素全量 (現物)	・0.5%以上	0.8%以上
りん酸全量 (現物)	・0.2%以下	1.0%以上
加里全量 (現物)	・0.1%以上	
アルカリ分 (現物)		15%以下

注1) 「金属等を含む産業廃棄物に係る判定基準を定める省令」の別表第一の基準に適合する原料を使用したもので、被害試験の調査の結果、害が認められないものとする


植栽基盤及び材料 (23.5.2)(23.5.3)				
	土壌層の厚さ	保水・排水層	植込み用土	樹木、芝、地被類の種類、寸法、数量等
・屋上緑化システム	※図示	・軽量骨材 (層厚：)	※改良土	※図示
・屋上緑化軽量システム	※製作所仕様による		・人工軽量土	
支柱 ・設置する (種類 ・図示 ・)				
かん水装置 ・設置する (工事区分は図示による)				(23.5.4)

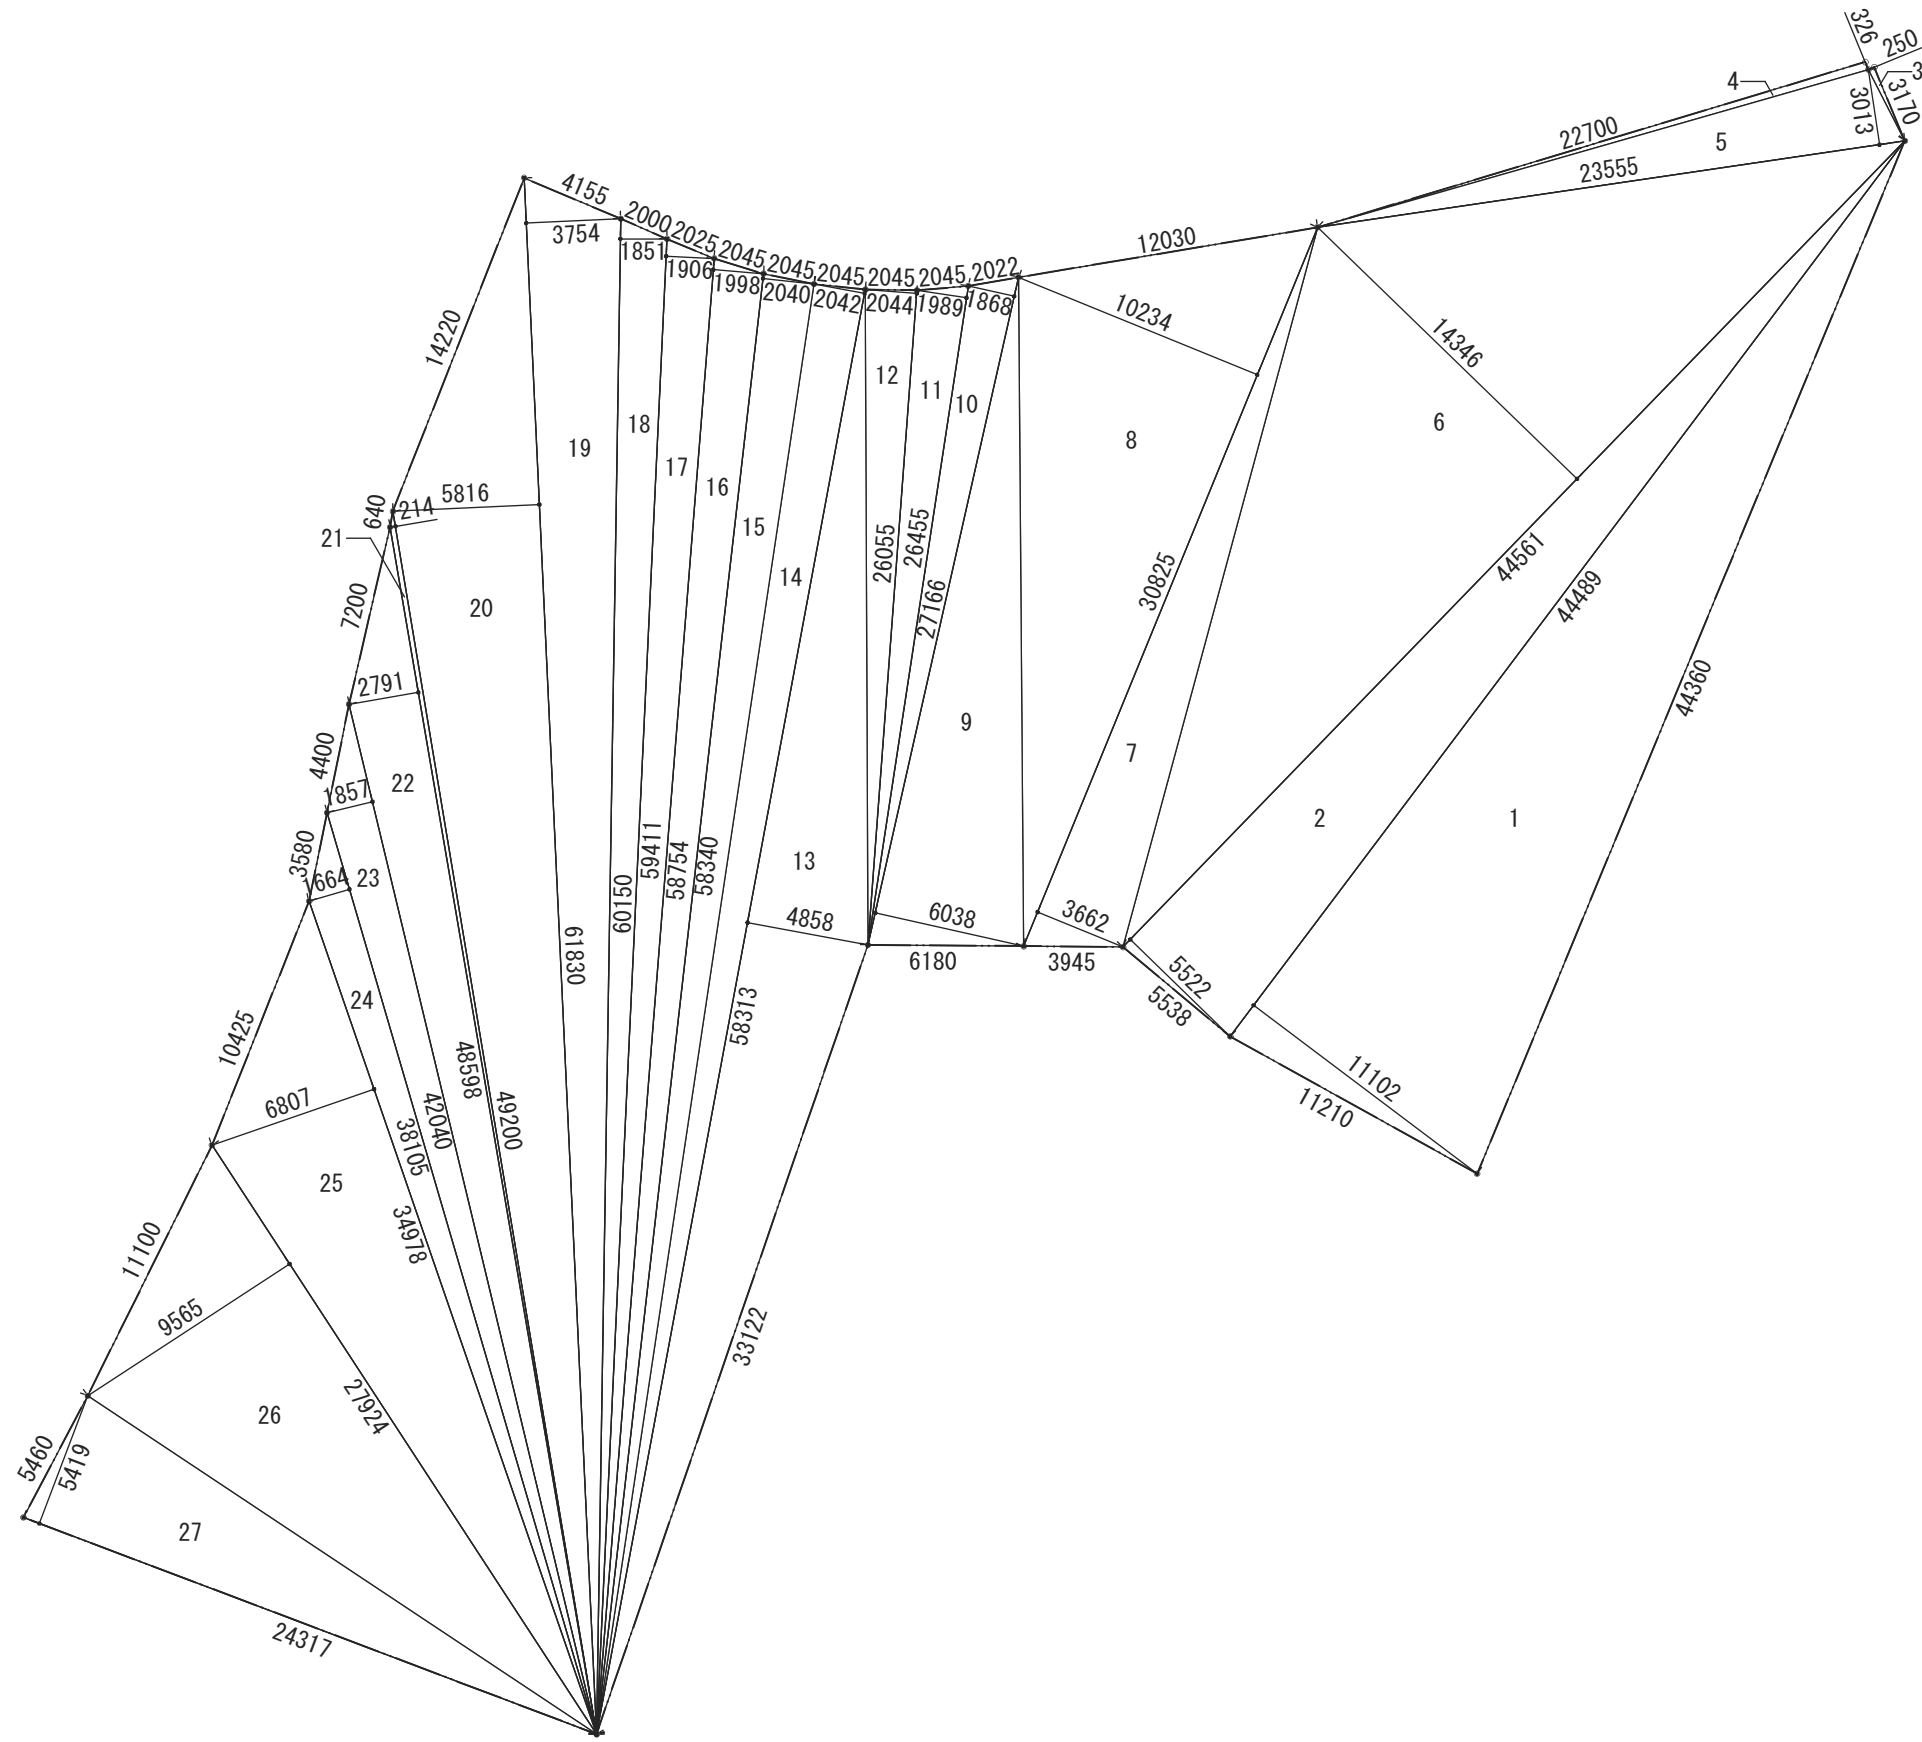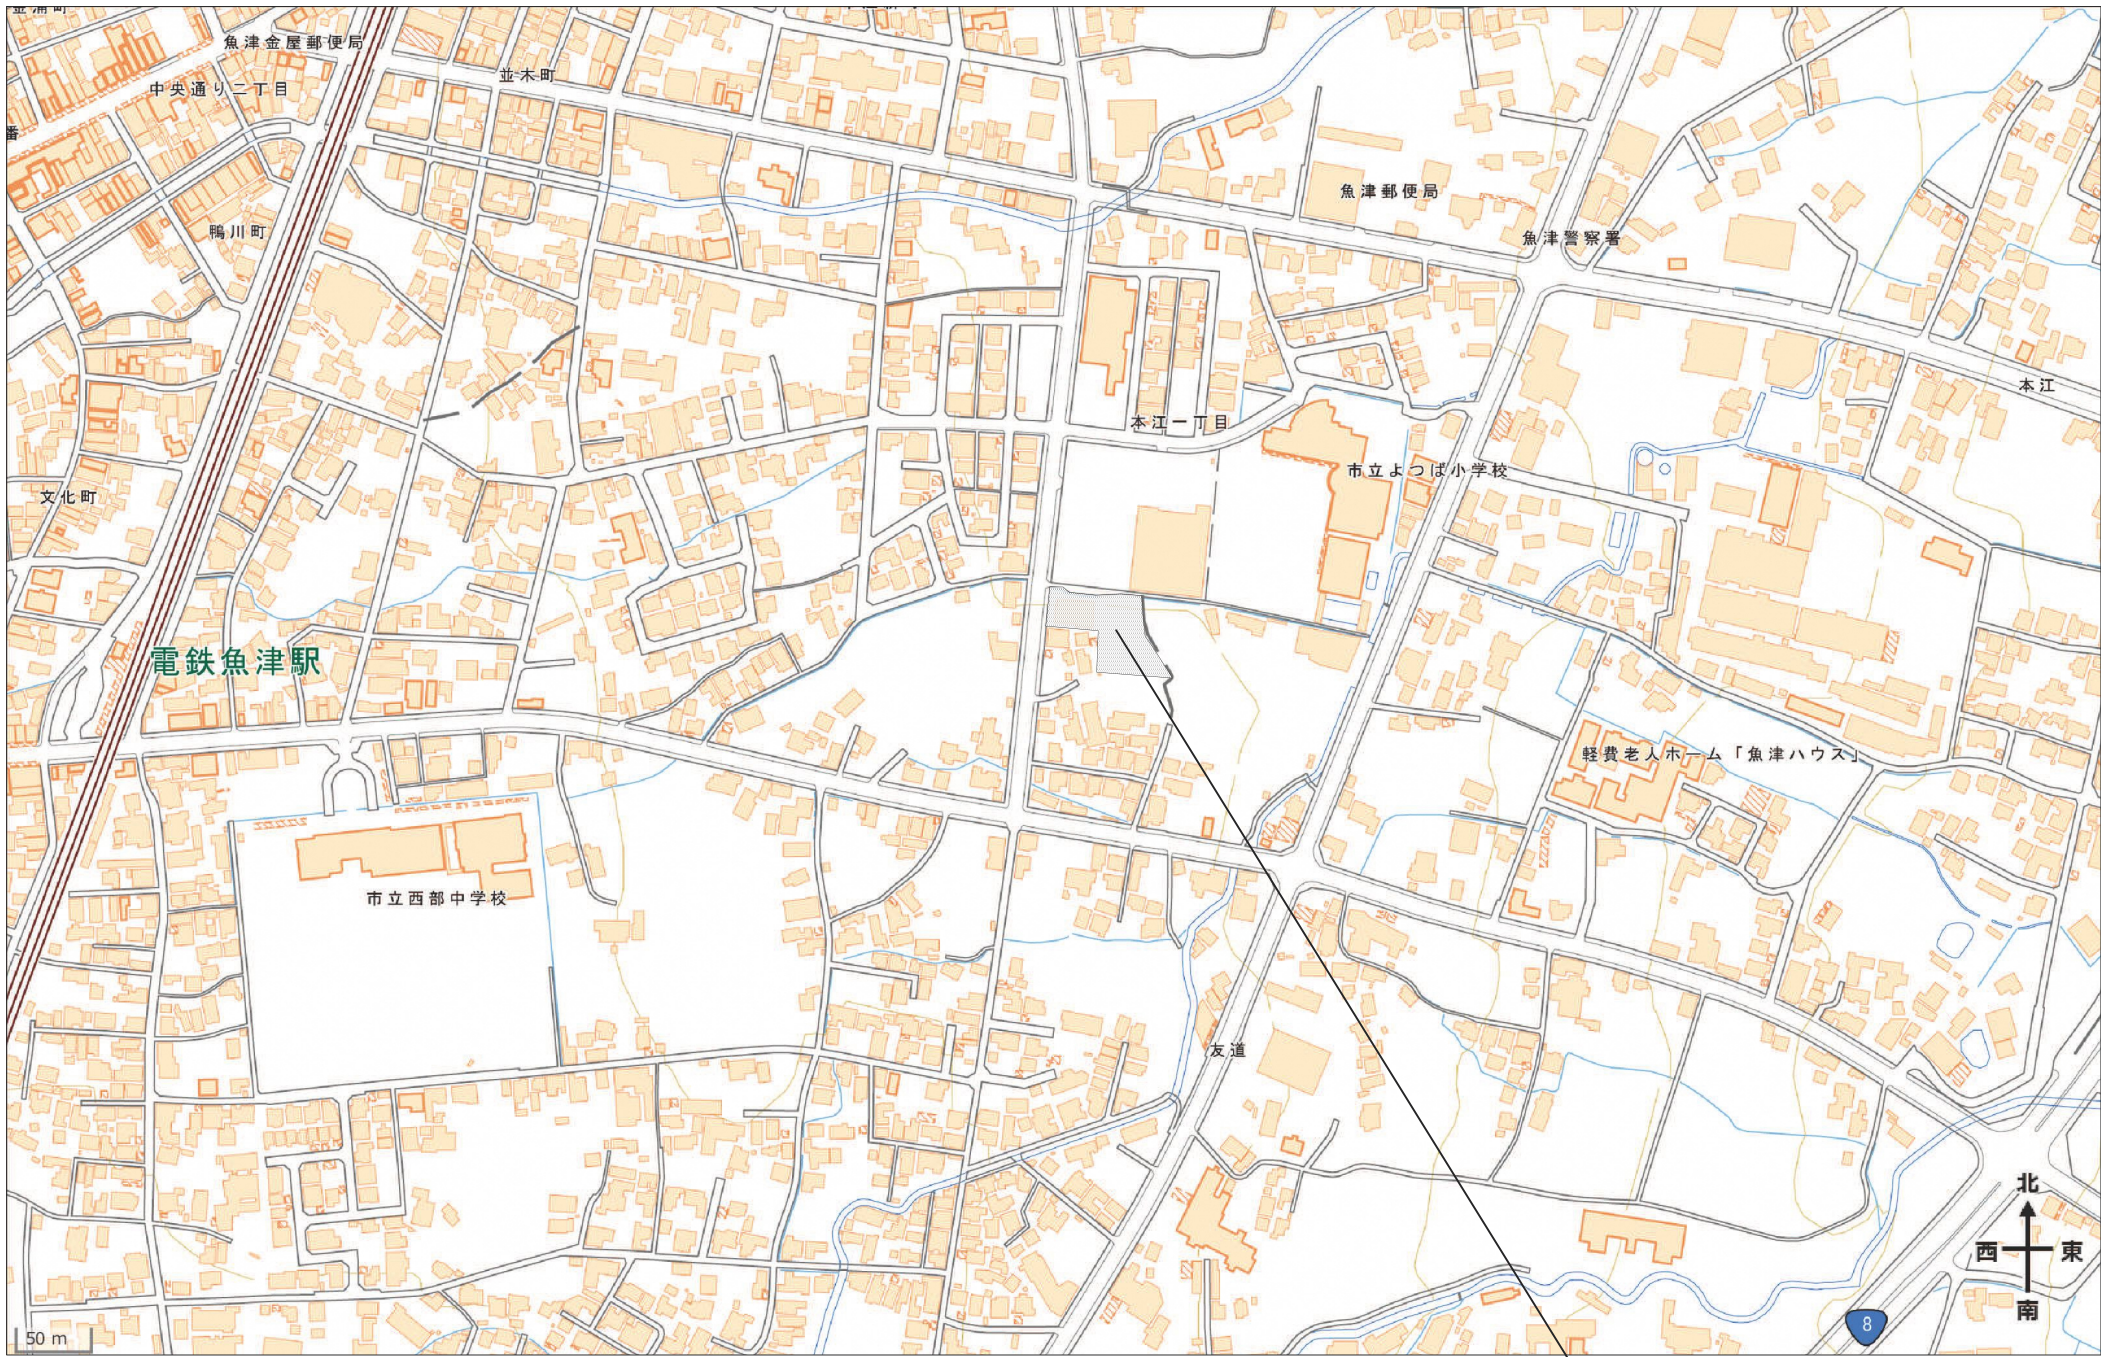


No	底辺	高さ	倍面積
1	44.489	11.102	493.917
2	44.561	5.522	246.066
3	3.170	0.250	0.793
4	22.700	0.326	7.400
5	23.555	3.013	70.971
6	44.561	14.346	639.272
7	30.825	3.662	112.881
8	30.825	10.234	315.463
9	27.166	6.038	164.028
10	27.166	1.868	50.746
11	26.455	1.989	52.619
12	26.055	2.044	53.256
13	58.313	4.858	283.285
14	58.313	2.042	119.075
15	58.340	2.040	119.014
16	58.754	1.998	117.390
17	59.411	1.906	113.237
18	60.150	1.851	111.338
19	61.830	3.754	232.110
20	61.830	5.816	359.603
21	49.200	0.214	10.529
22	48.598	2.791	135.637
23	42.040	1.857	78.068
24	38.105	1.664	63.407
25	34.978	6.807	238.095
26	27.924	9.565	267.093
27	24.317	5.419	131.774
		計	4587.068
		敷地面積	2293.534

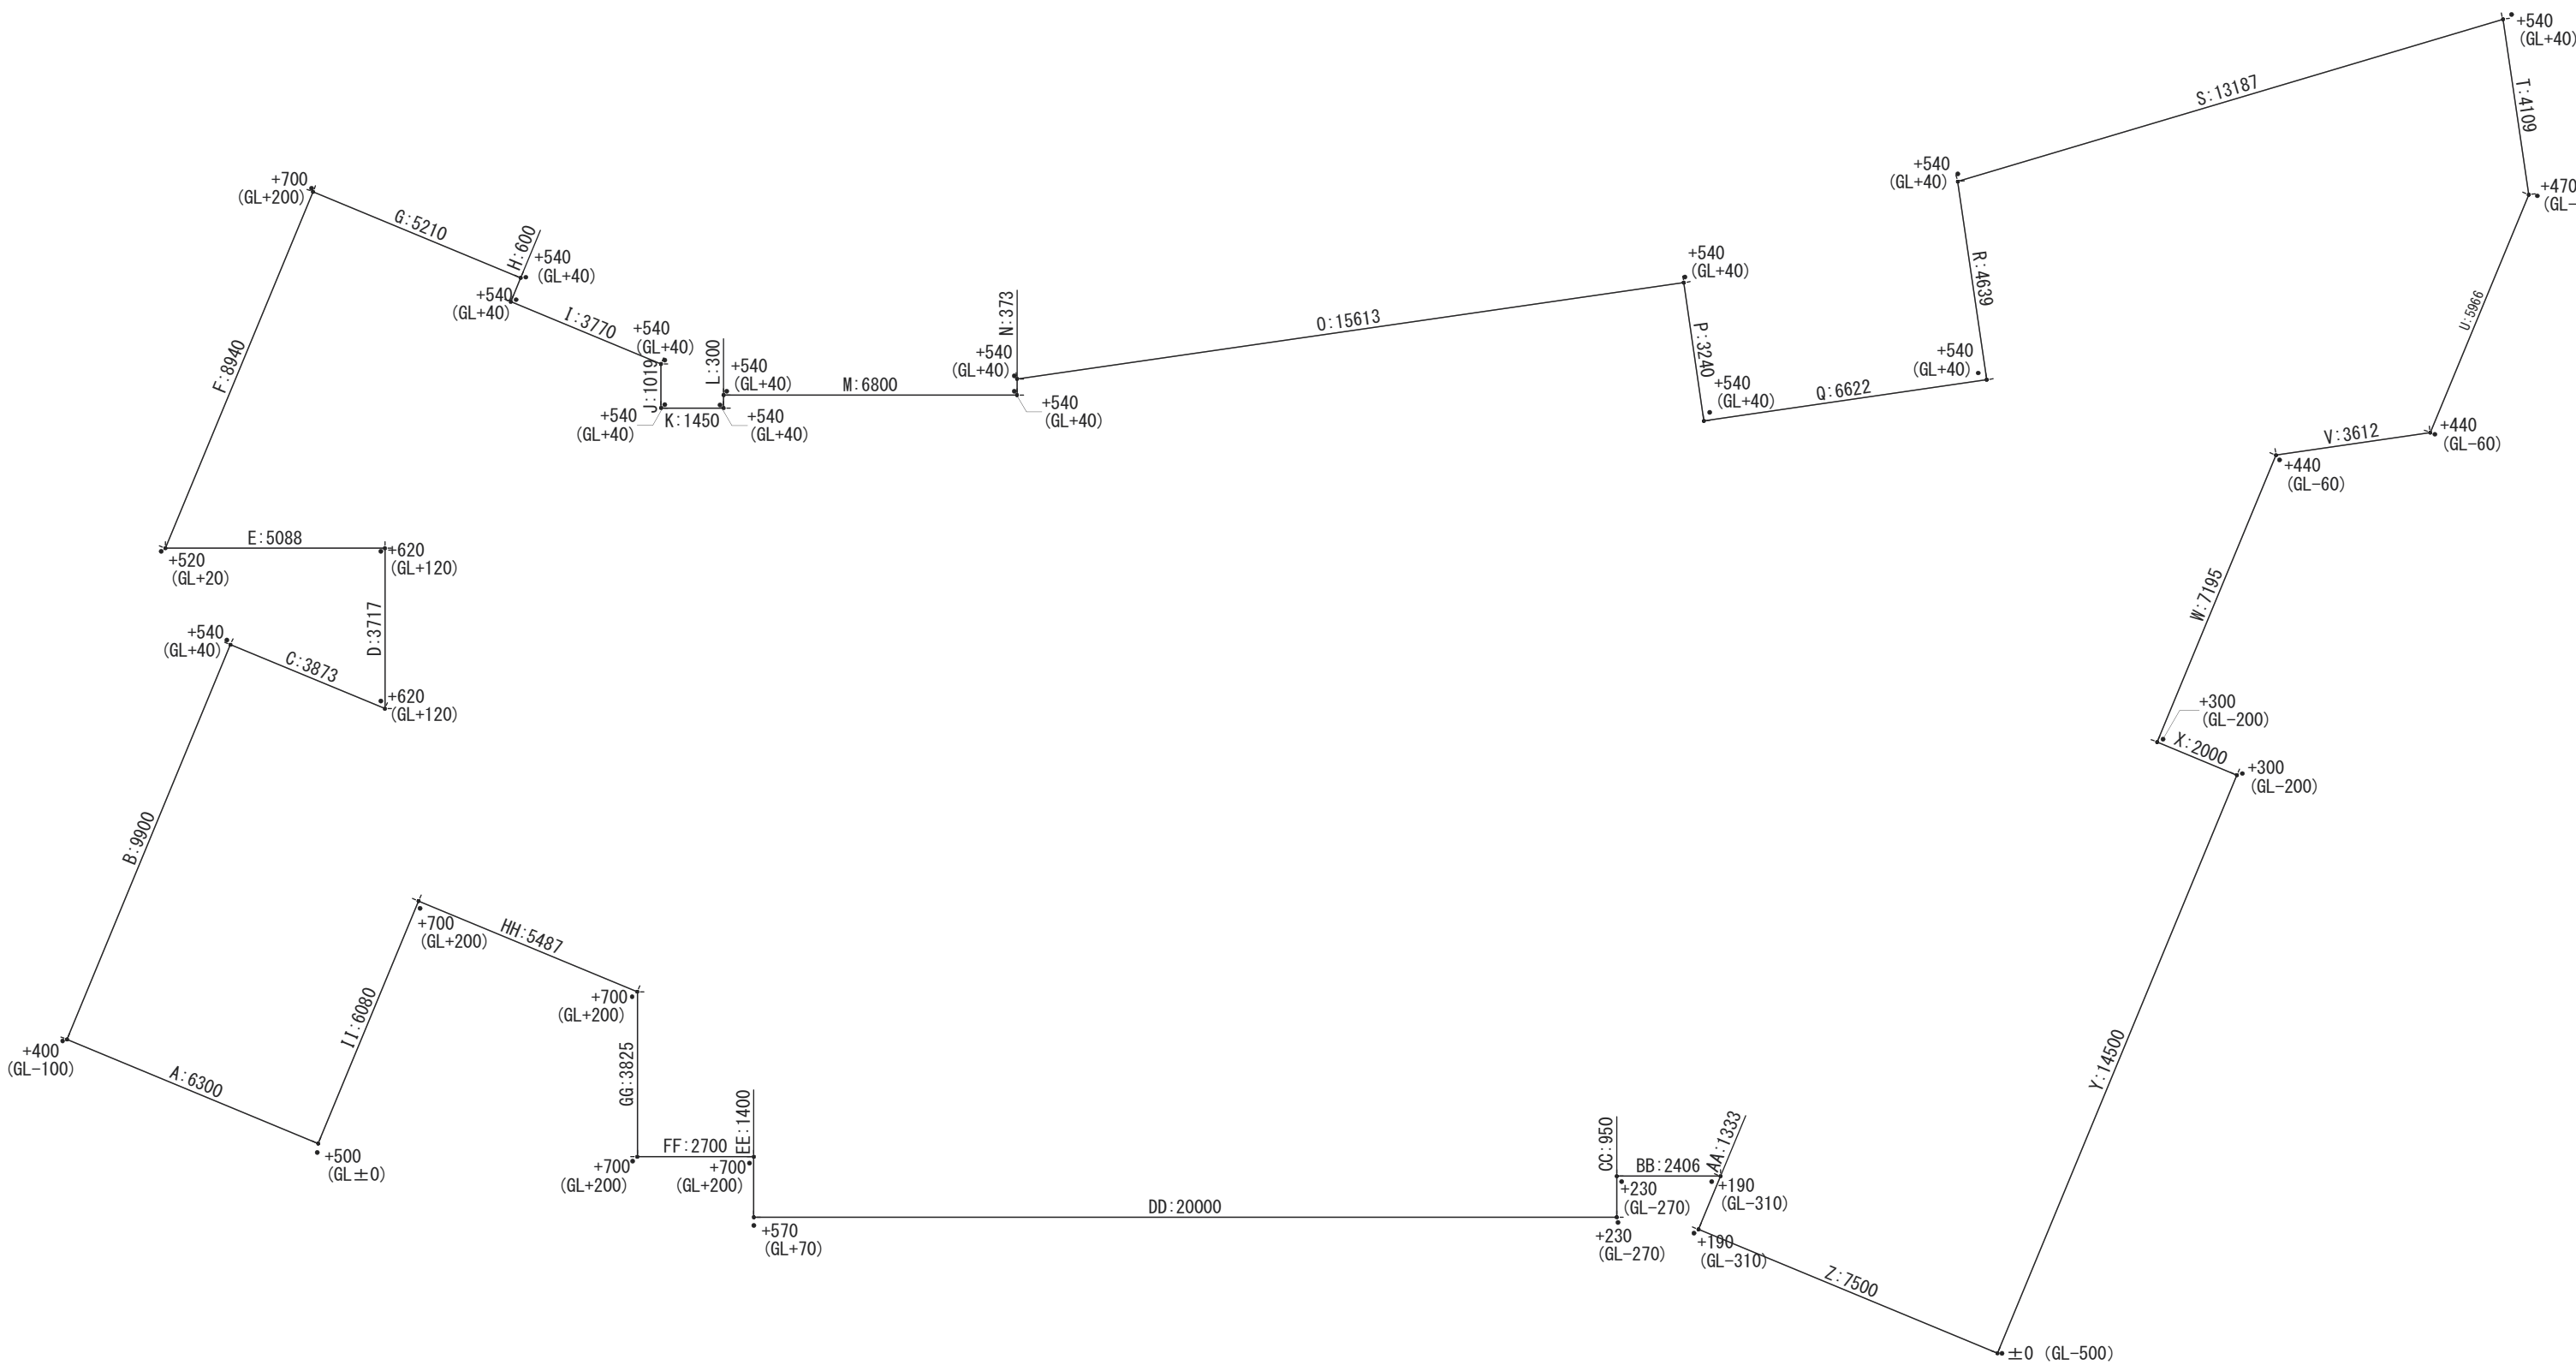


記号	L (m)	H1 (m)	H2 (m)	面積 (㎡)	記号	L (m)	H1 (m)	H2 (m)	面積 (㎡)
A	6.300	0.500	0.400	2.835	S	13.187	0.540	0.540	7.121
B	9.900	0.400	0.540	4.653	T	4.109	0.540	0.470	2.075
C	3.873	0.540	0.620	2.246	U	5.966	0.470	0.440	2.715
D	3.717	0.620	0.620	2.305	V	3.612	0.440	0.440	1.589
E	5.088	0.620	0.520	2.900	W	7.195	0.440	0.300	2.662
F	8.940	0.520	0.700	5.453	X	2.000	0.300	0.300	0.600
G	5.210	0.700	0.540	3.230	Y	14.500	0.300	0.000	2.175
H	0.600	0.540	0.540	0.324	Z	7.500	0.000	0.190	0.713
I	3.770	0.540	0.540	2.036	AA	1.333	0.190	0.190	0.253
J	1.019	0.540	0.540	0.550	BB	2.406	0.190	0.230	0.605
K	1.450	0.540	0.540	0.783	CC	0.950	0.230	0.230	0.219
L	0.300	0.540	0.540	0.162	DD	20.000	0.230	0.570	8.000
M	6.800	0.540	0.540	3.672	EE	1.400	0.570	0.700	0.889
N	0.373	0.540	0.540	0.201	FF	2.700	0.700	0.700	1.890
O	15.613	0.540	0.540	8.431	GG	3.825	0.700	0.700	2.678
P	3.240	0.540	0.540	1.750	HH	5.487	0.700	0.700	3.841
Q	6.622	0.540	0.540	3.576	II	6.080	0.700	0.500	3.648
R	4.639	0.540	0.540	2.505					
					小計	189.704			89.185
						m/L			0.470
						平均地盤面	GL-500+470=	GL-30	

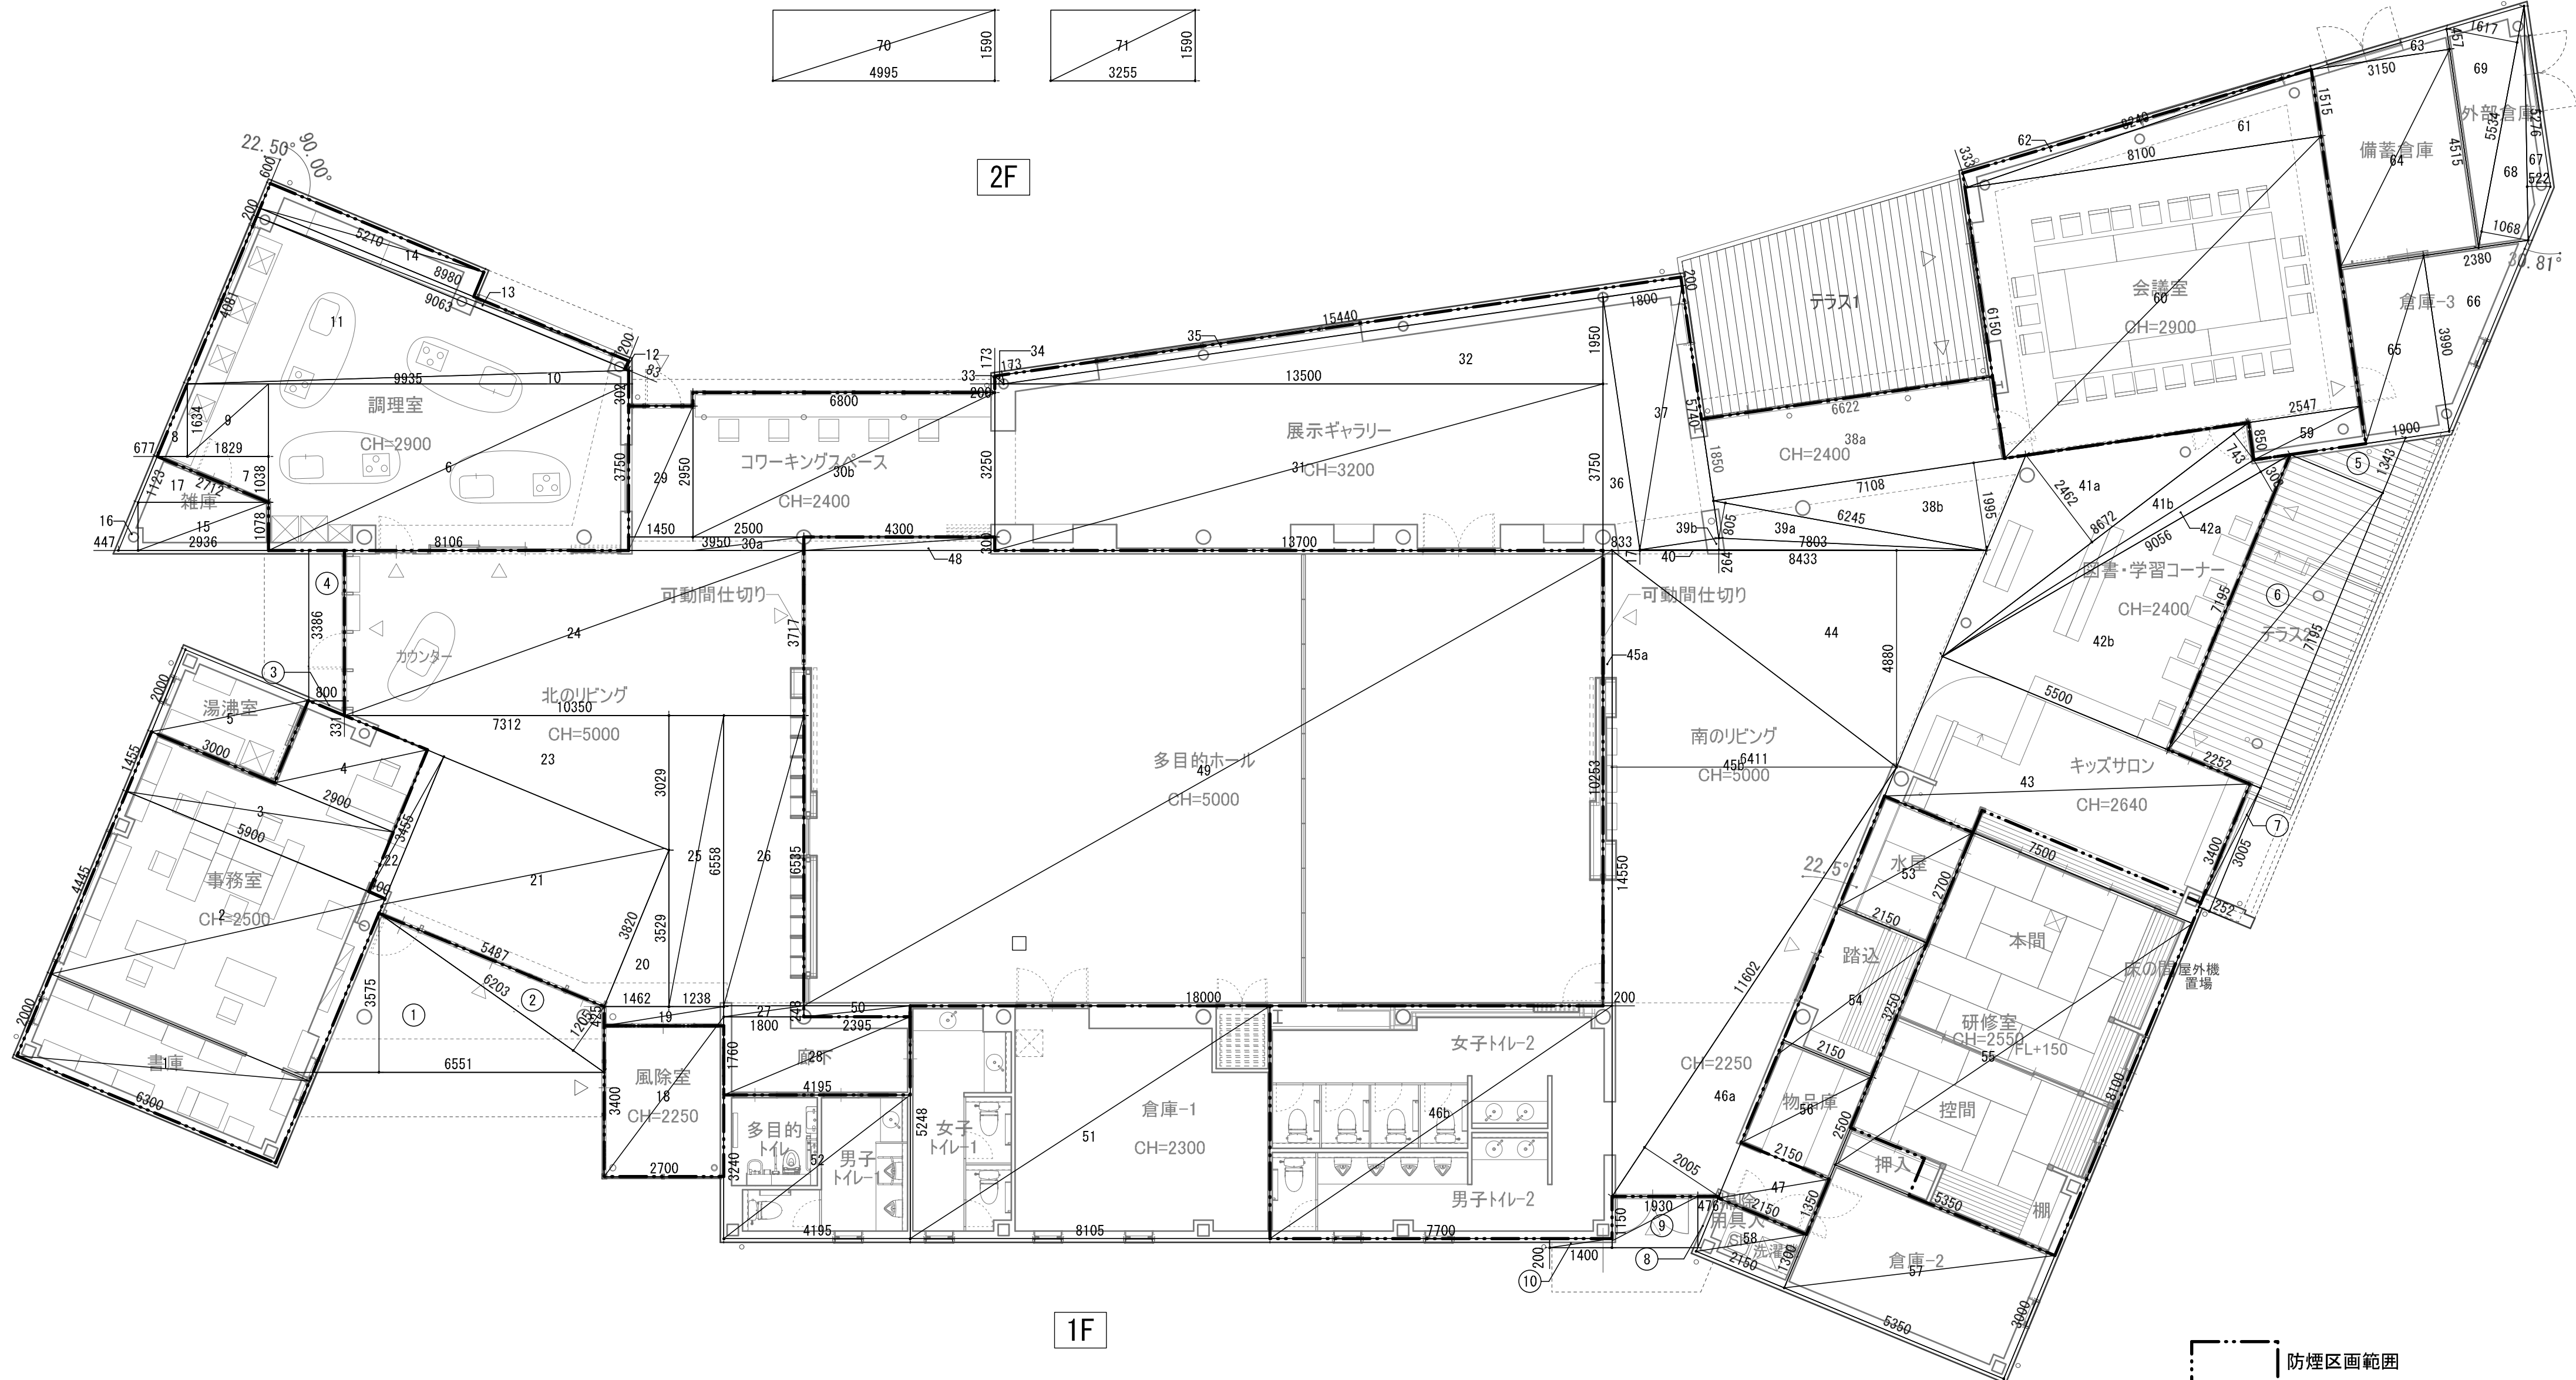


室名	No.	W	D	1/2	面積	室名	No.	W	D	1/2	面積	室名	No.	W	D	1/2	面積	室名	No.	W	D	1/2	面積			
書庫	1	6.300	2.000		12.600	北のリビング	19	2.700	0.425		1.148	多目的ホール	48	4.300	0.300		1.290	外部倉庫	67	5.276	0.522	0.5	1.377			
	事務室	2	6.300	4.445		28.004	廊下	20	1.462	3.529	0.500	2.580		49	18.000	10.253		184.554		68	5.534	1.068	0.5	2.955		
		3	5.900	1.445		8.526	コワーキングスペース	21	5.487	3.820		20.960			50	2.395	0.248			0.594		69	5.534	1.617	0.5	4.474
		4	2.900	2.000		5.800	展示ギャラリー	22	0.400	3.455		1.382				51	8.105	5.248				42.535	機械室	70	4.995	1.59
湯沸室	5	3.000	2.000	6.000	図書コーナー	23	3.029	7.312	0.500	11.074	男女トイレ-1	52	4.195	3.240			13.592	機械室	71	3.255	1.59					
					キッズサロン	24	10.350	3.717		38.471	多目的トイレ				56.127											
					南のリビング	25	1.238	6.558		8.119	倉庫-1															
					男女トイレ-2	26	1.800	6.535		11.763	水屋	53	2.150	2.700		5.805										
調理室	6	8.106	3.750		30.398		27	1.800	0.248		0.446	踏込	54	2.150	3.250		6.988	(1)		6.551	3.575	0.500	11.710			
	7	1.038	2.506	0.500	1.301		28	4.195	1.760		7.383	本間、控間	55	5.350	8.100		43.335	(2)		6.203	1.205	0.500	3.737			
	8	0.677	1.634	0.500	0.553		29	1.450	2.950		4.278					56.128	(3)		0.331	0.800	0.500	0.132				
	9	1.829	1.634		2.989		30a	3.950	0.300		1.185	物品庫	56	2.150	2.500		5.375	(4)		0.800	3.386	0.500	1.354			
	10	9.835	0.302	0.500	1.500		30b	6.800	3.250		22.100	倉庫-2	57	5.350	3.000		16.050	(5)		1.343	2.252	0.500	1.512			
	11	4.081	9.063	0.500	18.493		31	13.700	3.750	0.500	51.375						(6)		7.195	2.252		16.203				
	12	0.083	0.200	0.500	0.008		32	13.500	1.950	0.500	13.163	掃除用具入れ	58	2.150	1.300		2.795	(7)		3.005	0.252		0.757			
	13	0.200	8.980		1.796		33	0.2	0.173	0.500	0.017						(8)		0.476	1.150	0.500	0.274				
	14	0.600	5.210		3.126		34	0.173	0.2	0.500	0.017						(9)		1.930	1.150		2.220				
	雑庫					60.163		35	15.440	0.200		3.088							(10)		1.400	0.200		0.280		
							36	0.833	5.700	0.500	2.374	会議室	59	0.85	2.547		2.165									
							37	1.800	5.740		10.332		60	8.1	6.15		49.815									
							38a	6.622	1.85		12.251		61	8.1	1.515	0.500	6.136									
							38b	7.108	1.995	0.500	7.090		62	8.24	0.333	0.500	1.372									
						39a	6.245	0.805	0.500	2.514																
						39b	7.803	0.264	0.500	1.030																
						40	0.017	7.803	0.500	0.066																
						41a	8.672	2.462	0.500	10.675																
						41b	8.672	0.743	0.500	3.222	備蓄倉庫	63	3.15	0.457	0.500	0.72										延床面積
風除室	18	2.700	3.400	9.180		42a	9.056	0.308	0.500	1.395		64	3.15	4.515		14.222	建築面積						1023.969			
						42b	5.500	7.195	0.500	19.786																
						43	7.500	3.400		25.500																
						44	8.433	4.880	0.500	20.577	倉庫-3	65	1.9	3.99		7.581										
						45a	0.200	10.253		2.051		66	2.38	3.99	0.500	4.748										
						45b	14.550	6.411	0.500	46.640																
						46a	11.602	2.005	0.500	11.631																
						46b	7.700	5.248		40.410																
						47	2.150	1.350		2.903																
										418.993																

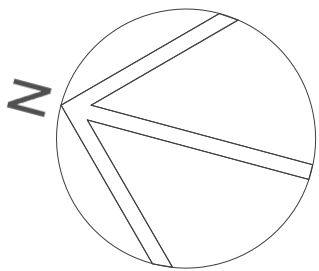


[illegible]




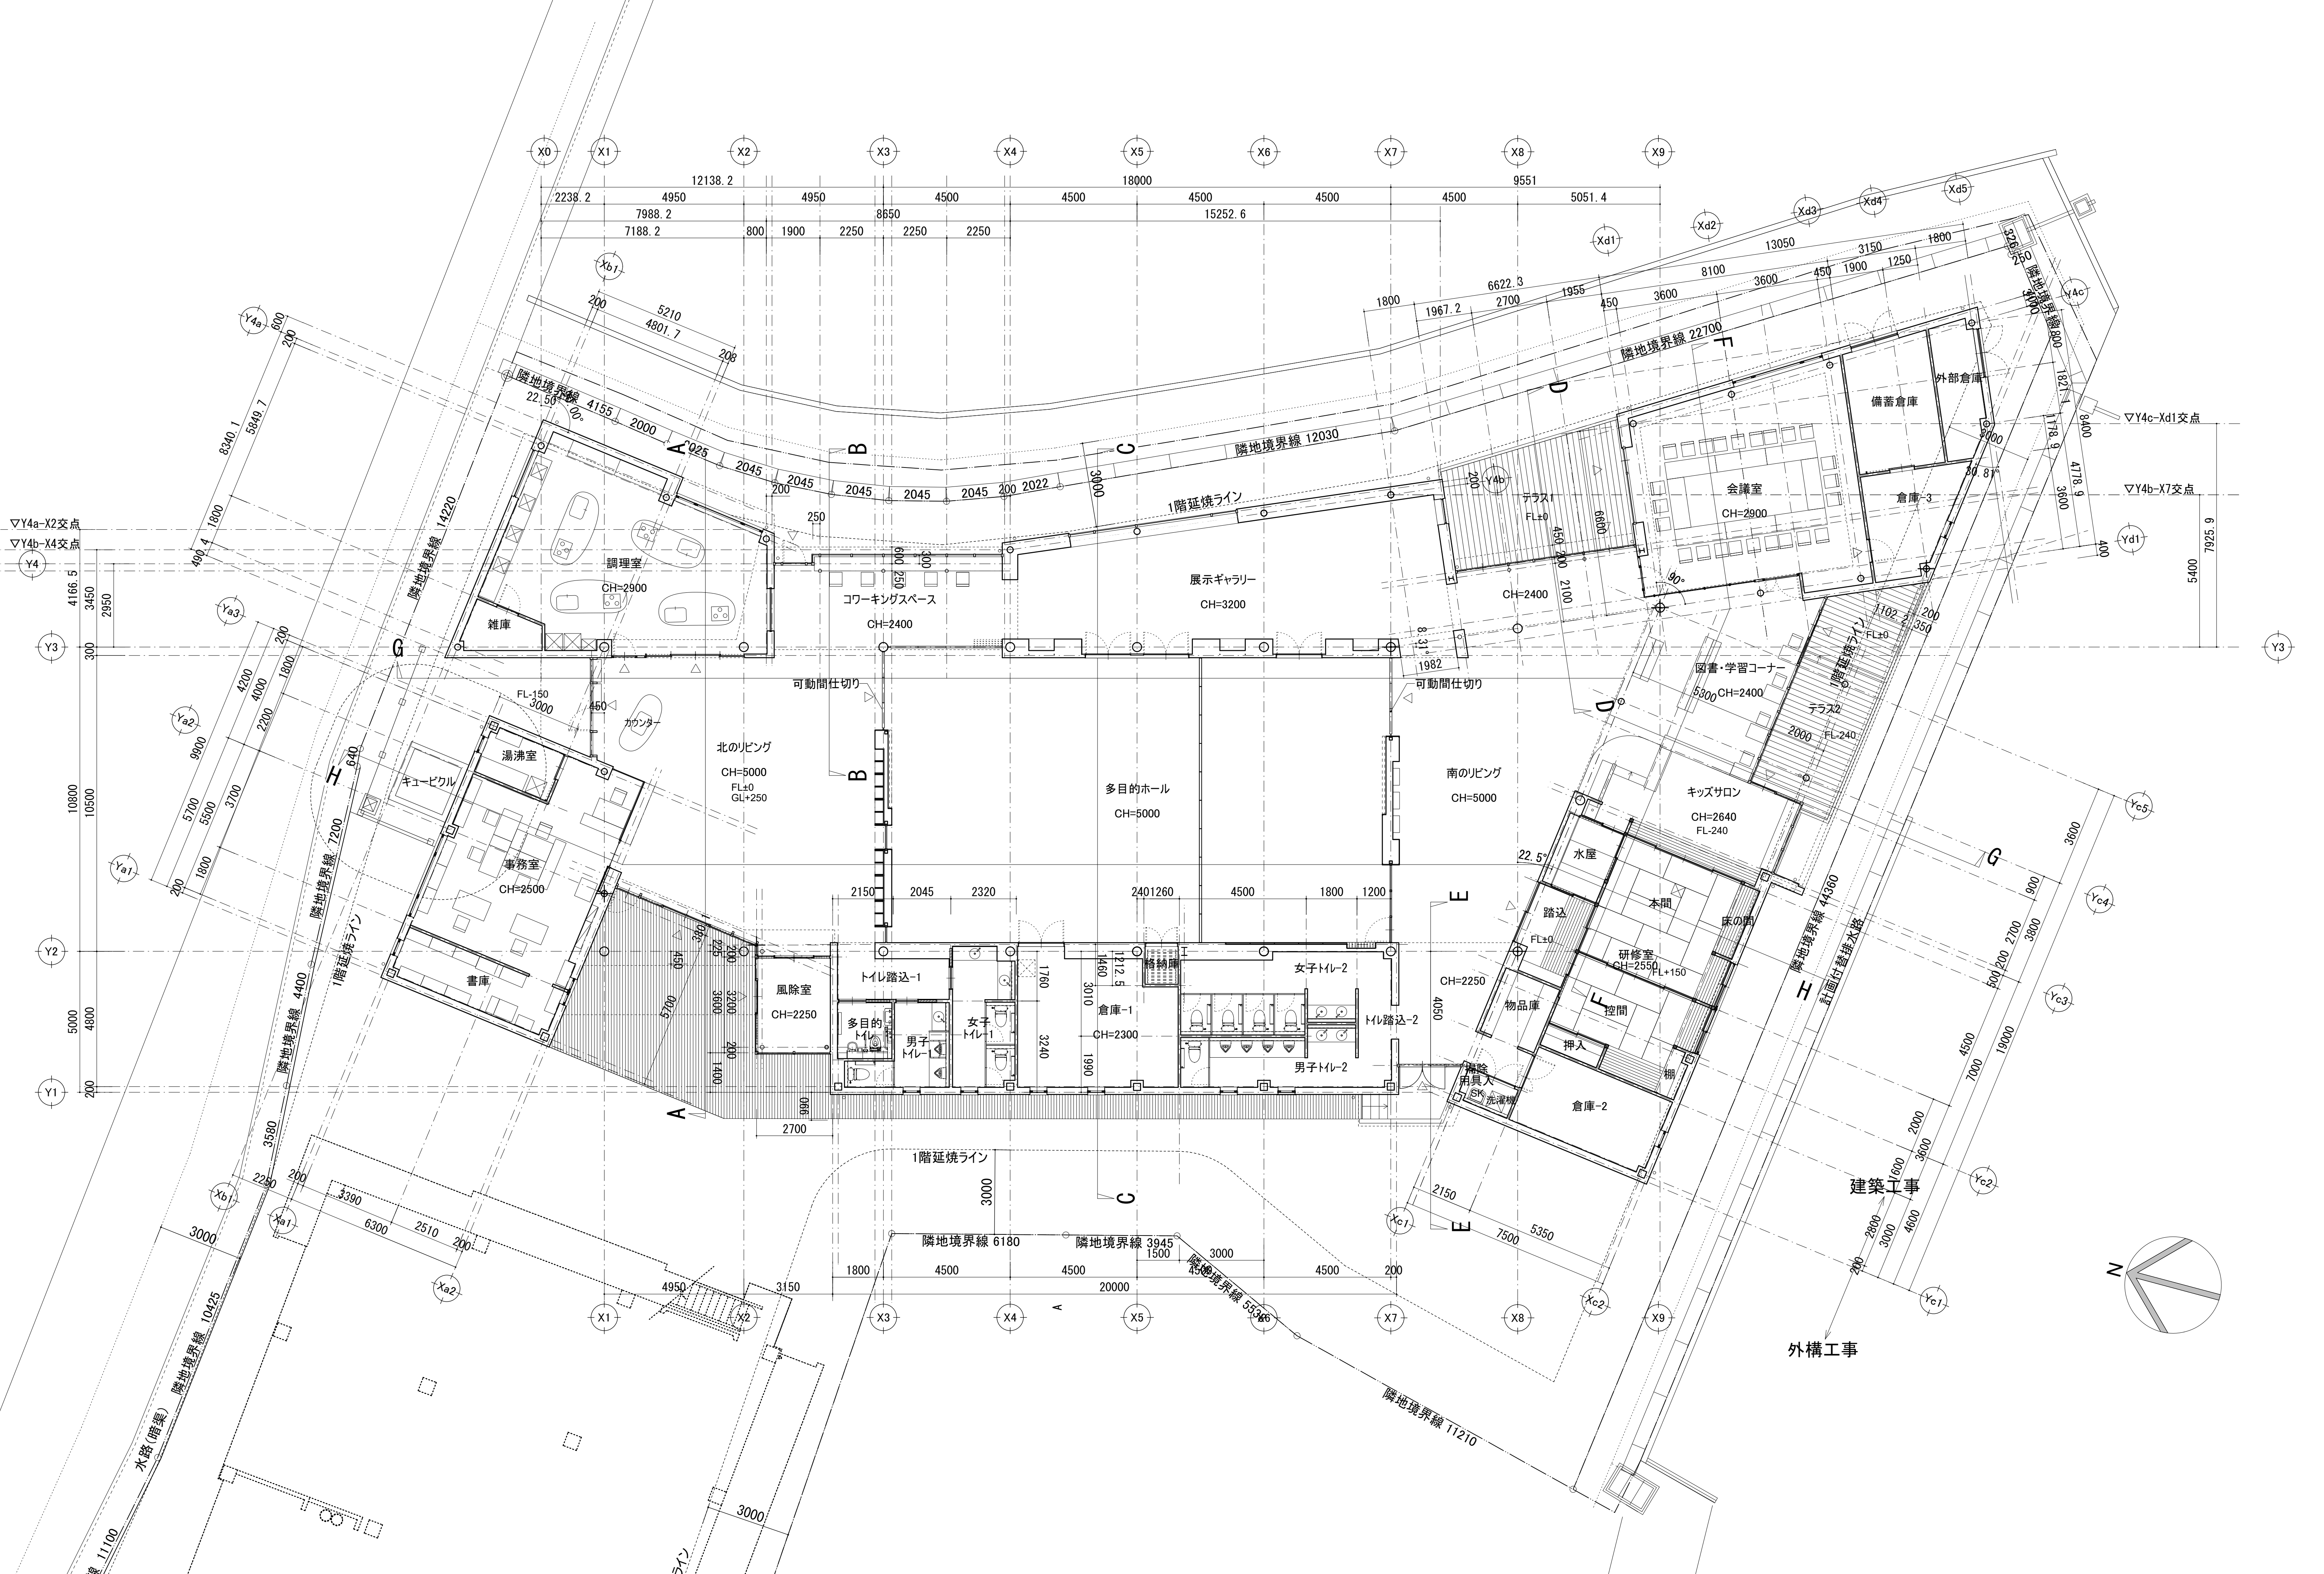


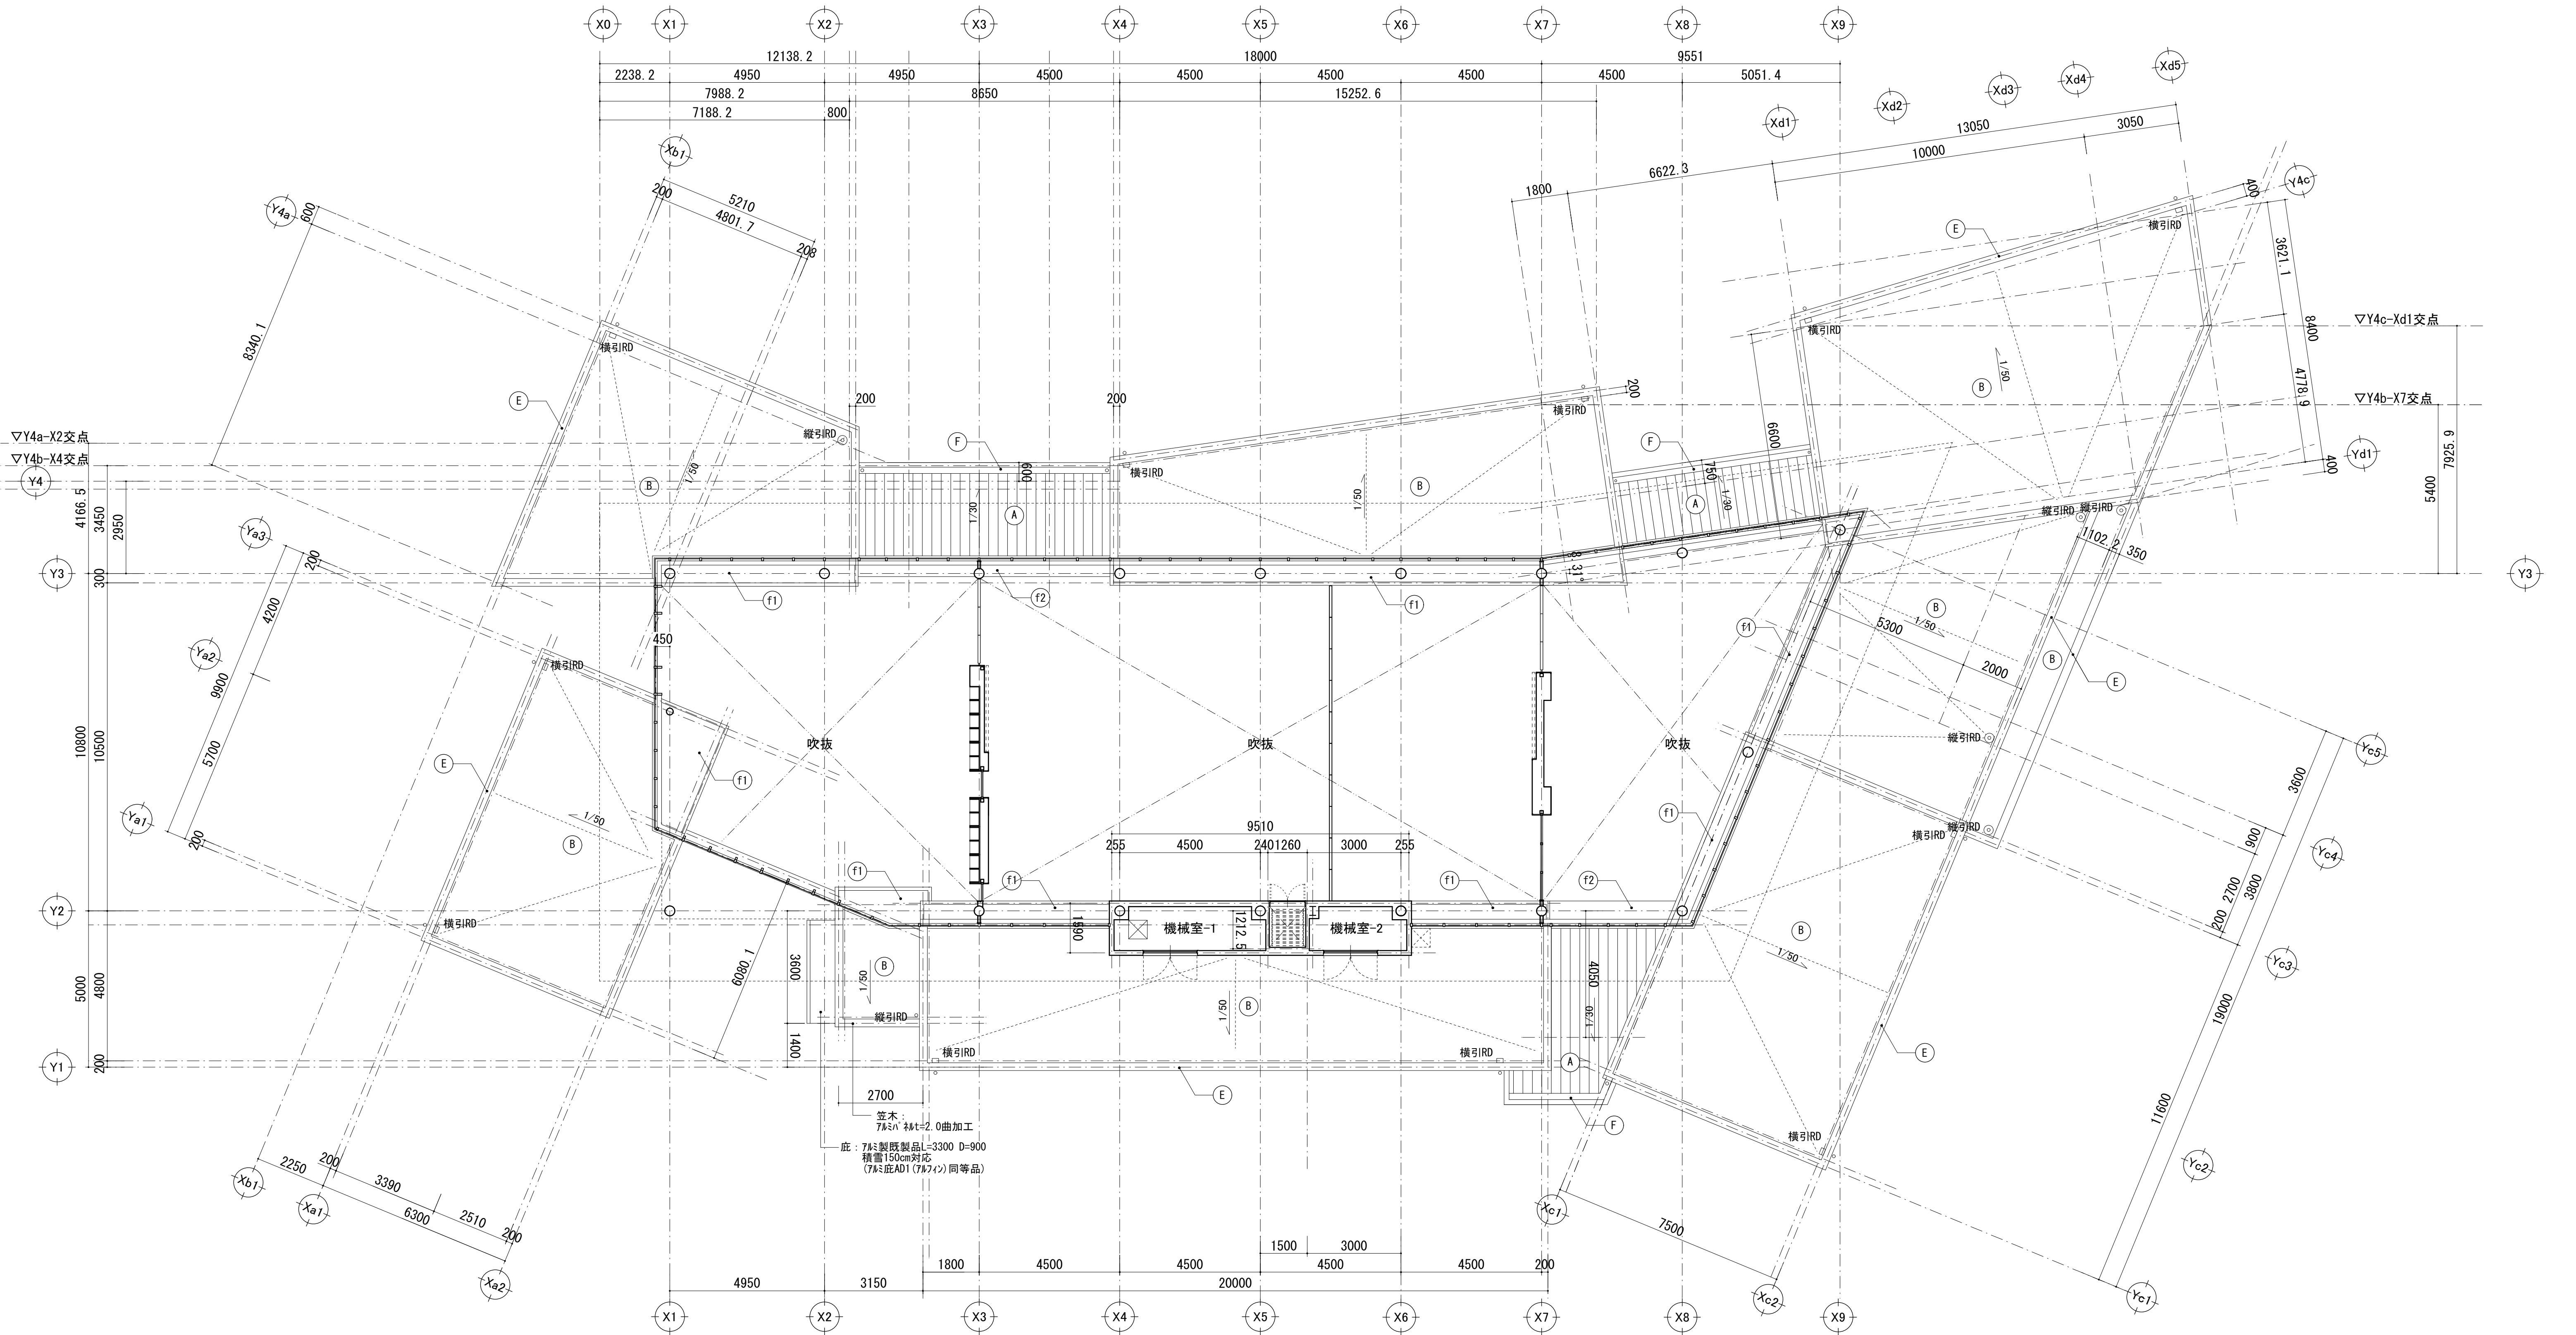


仕上リスト				
符号	部 位	凡 例	仕 上	下 地
(f2)	梁包み		石膏ボードt=12.5 EP塗	LSG65


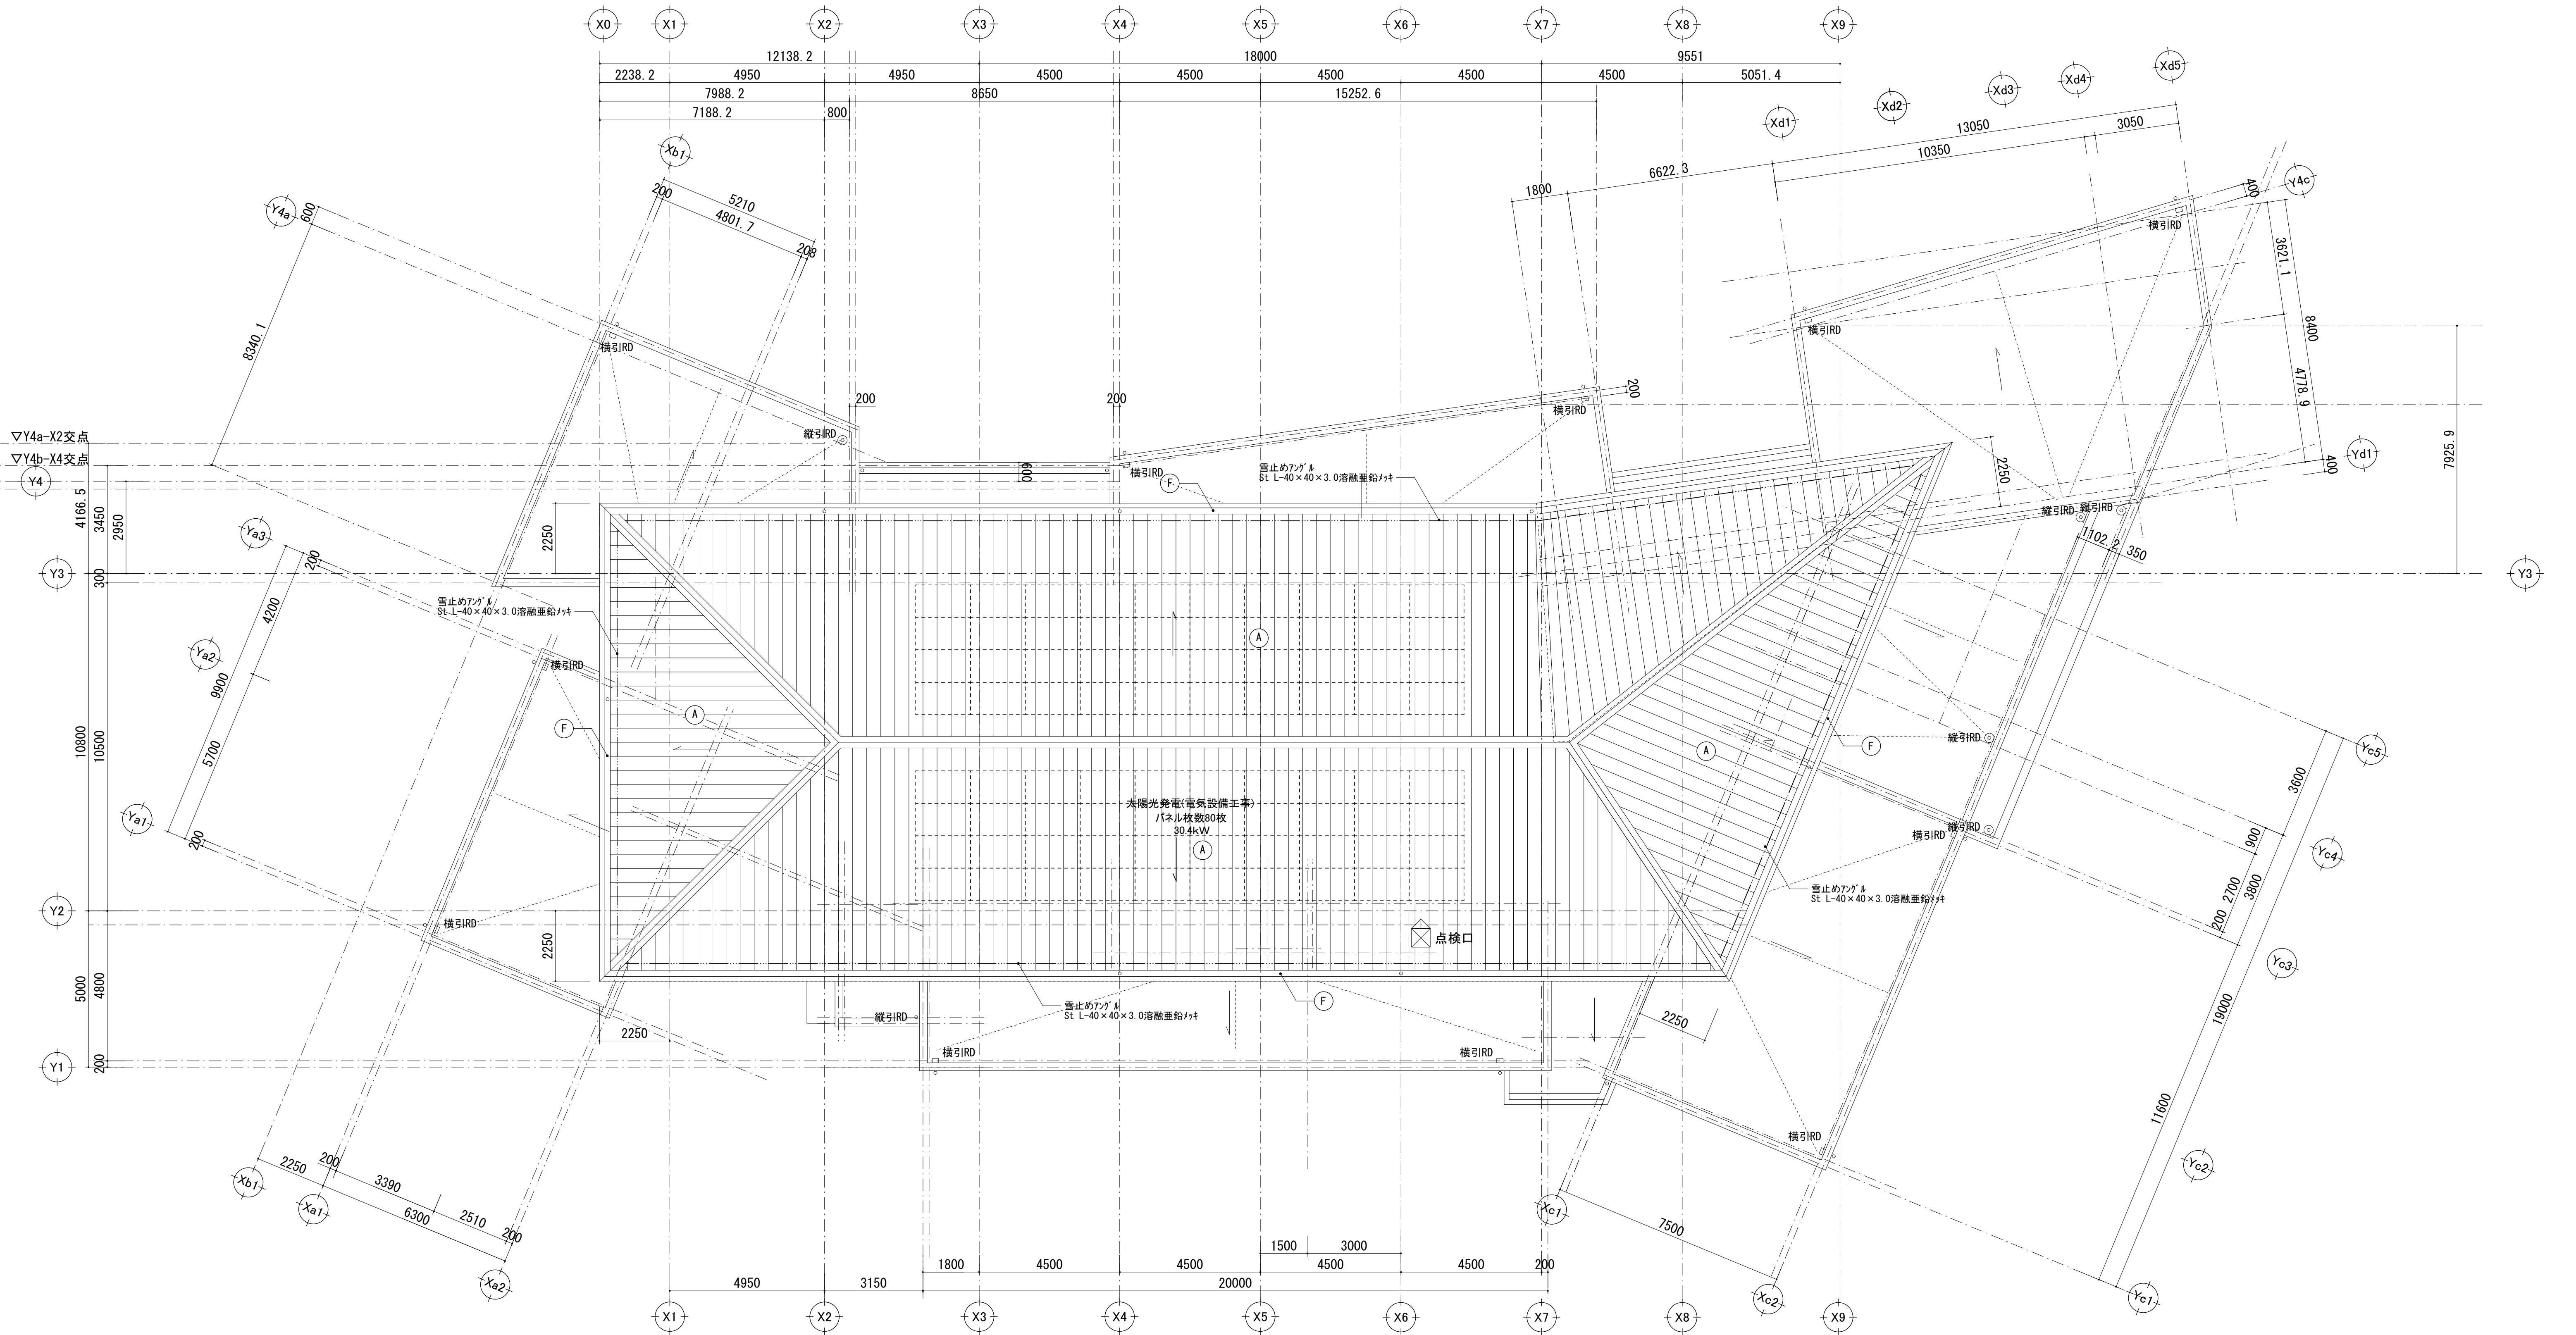


仕上リスト				
符号	部 位	凡 例	仕 上	下 地
Ⓐ	屋根-1		Ⓐ-SGL鋼板 立平張 t=0.4 下地: 改質アスファルト-フィング t=1.0 野地板: 高圧木毛セメント板 t=20 断熱材: フェノール樹脂断熱材 t=30	銅線C-100×50×2.3
Ⓑ	屋根-2		改質アスファルトシート防水 (AS-T3)	フェノール樹脂断熱材
Ⓔ	笠木		アルミ製w=400	桧笠木
Ⓕ	軒樋		箱樋: 銅板防水 箱樋笠木: Ⓐ-SGL鋼板曲加工 t=0.6	木毛セメント板 t=20
Ⓖ1	床		フェノール樹脂コンクリート直押工 EP塗	
Ⓖ2	梁包み		石膏ボードt=12.5 EP塗	LSG65

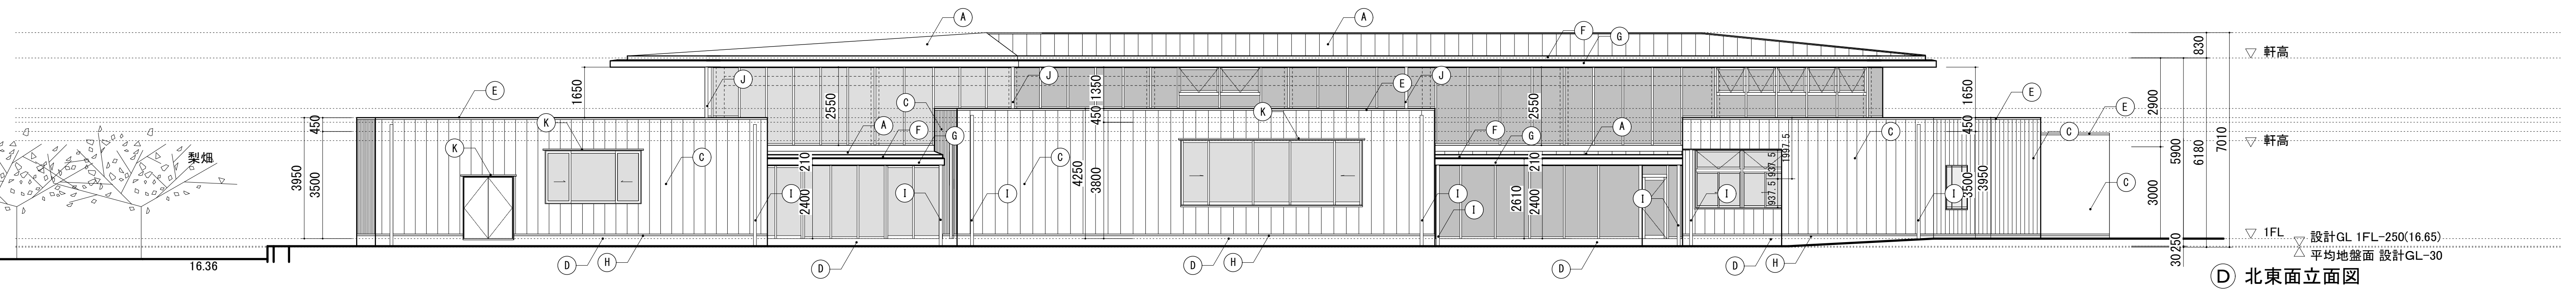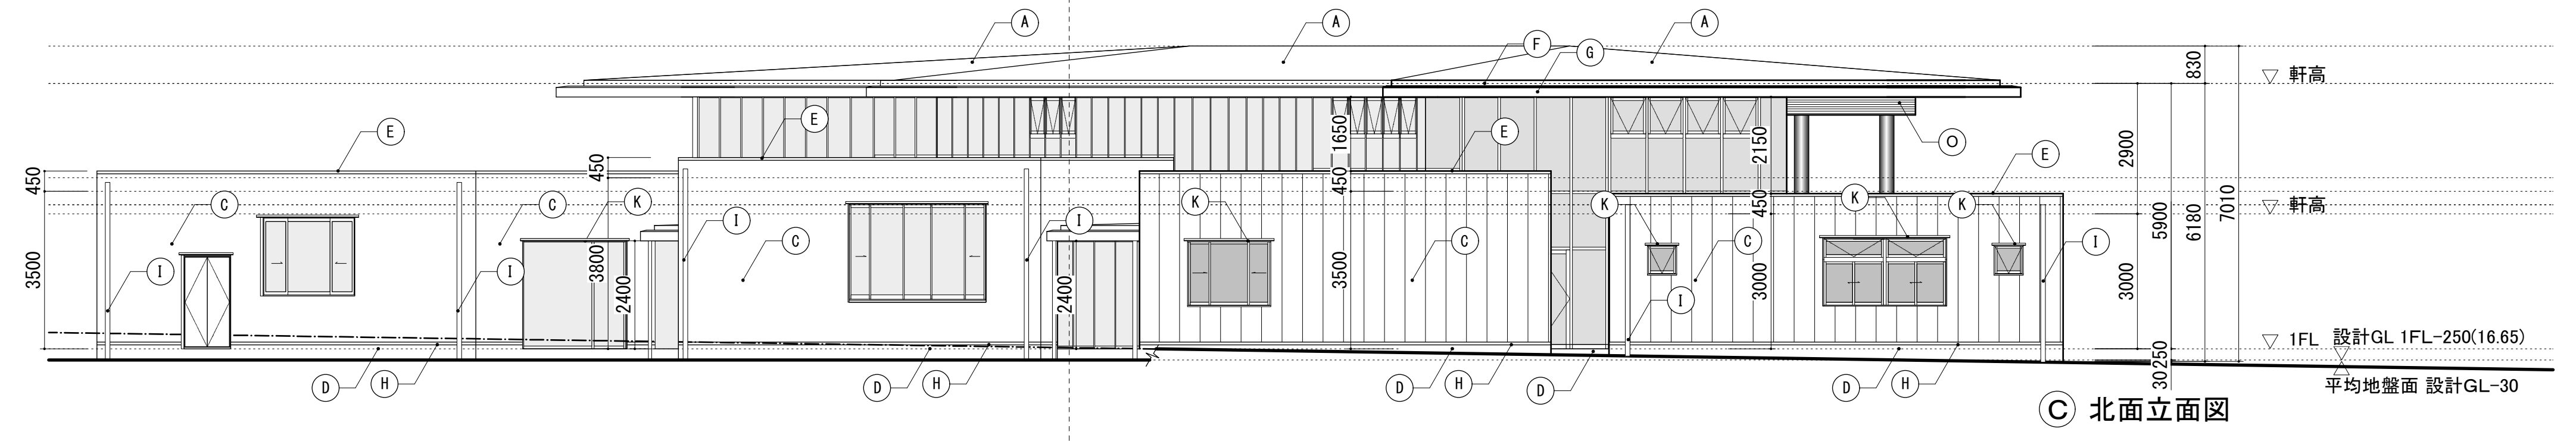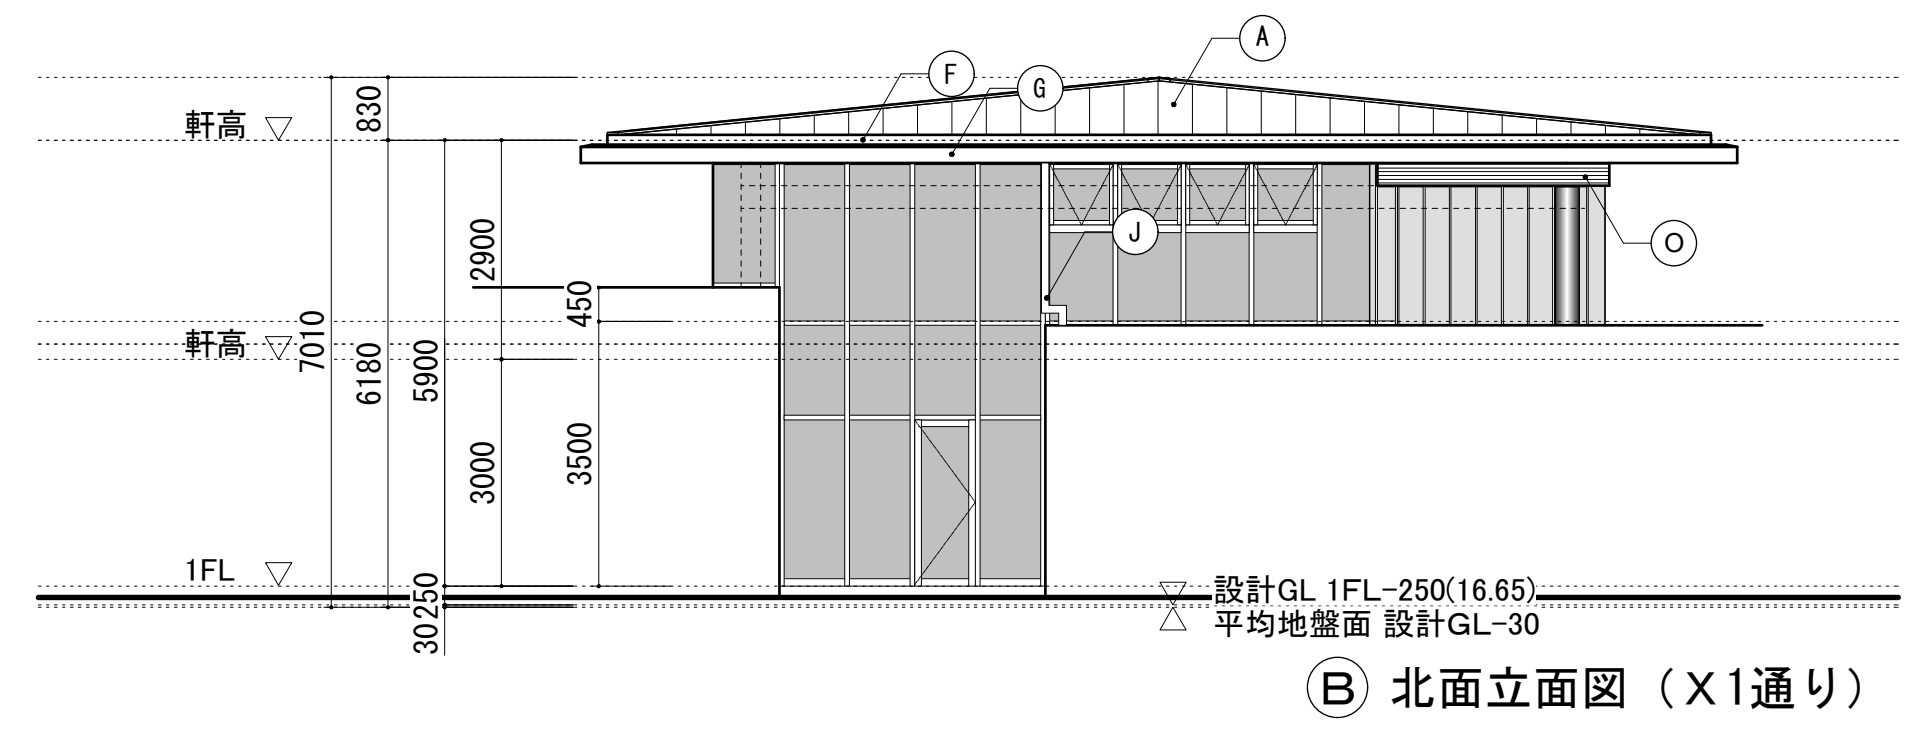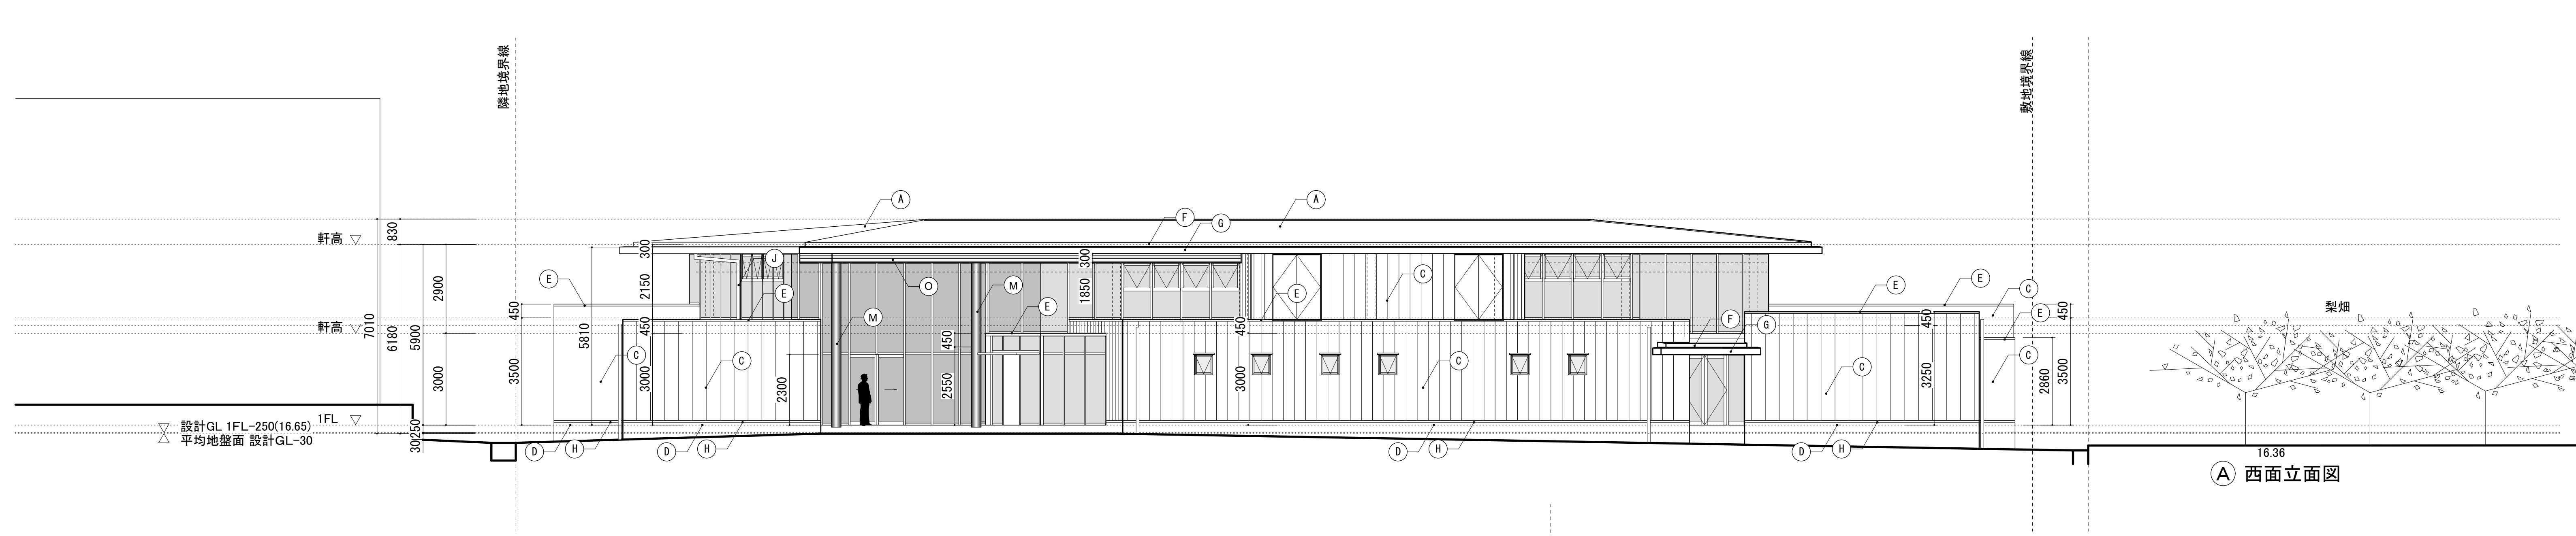



外部仕上リスト									
符号	部 位	凡 例	仕 上	下 地	符号	部 位	凡 例	仕 上	下 地
A	屋根-1		ｶﾞｰｰSGL鋼板 立平張 t=0.4 下地：改質ｱｽﾌﾙﾄﾞｰﾌﾞ t=1.0 野地板：高圧木毛セｯﾄ板 t=20 断熱材：ﾌｪﾉｰﾙﾌｵｰﾑ断熱材 t=30	胴縁C-100×50×2.3	E	笠木		アルミ製w=400	捨笠木
					F	軒樋		箱樋：鋼板防水 箱樋笠木：ｶﾞｰｰSGL鋼板曲加工 t=0.6	木毛セｯﾄ板 t=20
B	屋根-2		改質ｱｽﾌﾙﾄﾞｰﾌﾞ防水 (AS-T3)	ﾃﾞｯｸｺﾝｸﾘｰﾄ金ｺﾞｯﾍﾞﾙ	G	鼻隠		ｶﾞｰｰSGL鋼板曲加工 t=0.4	木毛セｯﾄ板 t=20
C	外壁-1		ｶﾞｰｰSGL鋼板 立平張 t=0.4 断熱材：ﾌｪﾉｰﾙﾌｵｰﾑ断熱材 t=30 下地：透湿防水ｼｰﾄ+石膏ﾎｰﾄ t=12.5 ﾛｯｸﾜｰﾙ吹付 t=25	胴縁C-100×50×2.3 (屋内 石膏ﾎｰﾄ t=12.5)	H	水切		ｶﾞｰｰSGL鋼板曲加工 t=0.4	
					I	縦樋-1		アルミ製90φﾊﾞﾝﾄﾞﾚｽ	
D	巾木		ﾓﾙﾀﾙ刷毛引	ｺﾝｸﾘｰﾄ打放し補修	J	縦樋-2		ｶﾞｰｰVP75	

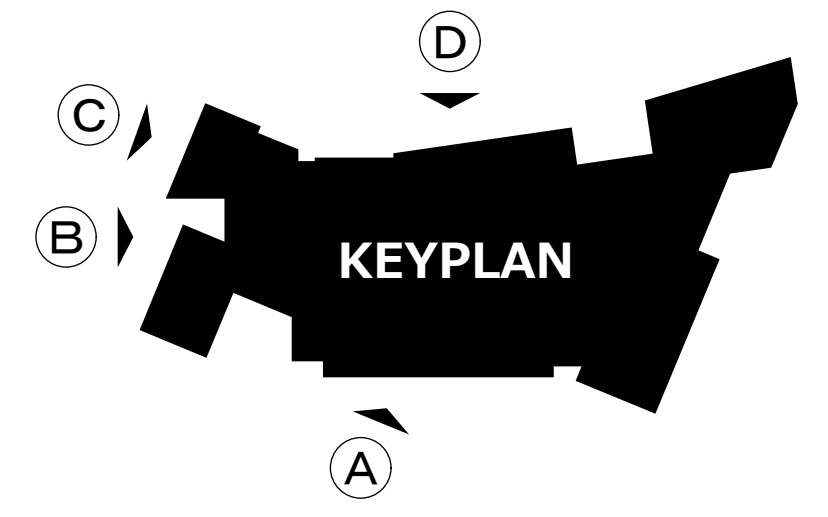

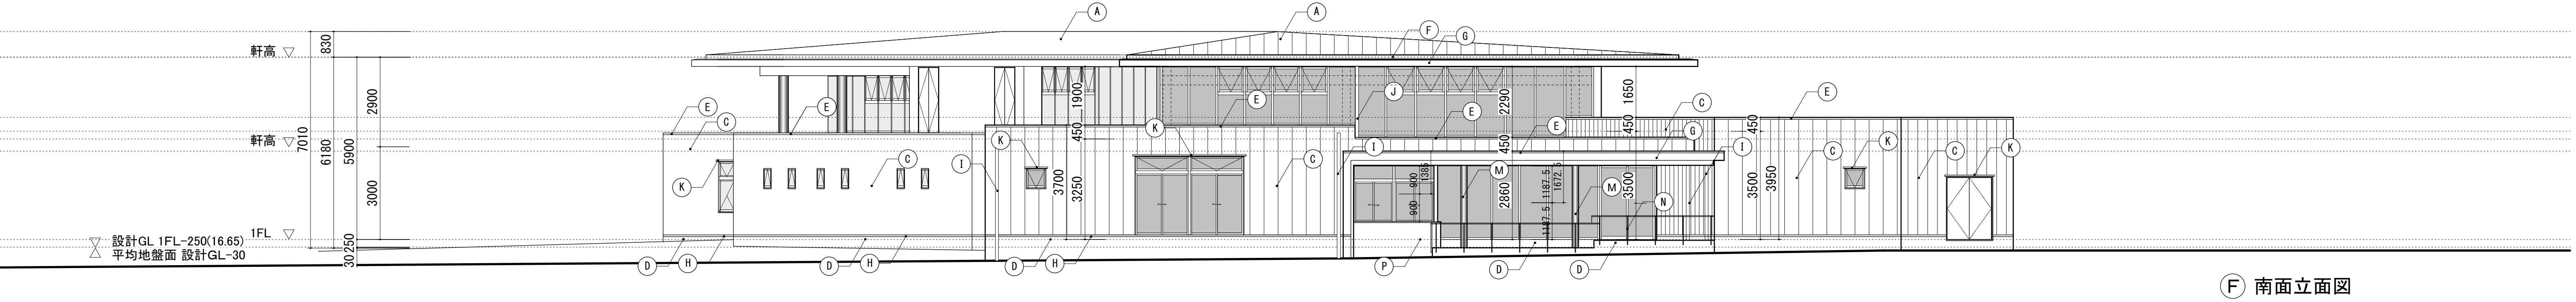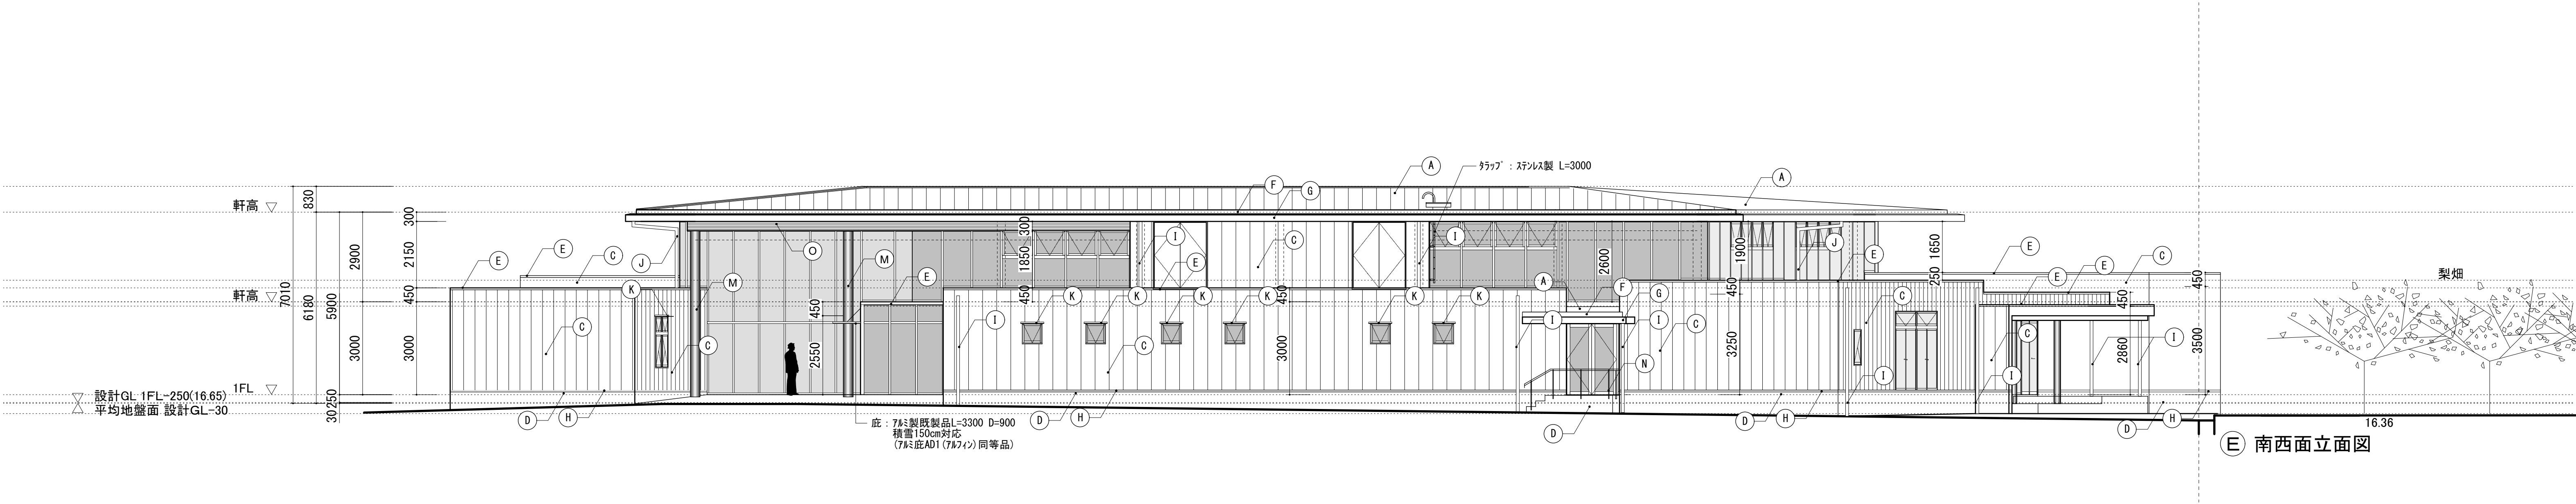


外部仕上リスト									
符号	部 位	凡 例	仕 上	下 地	符号	部 位	凡 例	仕 上	下 地
A	屋根-1		ｶﾞｰ-SGL鋼板 立平張 t=0.4 下地: 改質ｱｽﾌﾙﾄﾞﾌｨﾝｸﾞ t=1.0 野地板: 高圧木毛ﾍﾞｰﾄﾞ板 t=20 断熱材: ｴﾍﾞｰﾙﾌｵｰﾑ断熱材 t=30	胴縁C-100×50×2.3	E	笠木		アルミ製w=400	捨笠木
					F	軒樋		箱樋: 鋼板防水 箱樋笠木: ｶﾞｰ-SGL鋼板曲加工 t=0.6	木毛ﾍﾞｰﾄﾞ板 t=20
B	屋根-2		改質ｱｽﾌﾙﾄﾞｼｰﾄ防水 (AS-T3)	ﾃﾞｯｸｺﾝｸﾘｰﾄ金ｺﾁ押ｽ	G	鼻隠		ｶﾞｰ-SGL鋼板曲加工 t=0.4	木毛ﾍﾞｰﾄﾞ板 t=20
C	外壁-1		ｶﾞｰ-SGL鋼板 立平張 t=0.4 断熱材: ｴﾍﾞｰﾙﾌｵｰﾑ断熱材 t=30 下地: 透湿防水ｼｰﾄ+石膏ﾎｰﾄﾞ t=12.5 ﾛｯｸｳｰﾙ吹付 t=25	胴縁C-100×50×2.3 (屋内 石膏ﾎｰﾄﾞ t=12.5)	H	水切		ｶﾞｰ-SGL鋼板曲加工 t=0.4	
					I	縦樋-1		アルミ製90φﾊﾞﾝﾄﾞﾚｽ	
D	巾木		ﾓﾙﾀﾙ刷毛引	ｺﾝｸﾘｰﾄ打放し補修	J	縦樋-2		ｶﾞｰ-VPT5	

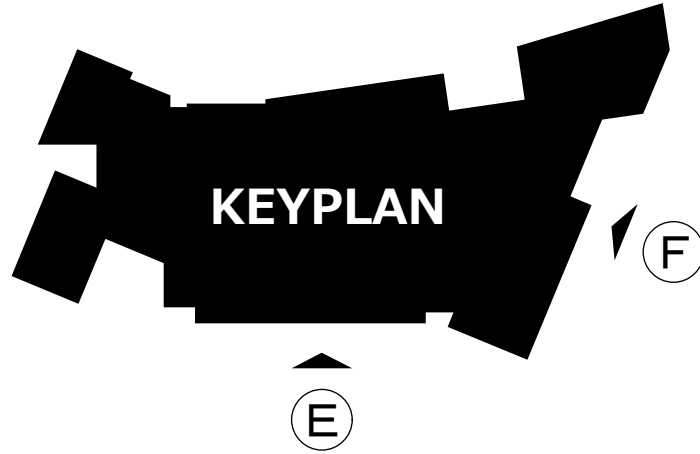


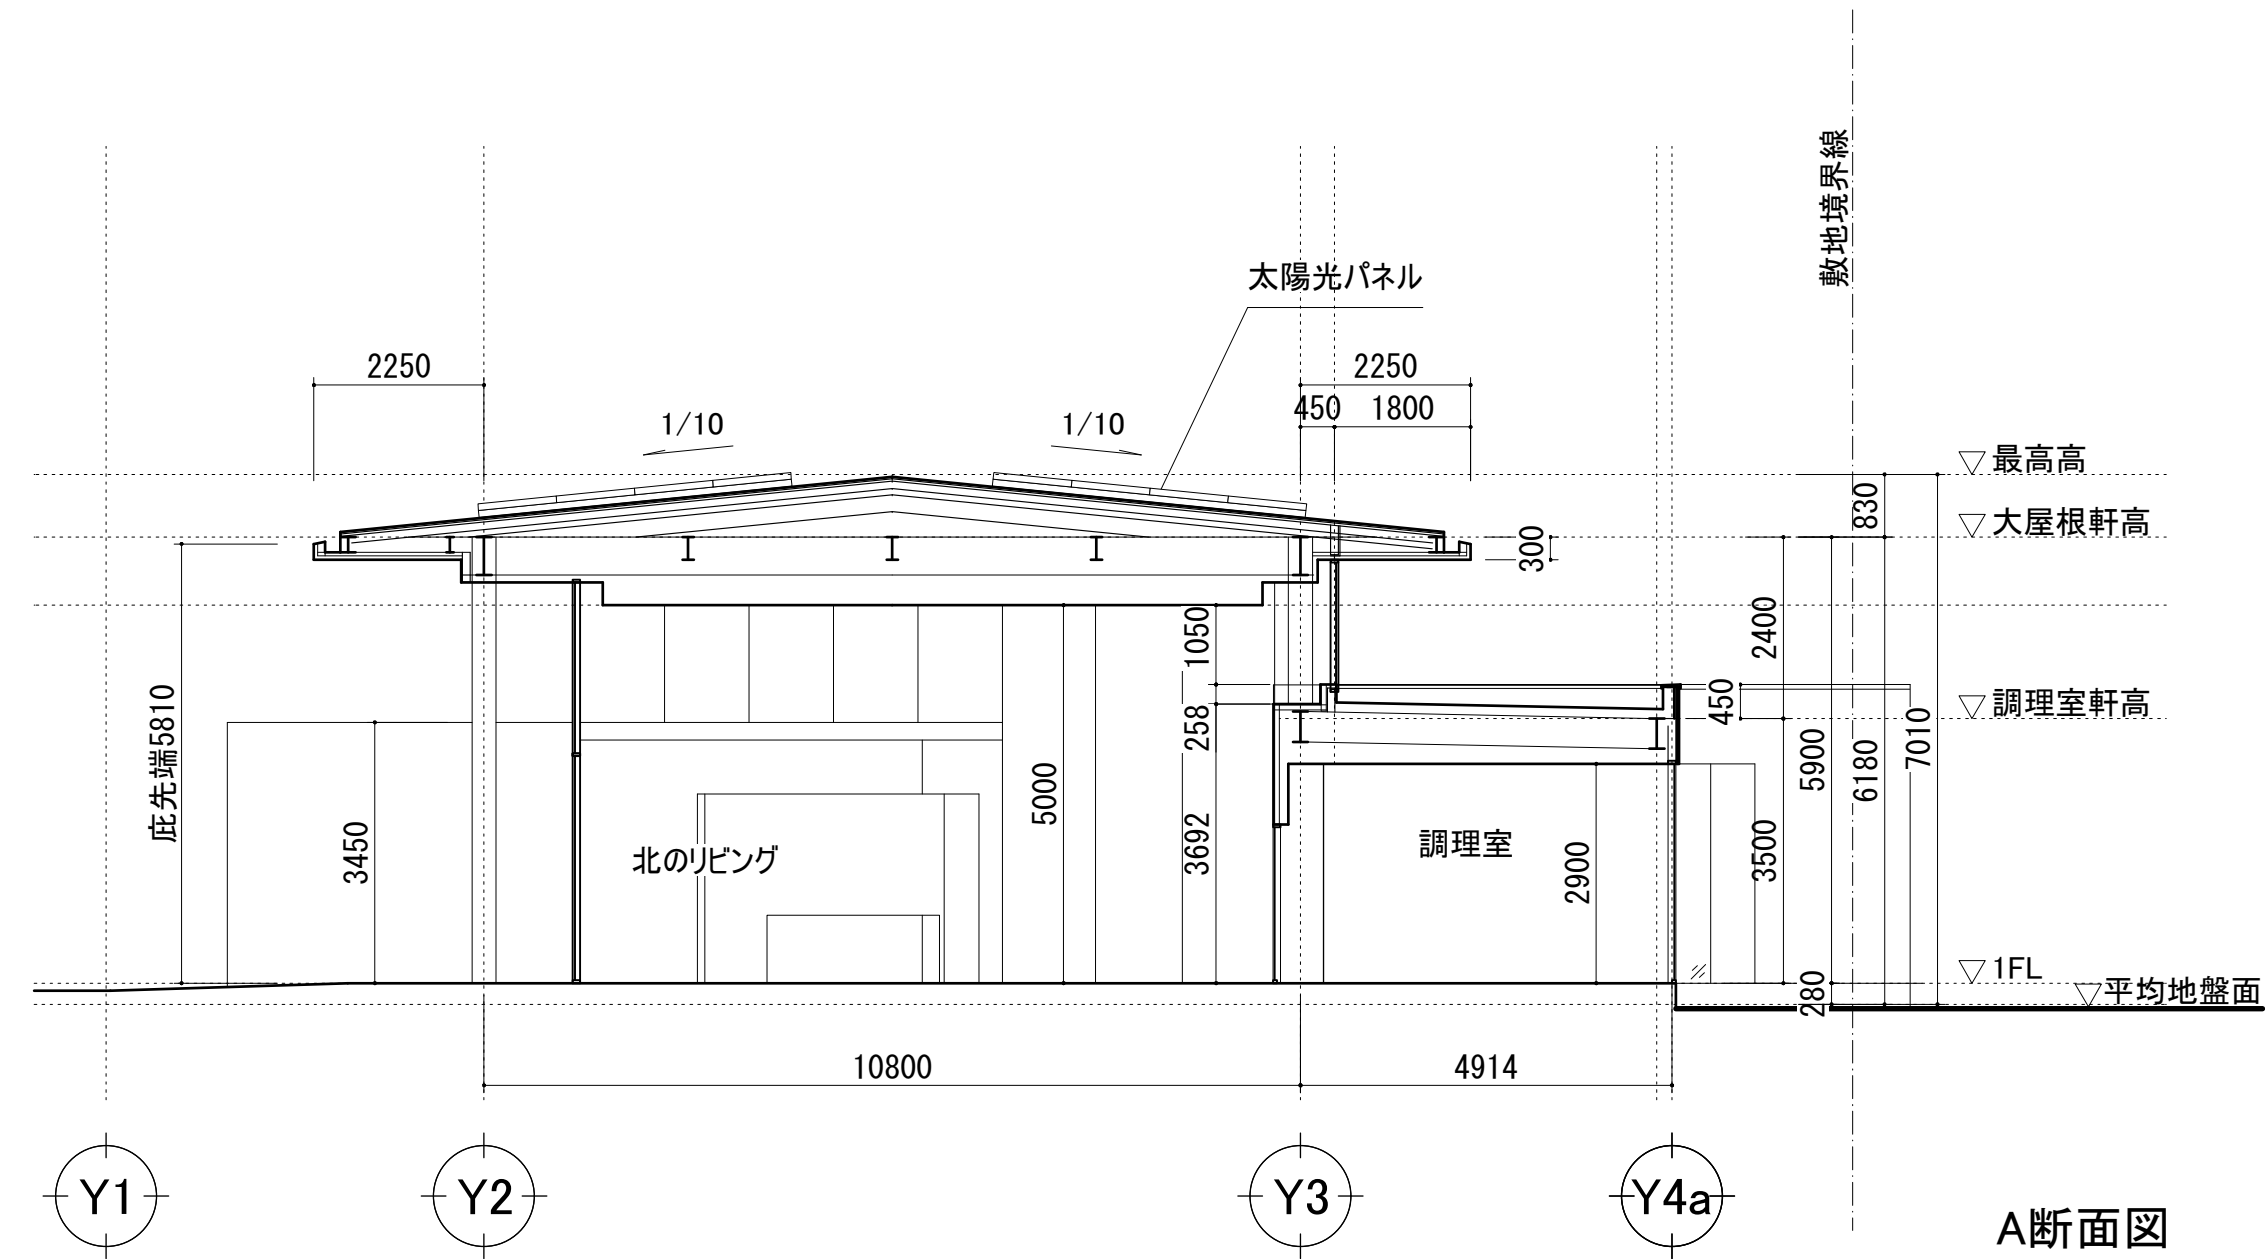


A断面図

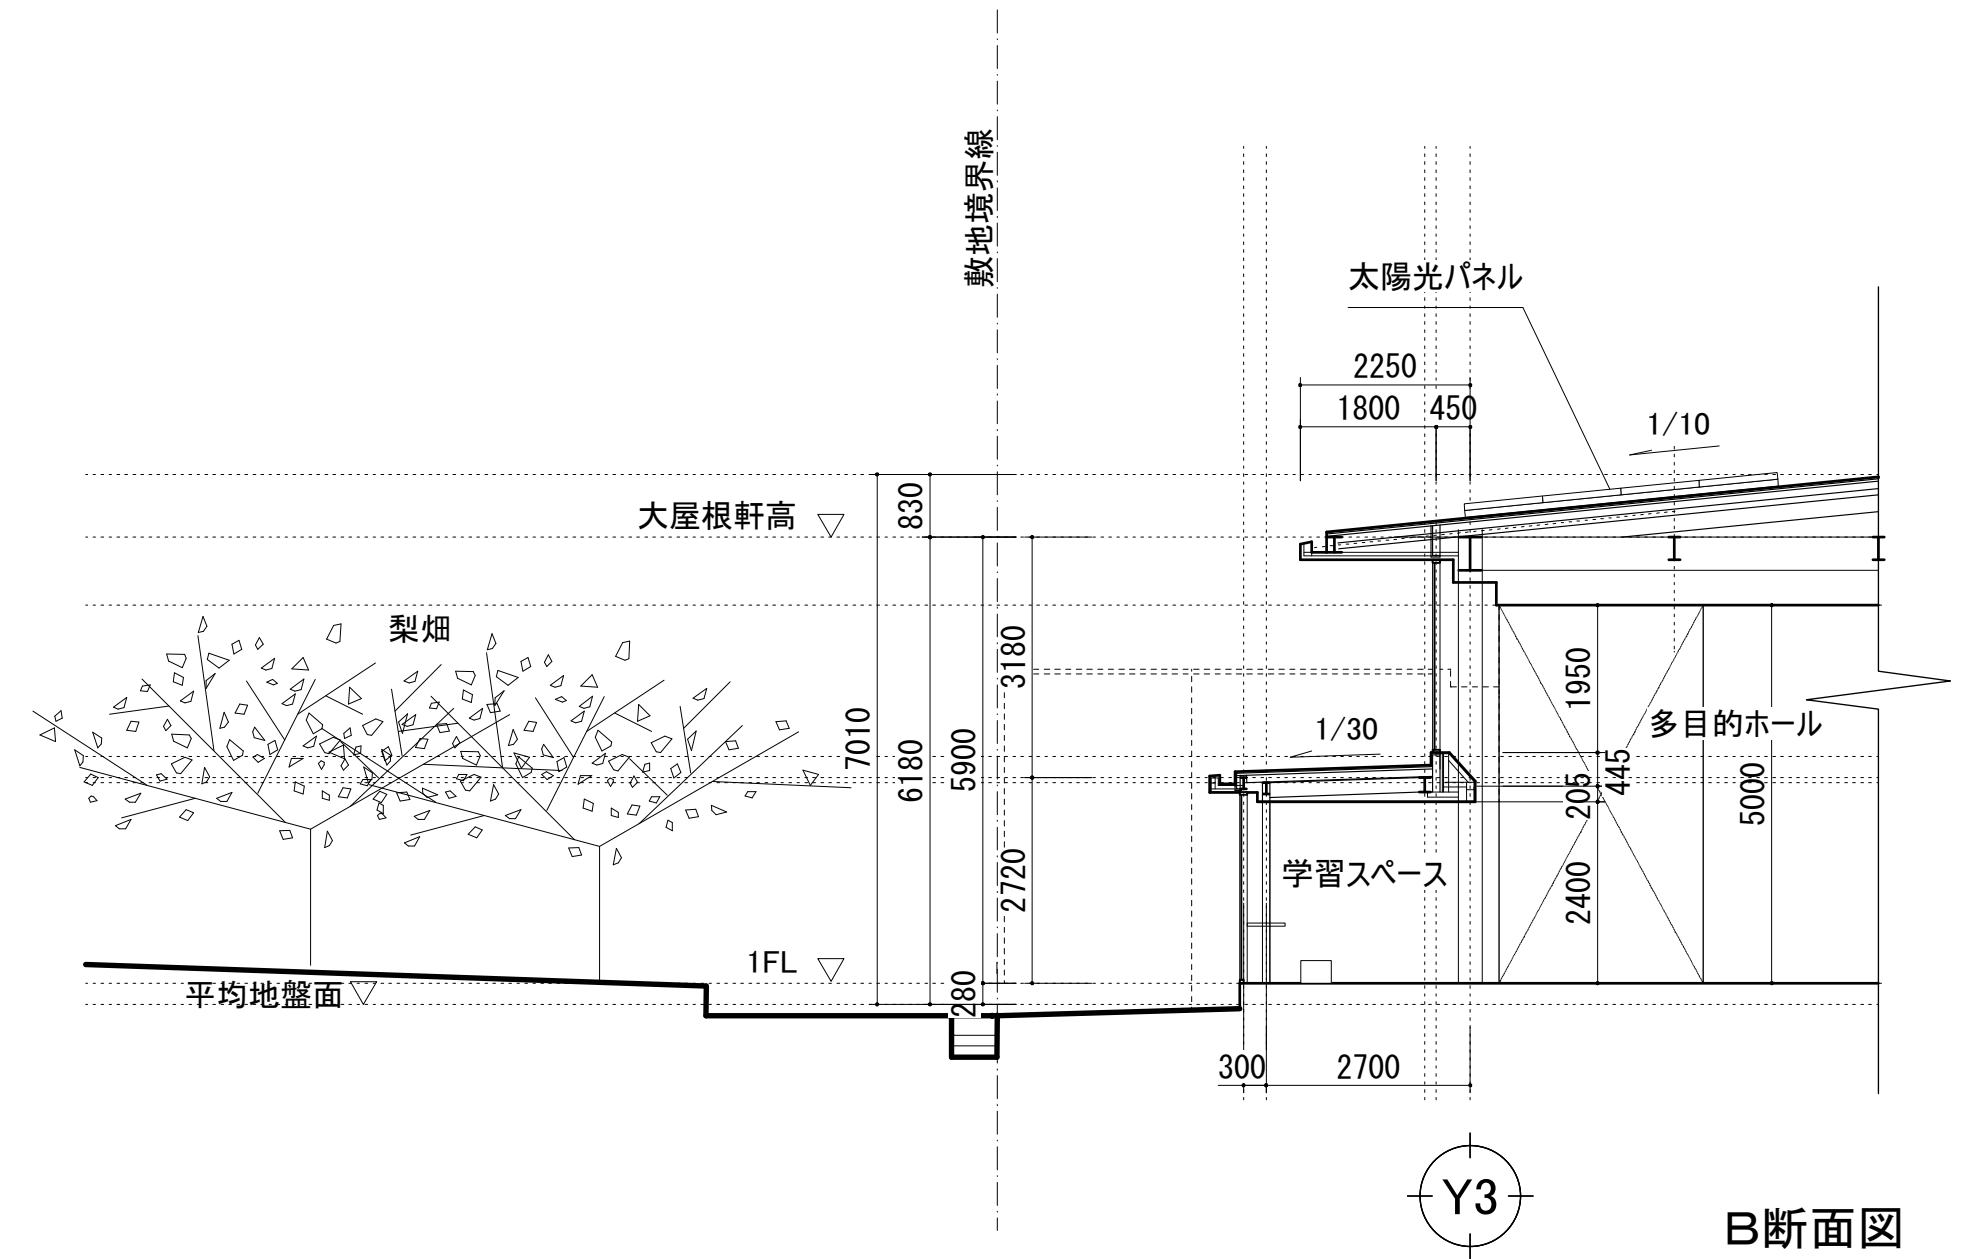

B断面図

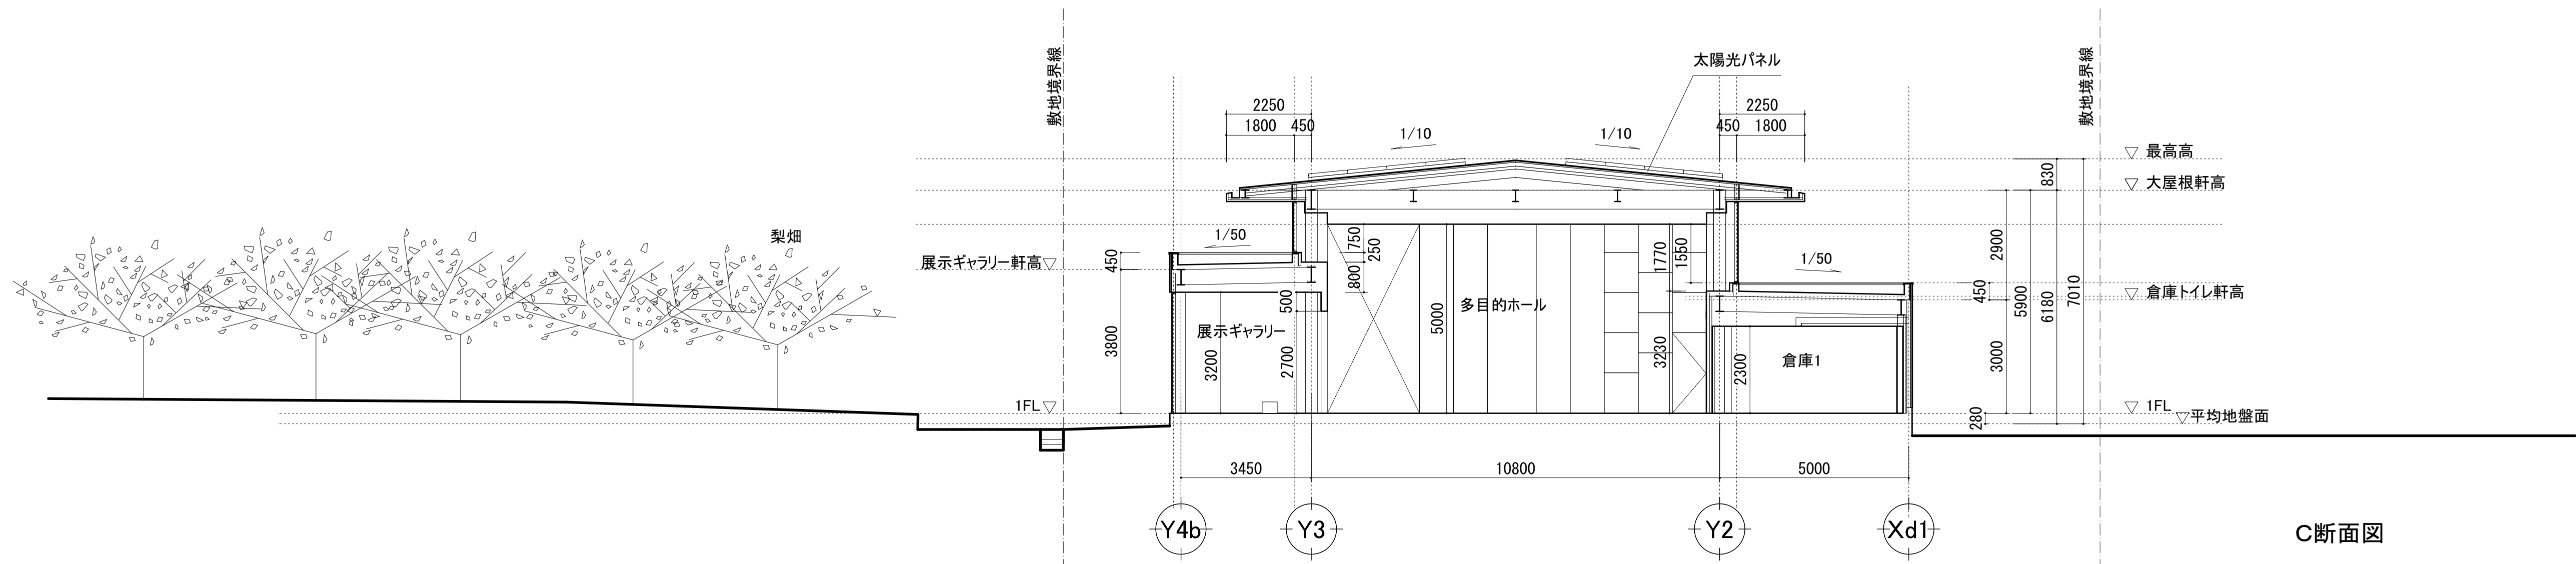


C断面図

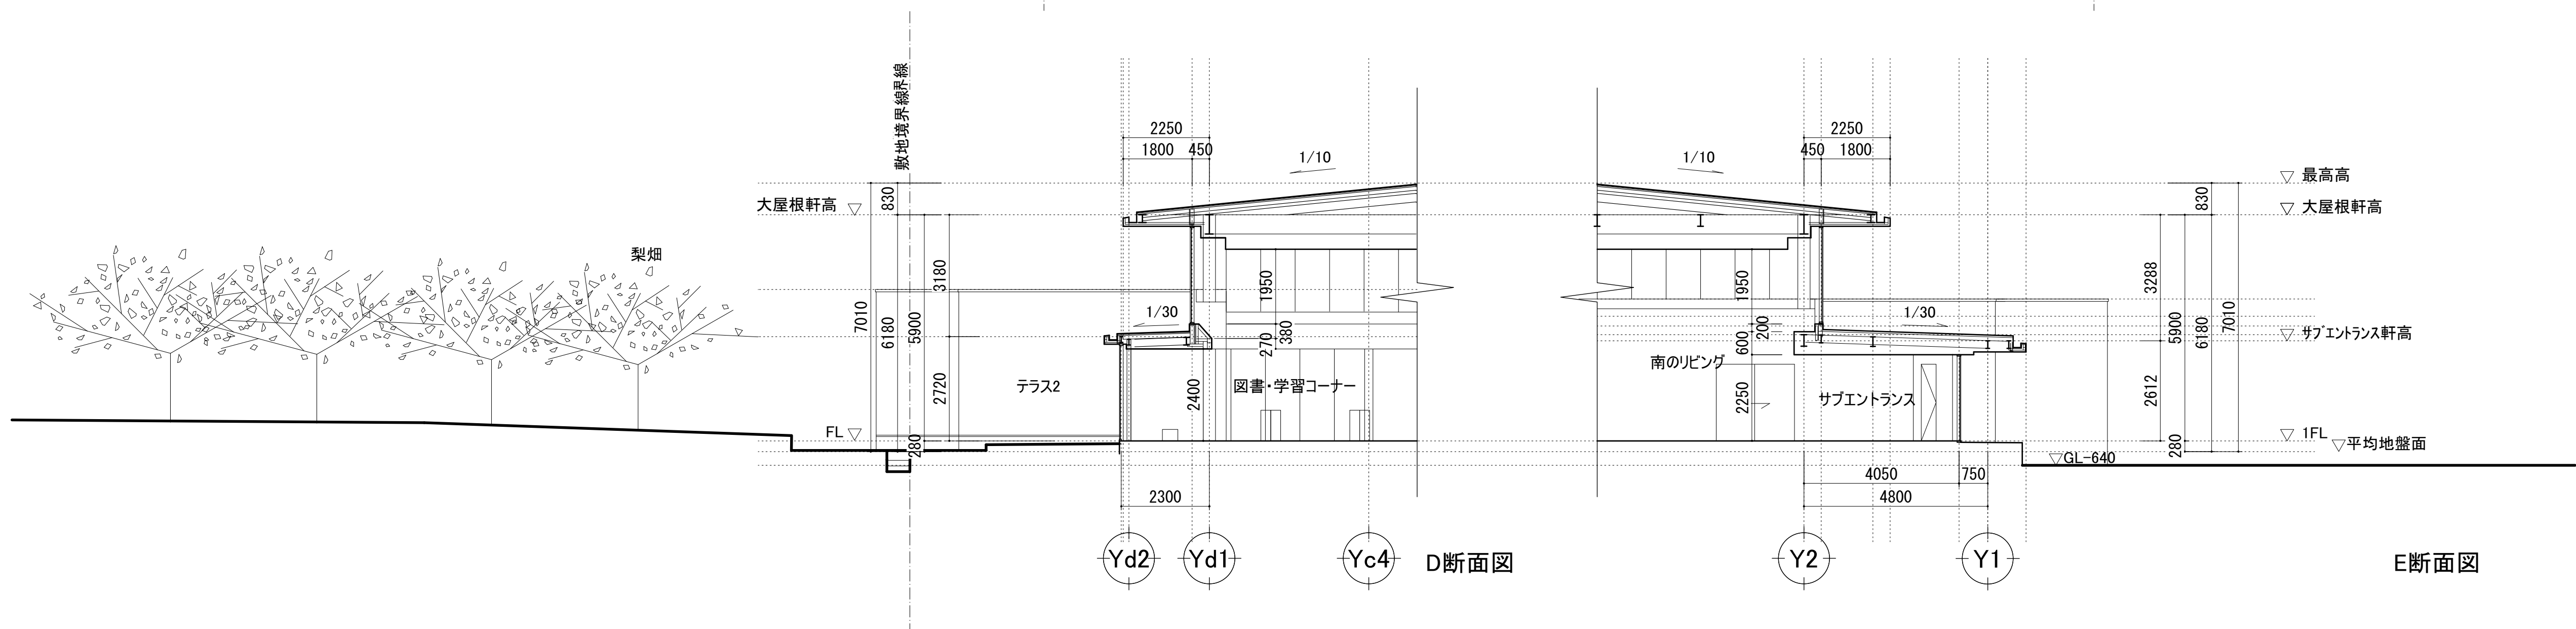


D断面図


E断面図

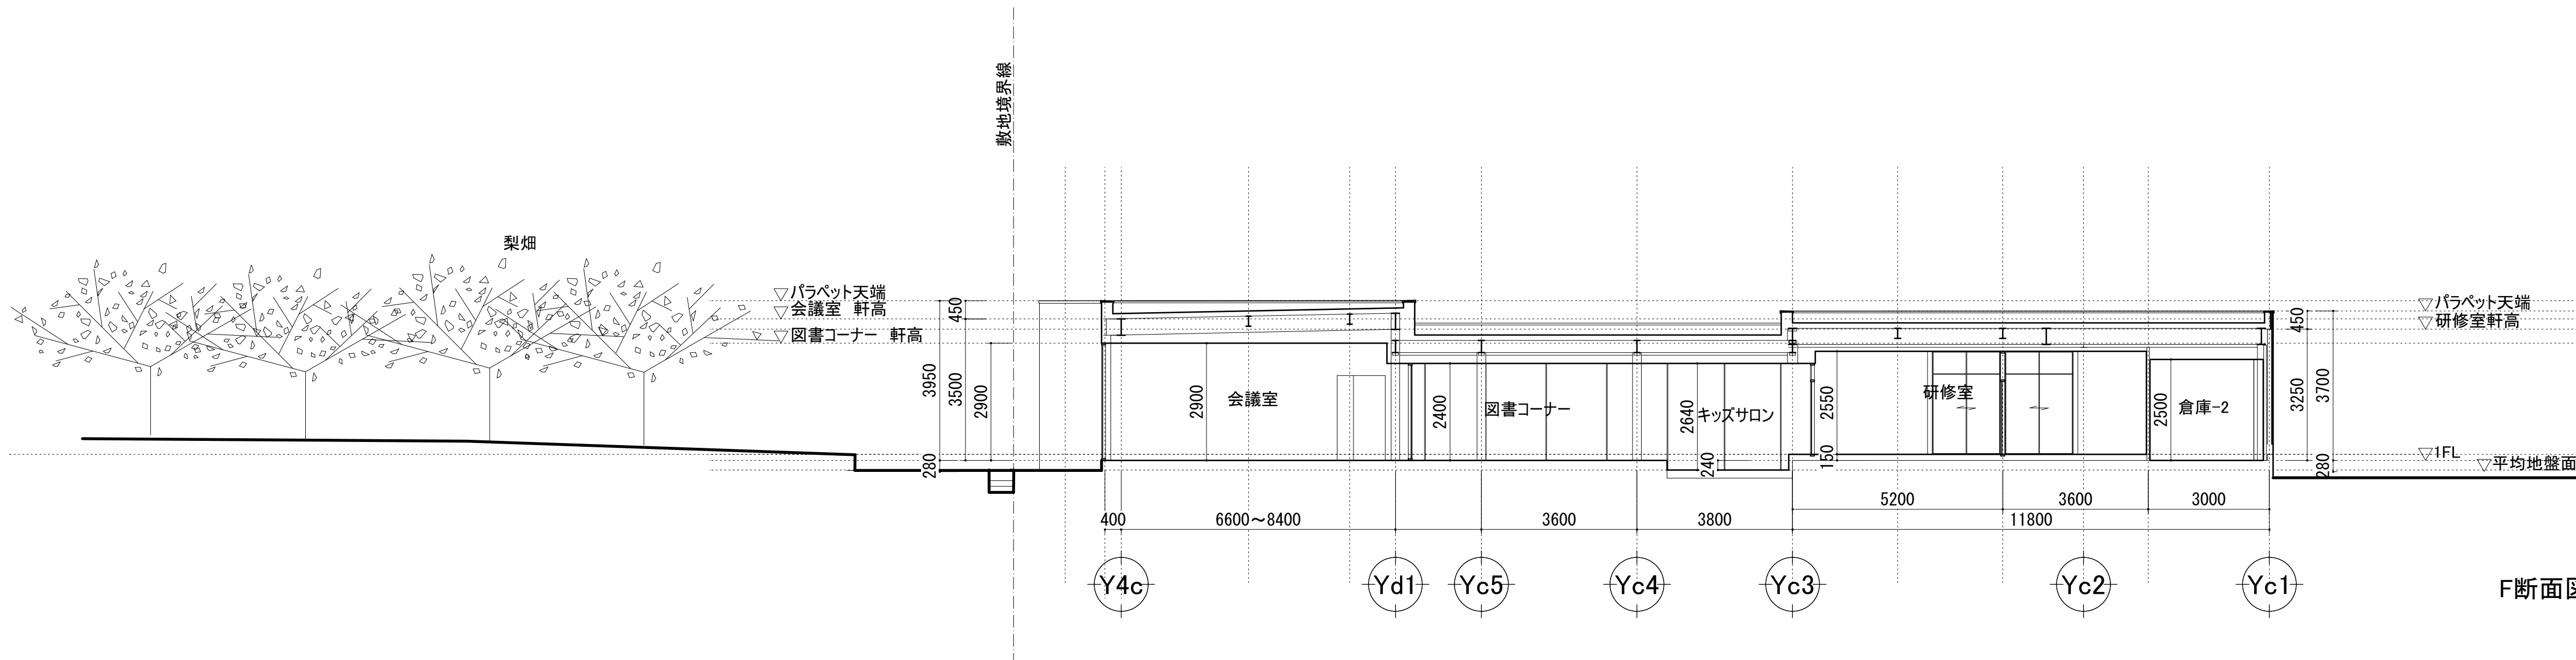


F断面図

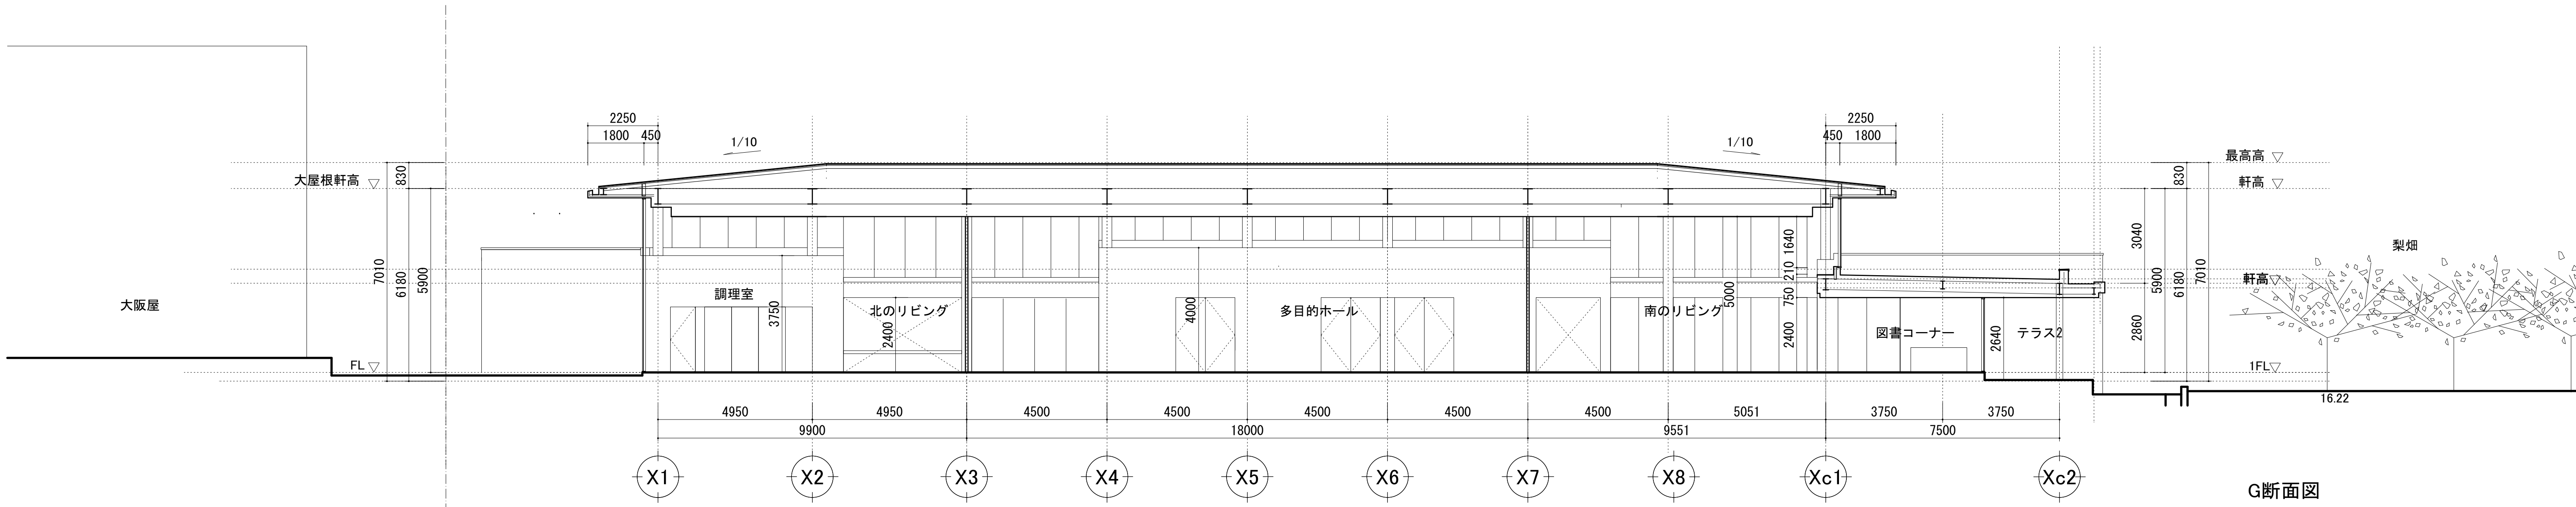


G断面図

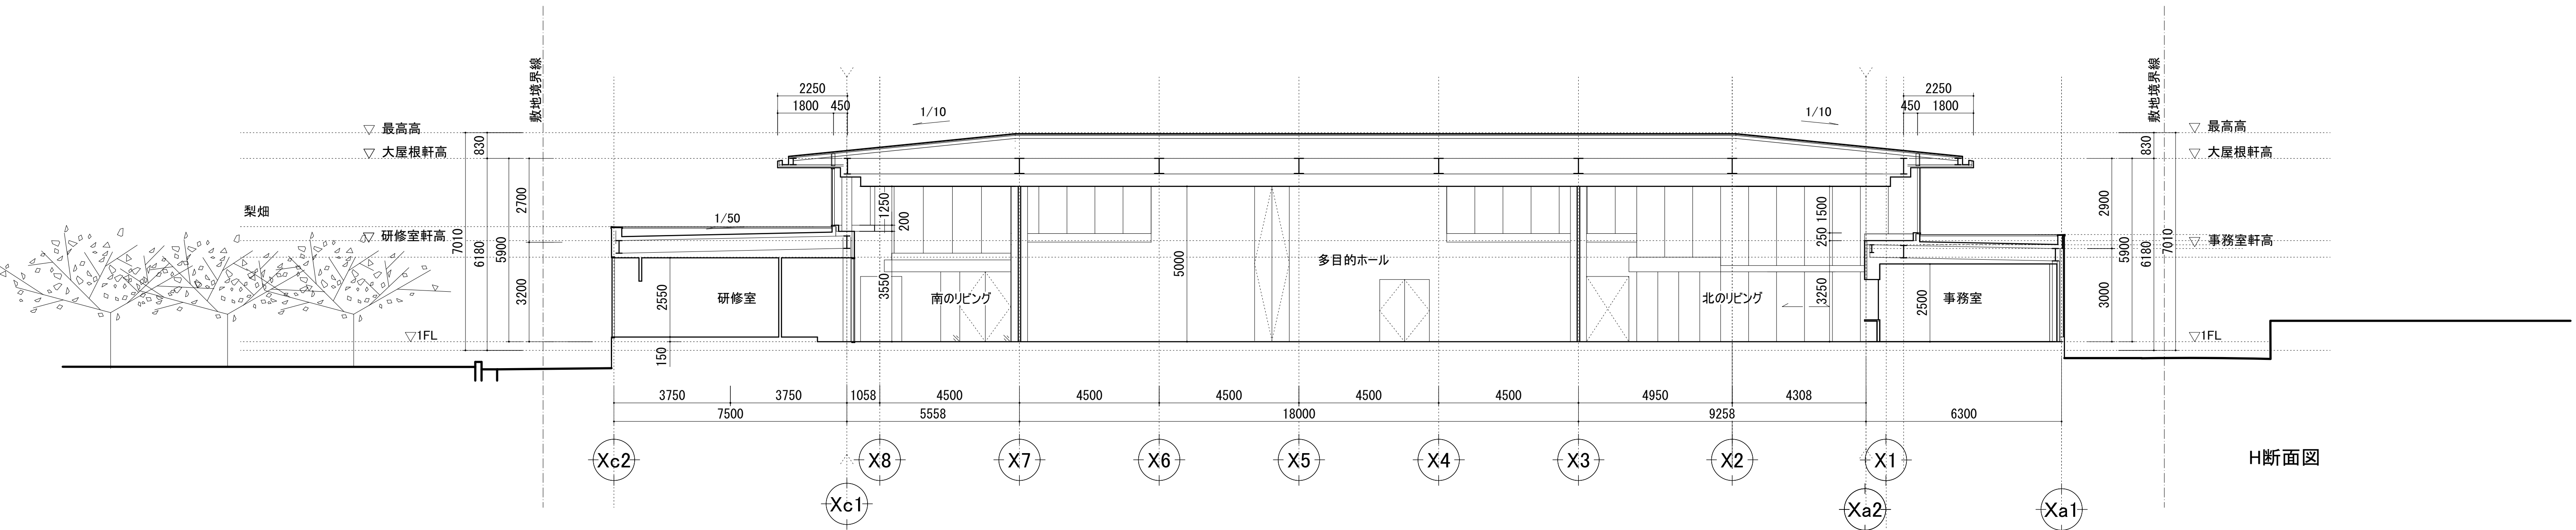


H断面図

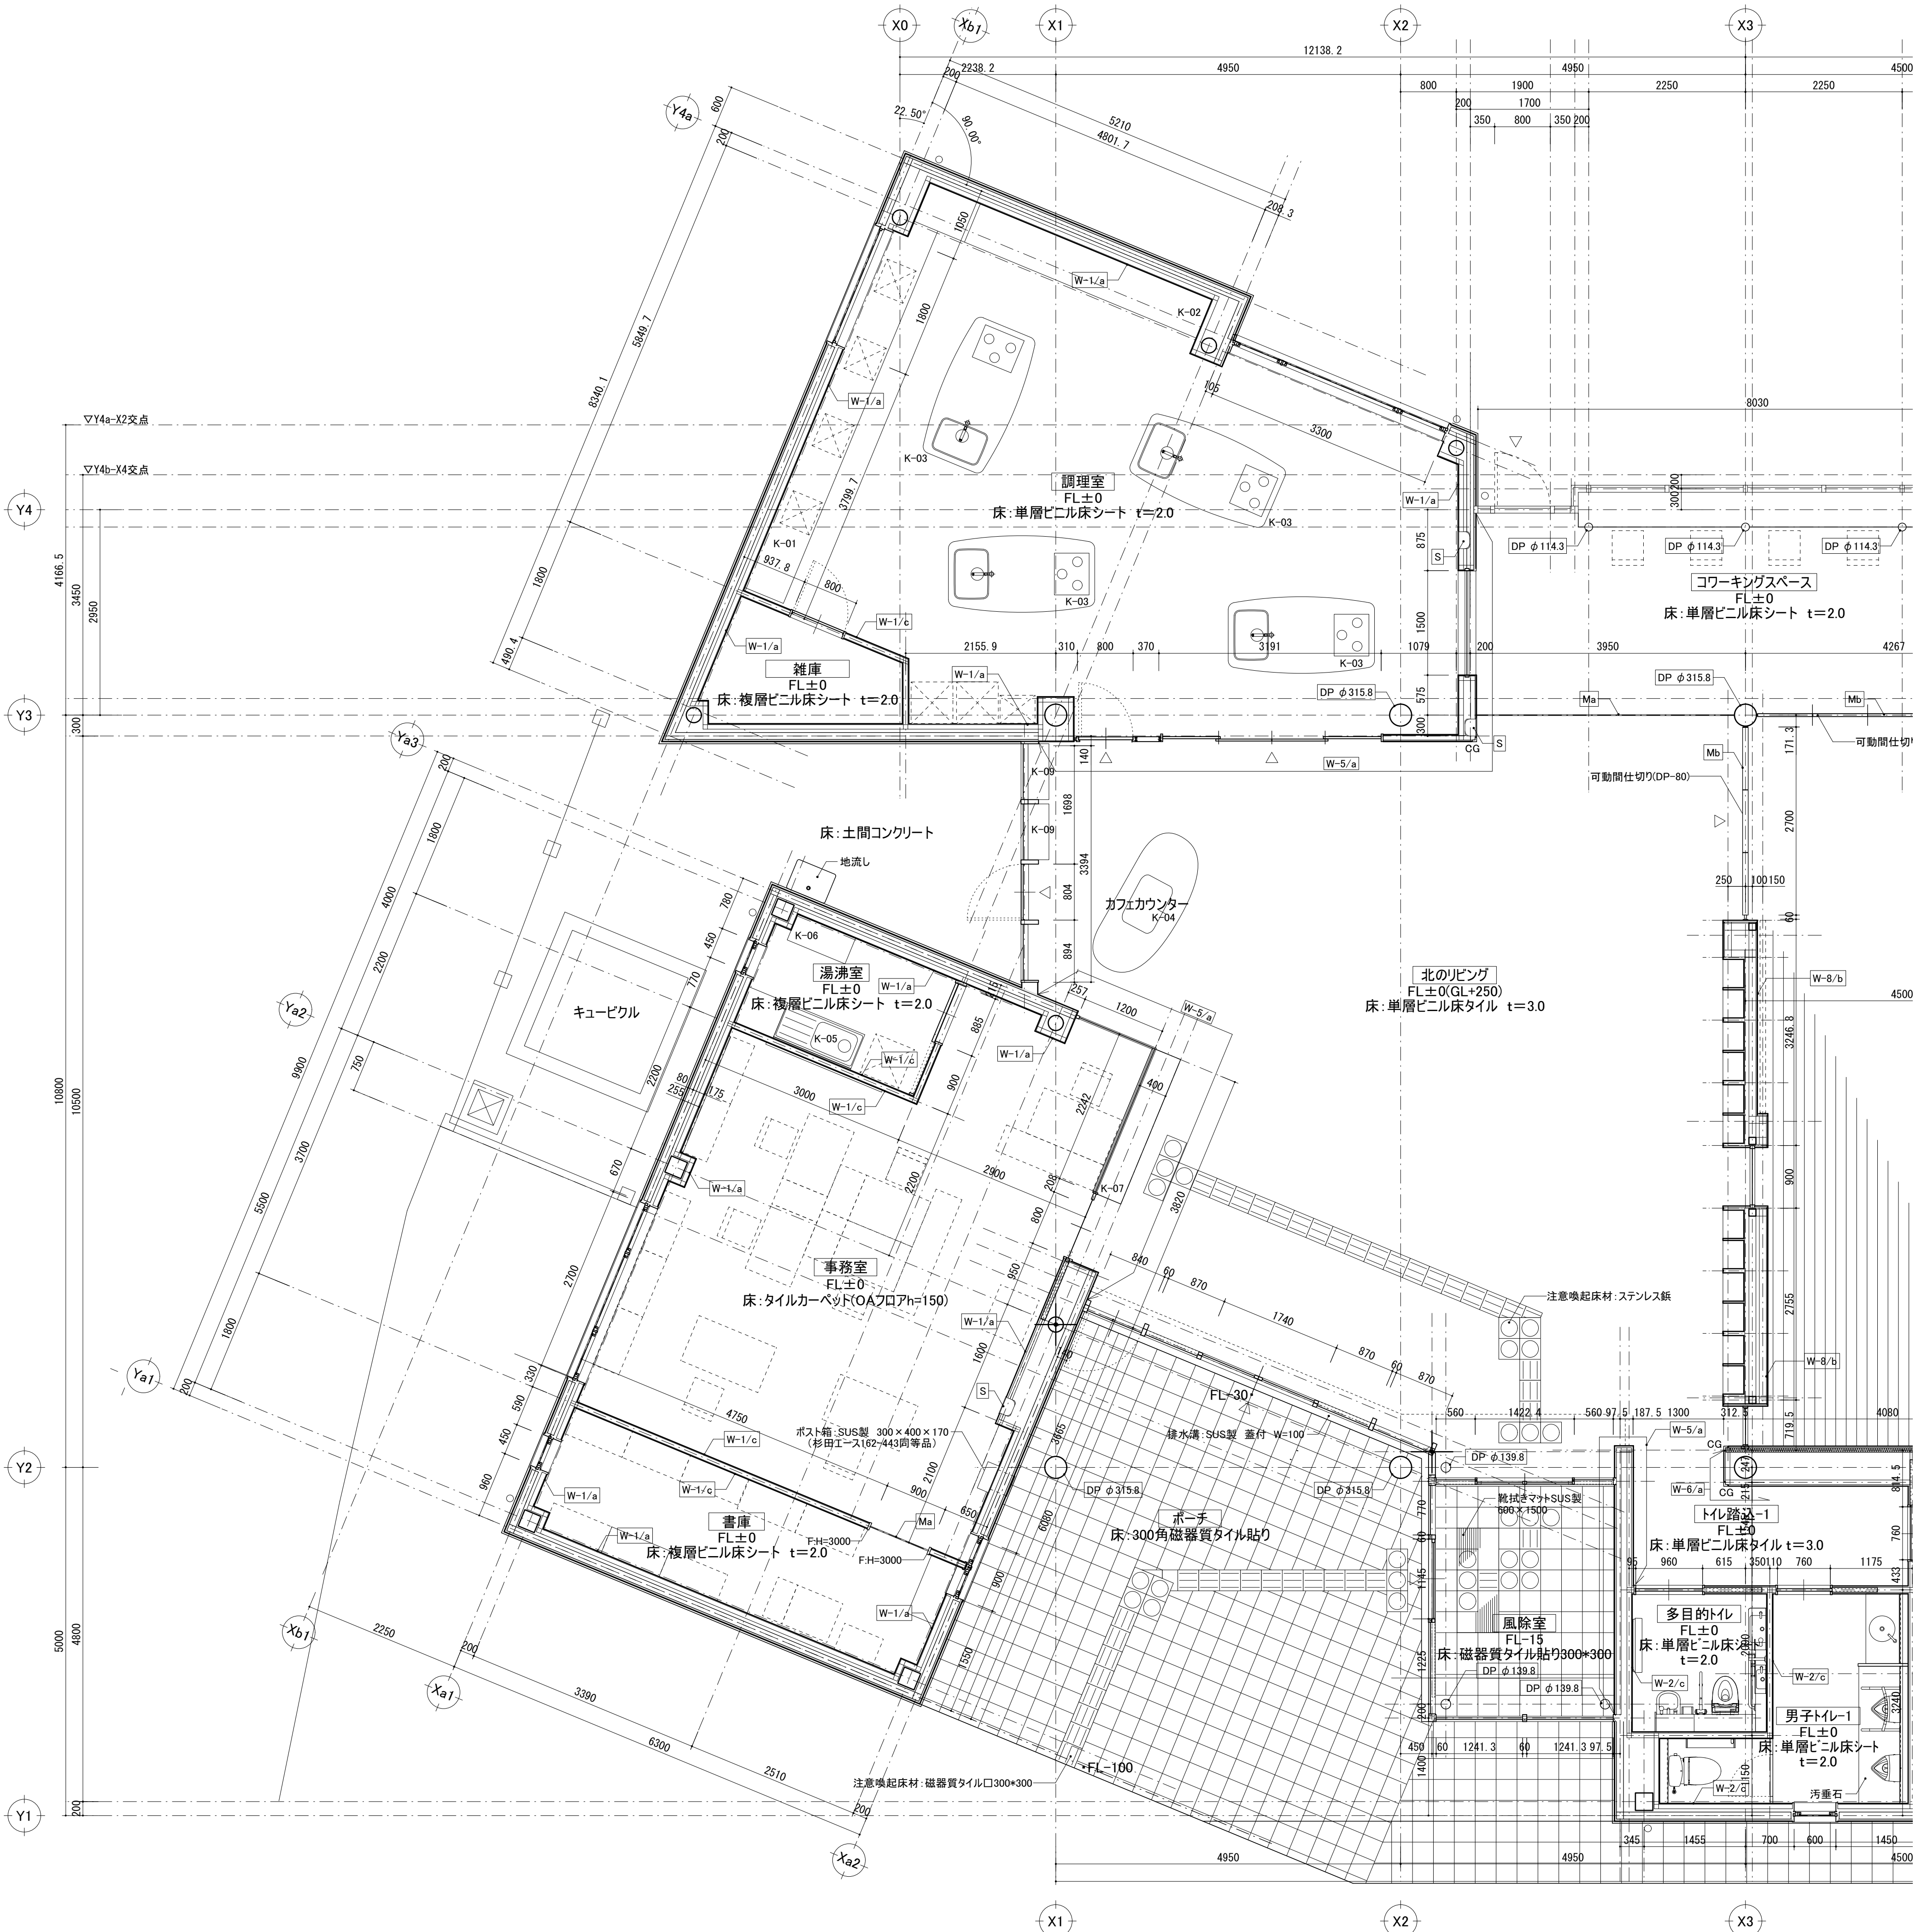


壁仕上リスト		仕上		符号		仕上		記号の見方
符号	仕上	符号	仕上					
W-1	不燃クロス貼りAA級	DP	耐火塗装 (1時間耐火)					仕上 W-○/○ 下地
W-2	化粧ケイカル板 t=6.0	F	木製枠 t=25 WP塗り					
W-3	有孔ケイカル t=8.0 木製棧木張り	Ma	床見切りA					
W-4	グラスウールボードガラスクロス張り t=25	Ma	床見切りB					
W-5	カラーSGL鋼板立平張り t=0.4	CG	コーナーガード 木製60×60 WP塗り					
W-6	EP塗装	S	消火器ボックス					
W-7	内装薄塗材E							
W-8	化粧シート張り							
				下地				
a	石膏ボードニ重張り t=12.5+9.5	LG665	@303					
b	石膏ボードニ重張り t=12.5+9.5	LG6100	@303					
c	石膏ボード t=12.5	LG665	@303					

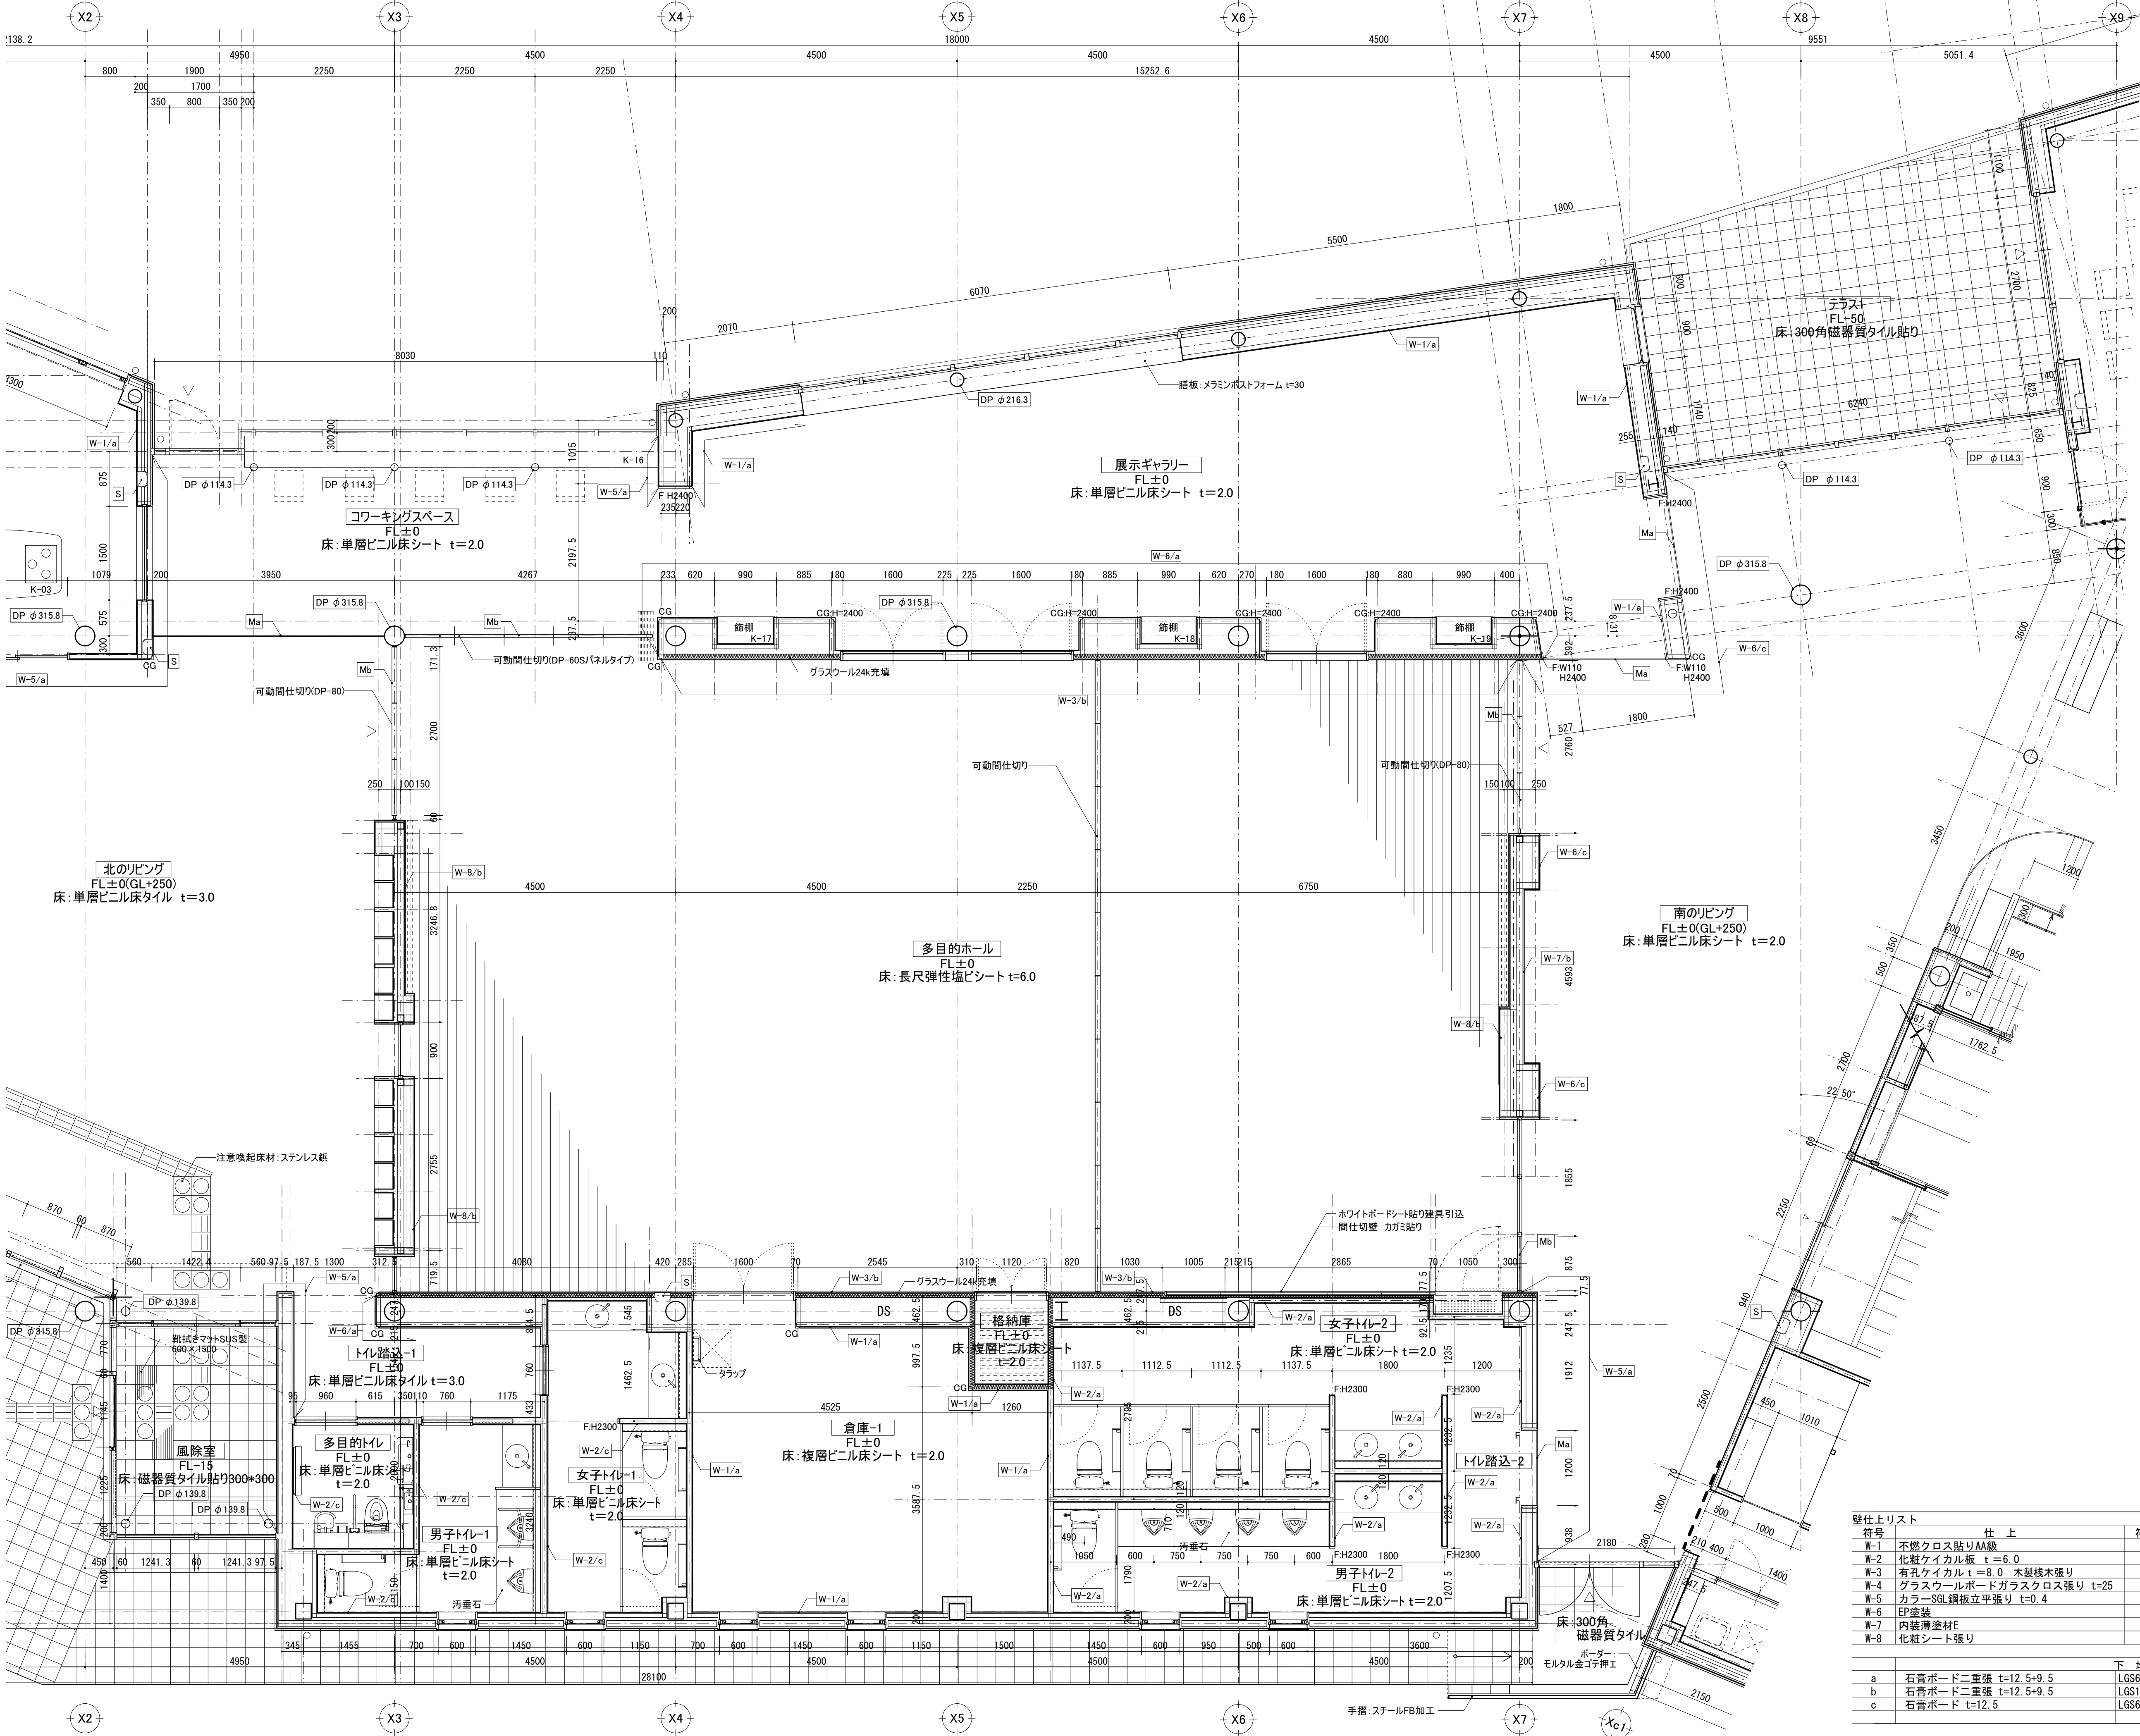

仕上りリスト		仕上		記号の見方
符号	仕上	符号	仕上	
W-1	不燃クロス貼りAA級	DP	耐火塗装 (1時間耐火)	仕上 W-○/○ 下地
W-2	化粧ケイカル板 t=6.0	F	木製枠 t=25 WP塗り	
W-3	有孔ケイカル t=8.0 木製横木張り	Ma	床見切りA	
W-4	グラスウールボードガラスクロス張り t=25	Mb	床見切りB	
W-5	ガラスSGL鋼板立平張り t=0.4	CG	コーナーガード 木製60×60 WP塗り	
W-6	EP塗装	S	消火器ボックス	
W-7	内装薄塗材E			
W-8	化粧シート張り			
		下地		
a	石膏ボード二重張 t=12.5+9.5	LG565	@303	
b	石膏ボード二重張 t=12.5+9.5	LG5100	@303	
c	石膏ボード t=12.5	LG565	@303	

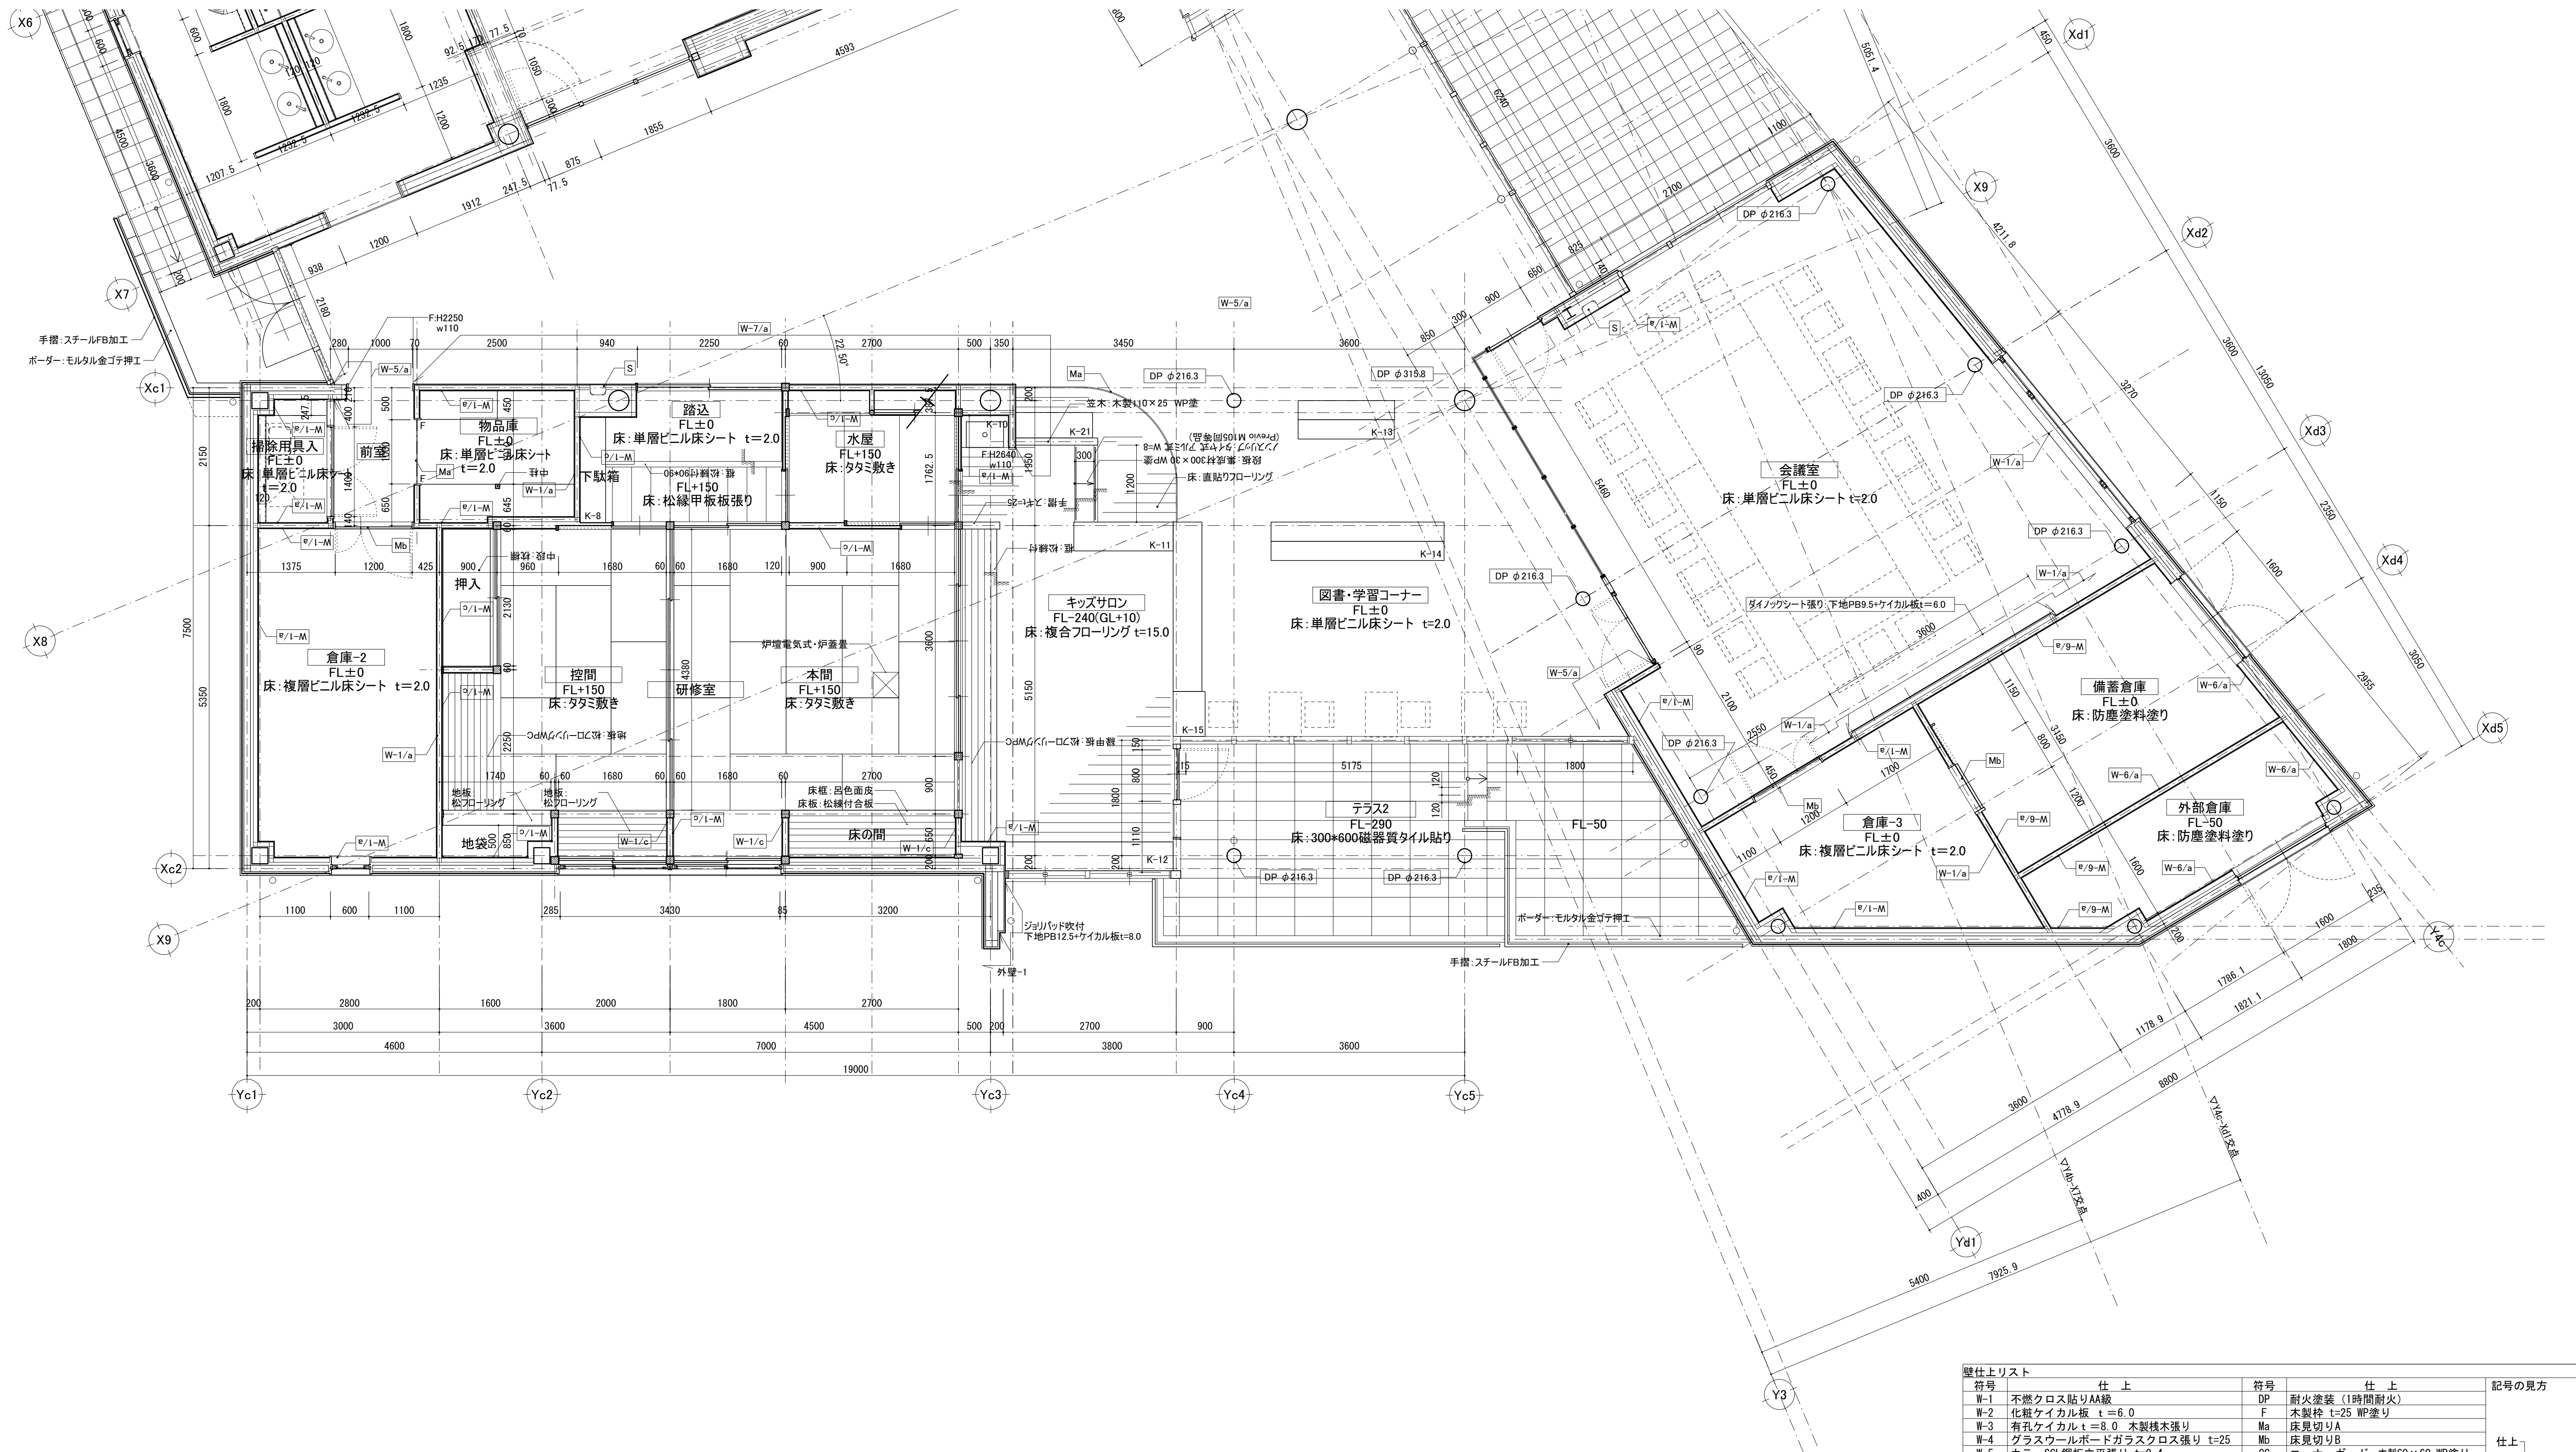


壁仕上リスト		仕上		仕上		記号の見方
符号		仕上		仕上		
W-1	不燃クロス貼りAA級	DP	耐火塗装 (1時間耐火)			仕上 W-○/○ 下地
W-2	化粧ケイカル板 t=6.0	F	木製枠 t=25 WP塗り			
W-3	有孔ケイカル t=8.0	Ma	床見切りA			
W-4	ガラスウールボードガラスクロス張り t=25	Ma	床見切りB			
W-5	ガラスSGI鋼板立平張り t=0.4	CG	コーナーガード 木製60×60 WP塗り			
W-6	EP塗装	S	消火器ボックス			
W-7	内装薄塗材E					
W-8	化粧シート張り					
下地						
a	石膏ボード二重張 t=12.5+9.5	LG665	@303			
b	石膏ボード二重張 t=12.5+9.5	LG5100	@303			
c	石膏ボード t=12.5	LG665	@303			

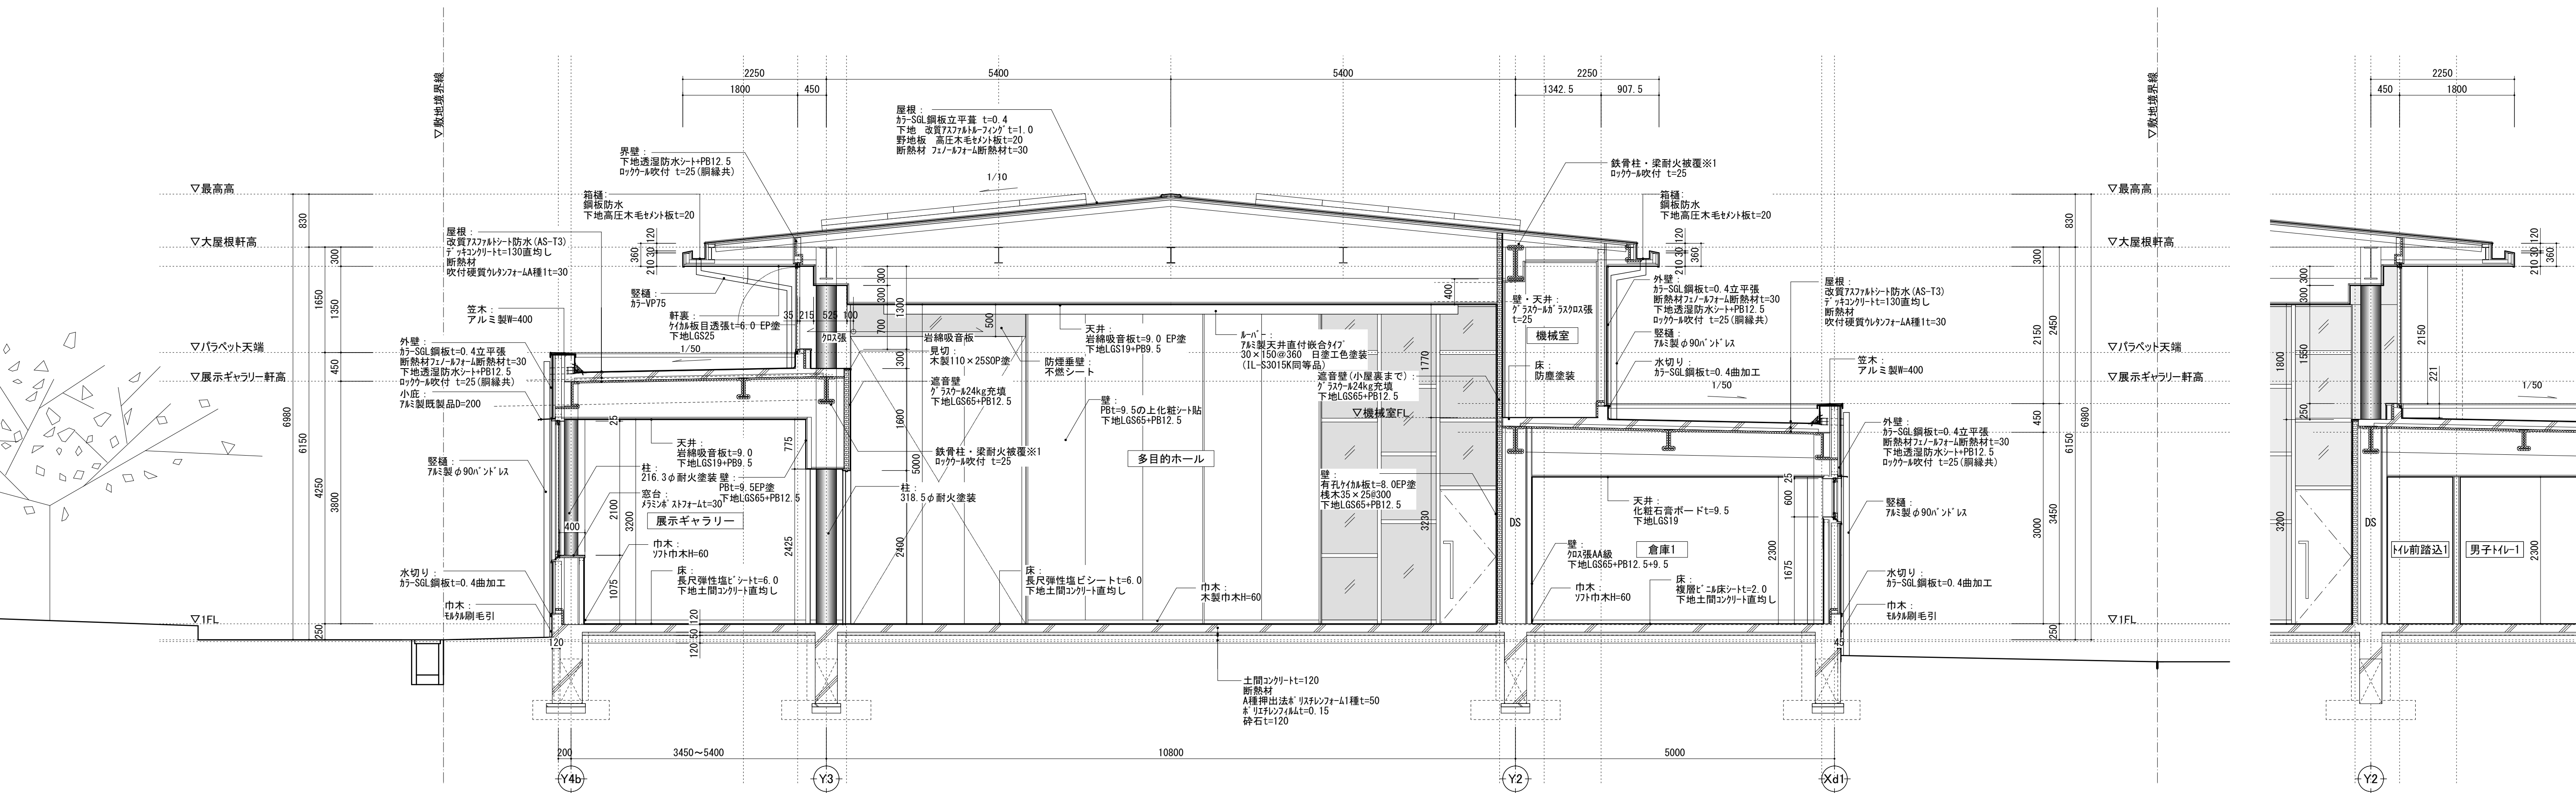


C断面図 C断面図X3-4.6-7


※1 鉄骨ロッカー耐火被覆は大屋根小屋組部分(2階機械室の上部以外)と化粧柱(耐火塗装)を除く鉄骨柱・梁・ブレス部材に施工すること。

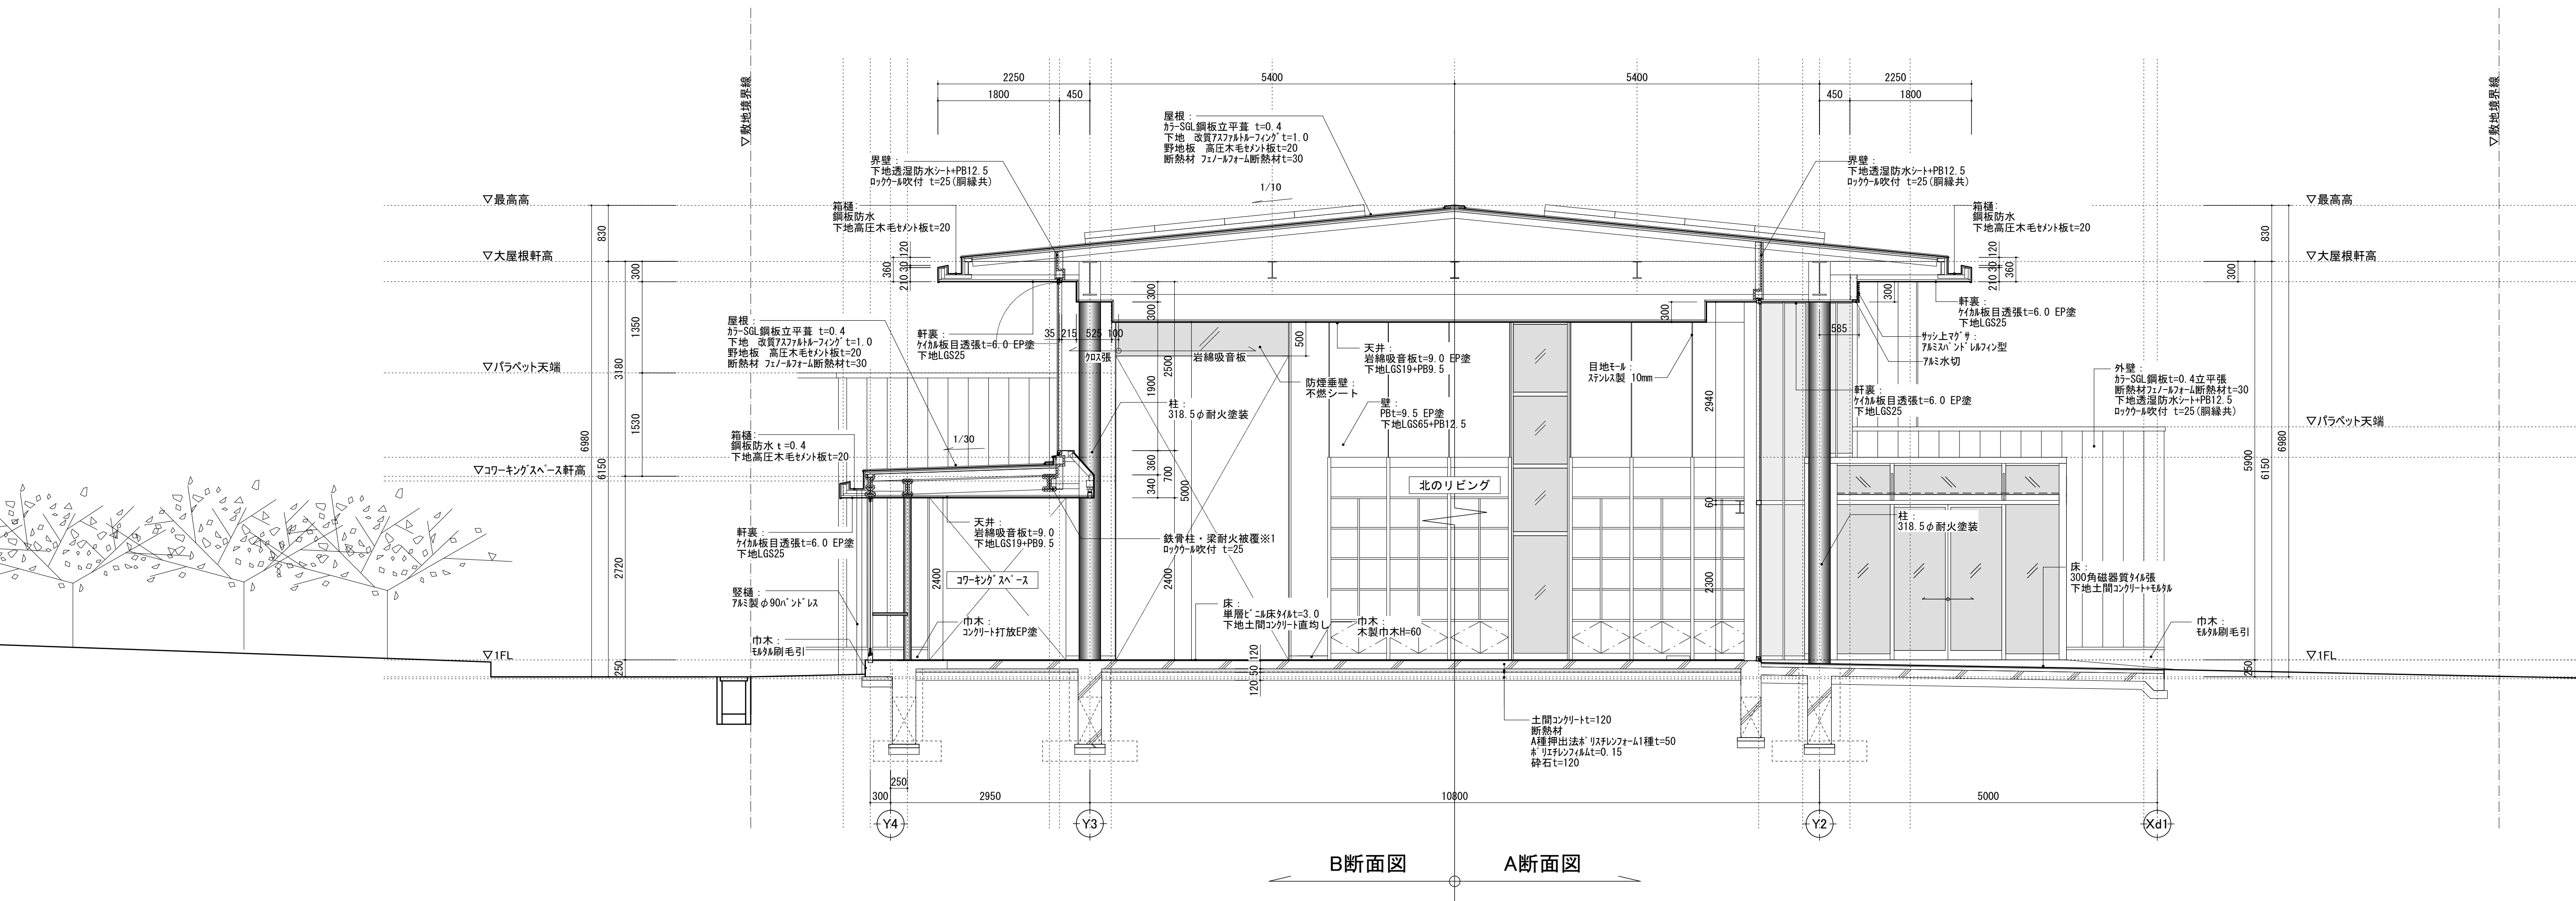


※1 鉄骨ロッキング耐火被覆は大屋根小屋組部分(2階機械室の上部以外)と化粧柱(耐火塗装)を除く鉄骨柱・梁・ブレス部材に施工すること。

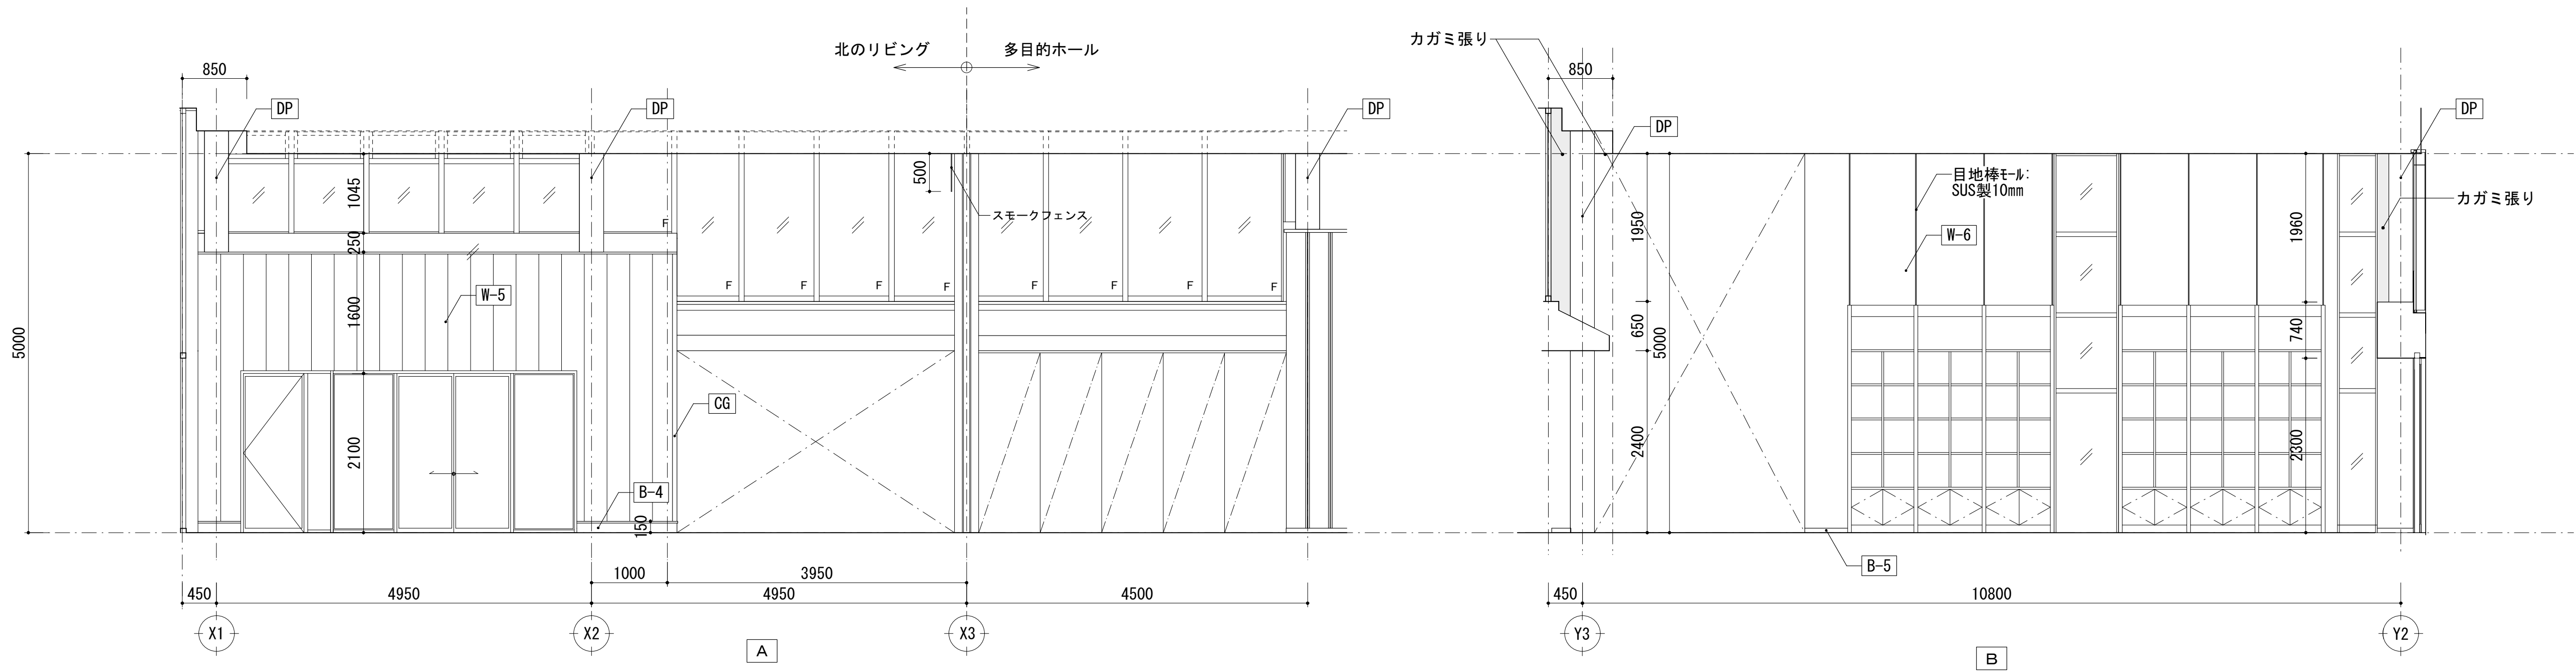

北のリビング



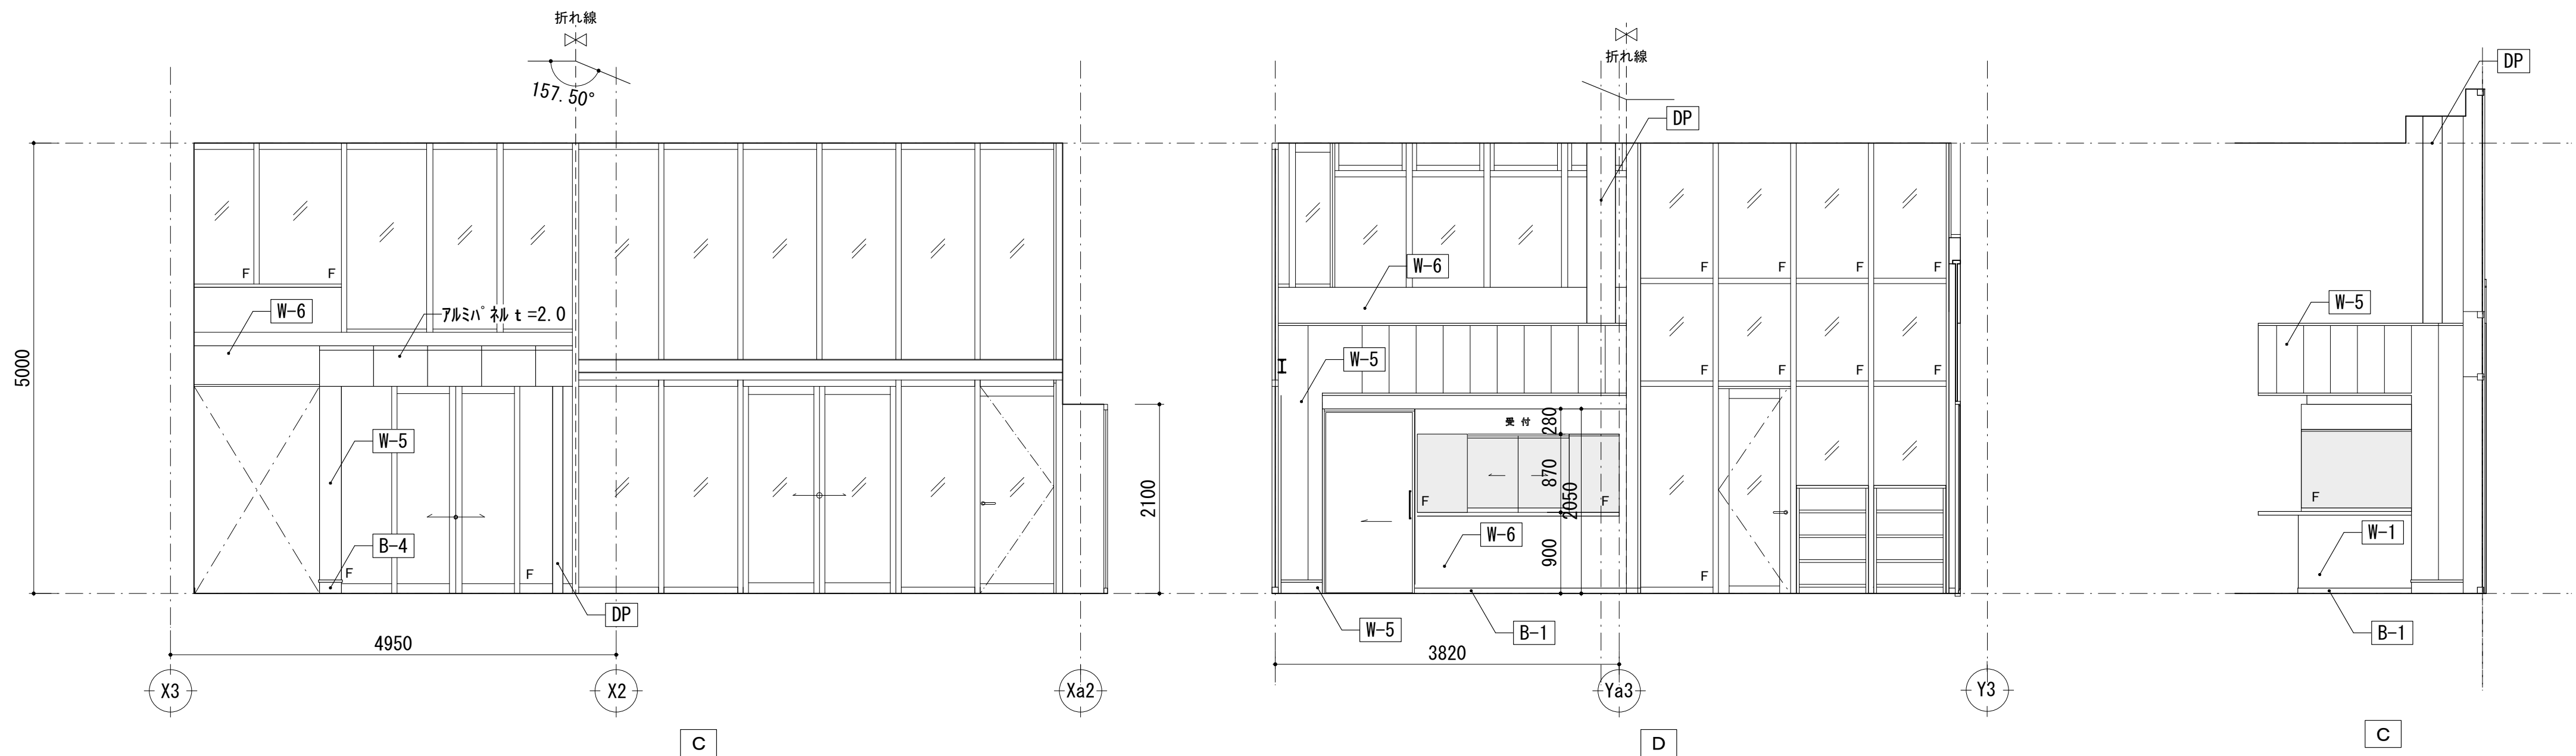





北のリビング

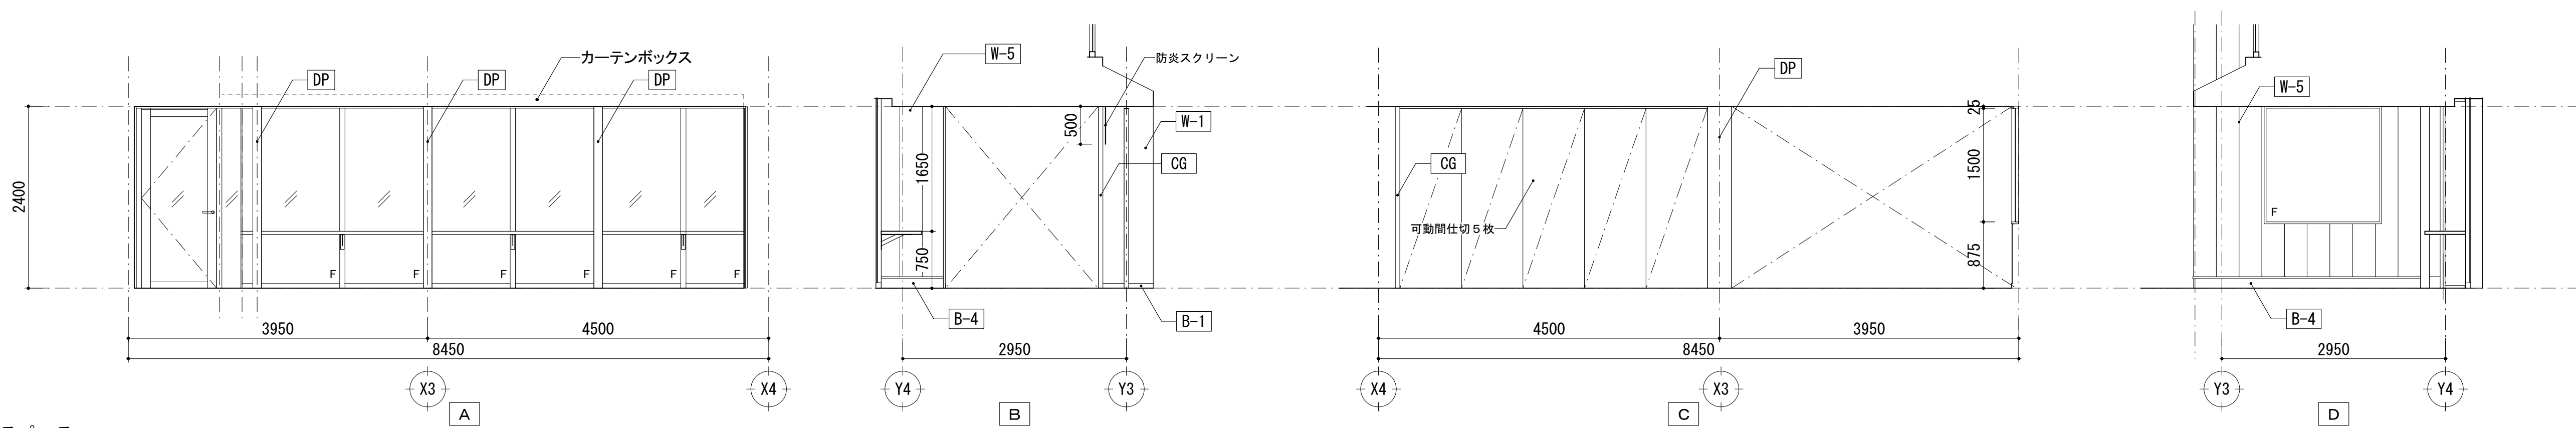


コワーキングスペース





記号	壁仕上	記号	壁仕上	記号	巾木仕上	記号	巾木仕上
W-1	クロス張り	W-6	EP塗装	B-1	ソト巾木	DP	鉄骨柱:耐火塗装(1時間耐火)
W-2	化粧ケイカル板 t=6張り	W-7	内装薄塗材E	B-2	磁器質タイル張り	K-20	メラミン・ストフォーム
W-3	有孔ケイカル板 t=8.0 EP塗装 木製棧木張り	W-8	化粧シート張り	B-3	畳寄せ	F	木製枠 t=25 WP塗り
W-5	カー-SGL鋼板立平張り t=0.4			B-5	木製巾木		

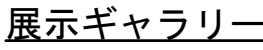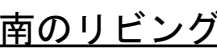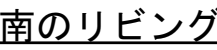

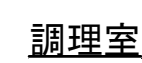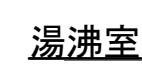
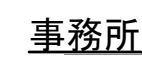


記号	壁仕上	記号	壁仕上	記号	巾木仕上	記号	巾木仕上
W-1	クロス張り	W-6	EP塗装	B-1	ソフト巾木	DP	鉄骨柱：耐火塗装（1時間耐火）


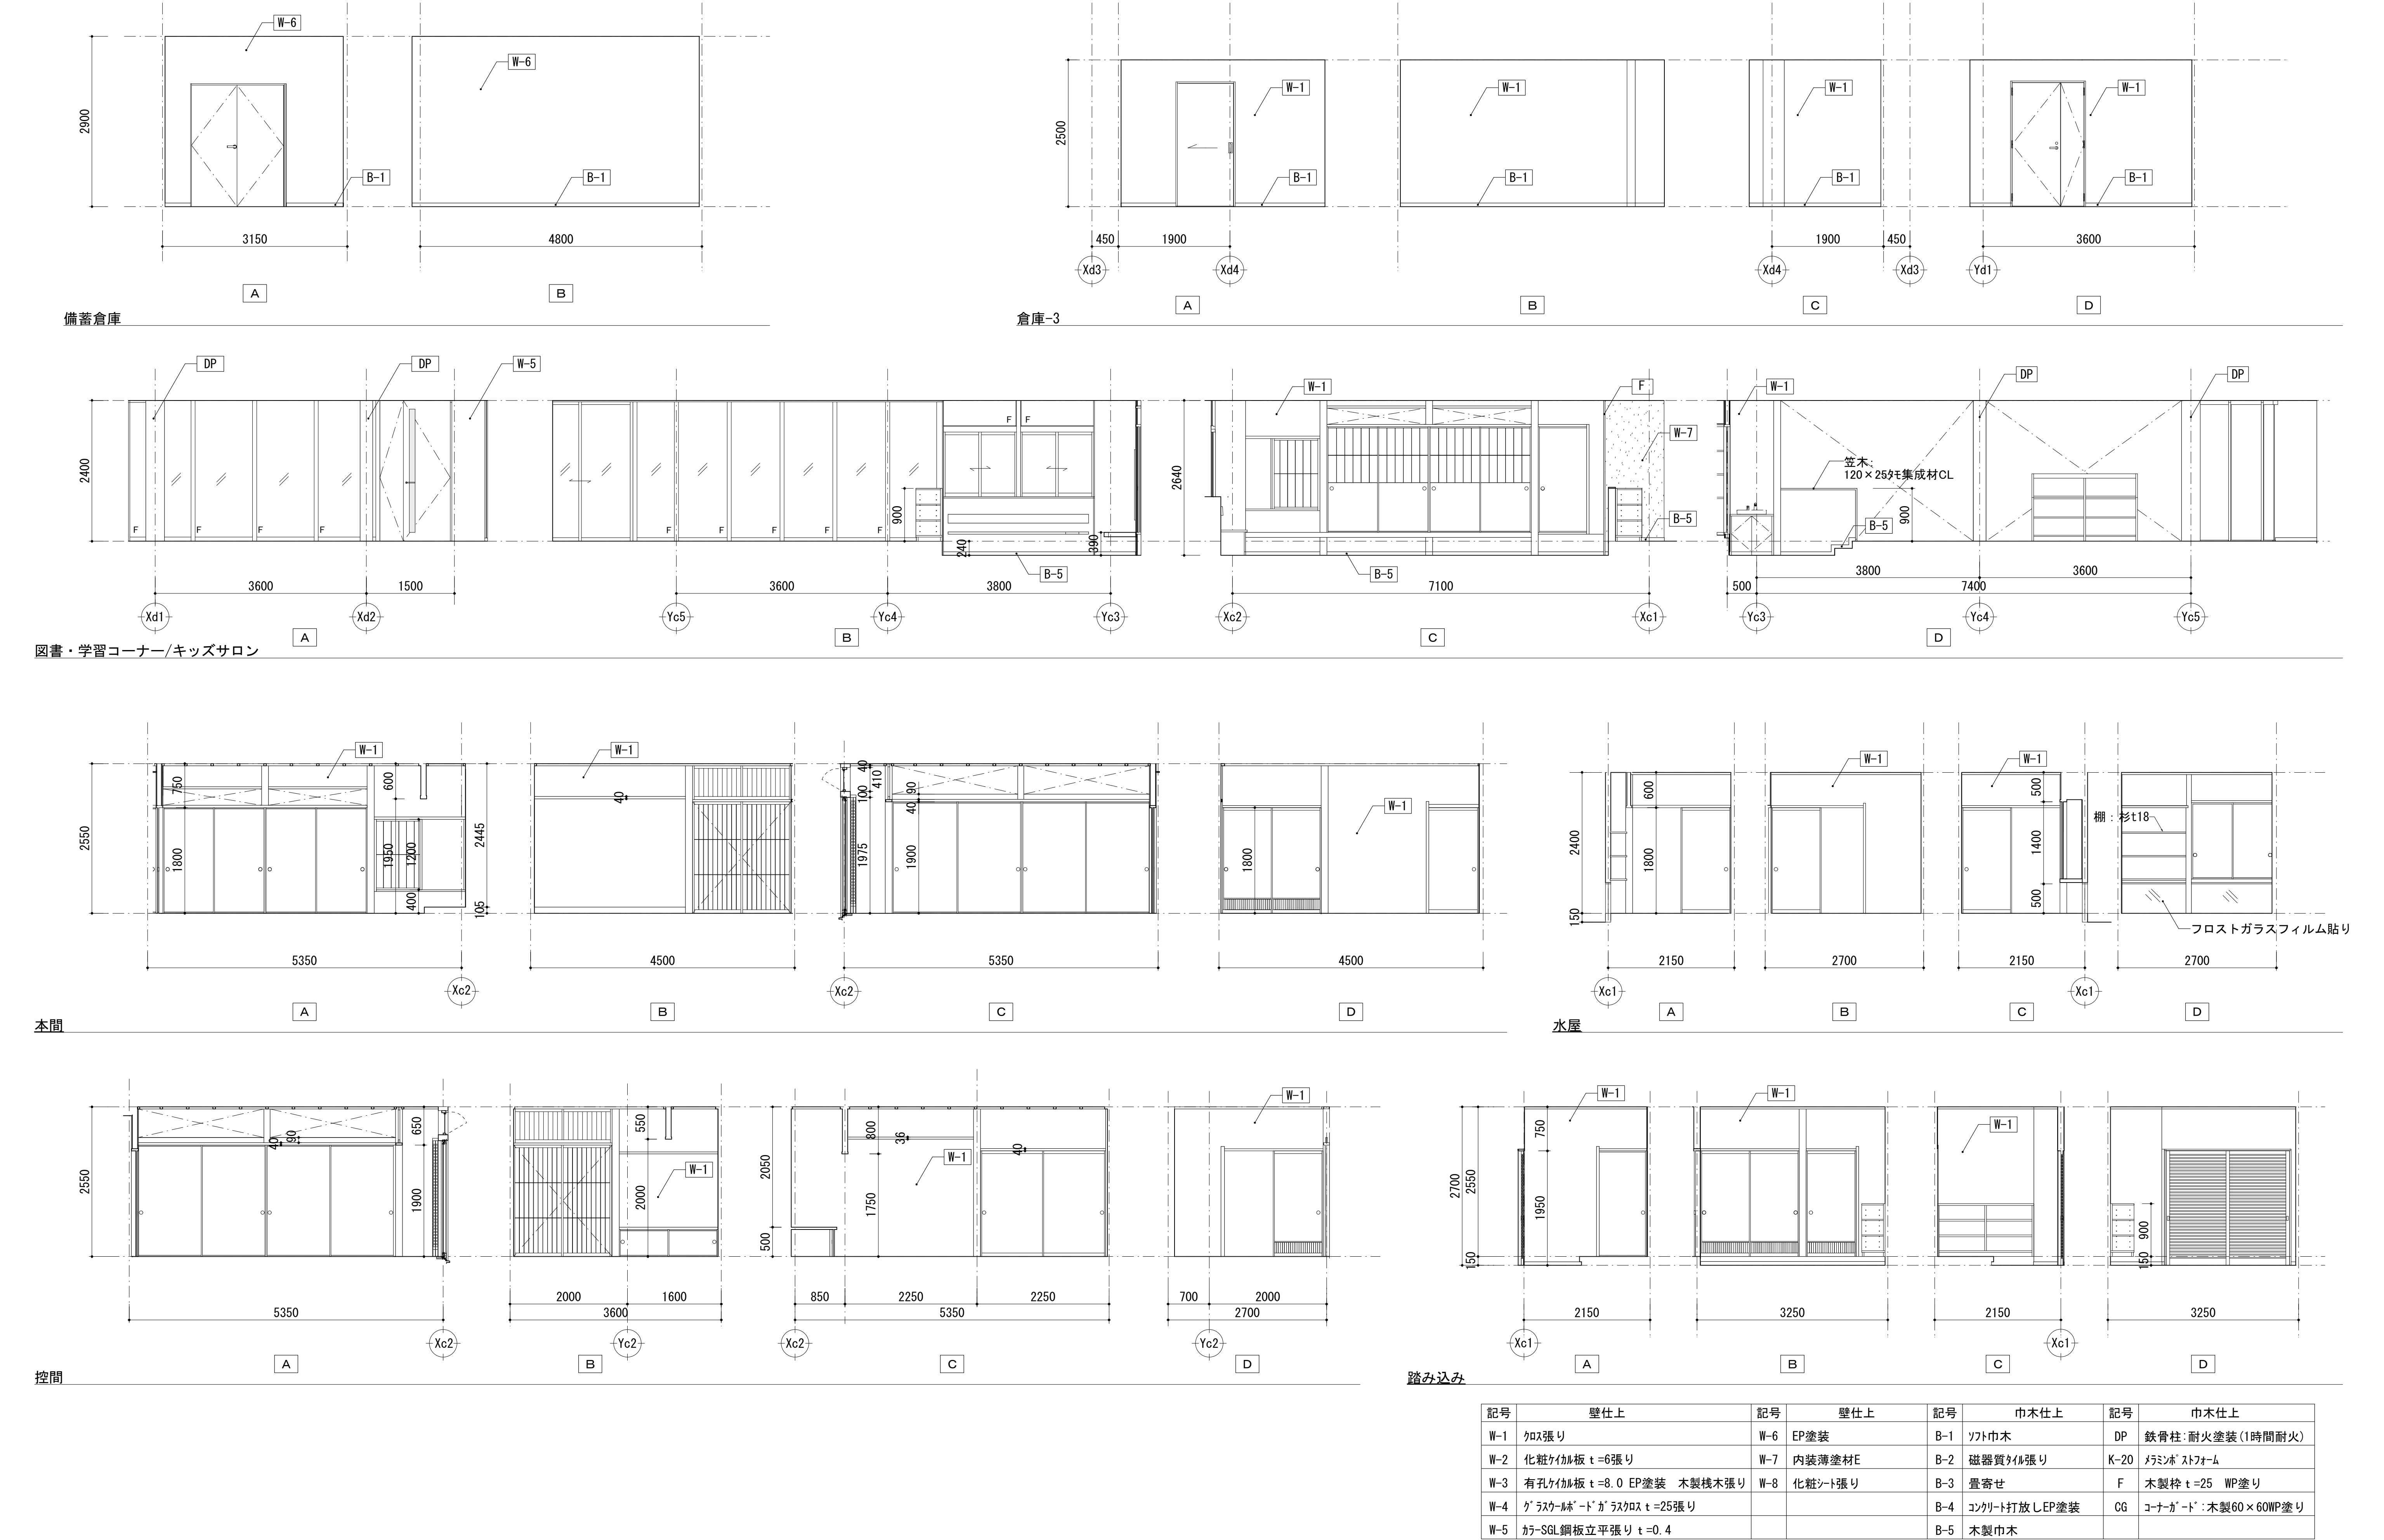


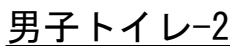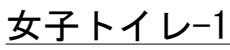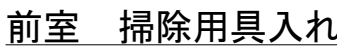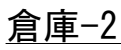


図面名称			展開図-5		管理建築士		一級建築士 登録第182130号 原 英高		A-26
Scale	(A1版) : 1 : 50		Date	2022. 03					
	(A3版) : 1 : 100								

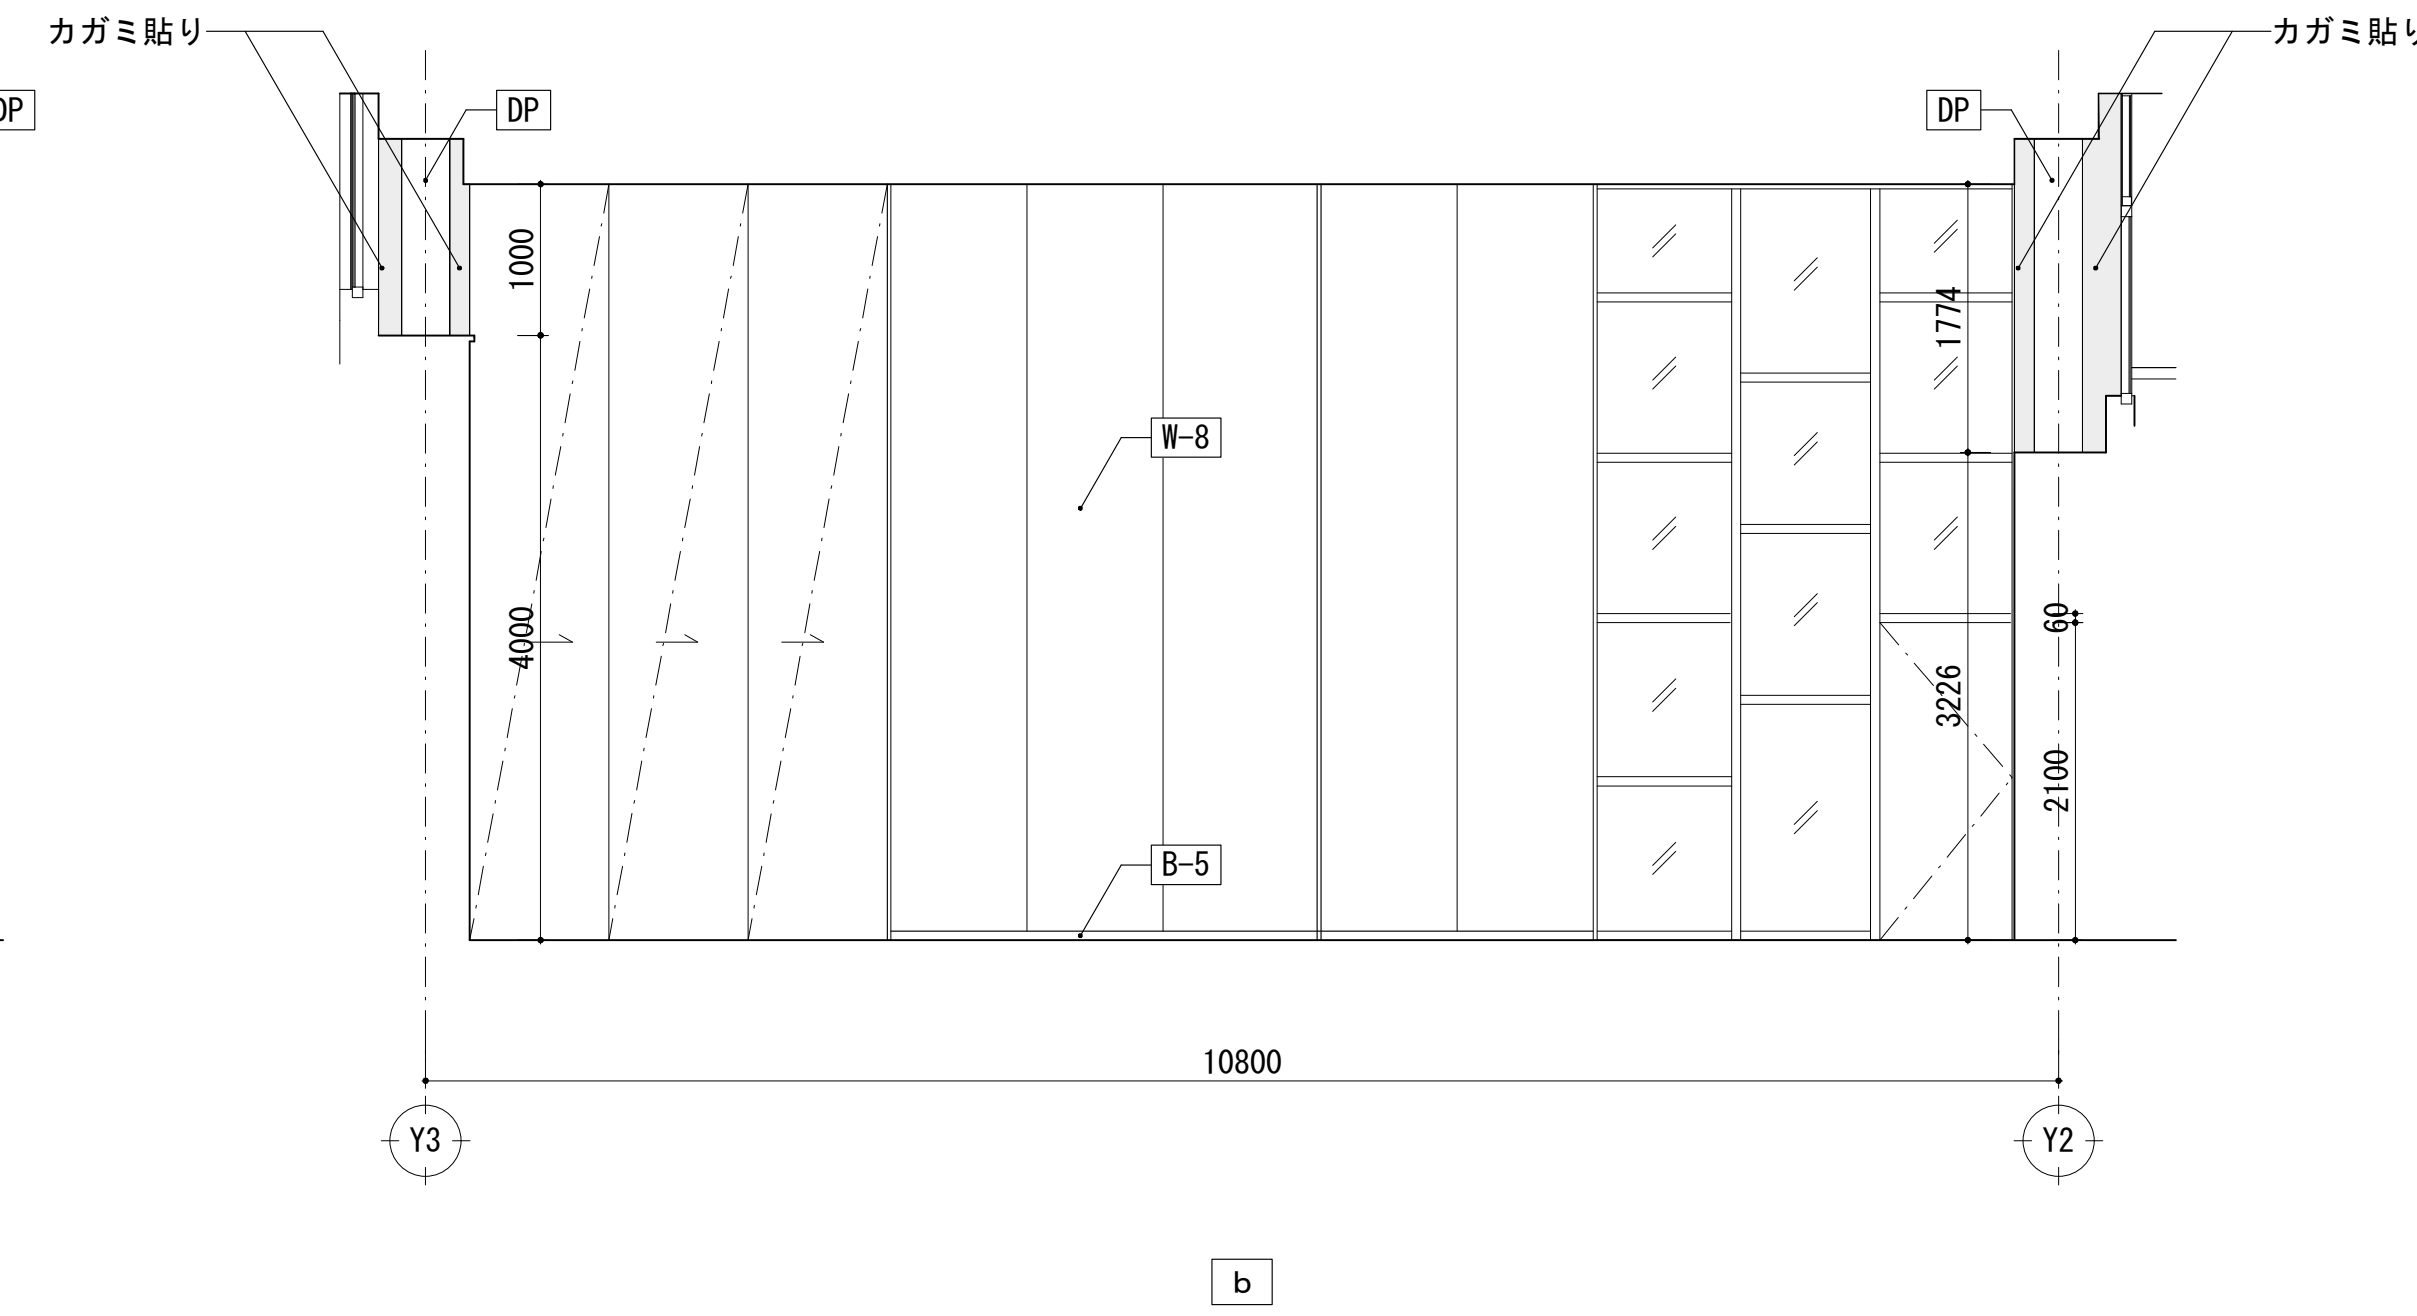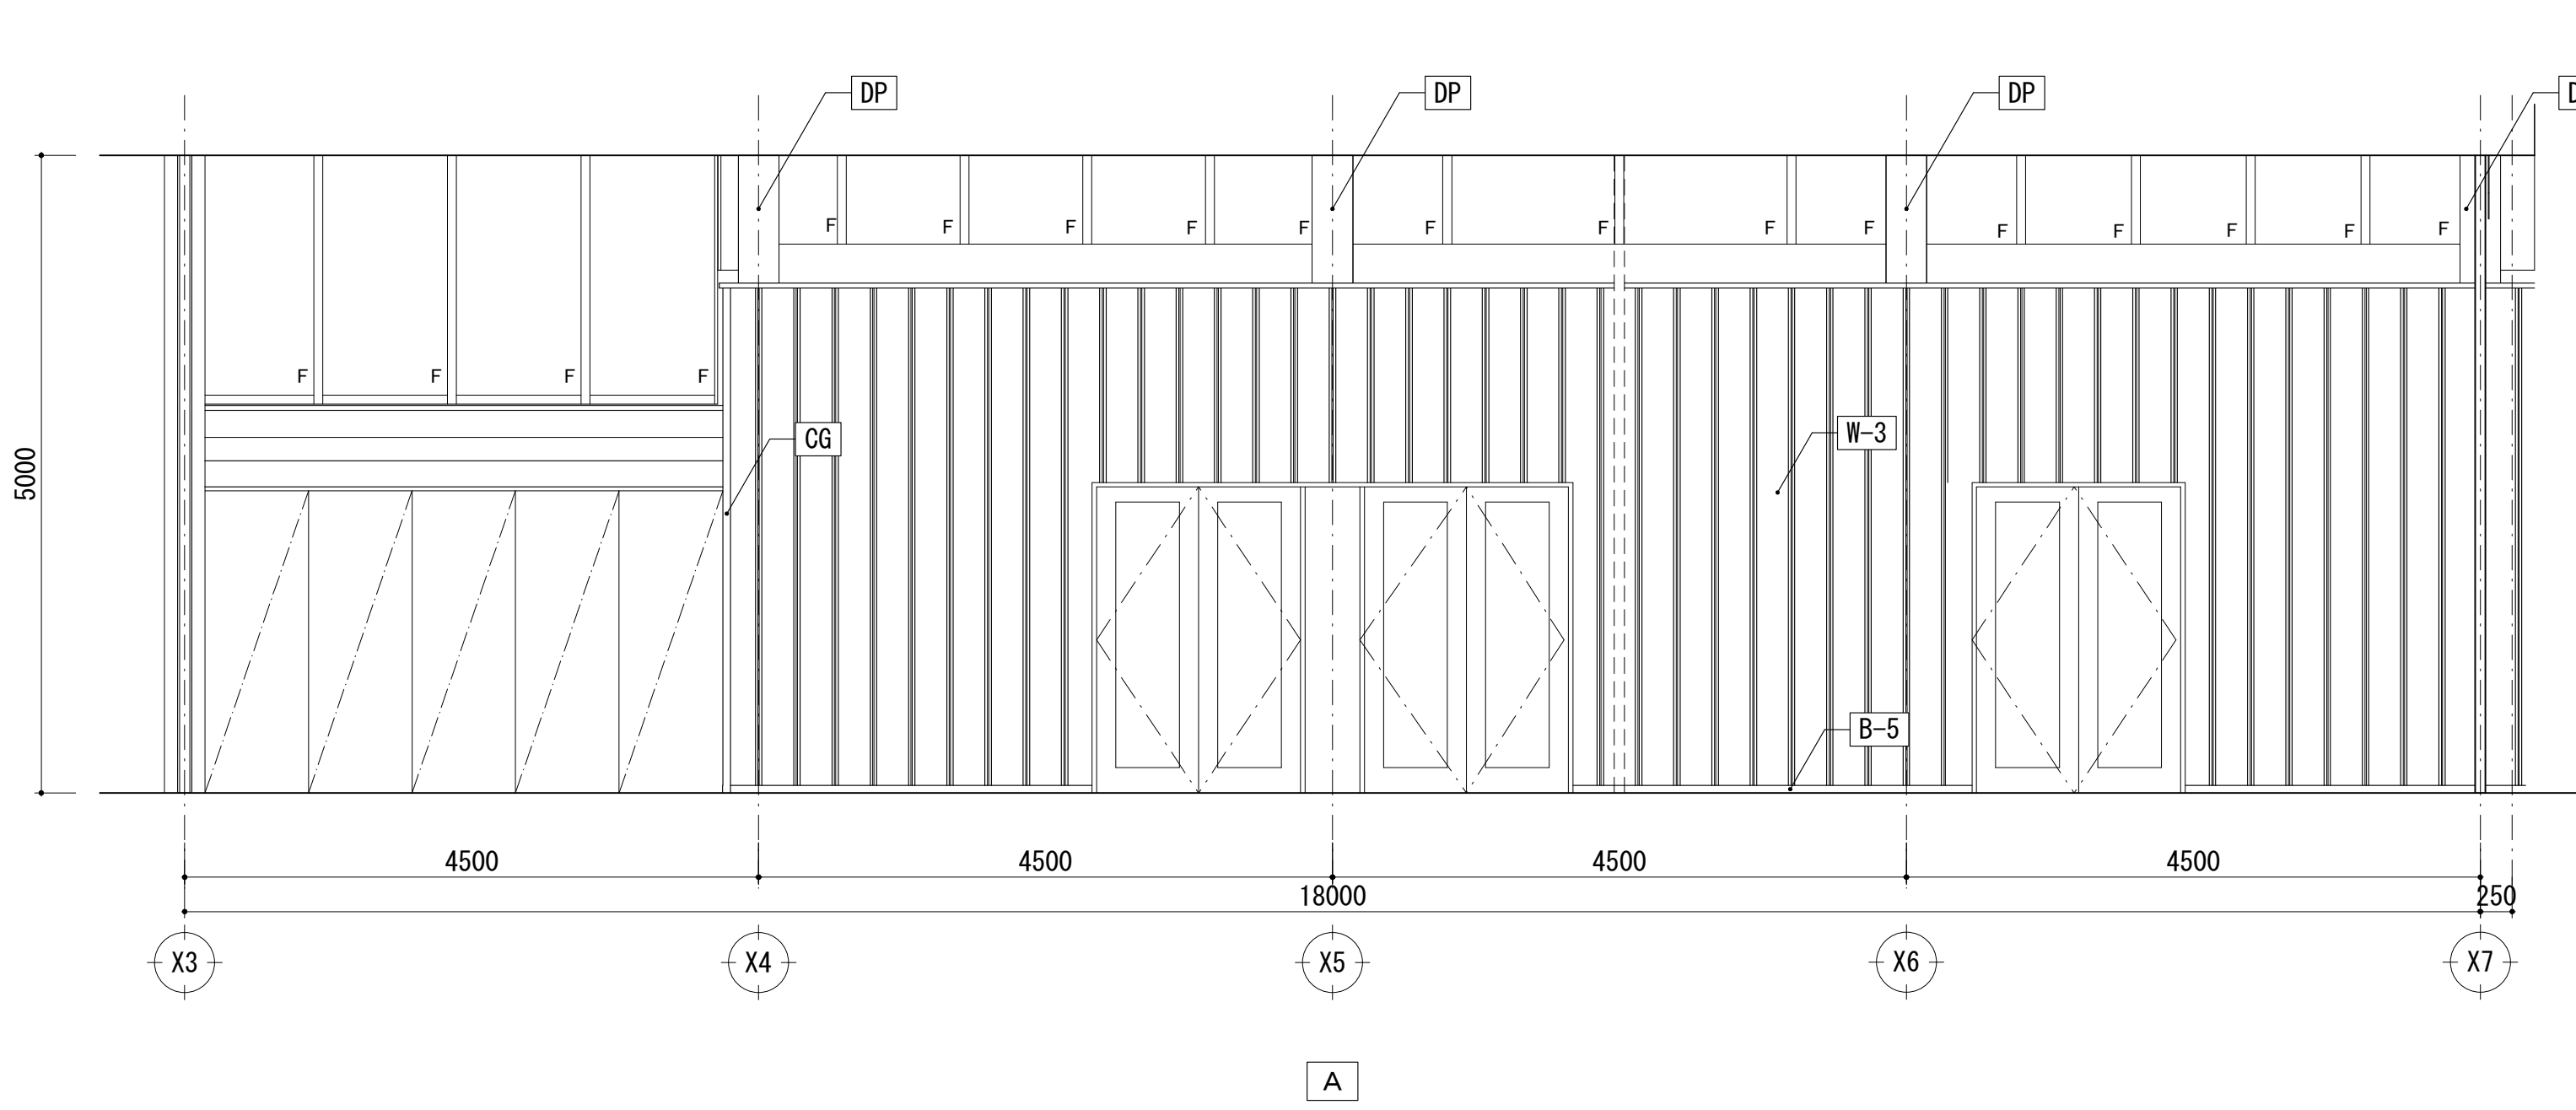


多目的ホール

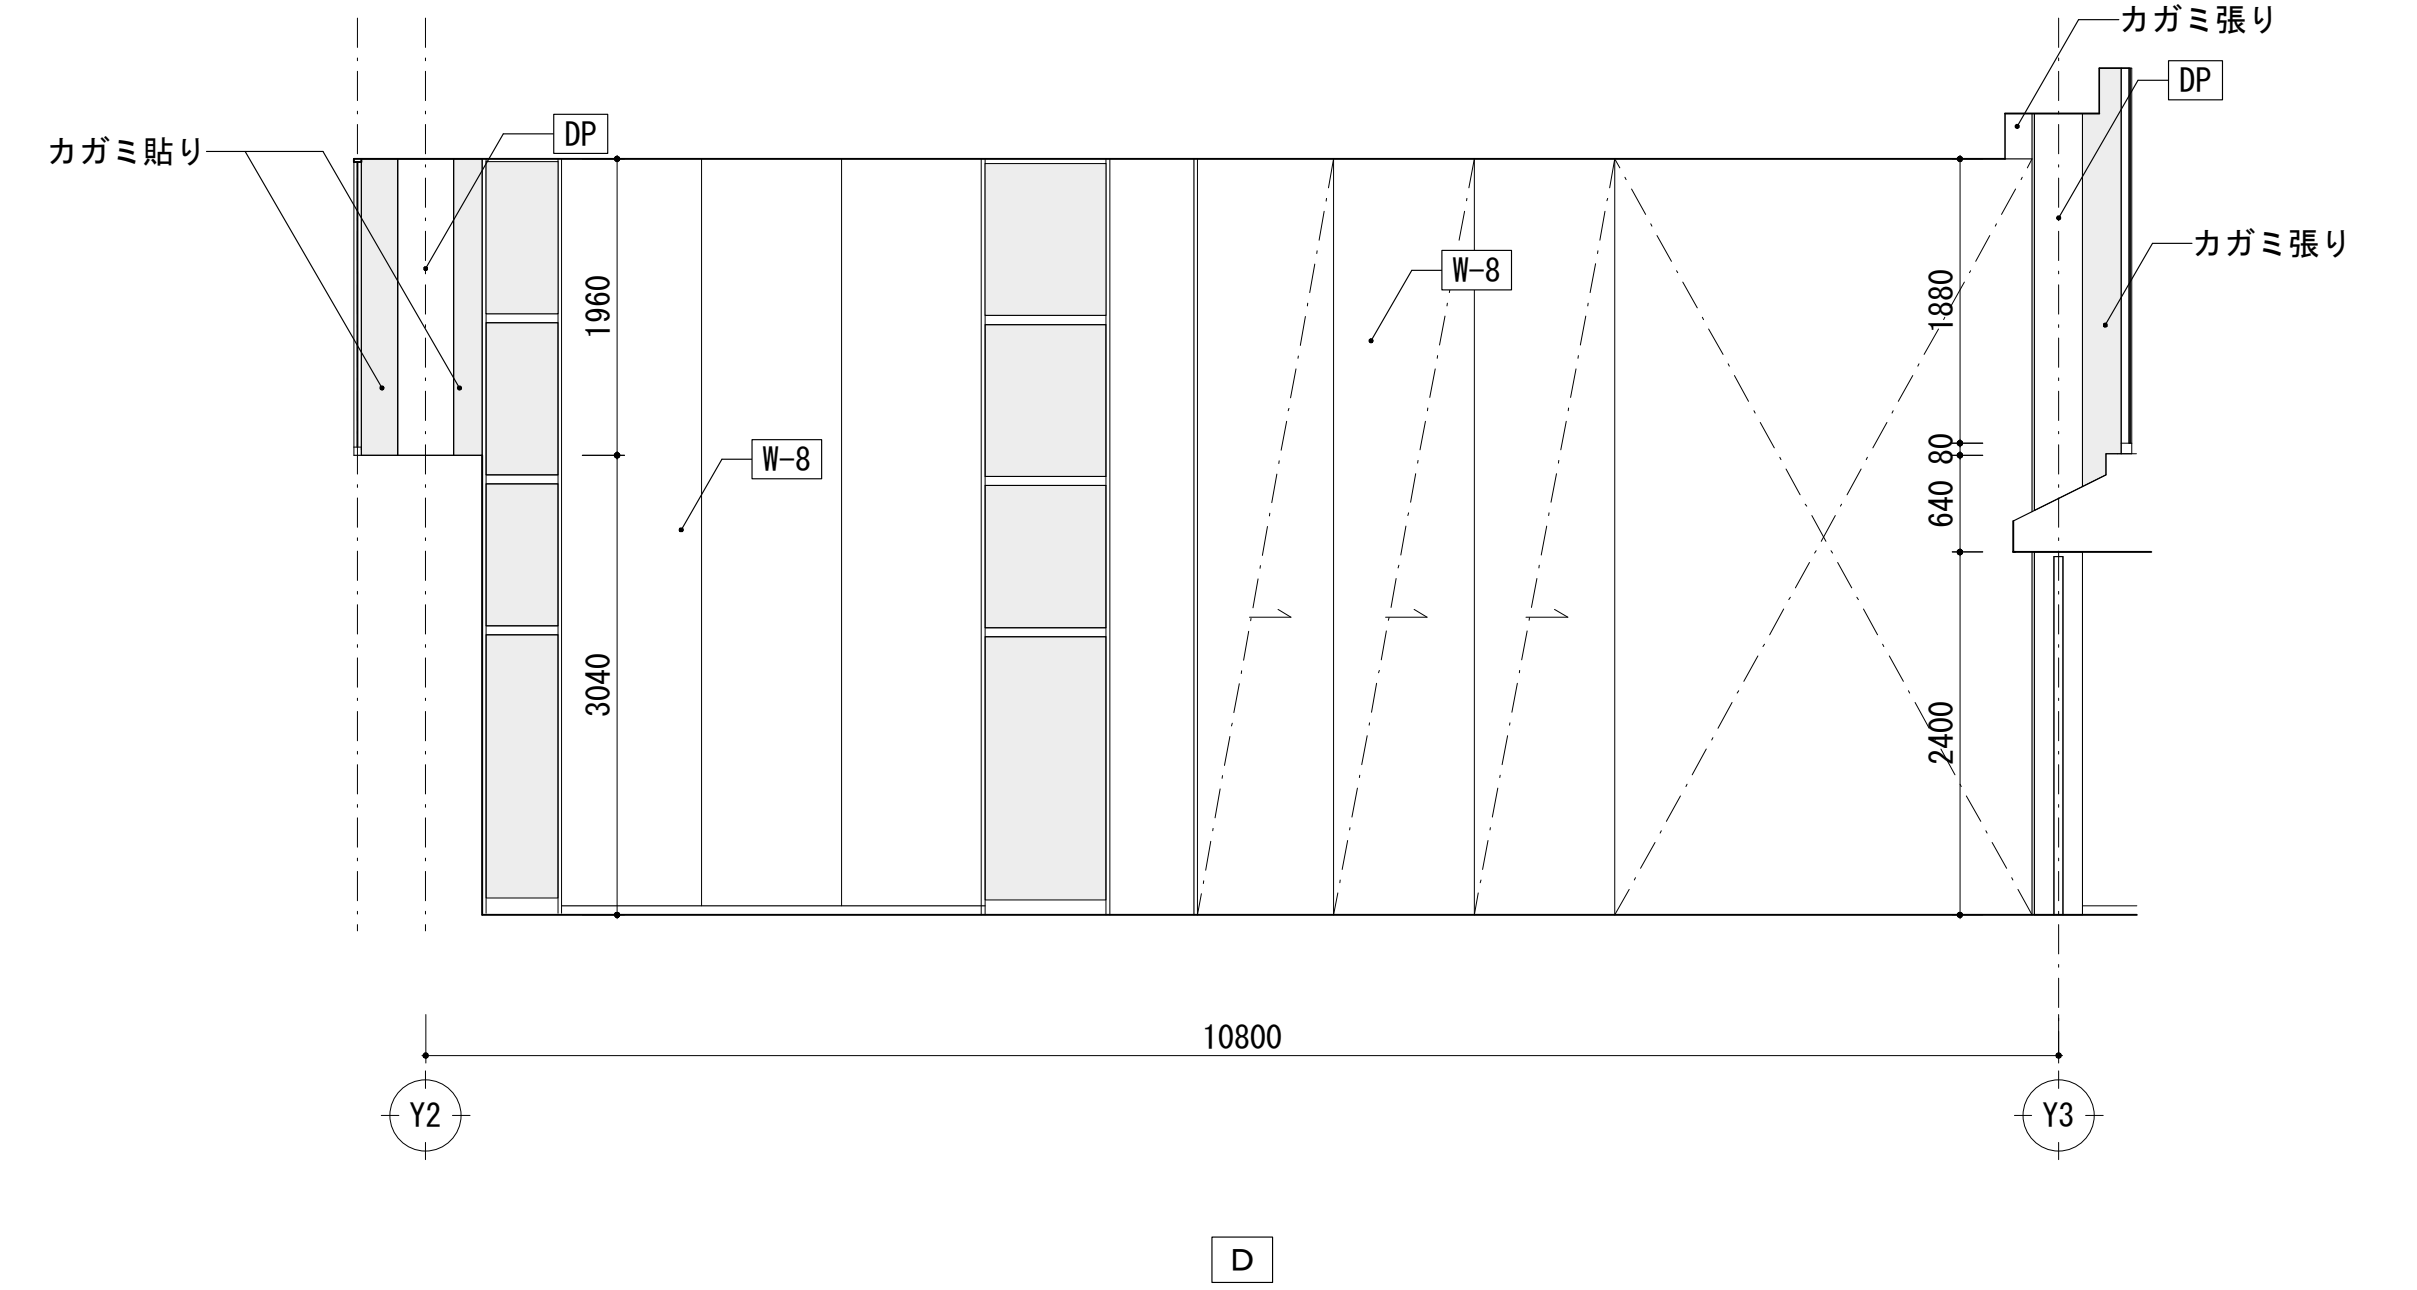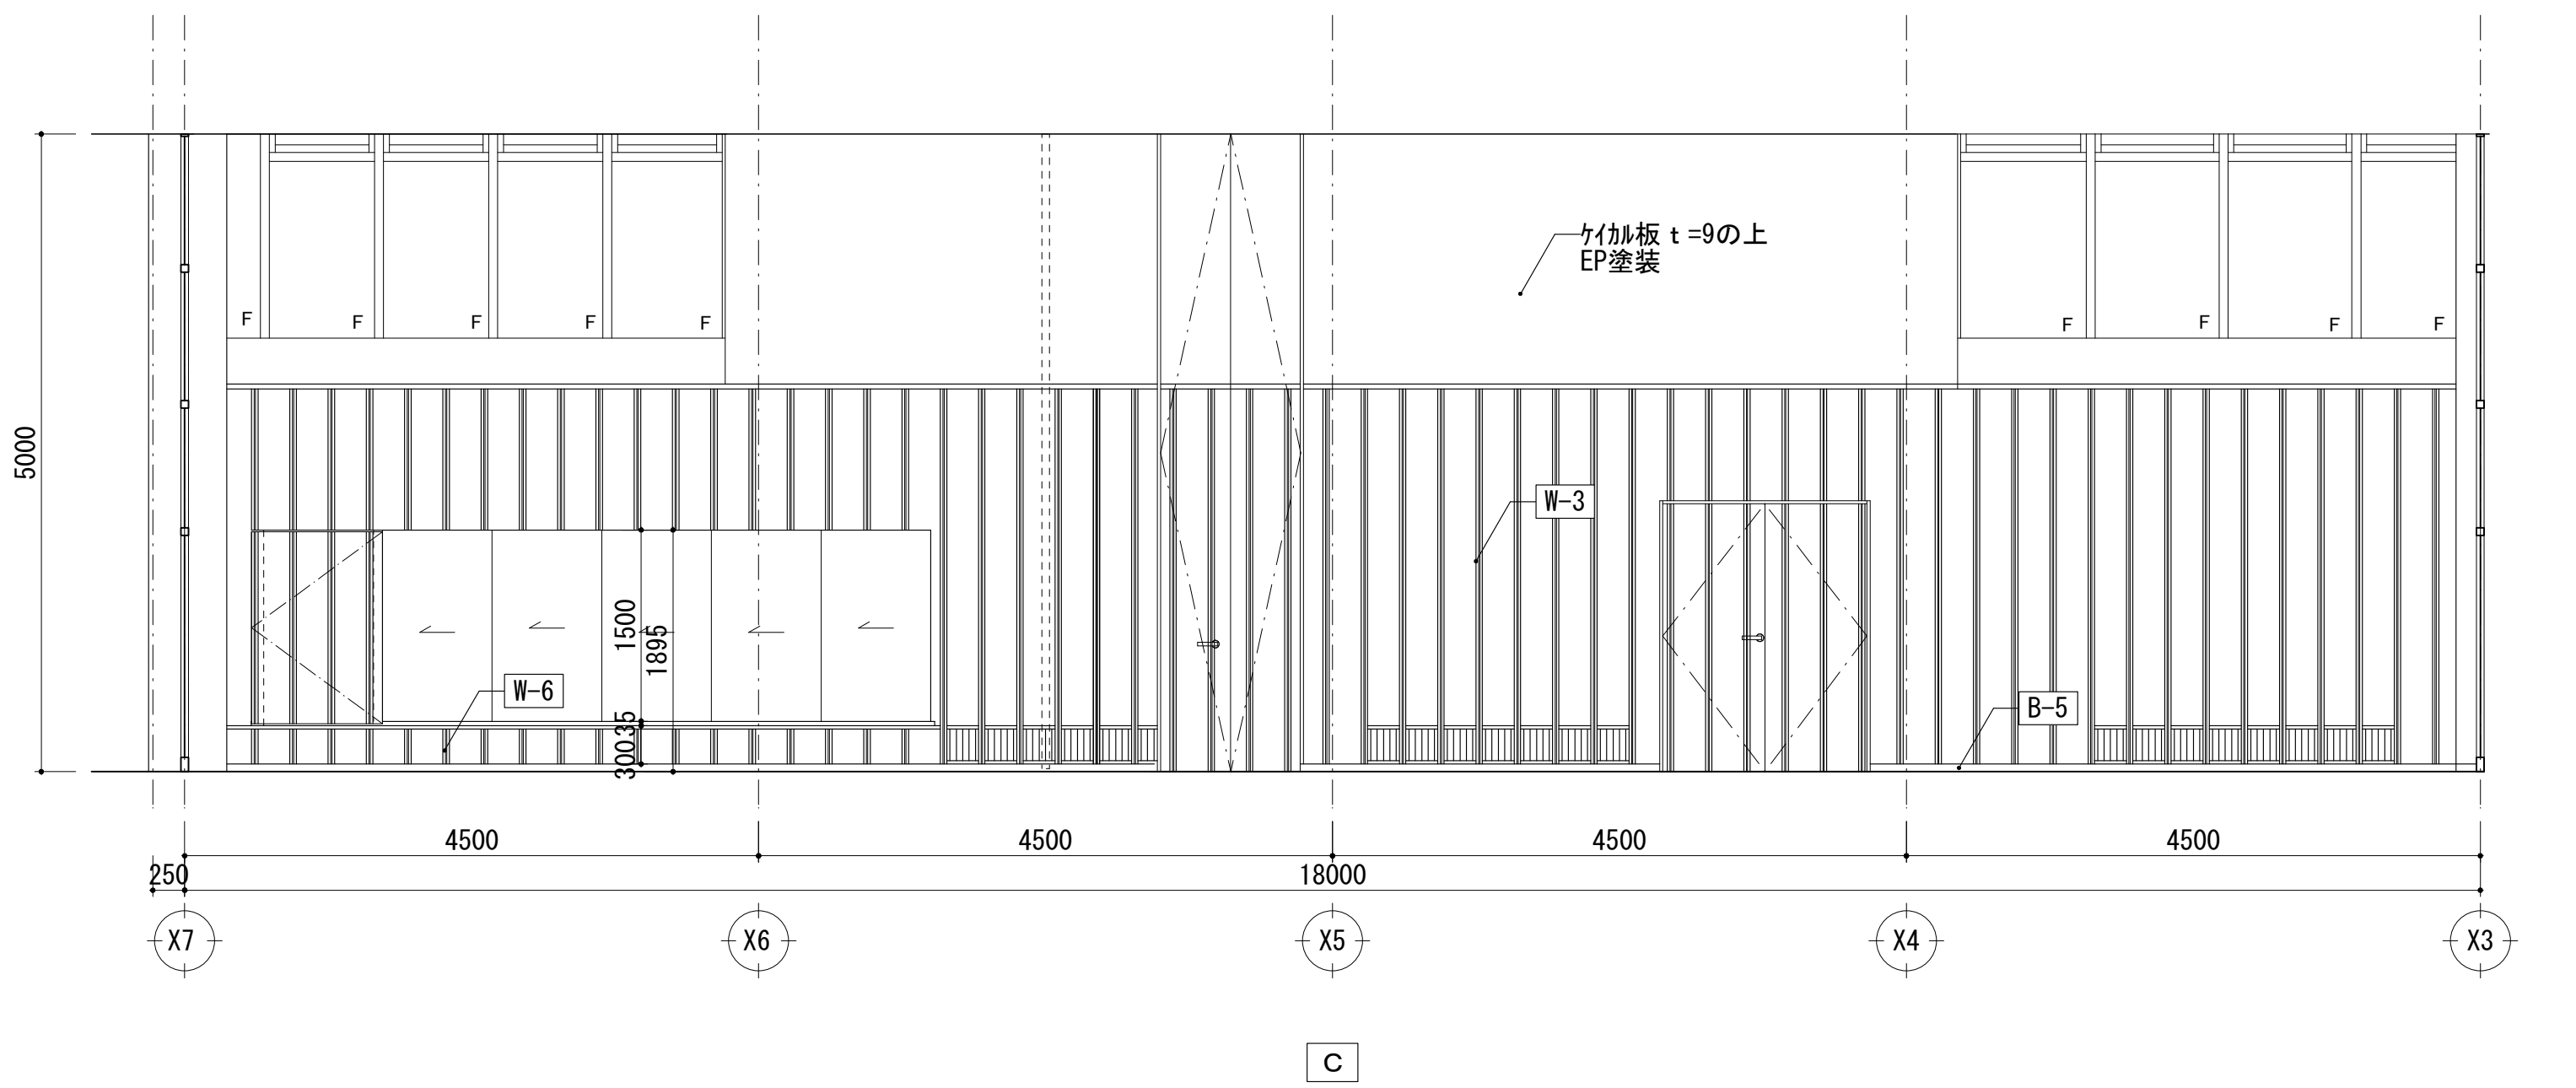



















記号	壁仕上	記号	壁仕上	記号	巾木仕上	記号	巾木仕上
W-1	クロス張り	W-6	EP塗装	B-1	ソフト巾木	DP	鉄骨柱:耐火塗装(1時間耐火)
W-2	化粧ケイカル板 t=6張り	W-7	内装薄塗材E	B-2	磁器質タイル張り	K-20	メラミンシートフォーム
W-3	有孔ケイカル板 t=8.0 EP塗装 木製棧木張り	W-8	化粧シート張り	B-3	畳寄せ	F	木製枠 t=25 WP塗り
W-4	ガラスケルボード'ガラスクロス t=25張り			B-4	コンクリート打放しEP塗装	CG	コーナーガード:木製60×60WP塗り
W-5	カー-SGL鋼板立平張り t=0.4			B-5	木製巾木		

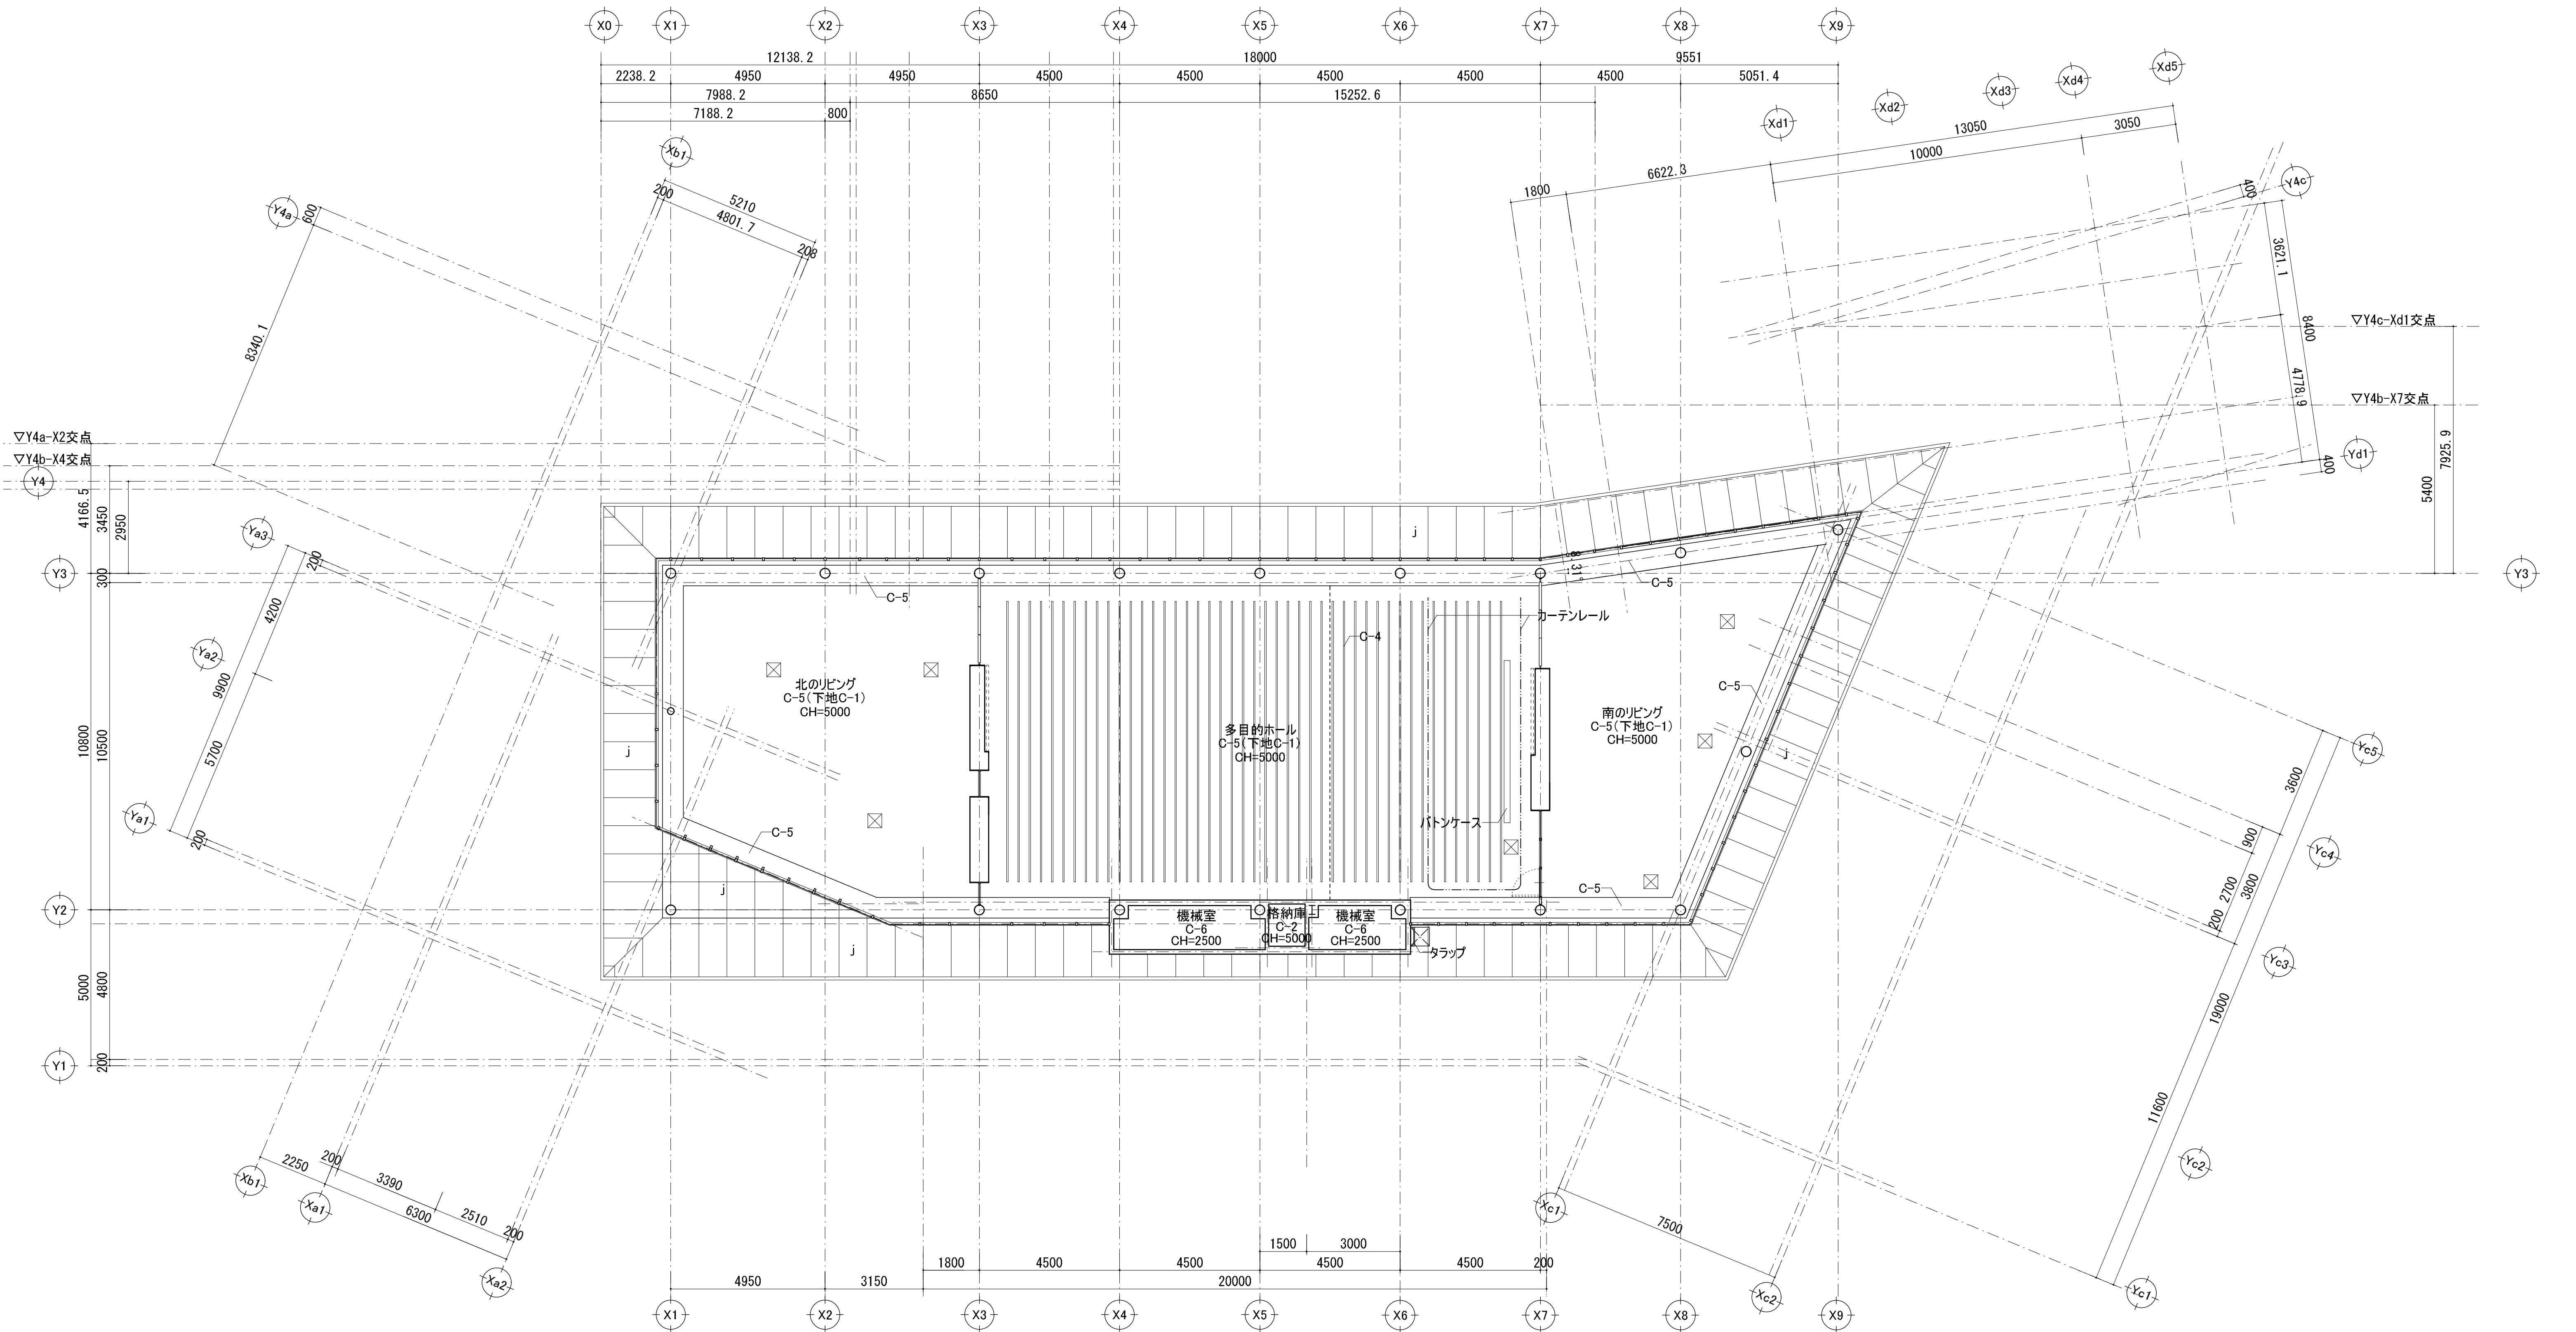

天井仕上表				
符号	仕上	下地	符号	仕上
C-1	岩綿吸音板 t=9	LGS19/PB t=9.5	j	ケイカル板=6.0 EP塗
C-2	化粧石膏ボード t=9.5	LGS19	CB	カーテンボックス 木製 150×150 SGP塗
C-3	クロス貼り AA級	LGS19/PB t=9.5	PR	ビクチャーレール
C-4	アルミルーバー天井	LGS19/PB t=9.5		
C-5	EP塗装	LGS19/PB t=9.5	☒	天井点検口 450□ 55ヶ所
C-6	ガラス繊維強化プラスチック板 t=25	LGS19/PB t=9.5		
















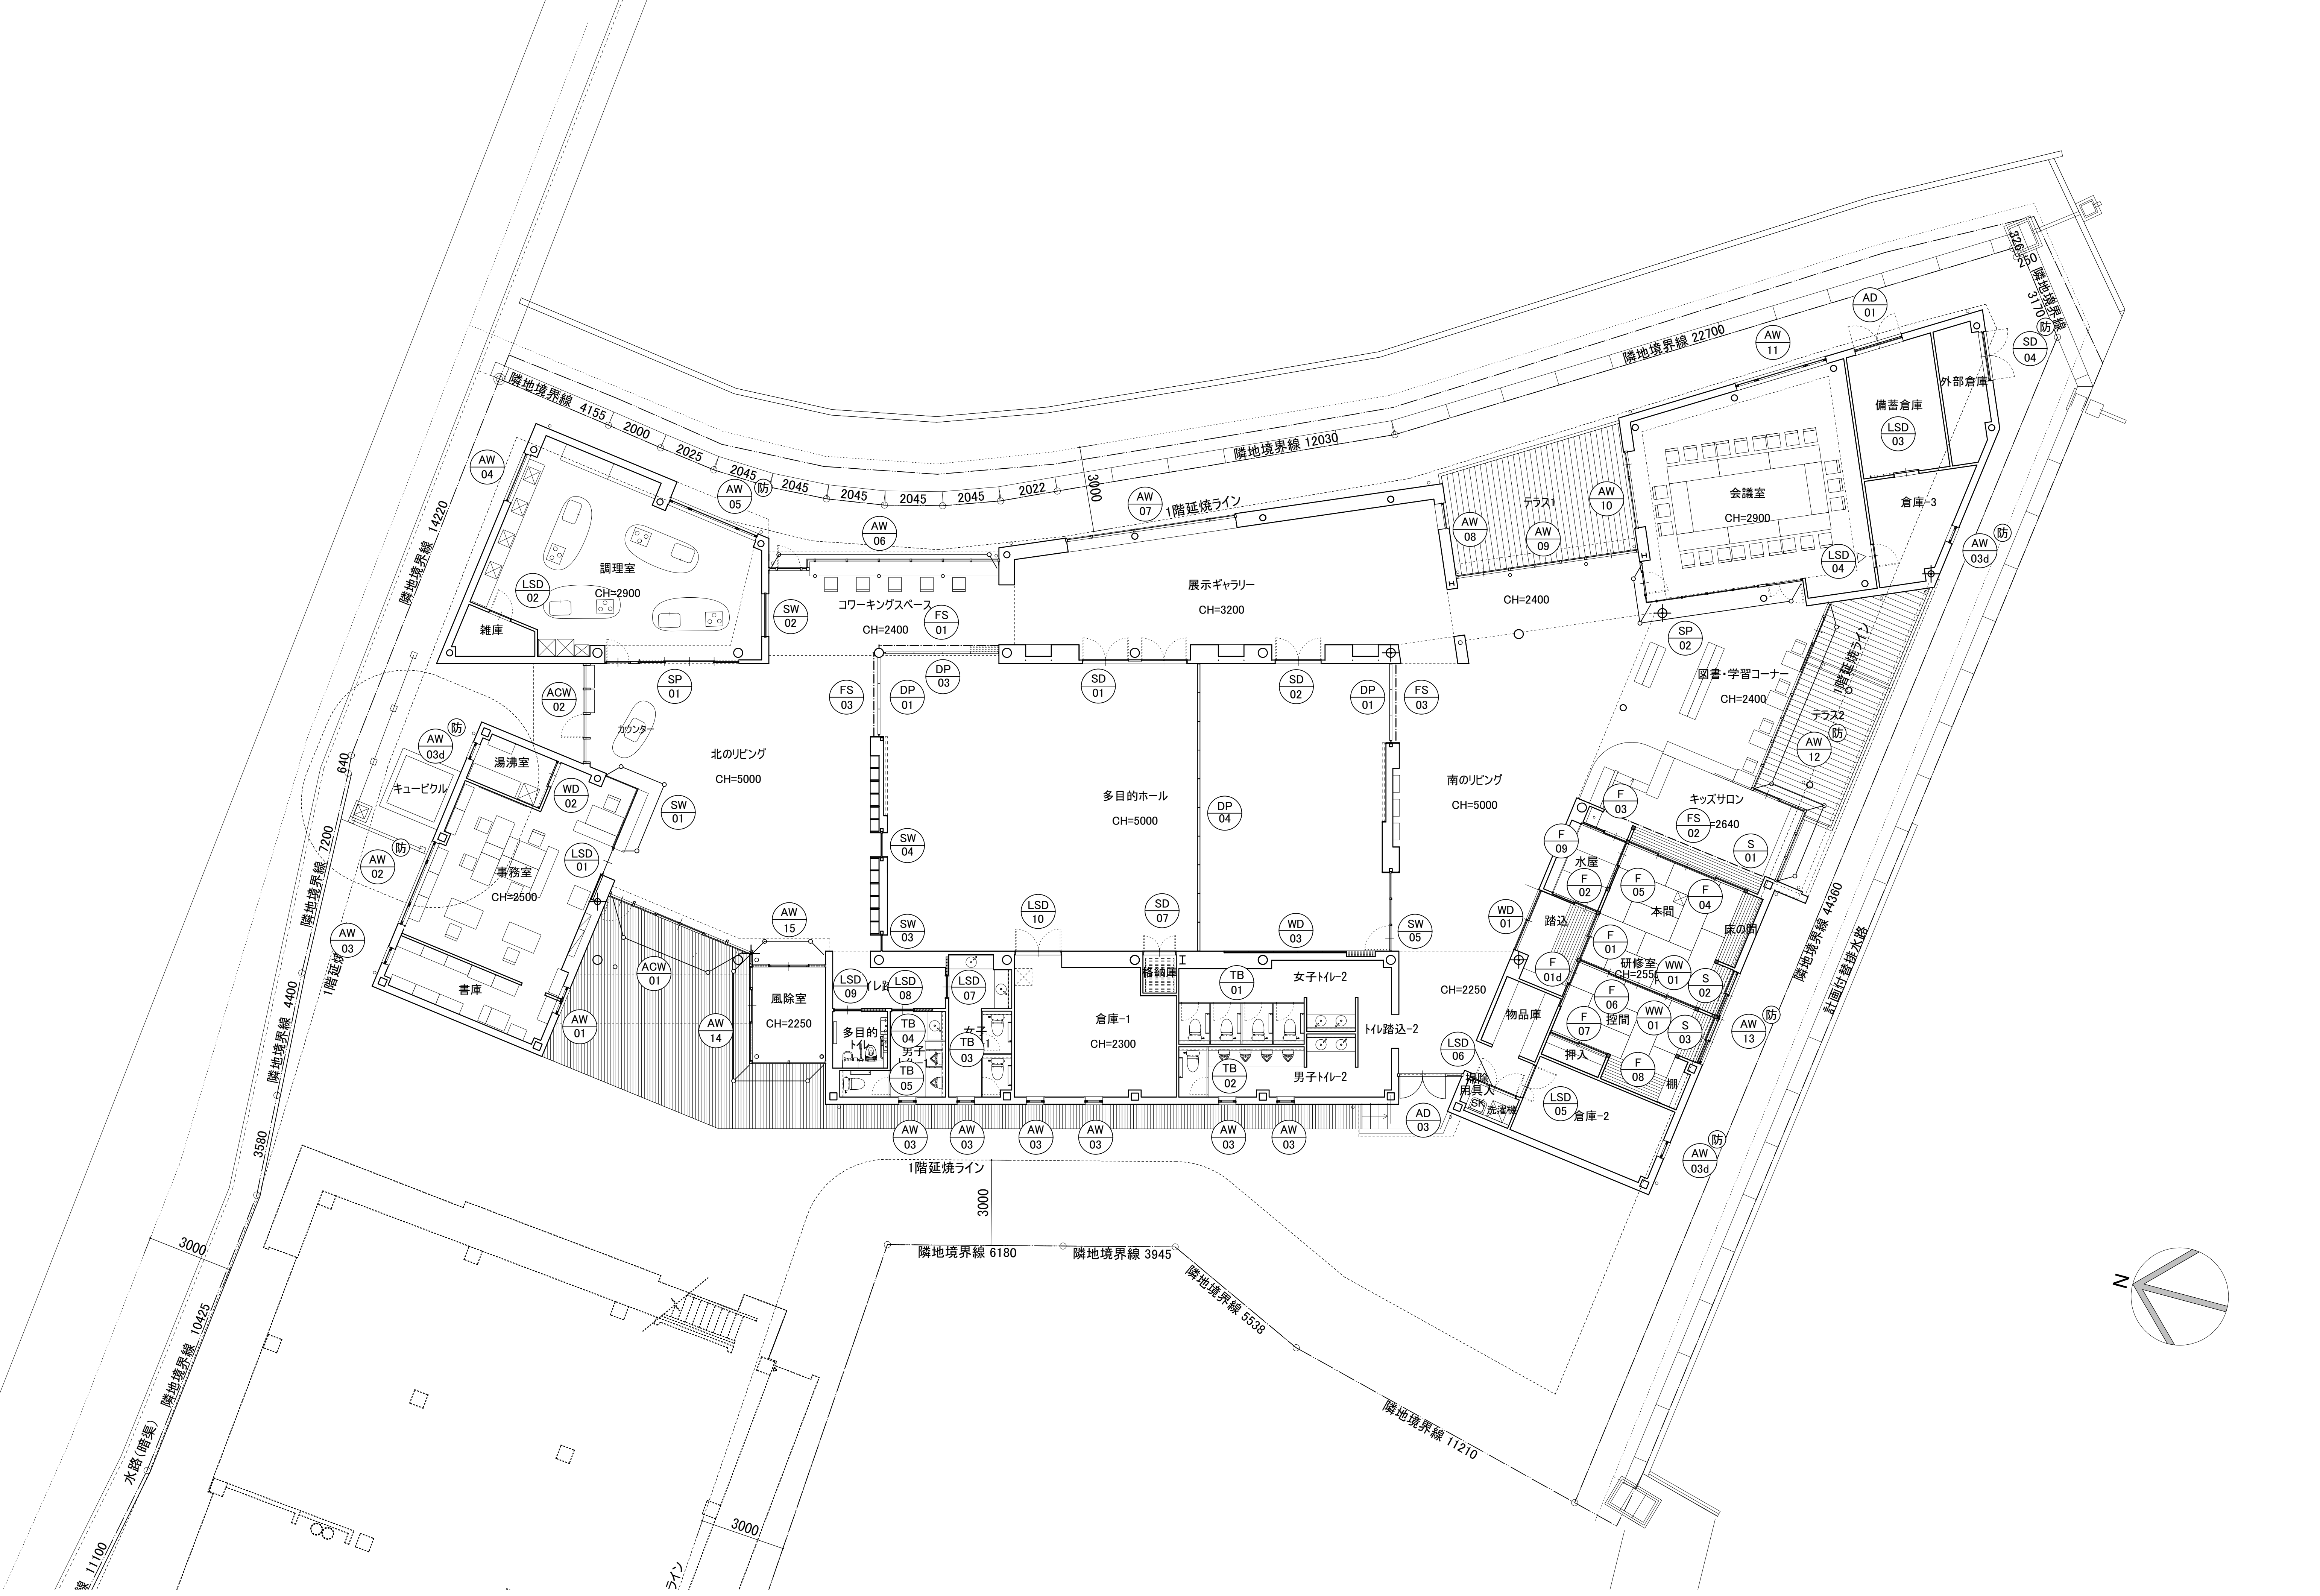


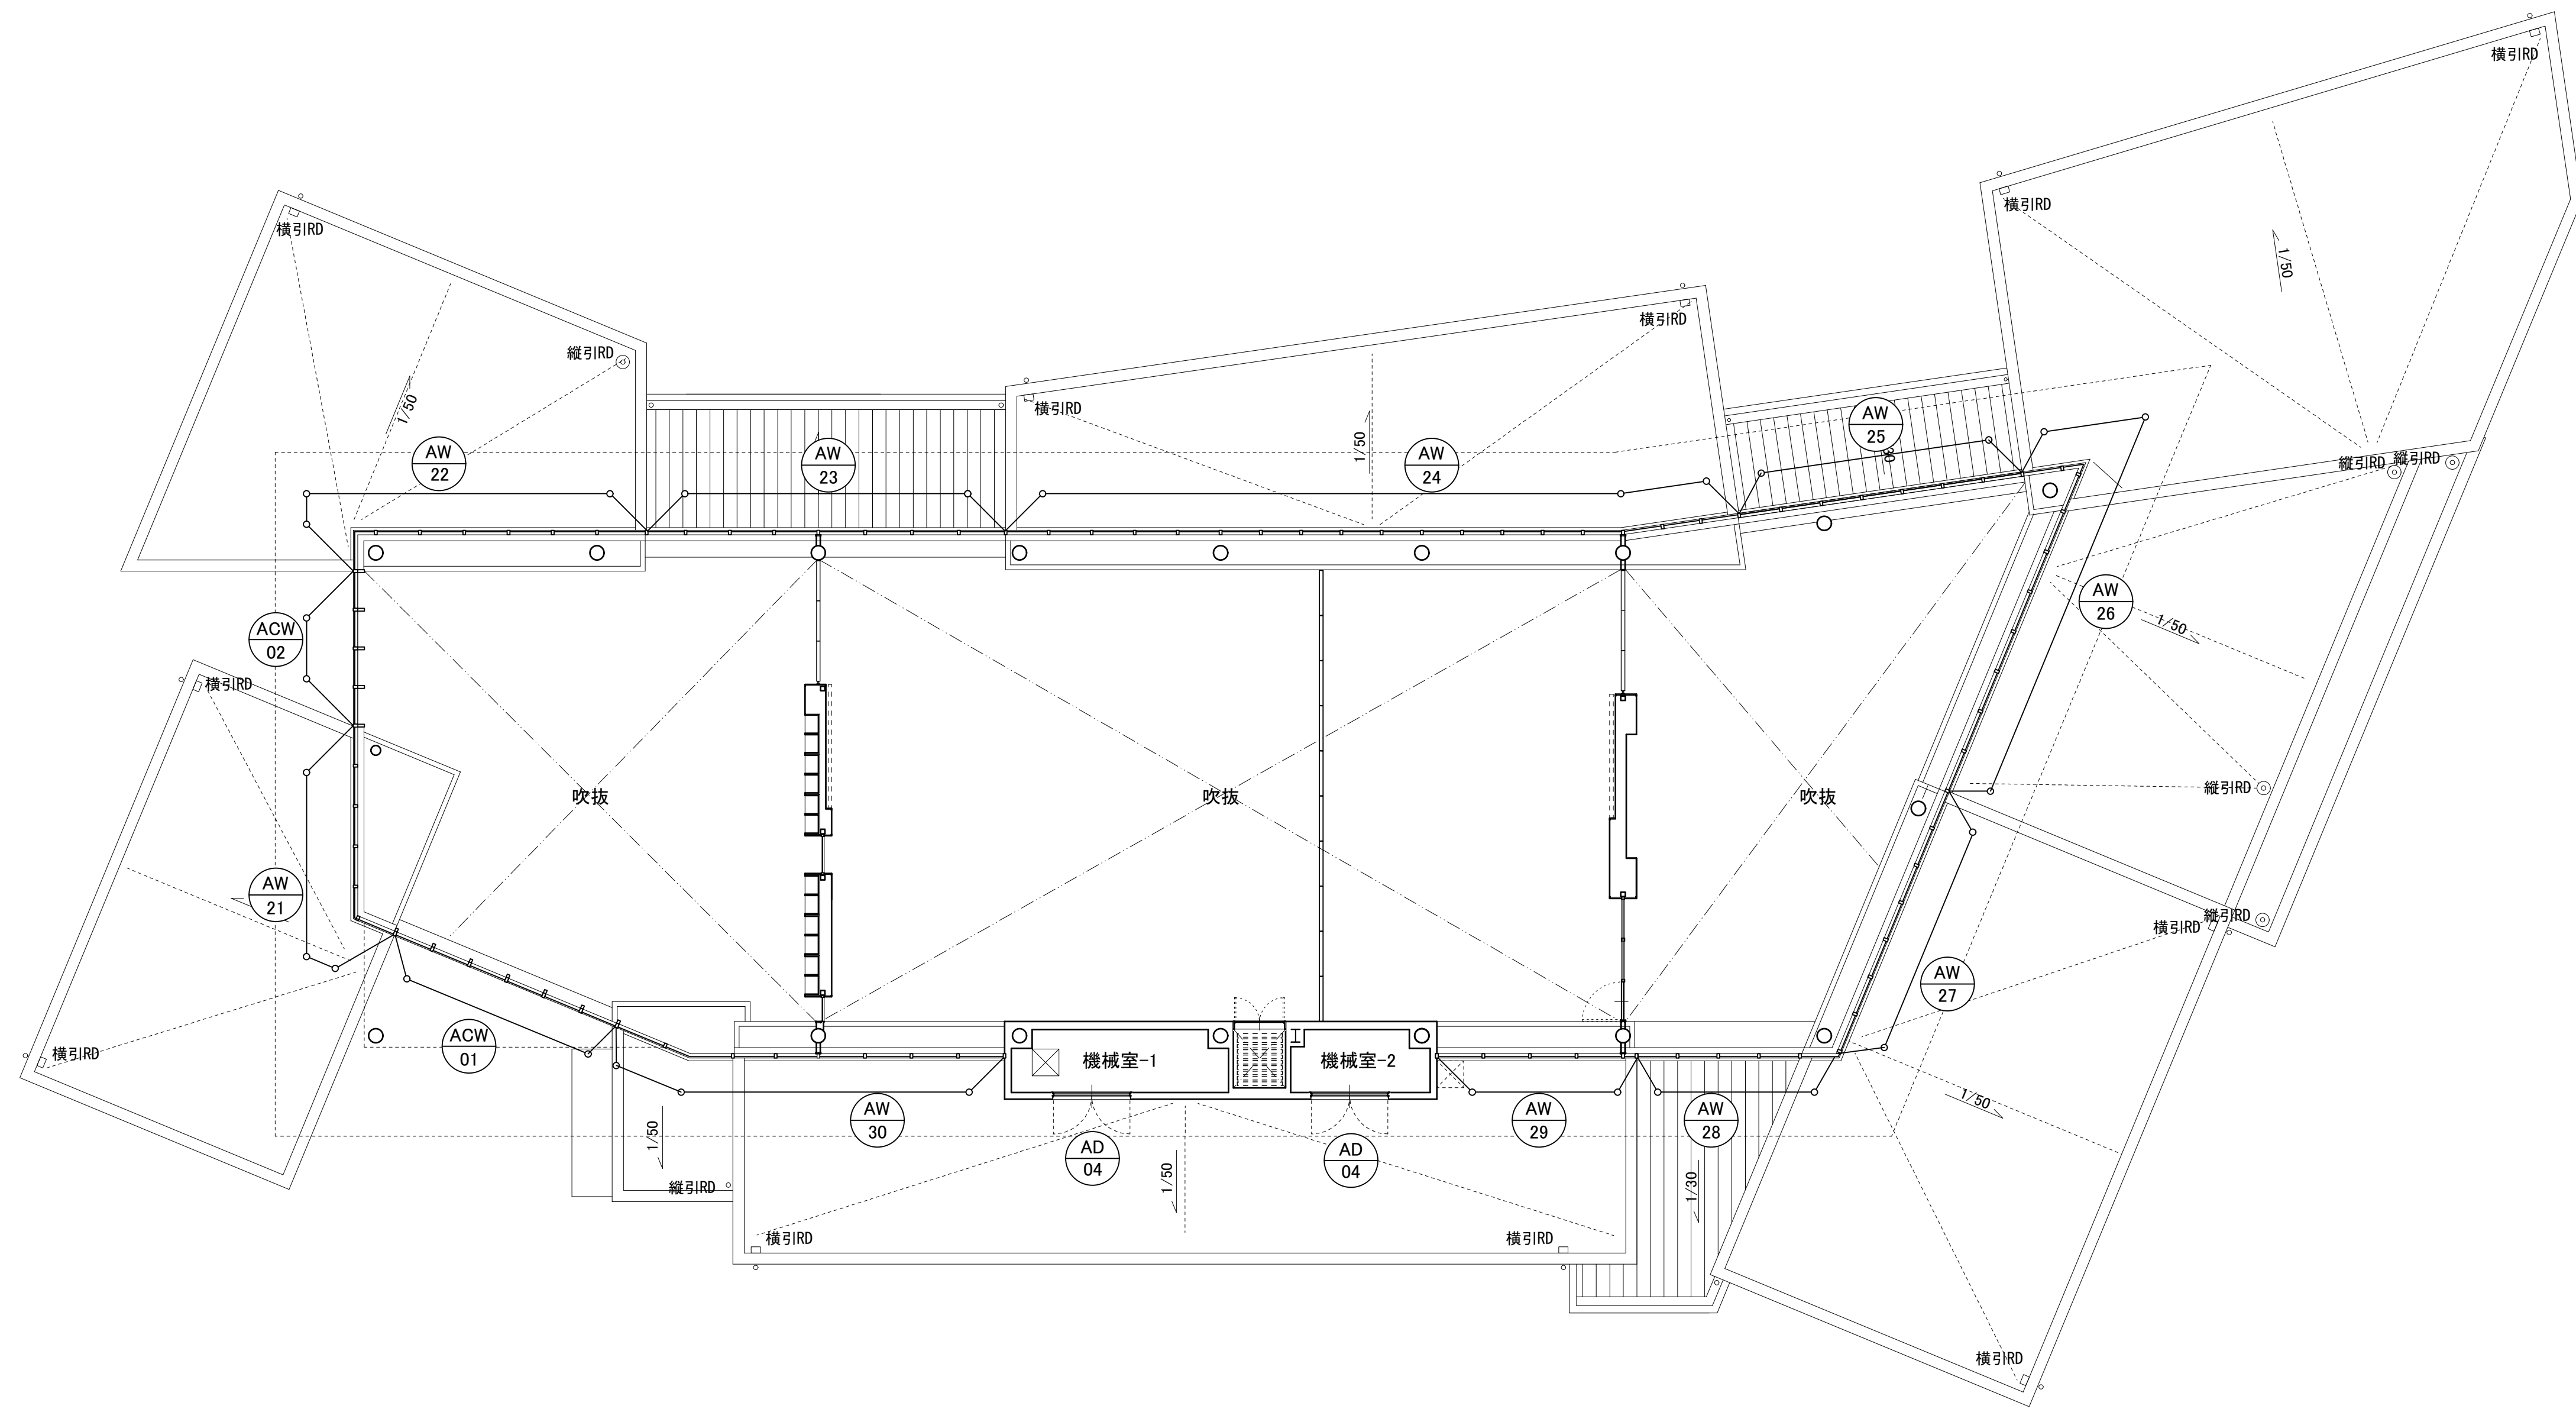

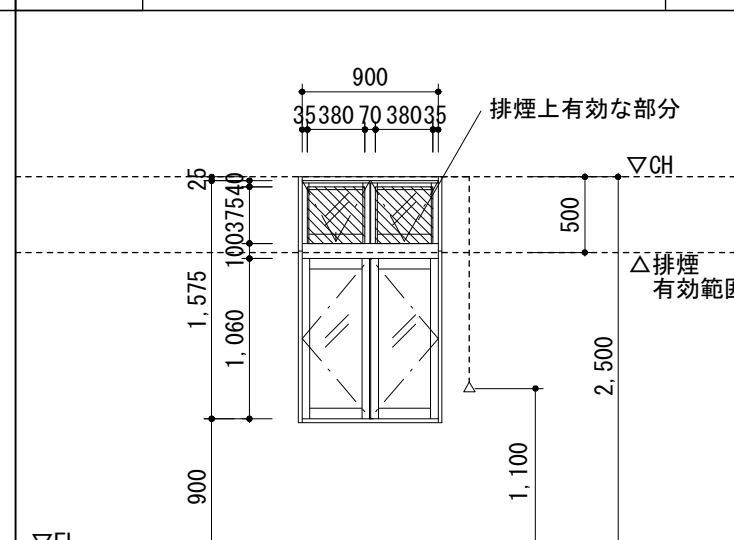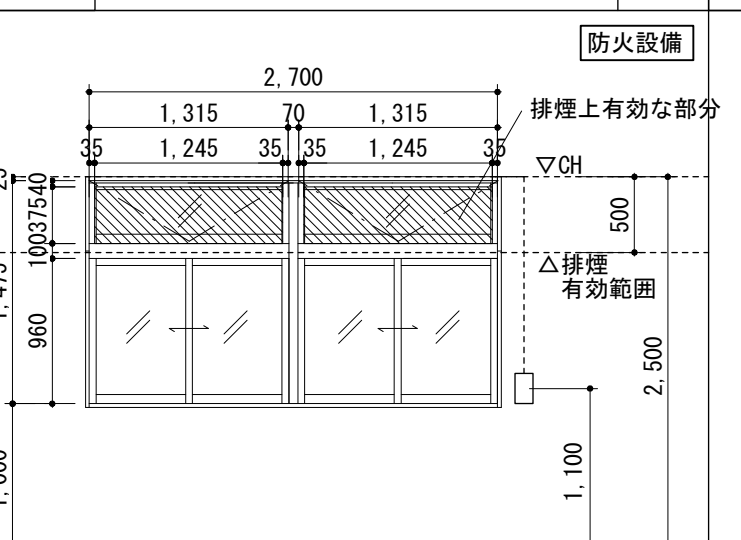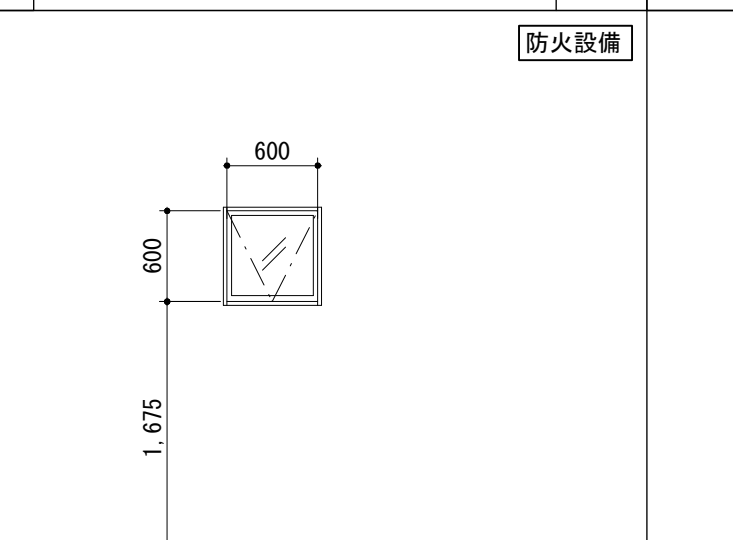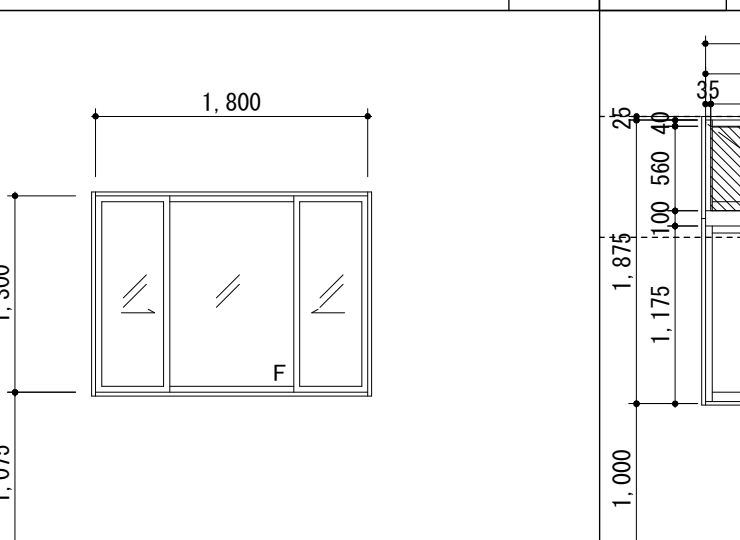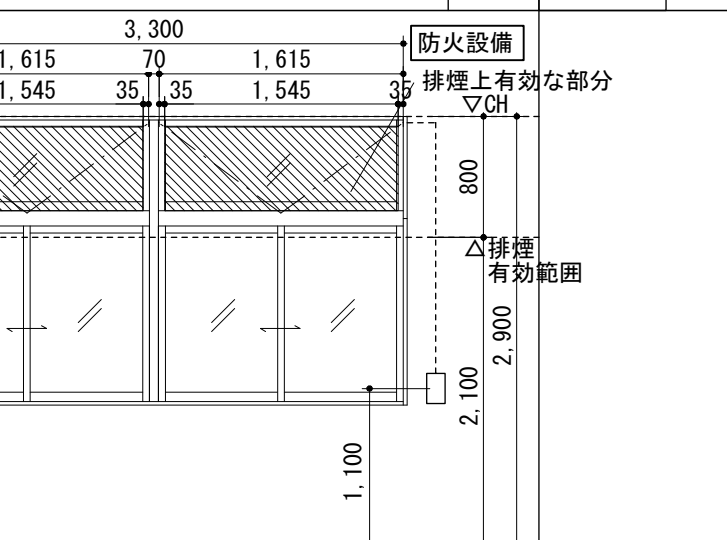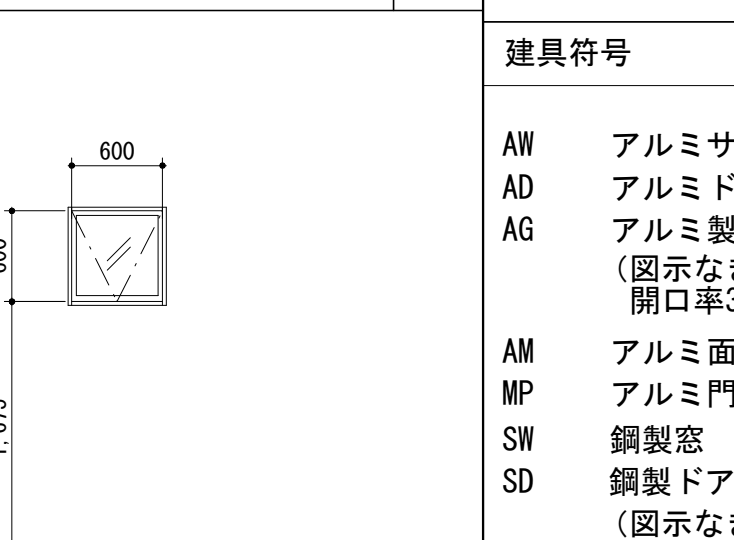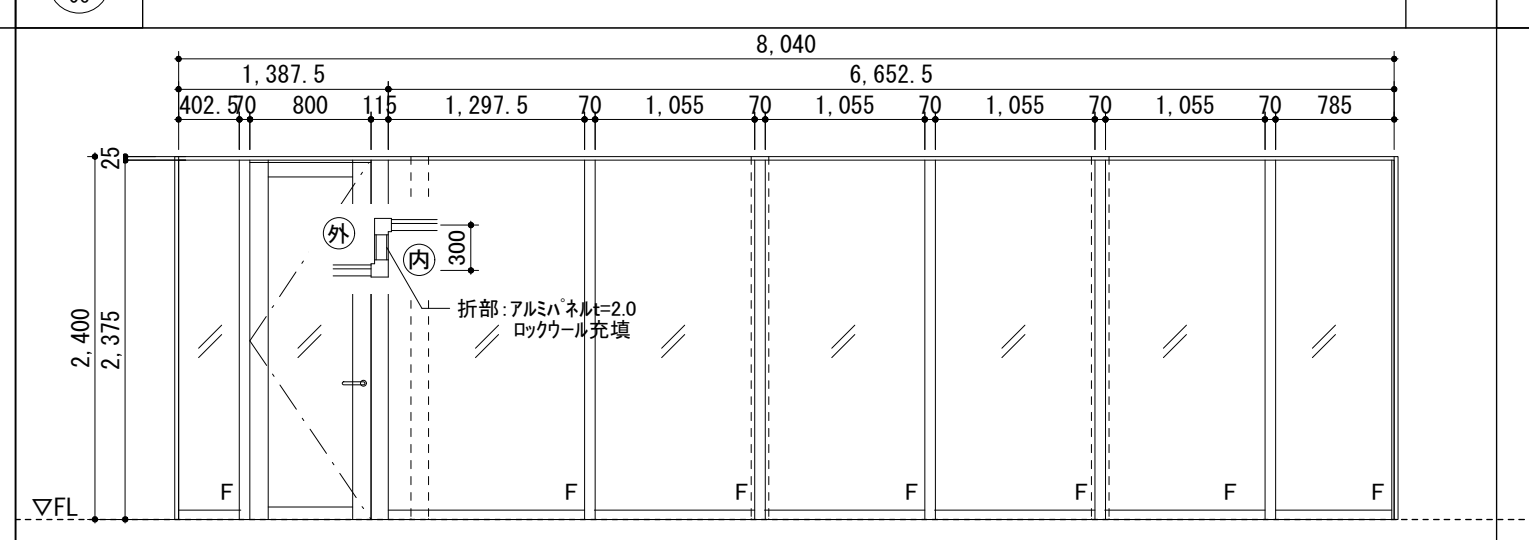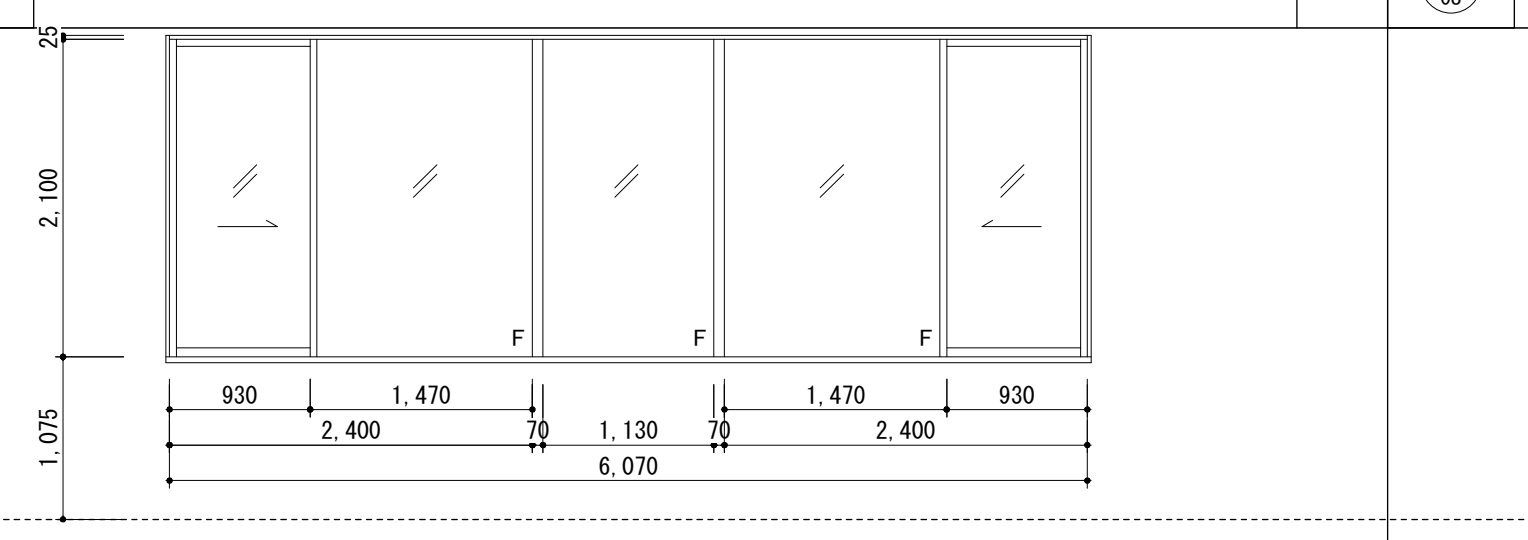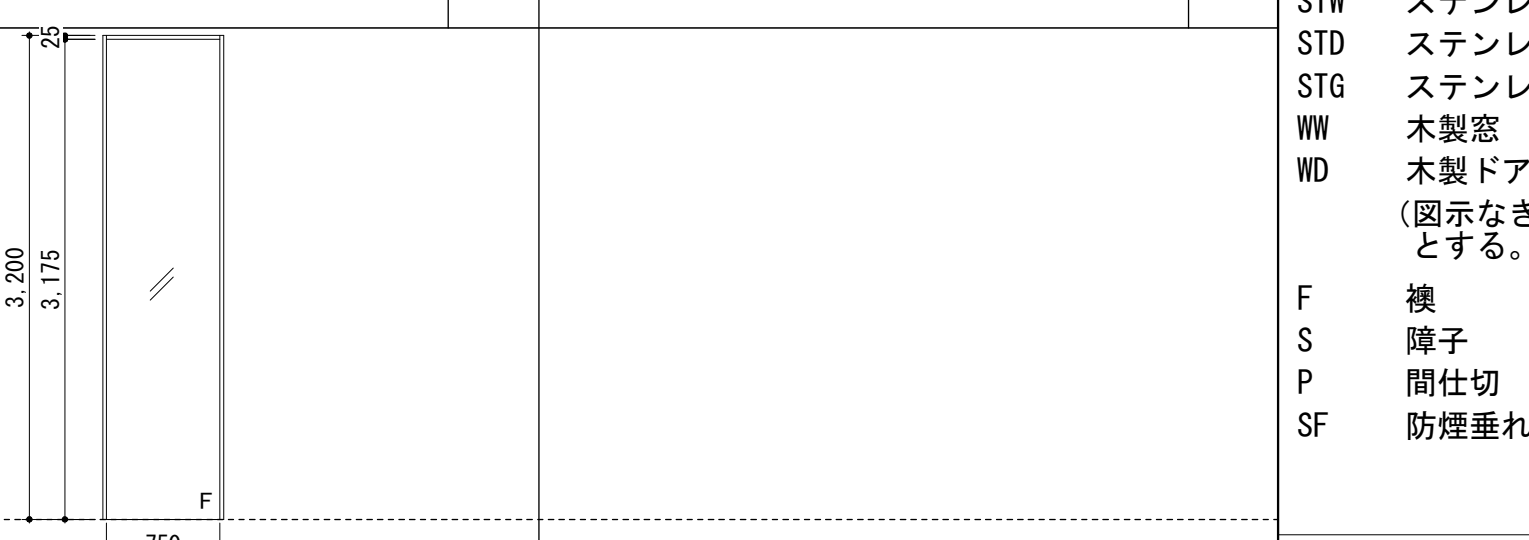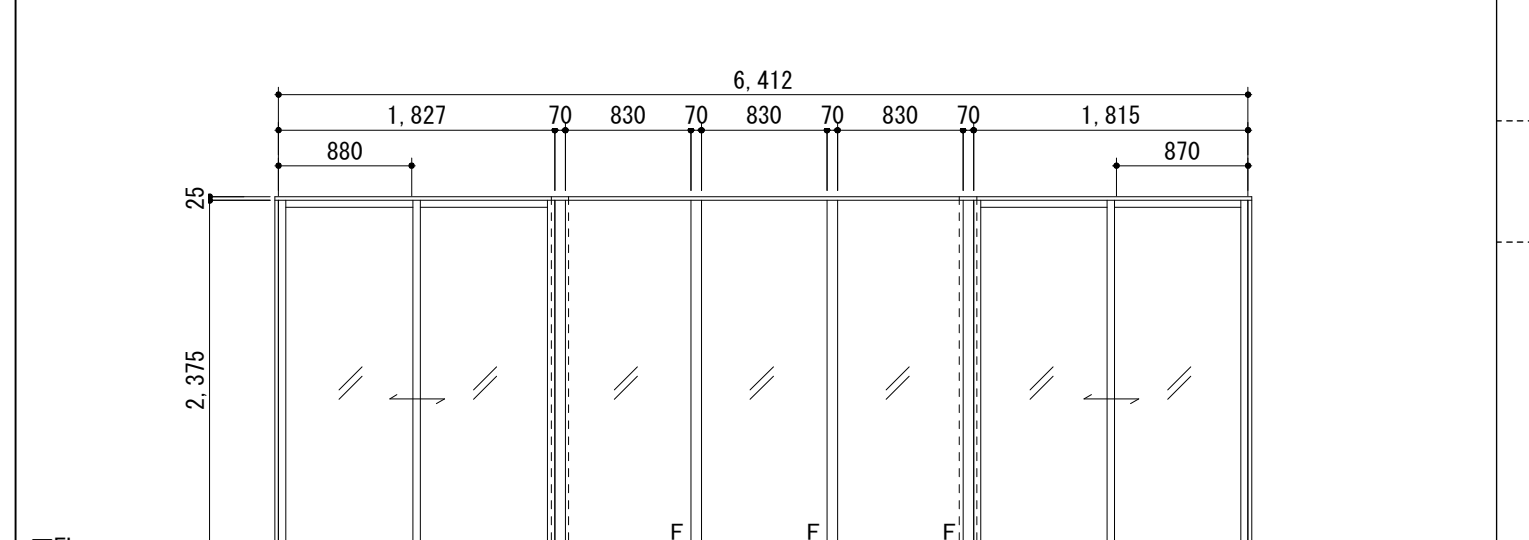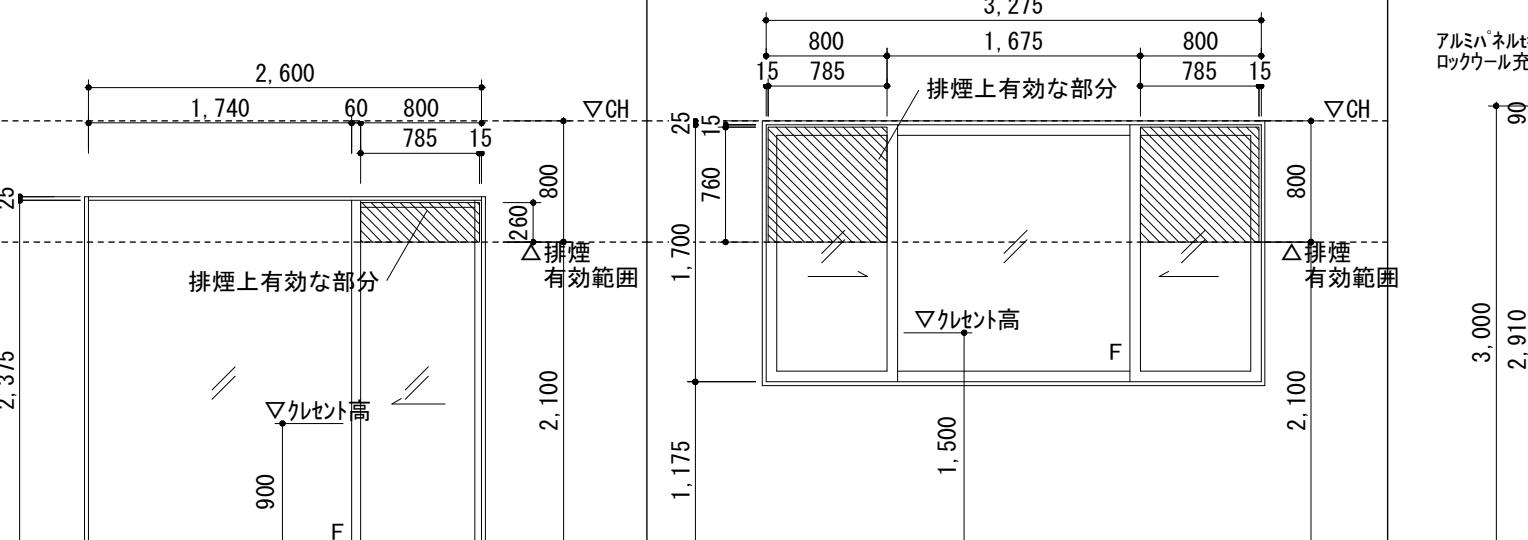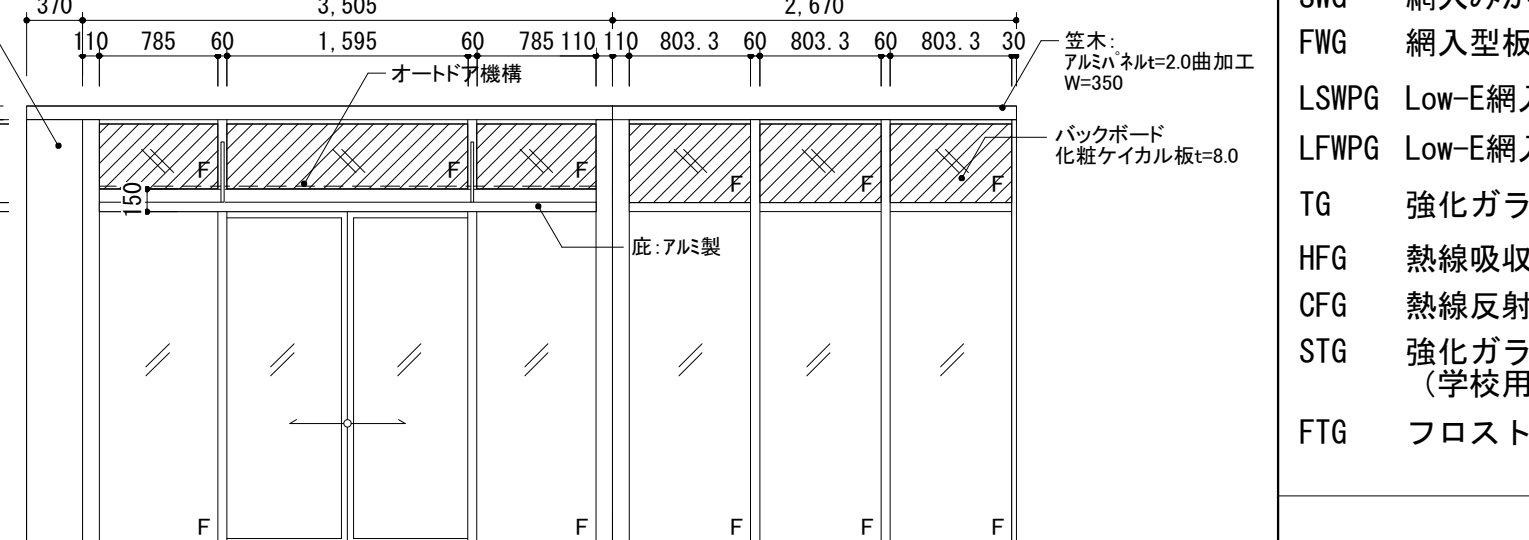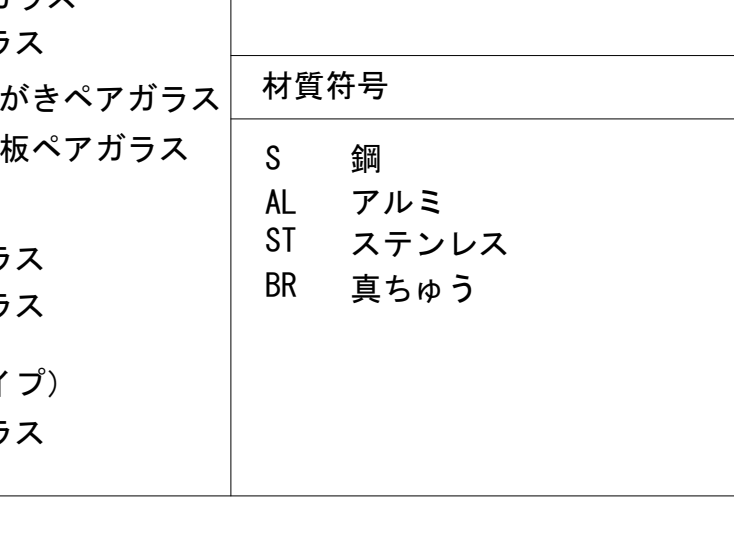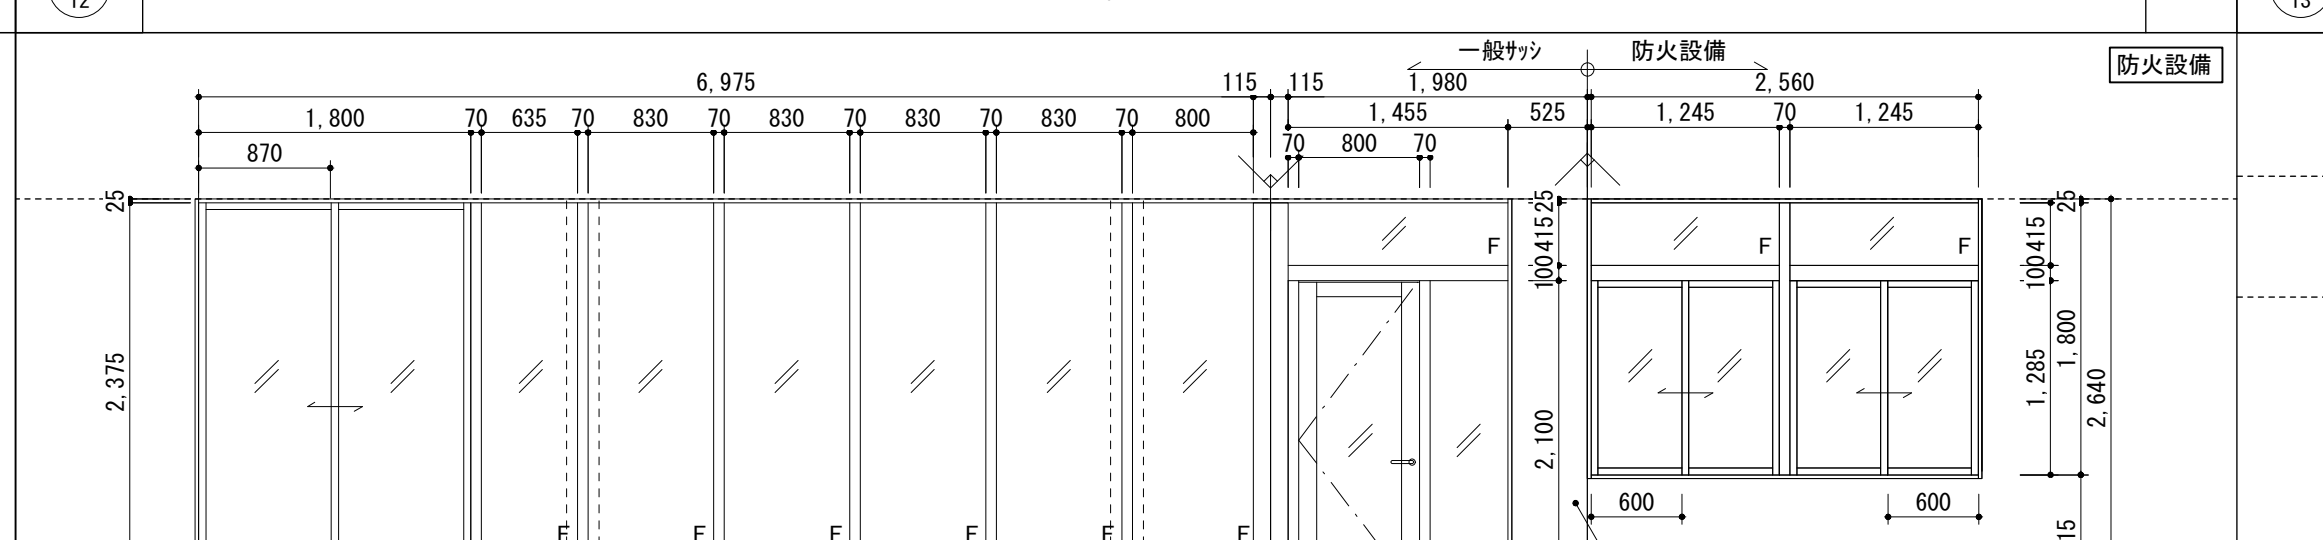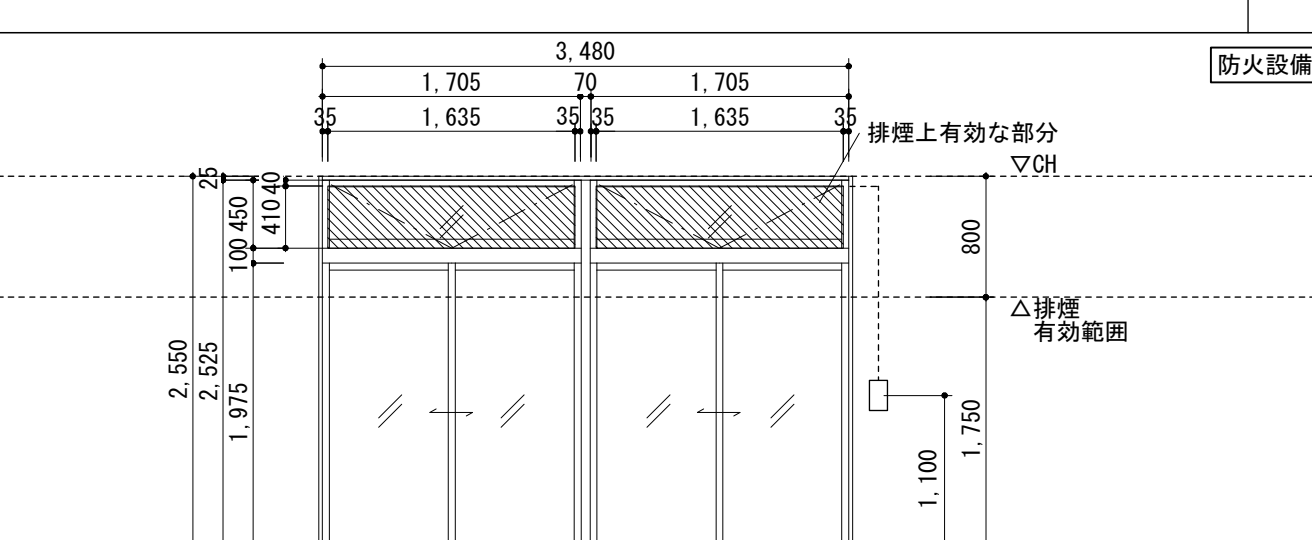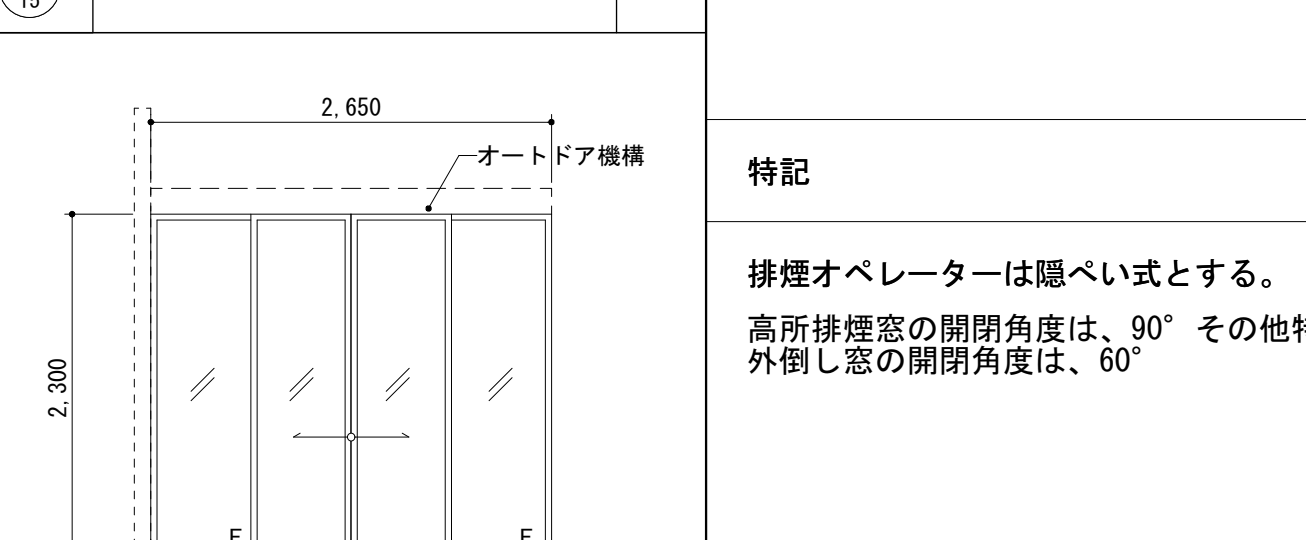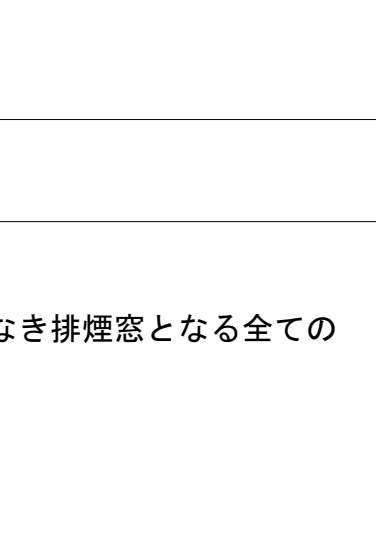符号	使用箇所	数量	AW01	事務室～外部	1	AW02	事務室～外部	1	AW03d	湯沸室・倉庫-2・3～外部	3	AW04	調理室～外部	1	AW05	調理室～外部	1	AW03	トイレ～外部 倉庫-1～外部	7	記号凡例	
形式	W・H																			建具符号	建具金物符号	
型式				アルミ製両片開き上部外倒し排煙窓		アルミ製引違い窓上部外倒し排煙窓		アルミ製外倒し窓		アルミ製両片引き窓		アルミ製引違い窓上部外倒し排煙窓		アルミ製外倒し窓						AWアルミサッシ	PHビポットヒンジ	
仕上 見込				ALカラー 70		ALカラー 70		ALカラー 70		ALカラー 70		ALカラー 70		ALカラー 70						ADアルミドア	H丁番（ステンレス製）	
枠 見込 見付 材質 仕上				165 25 ALカラー		165 25 ALカラー		165 25 ALカラー		165 25 ALカラー		165 25 ALカラー		165 25 ALカラー						AGアルミ製ガラリ（図示なき限り見込み70、開口率30%内外とする。）	FHフロアヒンジ	
金物				ｶﾗｯｼｬﾝﾄﾞﾙ 排煙ﾌｫﾚﾃﾞｰﾄﾞﾌｪｰﾝ付 付属金物一式		ｸﾚｾﾝﾄ 排煙ｵﾍﾞﾚｰﾀｰ 付属金物一式		排煙ﾌｫﾚﾃﾞｰﾄﾞﾌｪｰﾝ付 付属金物一式		排煙ｵﾍﾞﾚｰﾀｰ 付属金物一式		排煙ｵﾍﾞﾚｰﾀｰ 付属金物一式		排煙ｵﾍﾞﾚｰﾀｰ 付属金物一式						AMアルミ面格子	DCドアチェック	
ガラス				LSPG(5+A+5)		LSWPG(6.8+A+5)		LFWPG(6.8+A+5)		LSPG(5+A+5)		LSWPG(6.8+A+5)		LSPG(5+A+5)						MPアルミ門扉	ASアームストッパー	
備考				ロール網戸		網戸		網戸		網戸		網戸		網戸						SW銅製窓	PD（ドアホルダー付、床付、壁付の別は現場指示とする。特記なき限り、全ての開き戸引き戸に設ける。）	
符号	使用箇所	数量	AW06	コワーキングスペース～外部	1	AW07	展示ギャラリー～外部	1	AW08	展示ギャラリー～外部	1										LSD軽量銅製ドア（図示なき限り見込み40とする。）	Fステンレス製（含む。）
形式	W・H																				SG銅製ガラリ（ステンレス製を含む。）	LHレバーハンドル
型式				アルミ製ハメ殺し連窓窓一部片開きドア		アルミ製引き違い窓上部外倒し排煙窓		アルミ製ハメ殺し窓		アルミ製ハメ殺し窓										STDステンレス製窓	CHケースハンドル	
仕上 見込				ALカラー 70		ALカラー 70		ALカラー 70		ALカラー 70										STGステンレス製ガラリ	EL電気鍵	
枠 見込 見付 材質 仕上				165 25 ALカラー		25 25 ALカラー 下枠 400 30 ﾏﾞﾗﾝｼﾞ ﾏﾞﾗﾝｼﾞｽﾄﾎｰﾙ(建築工事) 額縁以降ｸﾏﾘ貼廻し(建築工事)		25 25 ALカラー 額縁以降ｸﾏﾘ貼廻し(建築工事)		25 25 ALカラー 額縁以降ｸﾏﾘ貼廻し(建築工事)										WD木製ドア（図示なき限り見込み40とする。）	PP押板（引手）	
金物				DC LH H PD 付属金物一式		ｸﾚｾﾝﾄ 付属金物一式		ｸﾚｾﾝﾄ 付属金物一式		ｸﾚｾﾝﾄ 付属金物一式										WD木製窓	PB把手（図示なき限りステンレス製とする。）	
ガラス				LSPG(5+A+5)		LSPG(5+A+5)		LSPG(5+A+5)		LSPG(5+A+5)												
備考						網戸																
符号	使用箇所	数量	AW09	南のリビング～外部	1	AW10	会議室～外部	1	AW11	会議室～外部	1	AW14	風除室	1							SG透明みがきガラス	OP油性ペイント
形式	W・H																			FG型板ガラス	APアクリル系ペイント	
型式				アルミ製引き違い窓中央部嵌め殺し連窓窓		アルミ製引き窓		アルミ製両片引き窓		アルミ製引き分けオートドア袖FIX										LSPGLow-E透明ベアガラス	VPビニール系ペイント	
仕上 見込				ALカラー 70		ALカラー 70		ALカラー 70		ALカラー 100										SPG透明ベアガラス	CLクリアラッカー	
枠 見込 見付 材質 仕上				25 25 ALカラー 額縁以降ｸﾏﾘ貼廻し(建築工事)		25 25 ALカラー 額縁以降ｸﾏﾘ貼廻し(建築工事)		120 25 ALカラー		オートドア(天井隠蔽型) PD 付属品一式										LFPGLow-E型板ベアガラス（外部型板、内部透明）	SOP合成樹脂調合ペイント	
金物				ｸﾚｾﾝﾄ 付属金物一式		ｸﾚｾﾝﾄ 付属金物一式		ｸﾚｾﾝﾄ 付属金物一式		FIX部：LSPG(L5+A6+TG8) 障子部：強化ガラスアルミフレームタイプ										WP自然木部用浸透型着色剤		
ガラス				LSPG(5+A+5)		LSPG(5+A+5)		LSPG(5+A+5)		FIX部：LSPG(L5+A6+TG8) 障子部：強化ガラスアルミフレームタイプ												
備考				網戸		網戸		網戸		底7ﾐﾈ製既製品取付 L=3300 D=900 積雪150cm対応 (7ﾐﾈ底AD1(7ﾐﾈｲﾝ)同等品)												
符号	使用箇所	数量	AW12	図書・学習コーナー・キッズサロン～外部	1	AW13	本間・控間～外部	1	AW15	風除室～北のリビング	1										SWG網入みがきガラス	
形式	W・H																			FWG網入型板ガラス	材質符号	
型式				アルミ製ハメ殺し連窓窓一部引違い片開きサッシ		アルミ製引き窓		アルミ製引き違い窓上部外倒し排煙窓		アルミ製引き分けオートドア袖FIX										LSWPGLow-E網入みがきベアガラス	S鋼	
仕上 見込				ALカラー 70		ALカラー 70		ALカラー 70		ALカラー 100										LFWPGLow-E網入型板ベアガラス	ALアルミ	
枠 見込 見付 材質 仕上				120 25 ALカラー		25 25 ALカラー 額縁以降ｸﾏﾘ貼廻し(建築工事)		165 25 ALカラー		オートドア(天井隠蔽型) PD 付属品一式										TG強化ガラス	STステンレス	
金物				ｸﾚｾﾝﾄ DC LH H 付属金物一式		ｸﾚｾﾝﾄ 付属金物一式		排煙ｵﾍﾞﾚｰﾀｰ 付属金物一式		FIX部：LSPG(L5+A6+TG8) 障子部：強化ガラスアルミフレームタイプ										HFG熱線吸収ガラス	BR真ちゅう	
ガラス				LSPG(5+A+5) SWPG(6.8+A+5)（防火設備部）		LSPG(5+A+5)		LSPG(5+A+5)		FIX部：LSPG(L5+A6+TG8) 障子部：強化ガラスアルミフレームタイプ										CFG熱線反射ガラス		
備考						網戸		網戸												STG強化ガラス（学校用タイプ）		

符号	使用箇所	数量	AW 22	北のリビング吹抜～外部										1	AW 23	北のリビング吹抜～外部										1	AW 24	多目的ホール吹抜～外部										1	記号凡例	
形式 W・H																											建具符号	建具金物符号												
	型式	アルミ製ハメ殺し連窓窓上部外側し排煙窓										LSD SS SG STW STD STG WW WD	アルミサッシ	PH	ビボットヒンジ																									
	仕上 見込	ALカラー 70											アルミドア	H	丁番（ステンレス製）																									
	枠 見込 見付 材質 仕上	185 25 ALカラー											アルミ製ガラリ （図示なき限り見込み70、 開口率30%内外とする。）	FH	フロアヒンジ																									
	金物	排煙オペレーター（設置高1FL+1100） 付属金物一式											アルミ面格子	AH	オートヒンジ																									
ガラス	LSPG (5+A+5)										アルミ門扉		DC	ドアチェック																										
備考												鋼製窓	AS	アームストッパー																										
符号		使用箇所	数量	AW 24	南のリビング吹き抜け～外部					1	AW 25	南のリビング吹き抜け～外部					1	AW 26	南のリビング吹き抜け～外部					1	AW 27	南のリビング吹き抜け～外部					1	鋼製ドア （図示なき限り見込み40と する。）	PD	（ドアホルダー付、床付、壁付 の別は現場指示とする。 特記なき限り、全ての開き戸 引き戸に設ける。）						
形式 W・H																											LSD	軽量鋼製ドア （図示なき限り見込み40 とする。）	F	フランス落し （ステンレス製を含む。）										
	型式	アルミ製ハメ殺し連窓窓上部外側し排煙窓										鋼製シャッター （ステンレス製を含む。）	CM	シリンダーモノロック																										
	仕上 見込	ALカラー 70										鋼製ガラリ （ステンレス製を含む。）	C	空鍵（握玉付）																										
	枠 見込 見付 材質 仕上	185 25 ALカラー										ステンレス製窓	GR	引違戸用鍵 （特記なき限り3点締りと する。）																										
	金物	排煙オペレーター（設置高1FL+1100） 付属金物一式										ステンレス製ドア	LI	表示付ラッチ鍵																										
備考												ステンレス製ガラリ	LH	レバーハンドル （ステンレス製）																										
符号		使用箇所	数量	AW 28	南のリビング吹抜～外部					1	AW 29	多目的ホール～外部					1	ACW 01	北のリビング～外部					1	ACW 02	北のリビング～外部					1	木製窓	CH	ケースハンドル （ステンレス製）						
形式 W・H																											WD	木製ドア （図示なき限り見込み40と する。）	EL	電気鍵										
	型式	アルミ製ハメ殺し連窓窓上部外側し排煙窓										換	PP	押板（引手） （図示なき限りステンレス製と する。）																										
	仕上 見込	ALカラー 70										障子	PB	把手 （図示なき限りステンレス製又は アルミ合金製 L=600内外）																										
	枠 見込 見付 材質 仕上	185 25 ALカラー										間仕切																												
	ガラス	LSPG (5+A+5)										防煙垂れ壁																												
備考	
符号		使用箇所	数量	AW 30	多目的ホール・北のリビング～外部					1	AW 31	北のリビング～外部					1											SG	透明みがきガラス	OP	油性ペイント									
形式 W・H											FWG	網入型板ガラス	AP	アクリル系ペイント																										
											LSPG	Low-E透明ペアガラス	VP	ビニール系ペイント																										
											SPG	透明ペアガラス	CL	クリアラッカー																										
											LFPG	Low-E型板ペアガラス （外部型板、内部透明）	SOP	合成樹脂調合ペイント																										
											FPG	型板ペアガラス （外部型板、内部透明）	WP	自然木部用浸透型着色剤																										
SWG	網入みがきガラス	材質符号		S	鋼																																			
FWG	網入型板ガラス	AL	アルミ																																					
LSWPG	Low-E網入みがきペアガラス	ST	ステンレス																																					
LFWPG	Low-E網入型板ペアガラス	BR	真ちゅう																																					
TG	強化ガラス																																							
HFG	熱線吸収ガラス																																							
CFG	熱線反射ガラス																																							
STG	強化ガラス （学校用タイプ）																																							
FTG	フロストガラス																																							
高所排煙窓詳細	
特記	
排煙オペレーターは隠ぺい式とする。 高所排煙窓の開閉角度は、90° その他特記なき排煙窓となる全ての 外倒し窓の開閉角度は、60°	
型式		アルミ製ハメ殺し連窓窓上部外側し排煙窓										アルミ製カーテンウォール 片開きドア 両引き分けハンガー框戸										アルミ製カーテンウォール 片開きドア																		
仕上 見込		ALカラー 70										アルミカラー 250										アルミカラー 250																		
枠	見込 見付 材質 仕上	185 25 ALカラー										185 25 ALカラー										180 25 S SOP																		
金物		排煙オペレーター（設置高1FL+1100） 付属金物一式										排煙オペレーター（設置高1FL+1100） 付属金物一式										DC PD LH 付属金物一式																		
ガラス		LSPG (5+A+5)										LSPG (5+A+5)										LSPG (6+A+8)																		
備考	

符号	使用箇所	数量	SW03	SW04	北のリビングー多目的ホール	1	SW05	南のリビングー多目的ホール	1	DP01	北・南のリビングー多目的ホール	2	DP04	多目的ホール		1	記号凡例			
形式 W・H																	建具符号	建具金物符号		
	型式																AW	アルミサッシ	PH	ビポットヒンジ
	仕上 見込																AD	アルミドア	H	丁番（ステンレス製）
	枠 見込 見付 材質 仕上																AG	アルミ製ガラリ （図示なき限り見込み70、 開口率30%内外とする。）	FH	フロアヒンジ
	金物																AM	アルミ面格子	DC	ドアチェック
ガラス																MP	アルミ門扉	AS	アームストッパー	
備考																SW	鋼製窓	PD	シリンダー本締り鍵 （ドアホルダー付、床付、壁付 の別は現場指示とする。 特記なき限り、全ての開き戸 引き戸に設ける。）	
符号	使用箇所	数量														LSD	軽量鋼製ドア （図示なき限り見込み40 とする。）	CM	フランス落し	
形式 W・H																SS	鋼製シャッター （ステンレス製を含む。）	C	空鍵（握玉付）	
																SG	鋼製ガラリ （ステンレス製を含む。）	GR	引違戸用鍵 （特記なき限り3点締りと する。）	
																STW	ステンレス製窓	LI	表示付ラッチ鍵	
																STD	ステンレス製ドア	LH	レバーハンドル （ステンレス製）	
																STG	ステンレス製ガラリ	CH	ケースハンドル （ステンレス製）	
形式 W・H																WW	木製窓	EL	電気鍵	
																WD	木製ドア （図示なき限り見込み40 とする。）	PP	押板（引手） （図示なき限りステンレス製と する。）	
																F	換	PB	把手 （図示なき限りステンレス製又は アルミ合金製 L=600内外）	
																S	障子			
																P	間仕切			
形式 W・H																SF	防煙垂れ壁			
																ガラス符号		塗装符号		
																SG	透明みがきガラス	OP	油性ペイント	
																FG	型板ガラス	AP	アクリル系ペイント	
																LSPG	Low-E透明ベアーガラス	VP	ビニール系ペイント	
形式 W・H																SPG	透明ベアーガラス	CL	クリアラッカー	
																LFPG	Low-E型板ベアーガラス （外部型板、内部透明）	SOP	合成樹脂調合ペイント	
																FPG	型板ベアーガラス （外部型板、内部透明）	WP	自然木部用浸透型着色剤	
																SWG	網入みがきガラス	材質符号		
																FWG	網入型板ガラス			
形式 W・H																LSWPG	Low-E網入みがきベアガラス	S	鋼	
																LFWPG	Low-E網入型板ベアガラス	AL	アルミ	
																TG	強化ガラス	ST	ステンレス	
																HFG	熱線吸収ガラス	BR	真ちゅう	
																CFG	熱線反射ガラス			
形式 W・H																STG	強化ガラス （学校用タイプ）			
																FTG	フロストガラス			
																ガラス符号		材質符号		
																SG	透明みがきガラス			

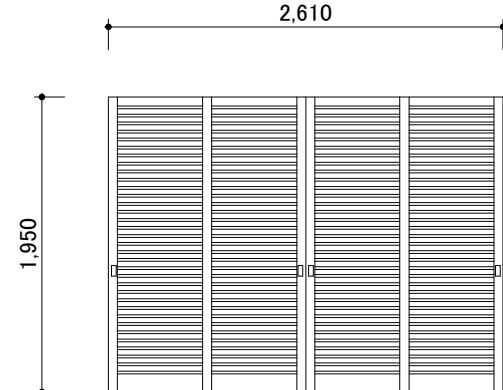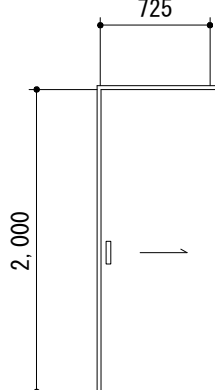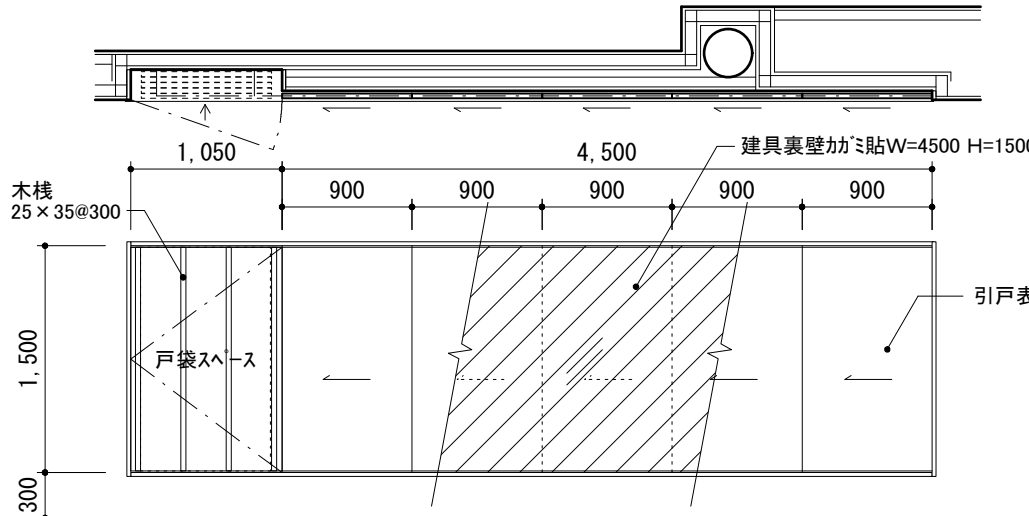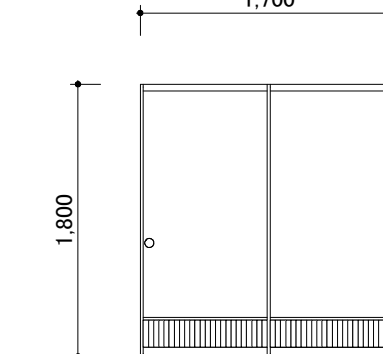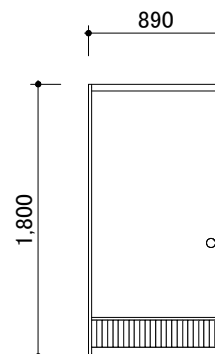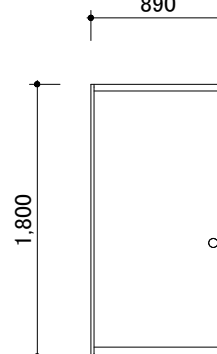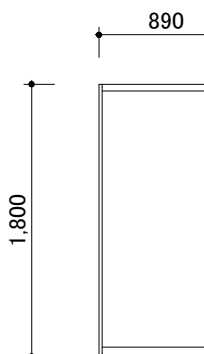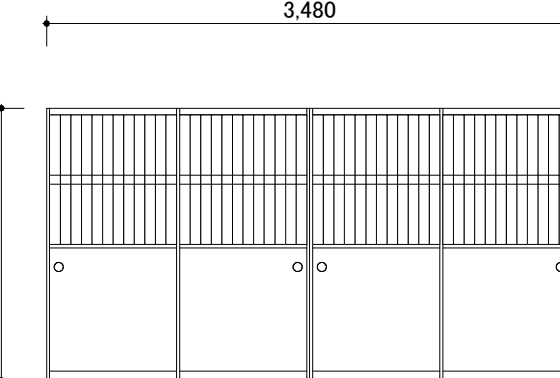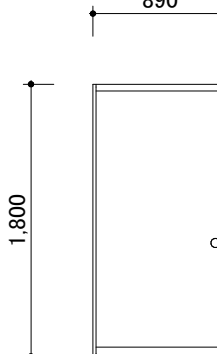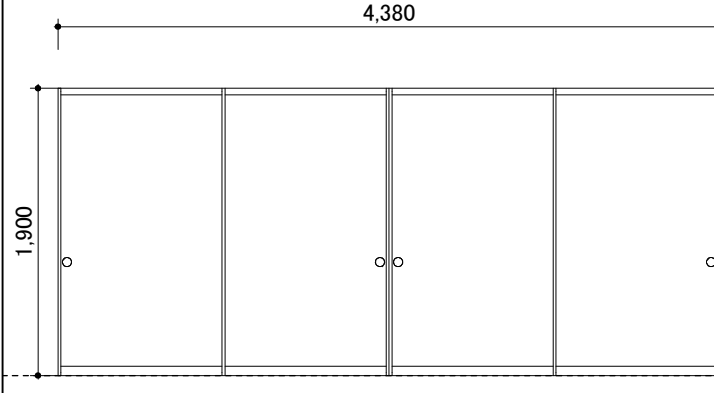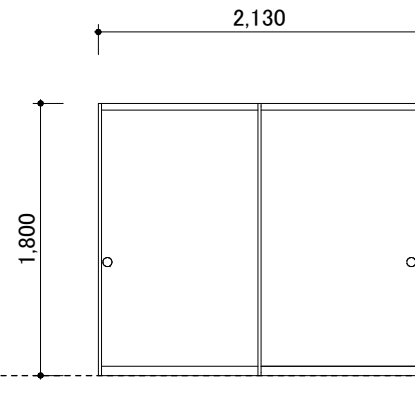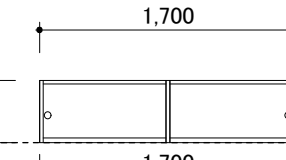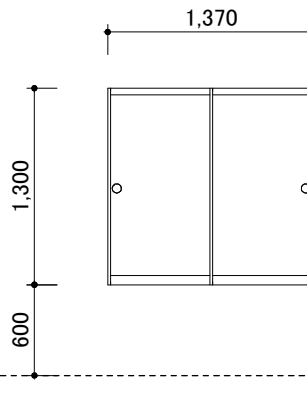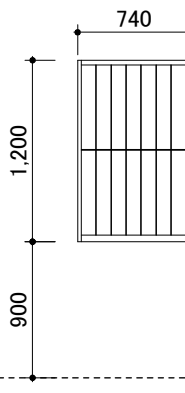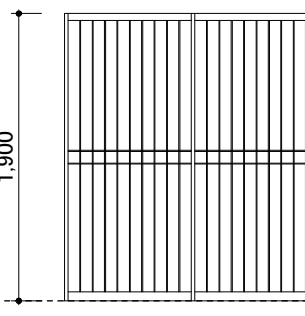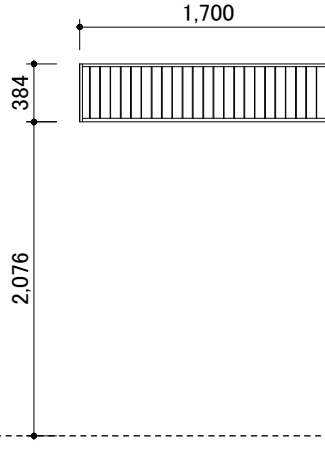符号	使用箇所	数量	WD01	踏込み・南のリビング	1	WD02	事務室～湯沸室	1	WD03	多目的ホール	1					記号凡例				
形 式 W・H														建具符号	建具金物符号					
	型式	4枚引き違い格子戸				木製片引きフラッシュ戸		木製片引きフラッシュ戸(5枚建)+片開フラッシュ戸												
	仕上 見込	杉 OSCL 36				ポリ合板 36		シナ合板(表側ホワイトボードシート貼) 33 片開戸:シナ合板 木棧付 SOP塗												
	枠 見込 見付 材質 仕上	120 45 杉 OSCL				120 25 スプルー ス OP		120 25 スプルー ス OP												
	金物	引手 戸車 埋め込みアルミVレール 閉金				戸車 Vレール 取手		戸車 H マグネットキャッチ												
	ガラス	SG3																		
備考							引戸裏壁防錆鏡張 W=4500 H=1500													
符号	使用箇所	数量	F01	踏込み・本間	1	F01d	踏込み・控の間	1	F02	踏込み・水屋	1	F03	デイスロン・水屋	1	F04	デイスロン・水屋	1	F05	本間・水屋	1
形 式 W・H																				
	型式	引き違いフスマ戸 下部格子付(レタングリル)				引き違いフスマ戸 下部格子付(レタングリル)		片引きフスマ戸		片引きフスマ戸		4枚引き違いフスマ戸 障子付		片引きフスマ戸						
	仕上 見込	杉 手垢止め 30				杉 手垢止め 30		杉 手垢止め 30		杉 手垢止め 30		スプルス手垢止め 30		杉 手垢止め 30						
	枠 見込 見付 材質 仕上																			
	金物																			
	ガラス																			
備考	引手 鳥の子紙				引手 鳥の子紙		引手 鳥の子紙		引手 鳥の子紙		引手 鳥の子紙 障子紙(タフトツブ)		引手 鳥の子紙							
符号	使用箇所	数量	F06	本間・控の間	1	F07	控の間押入	1	F08	控えの間地袋	1	F09	水屋道具入	1						
形 式 W・H																ガラス符号	塗装符号			
	型式	4枚引き違いフスマ戸				引き違いフスマ戸		引き違いフスマ戸 片引き障子戸		引き違いフスマ戸										
	仕上 見込	杉 手垢止め 30				杉 手垢止め 30		杉 手垢止め 30		杉 手垢止め 30										
	枠 見込 見付 材質 仕上																			
	金物																			
	ガラス																			
備考	引手 鳥の子紙				引手 鳥の子紙		引手 鳥の子紙		引手 鳥の子紙		引手 鳥の子紙									
符号	使用箇所	数量	S01	本間付書院	1	S02	S03	本間・控えの間	2	WW01	本間・控えの間	2					SG 透明みがきガラス FG 型板ガラス LSPG Low-E透明ベアーガラス SPG 透明ベアーガラス LFPG Low-E型板ベアーガラス(外部型板、内部透明) FPG 型板ベアーガラス(外部型板、内部透明) SWG 網入みがきガラス FWG 網入型板ガラス LSWPG Low-E網入みがきベアガラス LFWPG Low-E網入型板ベアガラス TG 強化ガラス HFG 熱線吸収ガラス CFG 熱線反射ガラス STG 強化ガラス(学校用タイプ) FTG フロストガラス	材質符号 S 鋼 AL アルミ ST ステンレス BR 真ちゅう		
形 式 W・H																				
	型式	片引き障子戸				引き違い障子戸		オサランマ												
	仕上 見込	杉 手垢止め 30				杉 手垢止め 30		杉 手垢止め 30												
	枠 見込 見付 材質 仕上																			
	金物																			
	ガラス																			
備考	引手 障子紙(タフトツブ)				引手 障子紙(タフトツブ)															
特記				排煙オペレーターは隠べい式とする。 高所排煙窓の開閉角度は、90° その他特記なき排煙窓となる全ての 外倒し窓の開閉角度は、60°																









家具リスト

No.	取付場所	名称	W	D	H	台数	備考
K-01	調理室	電子レンジ調理台	5,400	600	900	1	
	調理室	吊戸棚	3,600	300	700	1	
K-02	調理室	食器棚	3,600	600(300)	2,400	1	
K-03	調理室	調理実習台（IHコンロ台）	2,400	1,100	850	2	教育教材メーカー既製品
	調理室	調理実習台（ガスコンロ台）	2,400	1,100	850	2	↑
K-04	北のリビング	カフェカウンター	2,200	900	900	1	
K-05	湯沸室	調理台・ガス台	1,800	550(350)	2,400	1	既製品
K-06	湯沸室	食器棚	900	550	1,800	1	↑
K-07	事務室	受付カウンター	2,250	600	t=30	1	
K-08	研修室	シューズボックス	1,500	400	900	1	
K-09	北のリビング	シューズボックス	800	400	1,200	2	
K-10	キッズサロン	手洗いカウンター	750	550	700	1	
K-11	キッズサロン	本棚	1,500	350	1,170	1	
K-12	キッズサロン	ベンチ	1,800	450	430	1	
K-13	図書・学習コーナー	独立型両面低書架	1,800	400	1,150	2	
K-14	図書・学習コーナー	独立型両面高書架	2,700	600	180	2	
K-15	図書・学習コーナー	書架（カウンター付本棚）	3,355	500(450)	900(700)	1	
K-16	ワークスペース	パソコンカウンター	6,620	500	t=30	1	
K-17	多目的ホール	ニッチ飾り棚カウンター	900	400	t=30	1	
K-18	多目的ホール	ニッチ飾り棚カウンター	900	400	t=30	1	
K-19	多目的ホール	ニッチ飾り棚カウンター	900	400	t=30	2	
K-20	女子トイレ-1	ライニング天板	家具図参照				
↑	男子トイレ-1	↑	↑				
↑	↑	↑	↑				
↑	↑	↑	↑				
↑	女子トイレ-2	↑	↑				
↑	↑	↑	↑				
↑	男子トイレ-2	↑	↑				
↑	↑	↑	↑				
↑	↑	↑	↑				
↑	掃除用具入れ	↑	↑				
K-21	キッズサロン	シューズボックス	1,300	400	900	1	
K-22	北のリビング	飾棚・本棚	2,700	300	3,000	2	
K-23	南のリビング	可動飾棚（棚柱）	1,200	300	t=30	1	ロイヤル棚柱 L=1800 7本 棚受け

電動ヨコ型ブラインド高遮蔽型：ローリーESS高遮蔽タコスⅡ（タチカワブラインド）





No.	取付場所	名称	数量	備考
1	館名サイン	ステンレス箱文字	1	
		10文字 厚み20mm		
2	受付名版	アクリル板 150×600	1	
		カッティングシート貼り		
3	通用口表示板	アクリル板 300×600	1	
		カッティングシート貼り		
4	子育てサロン 表示板	アクリル板 300×600	1	
		カッティングシート貼り		
5	室名板	既製品利用	12	
		60×150		
6	ピクトサイン	既製品利用	7	
		60×150		

K-01電子レンジ調理台・吊戸棚		1	K-02食器棚		1	
			<table><tr><th colspan="2">仕様</th></tr><tr><td>調理台</td><td></td></tr><tr><td>天板</td><td>メラミンポストフォーム KLC</td></tr><tr><td>扉・引出し</td><td>ポリ合板フラッシュ/小ロメラミン貼り</td></tr><tr><td>アルミ取手</td><td>L=150</td></tr><tr><td>中棚板</td><td>ポリ合板フラッシュ</td></tr><tr><td>金物</td><td>スライド丁番（自閉式）</td></tr><tr><td></td><td>スライドレール（ソフトクロージング）</td></tr><tr><td></td><td>SUSダボφ75</td></tr><tr><td>吊戸棚</td><td></td></tr><tr><td>扉・側板</td><td>ポリ合板フラッシュ/小ロメラミン貼り</td></tr><tr><td>可動棚</td><td>ポリ合板フラッシュ/小ロメラミン貼り</td></tr><tr><td>金物</td><td>スライド丁番（自閉式）</td></tr><tr><td></td><td>SUSダボφ75 耐震ラッチ</td></tr><tr><td></td><td>アルミ取手 L=150</td></tr></table>			仕様		調理台		天板	メラミンポストフォーム KLC	扉・引出し	ポリ合板フラッシュ/小ロメラミン貼り	アルミ取手	L=150	中棚板	ポリ合板フラッシュ	金物	スライド丁番（自閉式）		スライドレール（ソフトクロージング）		SUSダボφ75	吊戸棚		扉・側板	ポリ合板フラッシュ/小ロメラミン貼り	可動棚	ポリ合板フラッシュ/小ロメラミン貼り	金物	スライド丁番（自閉式）		SUSダボφ75 耐震ラッチ		アルミ取手 L=150																													
仕様	
調理台	
天板	メラミンポストフォーム KLC	
扉・引出し	ポリ合板フラッシュ/小ロメラミン貼り	
アルミ取手	L=150	
中棚板	ポリ合板フラッシュ	
金物	スライド丁番（自閉式）	
	スライドレール（ソフトクロージング）	
	SUSダボφ75	
吊戸棚	
扉・側板	ポリ合板フラッシュ/小ロメラミン貼り	
可動棚	ポリ合板フラッシュ/小ロメラミン貼り	
金物	スライド丁番（自閉式）	
	SUSダボφ75 耐震ラッチ	
	アルミ取手 L=150	
K-03調理実習台（参考品番：ウチダ MA-250）			4	K-04カフェカウンター			1	K-05調理台			1	
			<table><tr><th colspan="2">仕様</th></tr><tr><td>教育機材メーカー既製品</td><td></td></tr><tr><td>参考品番</td><td>ガスコンロ：MA-251LIN-T 6-703-681</td></tr><tr><td>(ウチダ 洋行)</td><td>IHコンロ：MA-251LIN-T 6-703-683</td></tr><tr><td>天板</td><td>メラミン化粧板</td></tr><tr><td>流し</td><td>SUS430</td></tr><tr><td>本体</td><td>ポリエステル樹脂合板 MDF</td></tr><tr><td></td><td>ポリウレタン塗装</td></tr><tr><td>扉</td><td>ポリエステル樹脂合板 MDF</td></tr><tr><td></td><td>ポリウレタン塗装</td></tr><tr><td>付属品</td><td>流しフタ ステンレスSUS430</td></tr><tr><td></td><td>シングルレバー混合水栓 他一式</td></tr><tr><td colspan="2">※ガスコンロ、IHコンロ各2台とする。</td></tr></table>			仕様		教育機材メーカー既製品		参考品番	ガスコンロ：MA-251LIN-T 6-703-681	(ウチダ 洋行)	IHコンロ：MA-251LIN-T 6-703-683	天板	メラミン化粧板	流し	SUS430	本体	ポリエステル樹脂合板 MDF		ポリウレタン塗装	扉	ポリエステル樹脂合板 MDF		ポリウレタン塗装	付属品	流しフタ ステンレスSUS430		シングルレバー混合水栓 他一式	※ガスコンロ、IHコンロ各2台とする。					<table><tr><th colspan="2">仕様</th></tr><tr><td>天板</td><td>メラミン化粧板 集成合板芯</td></tr><tr><td>小口</td><td>タモt5貼り UC塗装</td></tr><tr><td>シンク</td><td>SUS304 t=0.1 バフ仕上げ</td></tr><tr><td></td><td>W700×D500×H200 塩ビトラップ</td></tr><tr><td>本体</td><td>メラミン化粧板貼り</td></tr><tr><td>扉・引出し</td><td>ポリ合板フラッシュ</td></tr><tr><td>金物</td><td>スライド丁番（自閉式）SUSダボ</td></tr><tr><td></td><td>スライドレール（ソフトクロージング）</td></tr></table>			仕様		天板	メラミン化粧板 集成合板芯	小口	タモt5貼り UC塗装	シンク	SUS304 t=0.1 バフ仕上げ		W700×D500×H200 塩ビトラップ	本体	メラミン化粧板貼り	扉・引出し	ポリ合板フラッシュ	金物	スライド丁番（自閉式）SUSダボ		スライドレール（ソフトクロージング）									
仕様	
教育機材メーカー既製品	
参考品番	ガスコンロ：MA-251LIN-T 6-703-681	
(ウチダ 洋行)	IHコンロ：MA-251LIN-T 6-703-683	
天板	メラミン化粧板	
流し	SUS430	
本体	ポリエステル樹脂合板 MDF	
	ポリウレタン塗装	
扉	ポリエステル樹脂合板 MDF	
	ポリウレタン塗装	
付属品	流しフタ ステンレスSUS430	
	シングルレバー混合水栓 他一式	
※ガスコンロ、IHコンロ各2台とする。	
仕様	
天板	メラミン化粧板 集成合板芯	
小口	タモt5貼り UC塗装	
シンク	SUS304 t=0.1 バフ仕上げ	
	W700×D500×H200 塩ビトラップ	
本体	メラミン化粧板貼り	
扉・引出し	ポリ合板フラッシュ	
金物	スライド丁番（自閉式）SUSダボ	
	スライドレール（ソフトクロージング）	
K-06食器棚			1	K-08シューズ棚			1	K-09シューズ棚			1	K-21シューズ棚			1	K-10手洗いカウンター			1	
<table><tr><th colspan="2">仕様</th></tr><tr><td>収納ユニット</td><td>LIXIL/壁付型カウンタープラン</td></tr><tr><td></td><td>ウォールキャビネット：シースルータイプ扉</td></tr><tr><td></td><td>フロアキャビネット：1段引き出し</td></tr></table>			仕様		収納ユニット	LIXIL/壁付型カウンタープラン		ウォールキャビネット：シースルータイプ扉		フロアキャビネット：1段引き出し	<table><tr><th colspan="2">仕様</th></tr><tr><td>天板</td><td>メラミン化粧板 小口共</td></tr><tr><td>側板</td><td>ポリ合板フラッシュ/小ロメラミン貼り</td></tr><tr><td>中仕切り</td><td>ポリ合板フラッシュ/小ロメラミン貼り</td></tr><tr><td>棚板</td><td>ポリ合板フラッシュ/小ロメラミン貼り</td></tr></table>			仕様		天板	メラミン化粧板 小口共	側板	ポリ合板フラッシュ/小ロメラミン貼り	中仕切り	ポリ合板フラッシュ/小ロメラミン貼り	棚板	ポリ合板フラッシュ/小ロメラミン貼り	<table><tr><th colspan="2">仕様</th></tr><tr><td>天板</td><td>メラミン化粧板 小口共</td></tr><tr><td>側板</td><td>ポリ合板フラッシュ/小ロメラミン貼り</td></tr><tr><td>中仕切り</td><td>ポリ合板フラッシュ/小ロメラミン貼り</td></tr><tr><td>棚板</td><td>ポリ合板フラッシュ/小ロメラミン貼り</td></tr></table>			仕様		天板	メラミン化粧板 小口共	側板	ポリ合板フラッシュ/小ロメラミン貼り	中仕切り	ポリ合板フラッシュ/小ロメラミン貼り	棚板	ポリ合板フラッシュ/小ロメラミン貼り	<table><tr><th colspan="2">仕様</th></tr><tr><td>天板</td><td>メラミン化粧板 小口共</td></tr><tr><td>側板</td><td>ポリ合板フラッシュ/小ロメラミン貼り</td></tr><tr><td>中仕切り</td><td>ポリ合板フラッシュ/小ロメラミン貼り</td></tr><tr><td>棚板</td><td>ポリ合板フラッシュ/小ロメラミン貼り</td></tr></table>			仕様		天板	メラミン化粧板 小口共	側板	ポリ合板フラッシュ/小ロメラミン貼り	中仕切り	ポリ合板フラッシュ/小ロメラミン貼り	棚板	ポリ合板フラッシュ/小ロメラミン貼り	<table><tr><th colspan="2">仕様</th></tr><tr><td>天板</td><td>ポストフォームKLA</td></tr><tr><td>扉</td><td>メラミン化粧板</td></tr><tr><td>側板</td><td>ポリ合板フラッシュ/小ロメラミン貼り</td></tr><tr><td>可動棚</td><td>ポリ合板フラッシュ/小ロメラミン貼り</td></tr><tr><td>手洗いボウル</td><td>参考品番 LS722CM (500×450×120)</td></tr></table>			仕様		天板	ポストフォームKLA	扉	メラミン化粧板	側板	ポリ合板フラッシュ/小ロメラミン貼り	可動棚	ポリ合板フラッシュ/小ロメラミン貼り	手洗いボウル	参考品番 LS722CM (500×450×120)
仕様	
収納ユニット	LIXIL/壁付型カウンタープラン	
	ウォールキャビネット：シースルータイプ扉	
	フロアキャビネット：1段引き出し	
仕様	
天板	メラミン化粧板 小口共	
側板	ポリ合板フラッシュ/小ロメラミン貼り	
中仕切り	ポリ合板フラッシュ/小ロメラミン貼り	
棚板	ポリ合板フラッシュ/小ロメラミン貼り	
仕様	
天板	メラミン化粧板 小口共	
側板	ポリ合板フラッシュ/小ロメラミン貼り	
中仕切り	ポリ合板フラッシュ/小ロメラミン貼り	
棚板	ポリ合板フラッシュ/小ロメラミン貼り	
仕様	
天板	メラミン化粧板 小口共	
側板	ポリ合板フラッシュ/小ロメラミン貼り	
中仕切り	ポリ合板フラッシュ/小ロメラミン貼り	
棚板	ポリ合板フラッシュ/小ロメラミン貼り	
仕様	
天板	ポストフォームKLA	
扉	メラミン化粧板	
側板	ポリ合板フラッシュ/小ロメラミン貼り	
可動棚	ポリ合板フラッシュ/小ロメラミン貼り	
手洗いボウル	参考品番 LS722CM (500×450×120)	

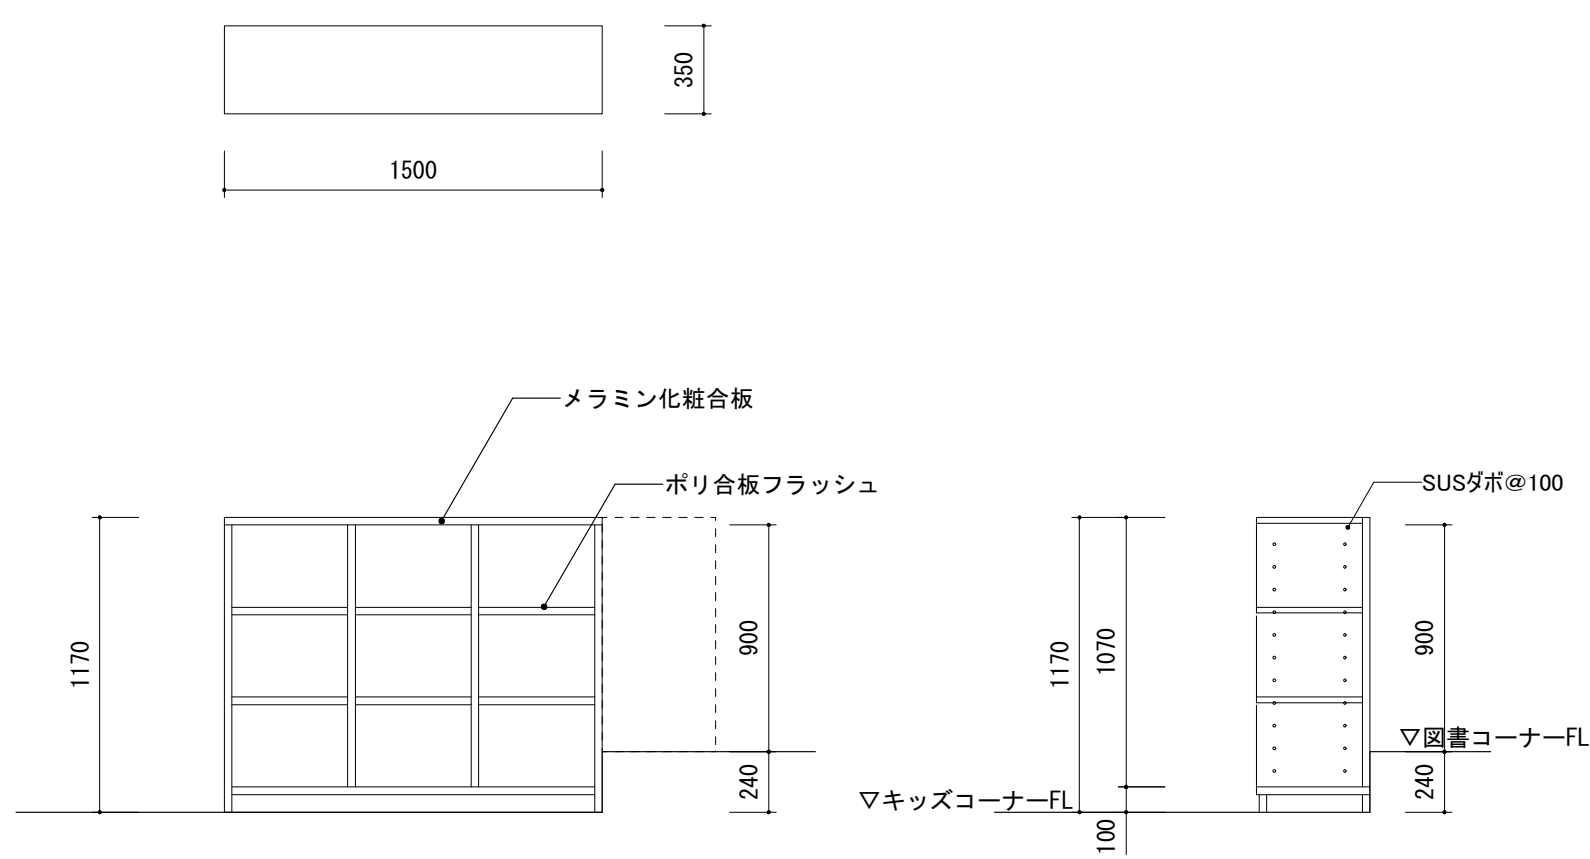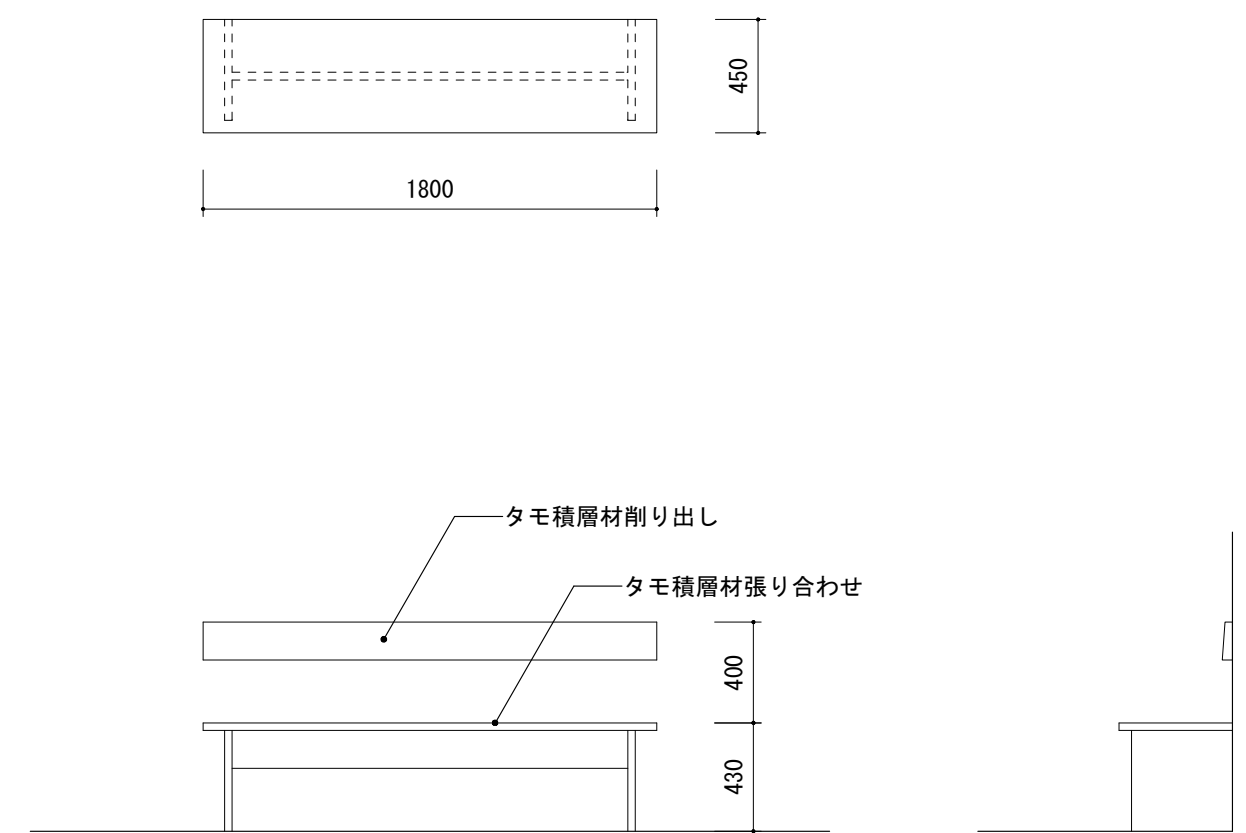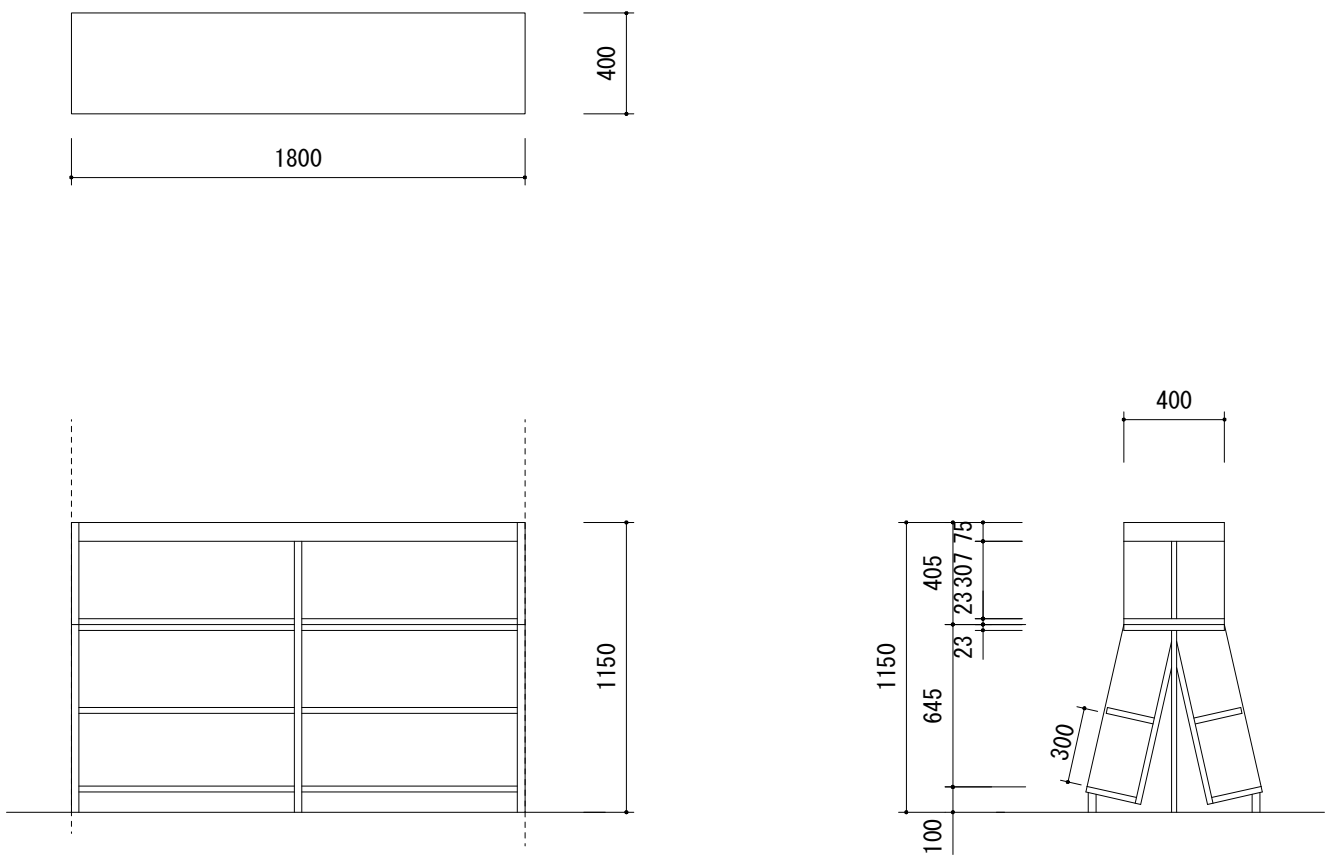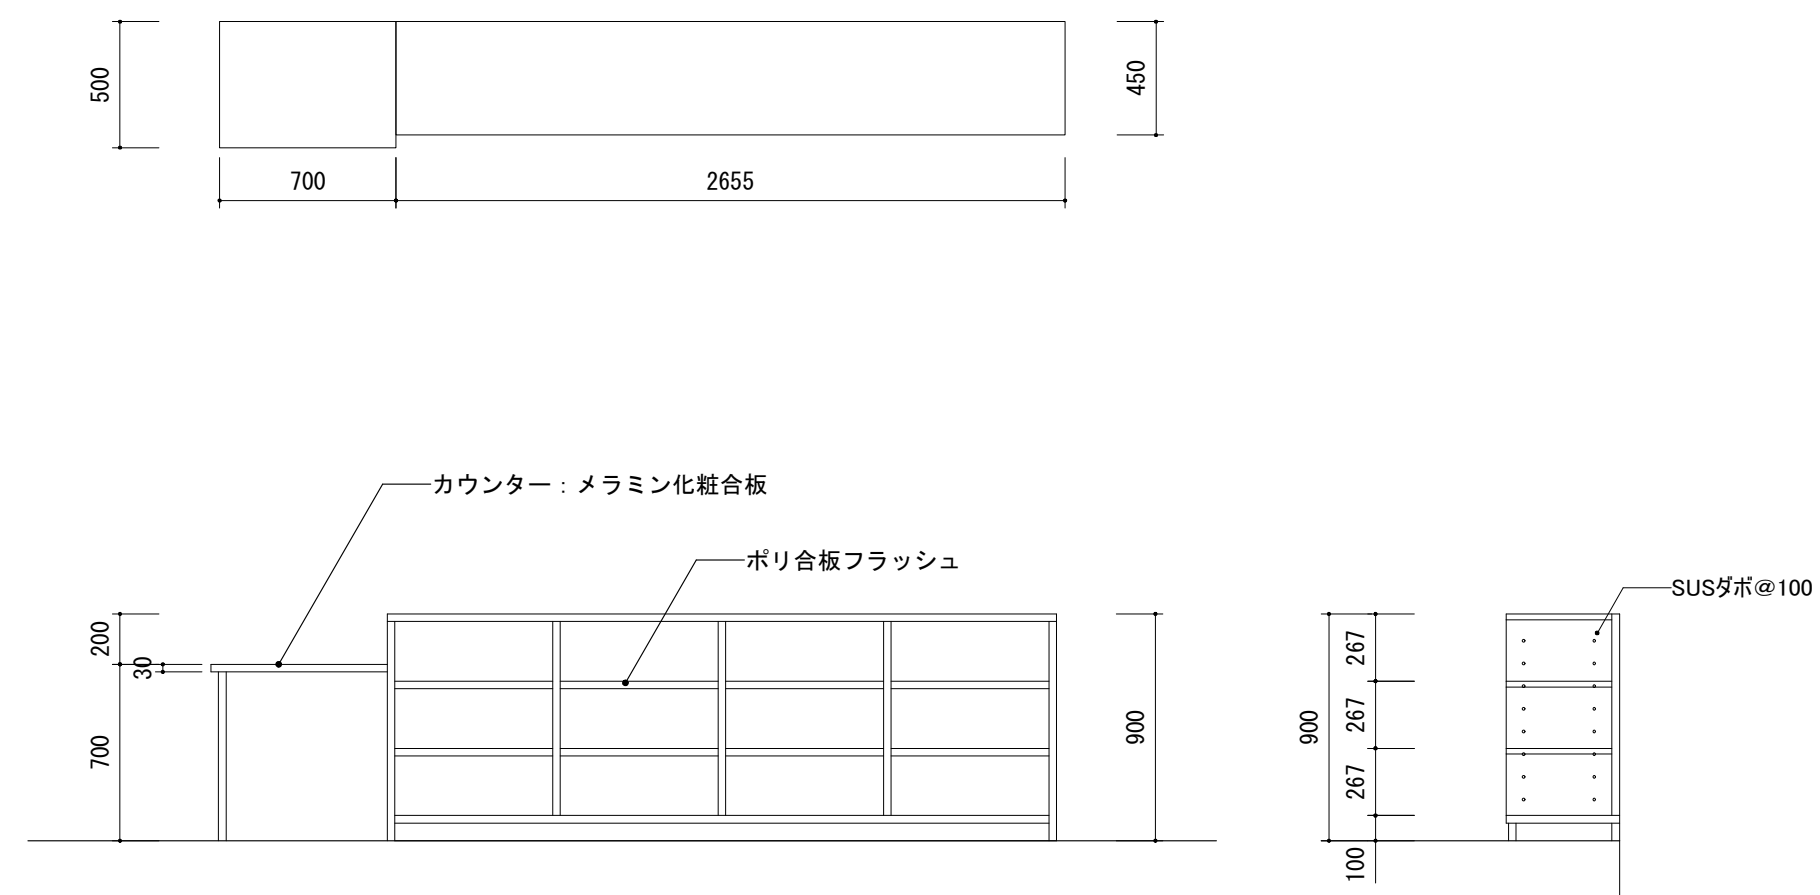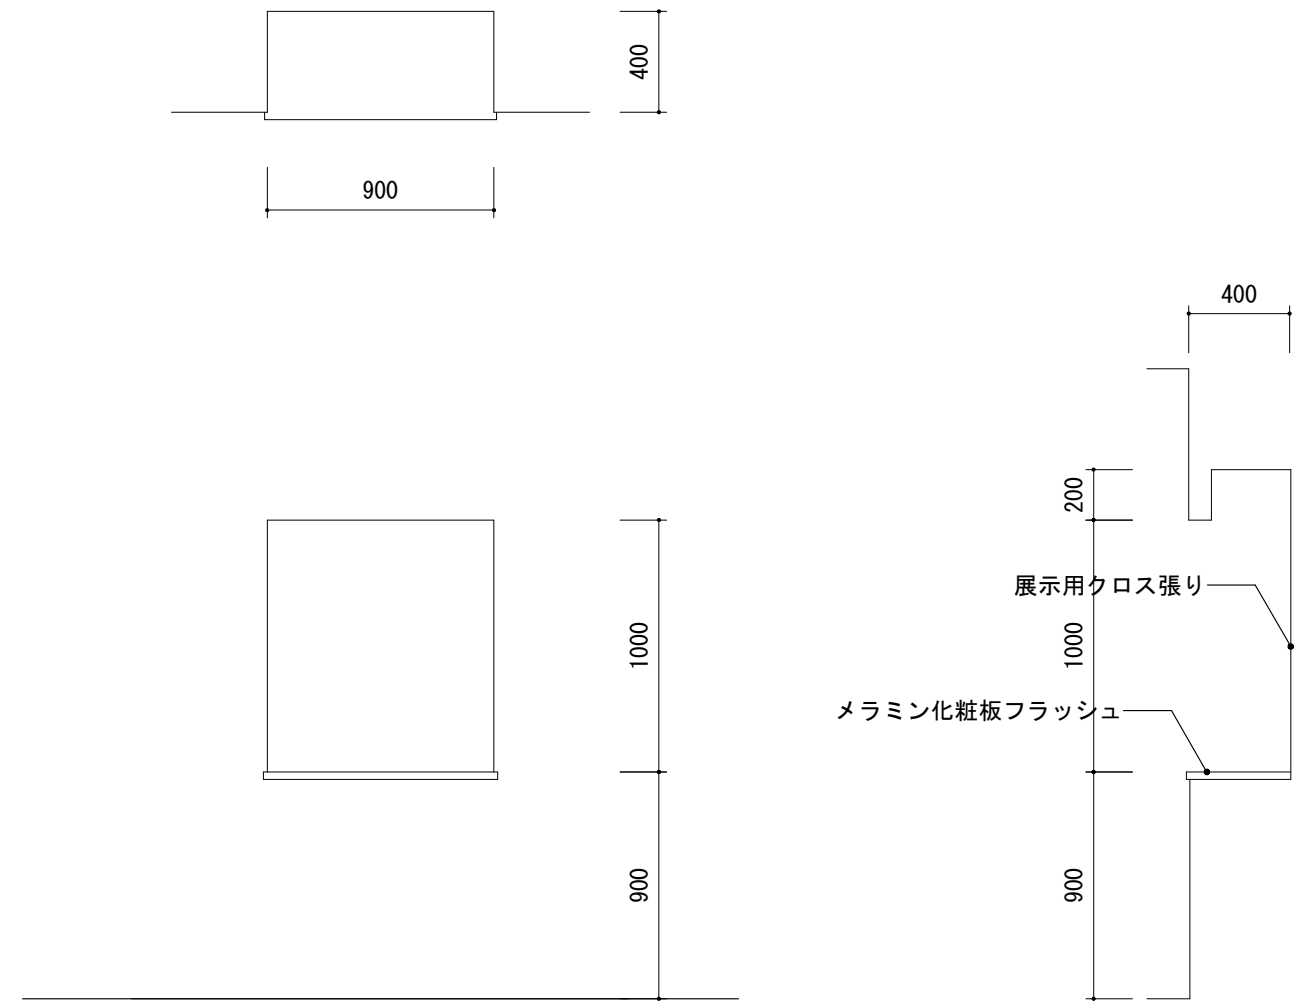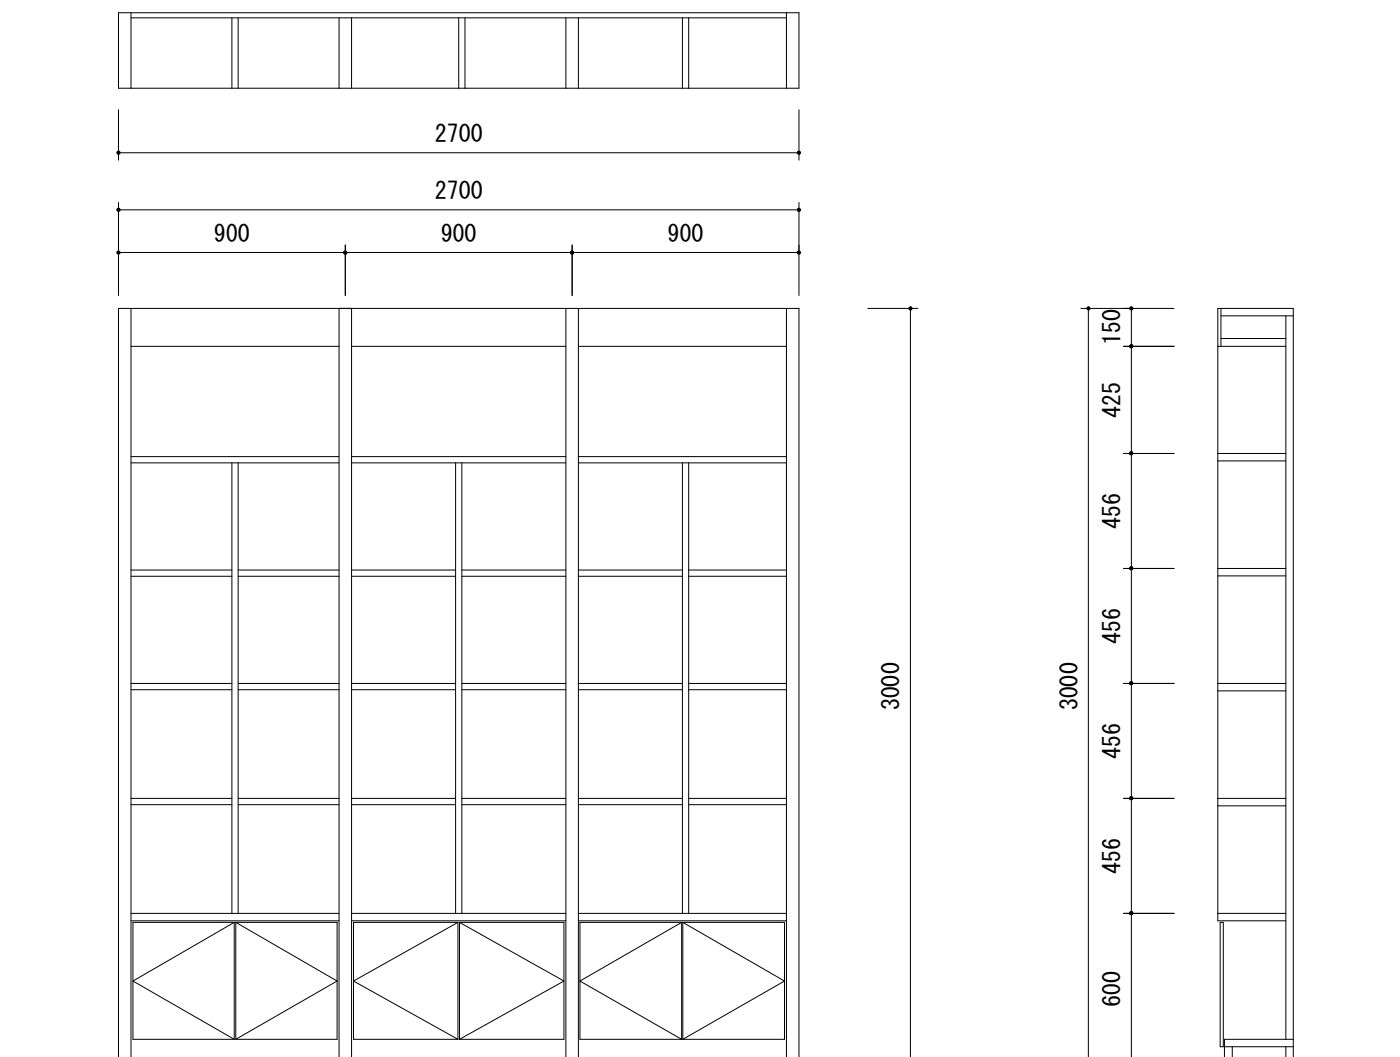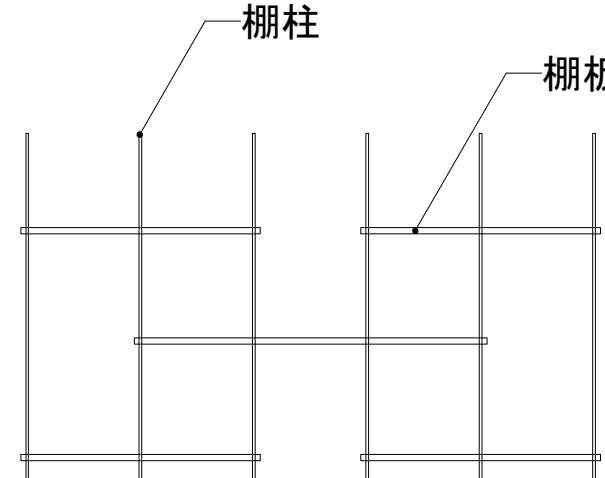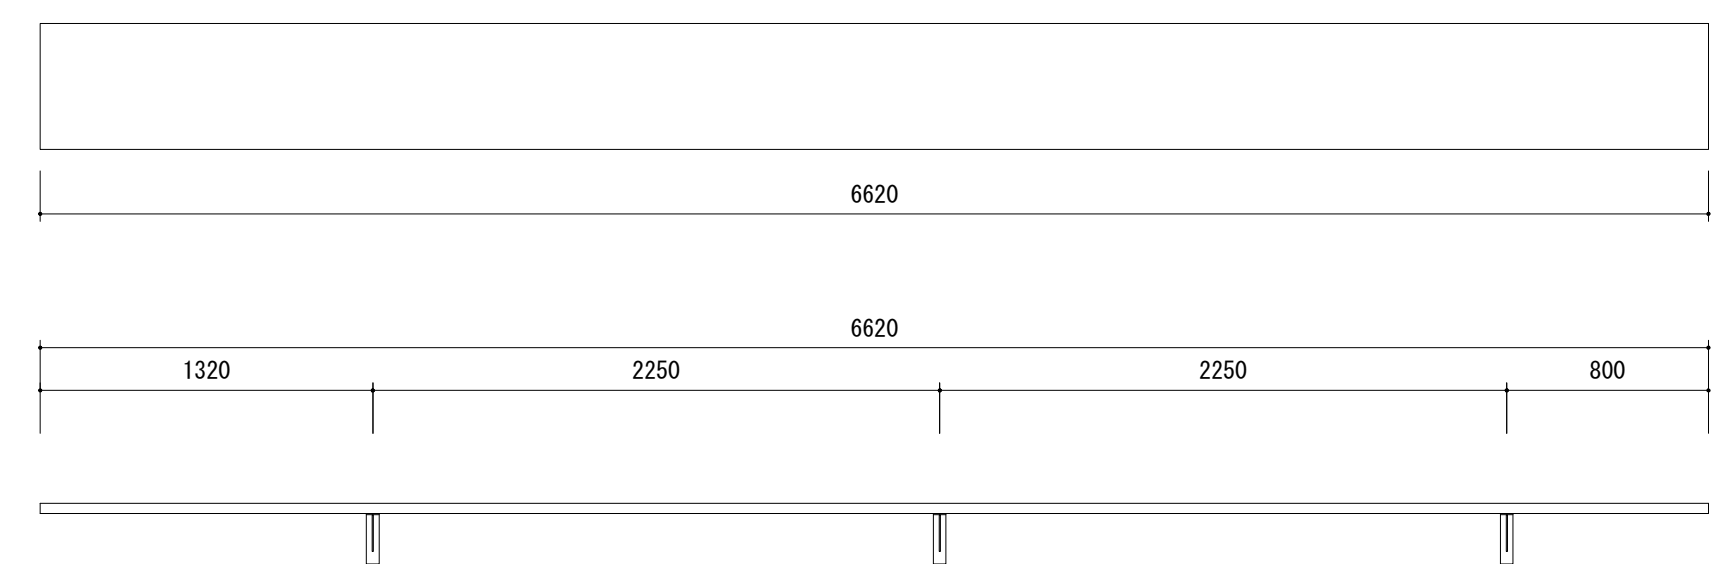
K-11		本棚		1	K-12		木製ベンチ		1	K-13		独立型両面低書架		2	
					<table><tr><th colspan="2">仕様</th></tr><tr><td>天板</td><td>メラミン化粧合板</td></tr><tr><td>側板・可動棚</td><td>ポリ合板フラッシュ/小口メラミン貼り</td></tr><tr><td>金物</td><td>SUSダボ</td></tr></table> 					仕様		天板	メラミン化粧合板	側板・可動棚	ポリ合板フラッシュ/小口メラミン貼り	金物	SUSダボ	<table><tr><th colspan="2">仕様</th></tr><tr><td>座板</td><td>タモ積層材 t40</td></tr><tr><td>脚パネル</td><td>タモ積層材 t40 UC塗装</td></tr><tr><td>補強幕板</td><td>タモ積層材 t40 UC塗装</td></tr><tr><td>背板</td><td>タモ積層材 t40 UC塗装</td></tr></table> 					仕様		座板	タモ積層材 t40	脚パネル	タモ積層材 t40 UC塗装	補強幕板	タモ積層材 t40 UC塗装	背板	タモ積層材 t40 UC塗装	<table><tr><th colspan="2">仕様</th></tr><tr><td>本棚</td><td>ポリ合板フラッシュ/小口メラミン貼り</td></tr></table> 					仕様		本棚	ポリ合板フラッシュ/小口メラミン貼り	
仕様	
天板	メラミン化粧合板	
側板・可動棚	ポリ合板フラッシュ/小口メラミン貼り	
金物	SUSダボ	
仕様	
座板	タモ積層材 t40	
脚パネル	タモ積層材 t40 UC塗装	
補強幕板	タモ積層材 t40 UC塗装	
背板	タモ積層材 t40 UC塗装	
仕様	
本棚	ポリ合板フラッシュ/小口メラミン貼り	
K-14		独立型両面高書架		2	K-15		書架（カウンター付本棚）		1	K-17 L-18 K-19		ニッチ飾棚カウンター		3	
					<table><tr><th colspan="2">仕様</th></tr><tr><td>カウンター付き本棚</td><td></td></tr><tr><td>カウンター</td><td>メラミン化粧合板 集成合板芯 t30</td></tr><tr><td>本棚</td><td>ポリ合板フラッシュ/小口メラミン貼り</td></tr></table> 					仕様		カウンター付き本棚		カウンター	メラミン化粧合板 集成合板芯 t30	本棚	ポリ合板フラッシュ/小口メラミン貼り	<table><tr><th colspan="2">仕様</th></tr><tr><td>棚板</td><td>メラミン化粧板フラッシュ</td></tr><tr><td>小口</td><td>タモt30貼り UC塗装</td></tr></table> 					仕様		棚板	メラミン化粧板フラッシュ	小口	タモt30貼り UC塗装	
仕様	
カウンター付き本棚	
カウンター	メラミン化粧合板 集成合板芯 t30	
本棚	ポリ合板フラッシュ/小口メラミン貼り	
仕様	
棚板	メラミン化粧板フラッシュ	
小口	タモt30貼り UC塗装	
K-20		ライニング面台		1	K-22		飾棚・本棚		2	K-23		可動飾棚		1	
					<table><tr><th colspan="2">仕様</th></tr><tr><td>天板</td><td>メラミン化粧合板 集成合板芯</td></tr><tr><td>側板</td><td>ポリ合板フラッシュ/小口メラミン貼り</td></tr></table> 					仕様		天板	メラミン化粧合板 集成合板芯	側板	ポリ合板フラッシュ/小口メラミン貼り	<table><tr><th colspan="2">仕様</th></tr><tr><td>天板</td><td>メラミン化粧合板</td></tr><tr><td>ロイヤル棚柱</td><td>L=1800 7本 棚受</td></tr></table> 					仕様		天板	メラミン化粧合板	ロイヤル棚柱	L=1800 7本 棚受	<table><tr><th colspan="2">仕様</th></tr><tr><td>天板</td><td>タモ集成板 t=30 ウレタン塗装</td></tr></table> 					仕様		天板	タモ集成板 t=30 ウレタン塗装	
仕様	
天板	メラミン化粧合板 集成合板芯	
側板	ポリ合板フラッシュ/小口メラミン貼り	
仕様	
天板	メラミン化粧合板	
ロイヤル棚柱	L=1800 7本 棚受	
仕様	
天板	タモ集成板 t=30 ウレタン塗装	
<table><tr><th>室名</th><th>長さ (mm)</th><th>奥行</th><th>厚み</th><th>数量</th><th>備考</th></tr><tr><td rowspan="3">男子トイレ-1</td><td>洗面カウンター</td><td>1,000</td><td>120</td><td>20</td><td>1</td></tr><tr><td>小便器</td><td>1,970</td><td>120</td><td>20</td><td>1</td></tr><tr><td>トイレブース</td><td>930</td><td>120</td><td>20</td><td>1</td></tr><tr><td rowspan="3">女子トイレ-1</td><td>洗面カウンターA</td><td>1,580</td><td>120</td><td>20</td><td>1</td></tr><tr><td>洗面カウンターB</td><td>1,000</td><td>120</td><td>20</td><td>1</td></tr><tr><td>トイレブース</td><td>1,020</td><td>120</td><td>20</td><td>2</td></tr><tr><td>男女トイレ2</td><td>洗面カウンター</td><td>1,710</td><td>120</td><td>20</td><td>2</td></tr><tr><td rowspan="3">男子トイレ-2</td><td>小便器</td><td>3,383</td><td>120</td><td>20</td><td>1</td></tr><tr><td>トイレブース</td><td>987.5</td><td>120</td><td>20</td><td>1</td></tr><tr><td>トイレブース</td><td>1,073</td><td>120</td><td>20</td><td>4</td></tr><tr><td rowspan="2">掃除用具入れ</td><td></td><td>167</td><td>120</td><td>20</td><td>1</td></tr><tr><td></td><td>830</td><td>120</td><td>20</td><td>1</td></tr></table>					室名	長さ (mm)	奥行	厚み	数量	備考	男子トイレ-1	洗面カウンター	1,000	120	20	1	小便器	1,970	120	20	1	トイレブース	930	120	20	1	女子トイレ-1	洗面カウンターA	1,580	120	20	1	洗面カウンターB	1,000	120	20	1	トイレブース	1,020	120	20	2	男女トイレ2	洗面カウンター	1,710	120	20	2	男子トイレ-2	小便器	3,383	120	20	1	トイレブース	987.5	120	20	1	トイレブース	1,073	120	20	4	掃除用具入れ		167	120	20	1		830	120	20	1										
室名	長さ (mm)	奥行	厚み	数量	備考	
男子トイレ-1	洗面カウンター	1,000	120	20	1	
	小便器	1,970	120	20	1	
	トイレブース	930	120	20	1	
女子トイレ-1	洗面カウンターA	1,580	120	20	1	
	洗面カウンターB	1,000	120	20	1	
	トイレブース	1,020	120	20	2	
男女トイレ2	洗面カウンター	1,710	120	20	2	
男子トイレ-2	小便器	3,383	120	20	1	
	トイレブース	987.5	120	20	1	
	トイレブース	1,073	120	20	4	
掃除用具入れ		167	120	20	1	
		830	120	20	1	

移動間仕切 厚み65mm(遮音タイプ)			03 DP
レール仕様	レール	アルミ押出型材ハンガーレール(アルマイト処理)	
ランナー仕様	走行輪	X-2型	
	吊ボルト	M 16	
パネル仕様	表面仕上	SGCC t=0.6	
	表面材	せっこうボード9.5mm	
	充填材	グラスウール	
	骨組	鉄骨造	
	フレーム	アルミ押出形材 (アルマイト処理)	
	召合せ	固定ゴム嵌合	
	壁面シールド	機械駆動式	
	上部シールド	機械駆動式	
	下部シールド	機械駆動式	



移動間仕切 厚み80mm(遮音タイプ)			01 DP	04 DP
レール仕様	レール	アルミ押出型材ハンガーレール(アルマイト処理)		
ランナー仕様	走行輪	X-3型		
	吊ボルト	M 16		
パネル仕様	表面仕上	SGCC t=0.6		
	表面材	せっこうボード12.5mm		
	充填材	グラスウール		
	骨組	鉄骨造		
	フレーム	アルミ押出形材 (アルマイト処理)		
	召合せ	固定ゴム嵌合		
	壁面シールド	機械駆動式		
	上部シールド	機械駆動式		
	下部シールド	機械駆動式		

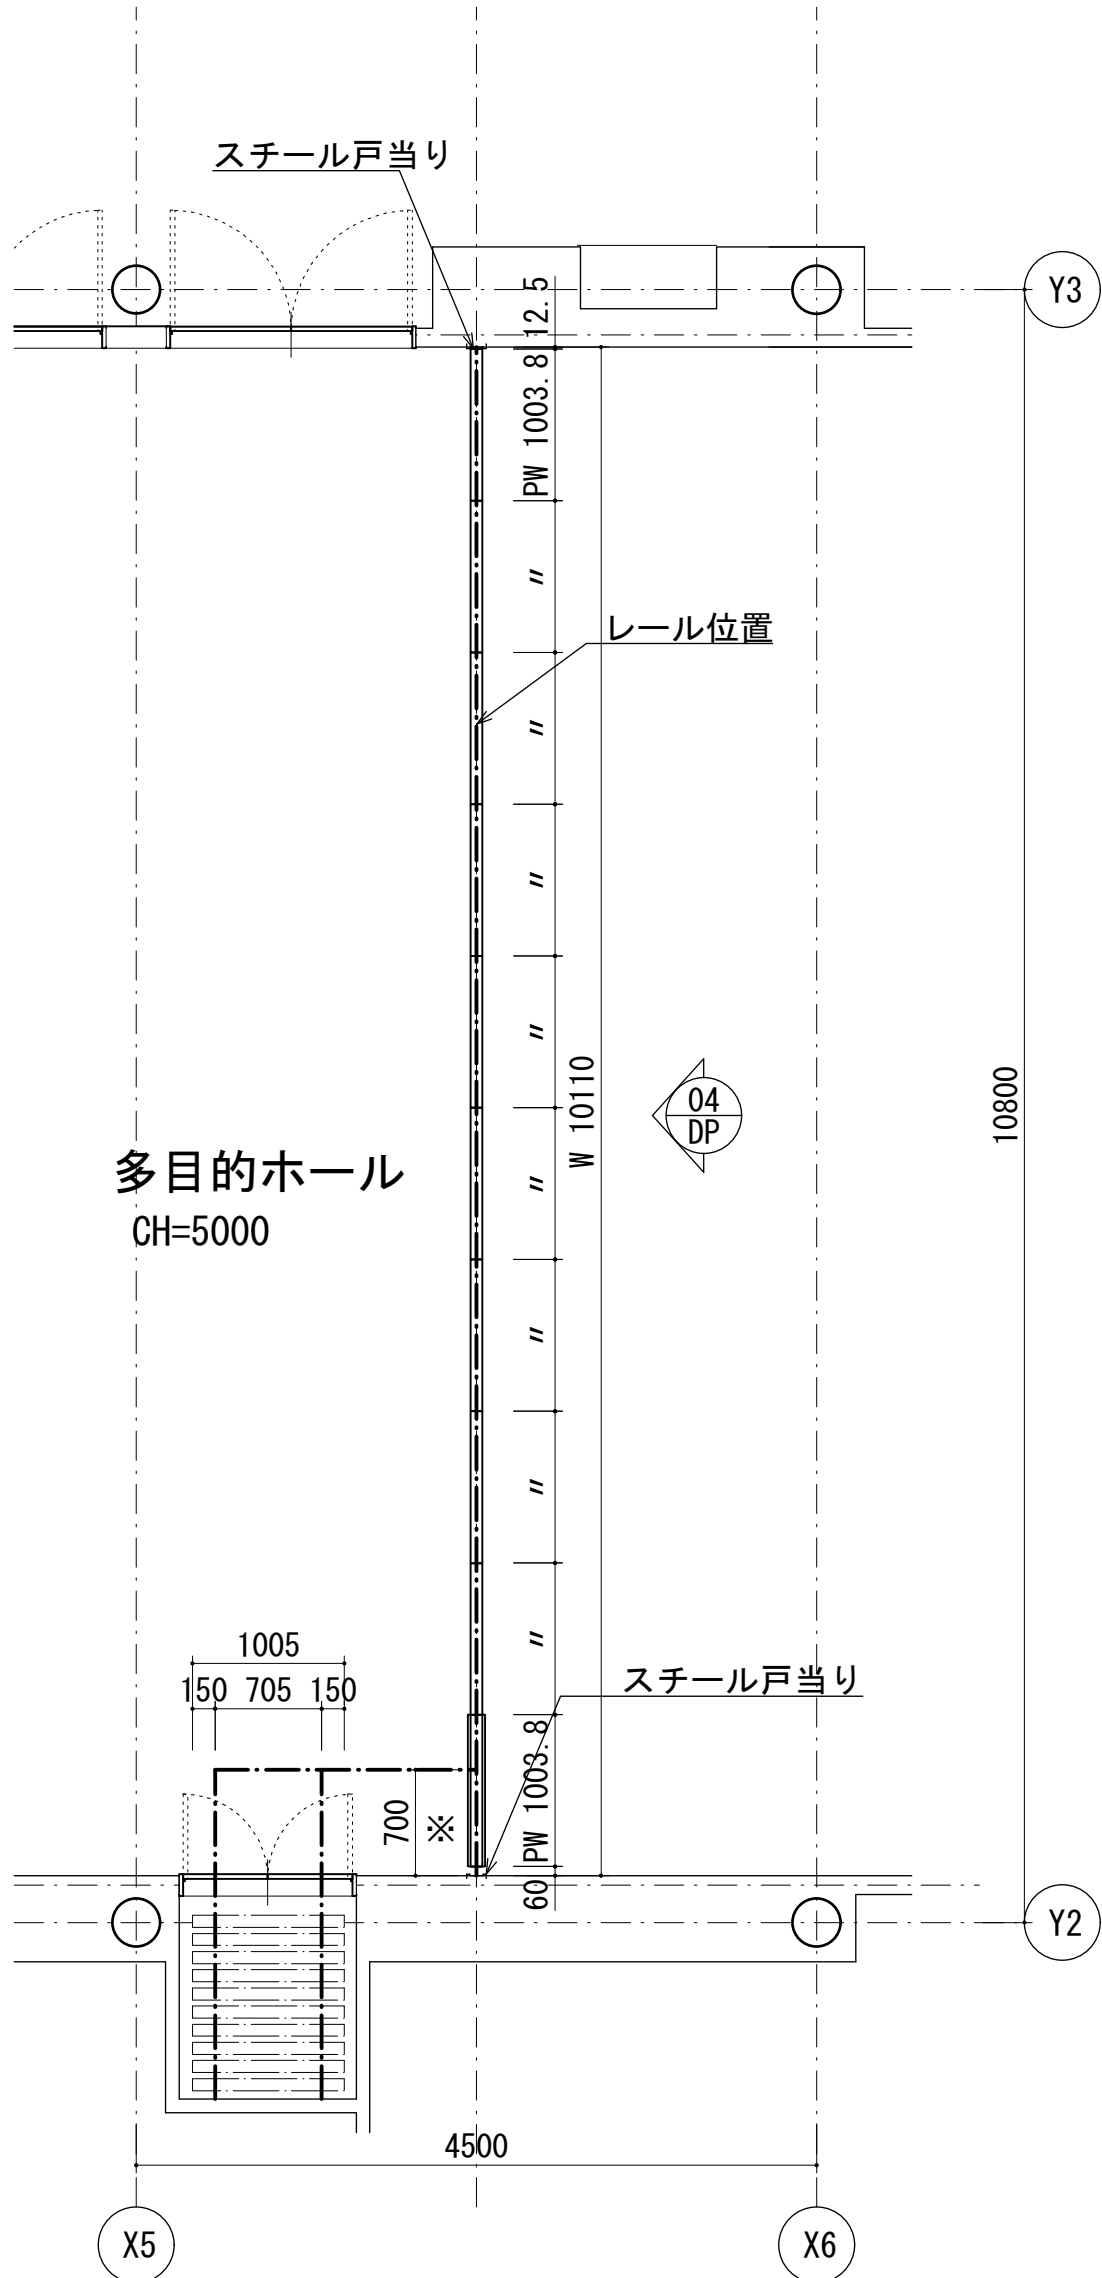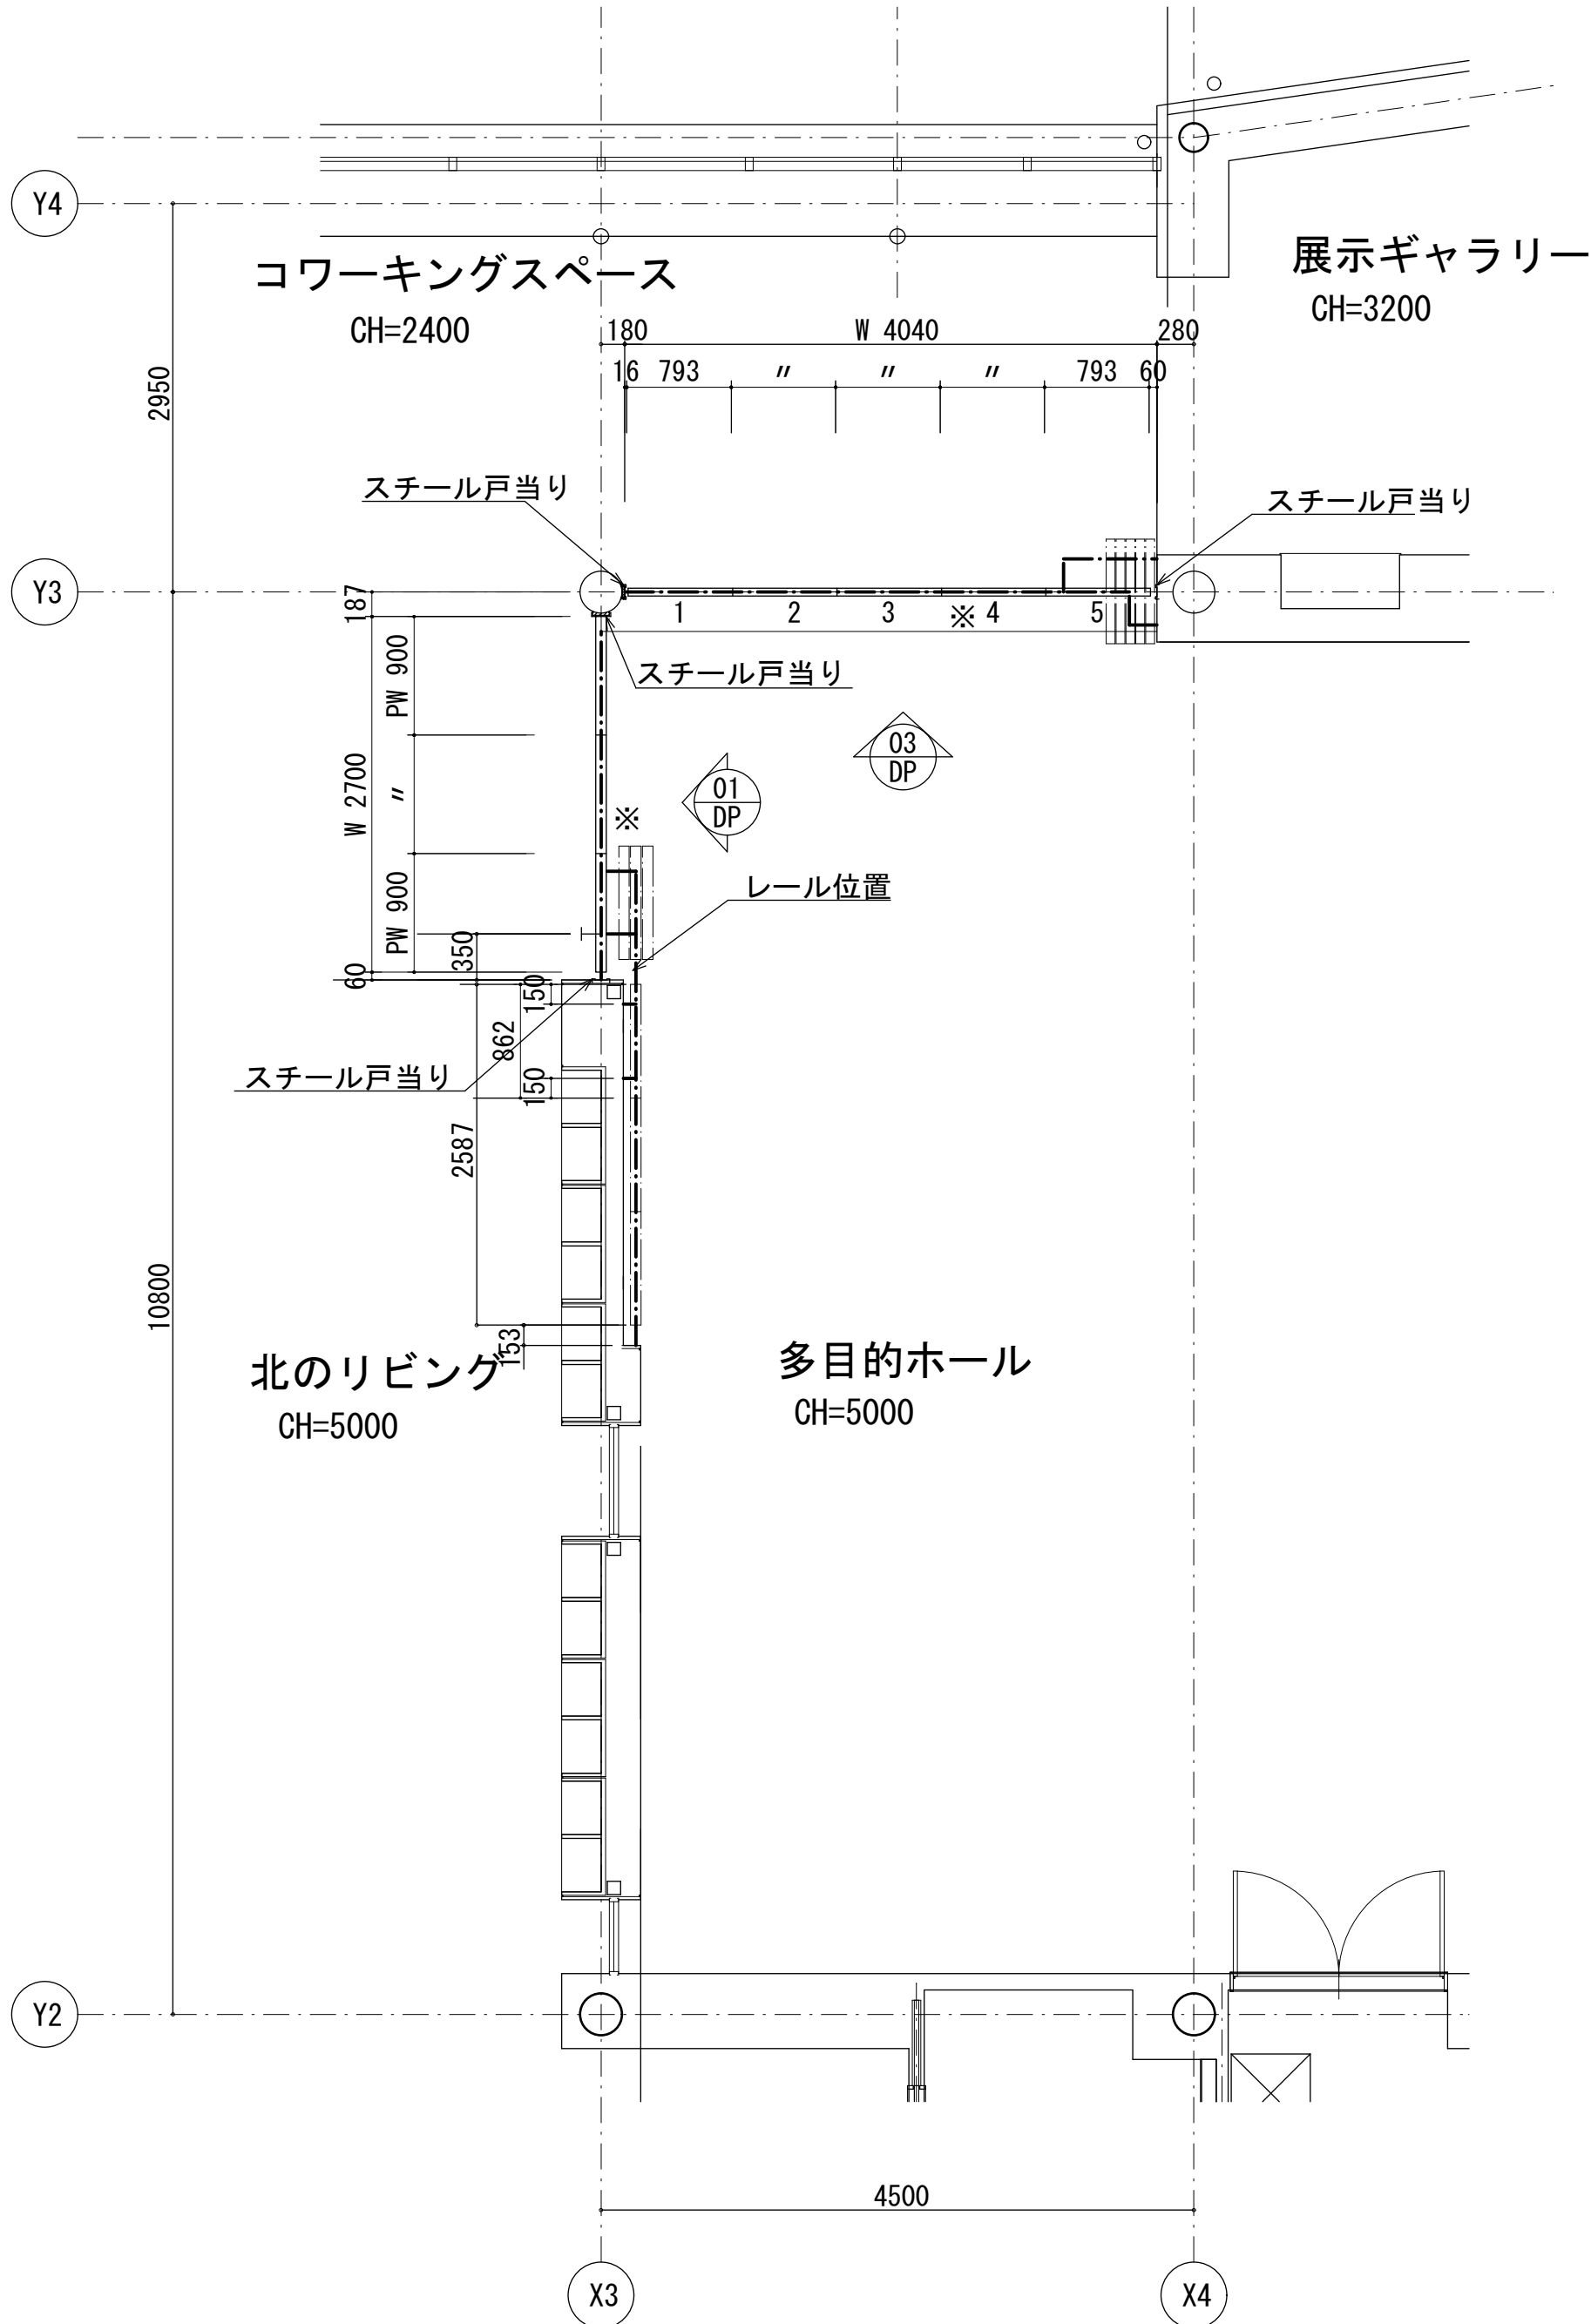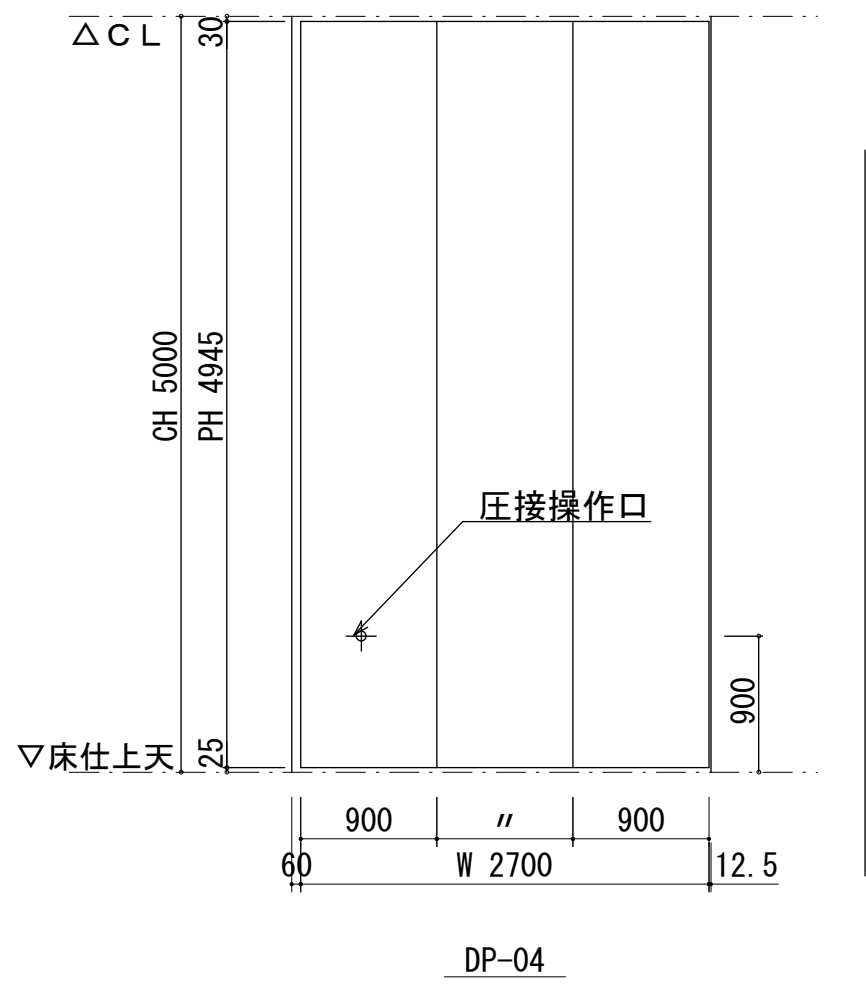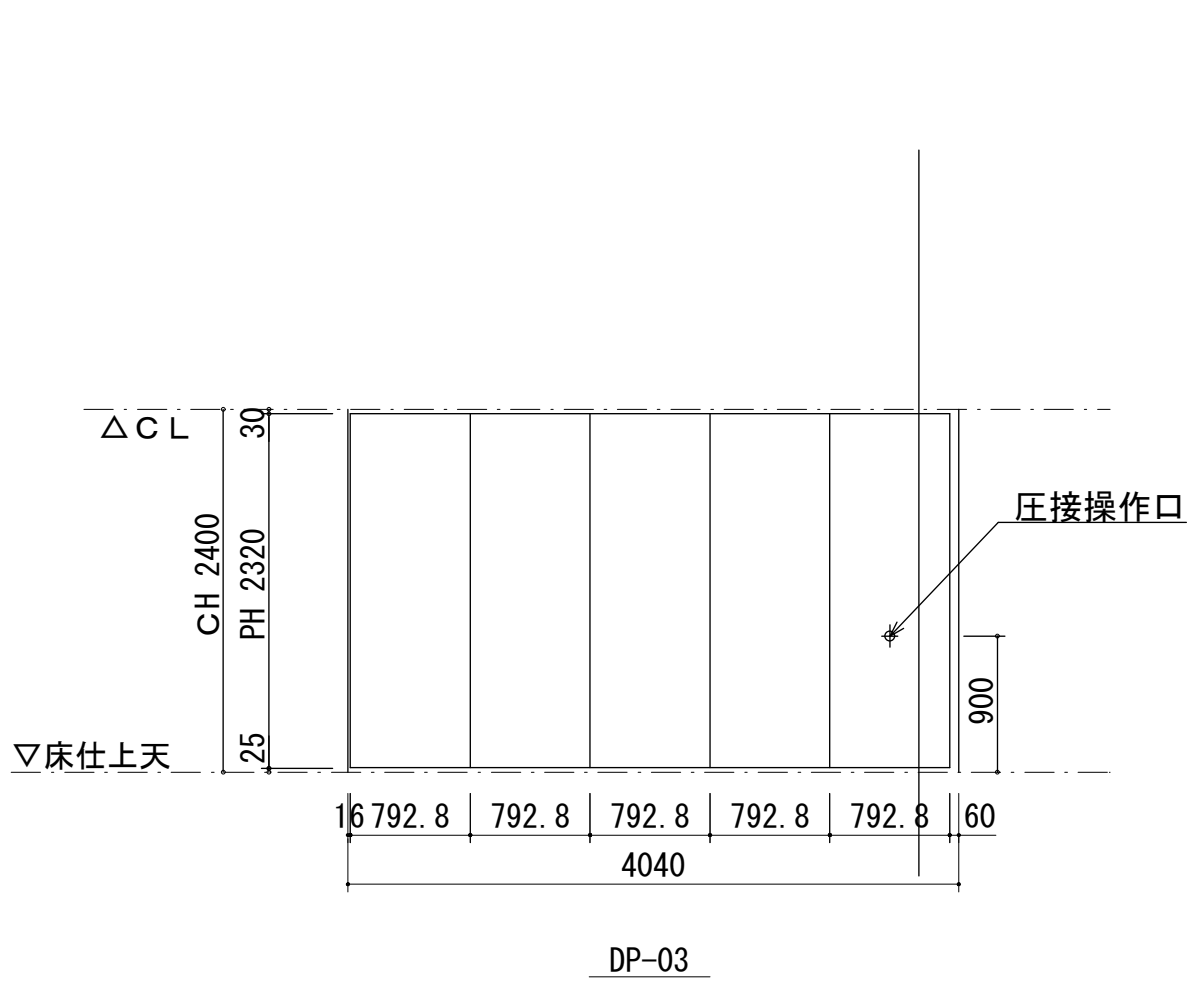


1階平面図 1/50
※印 操作口化粧プレート取付側

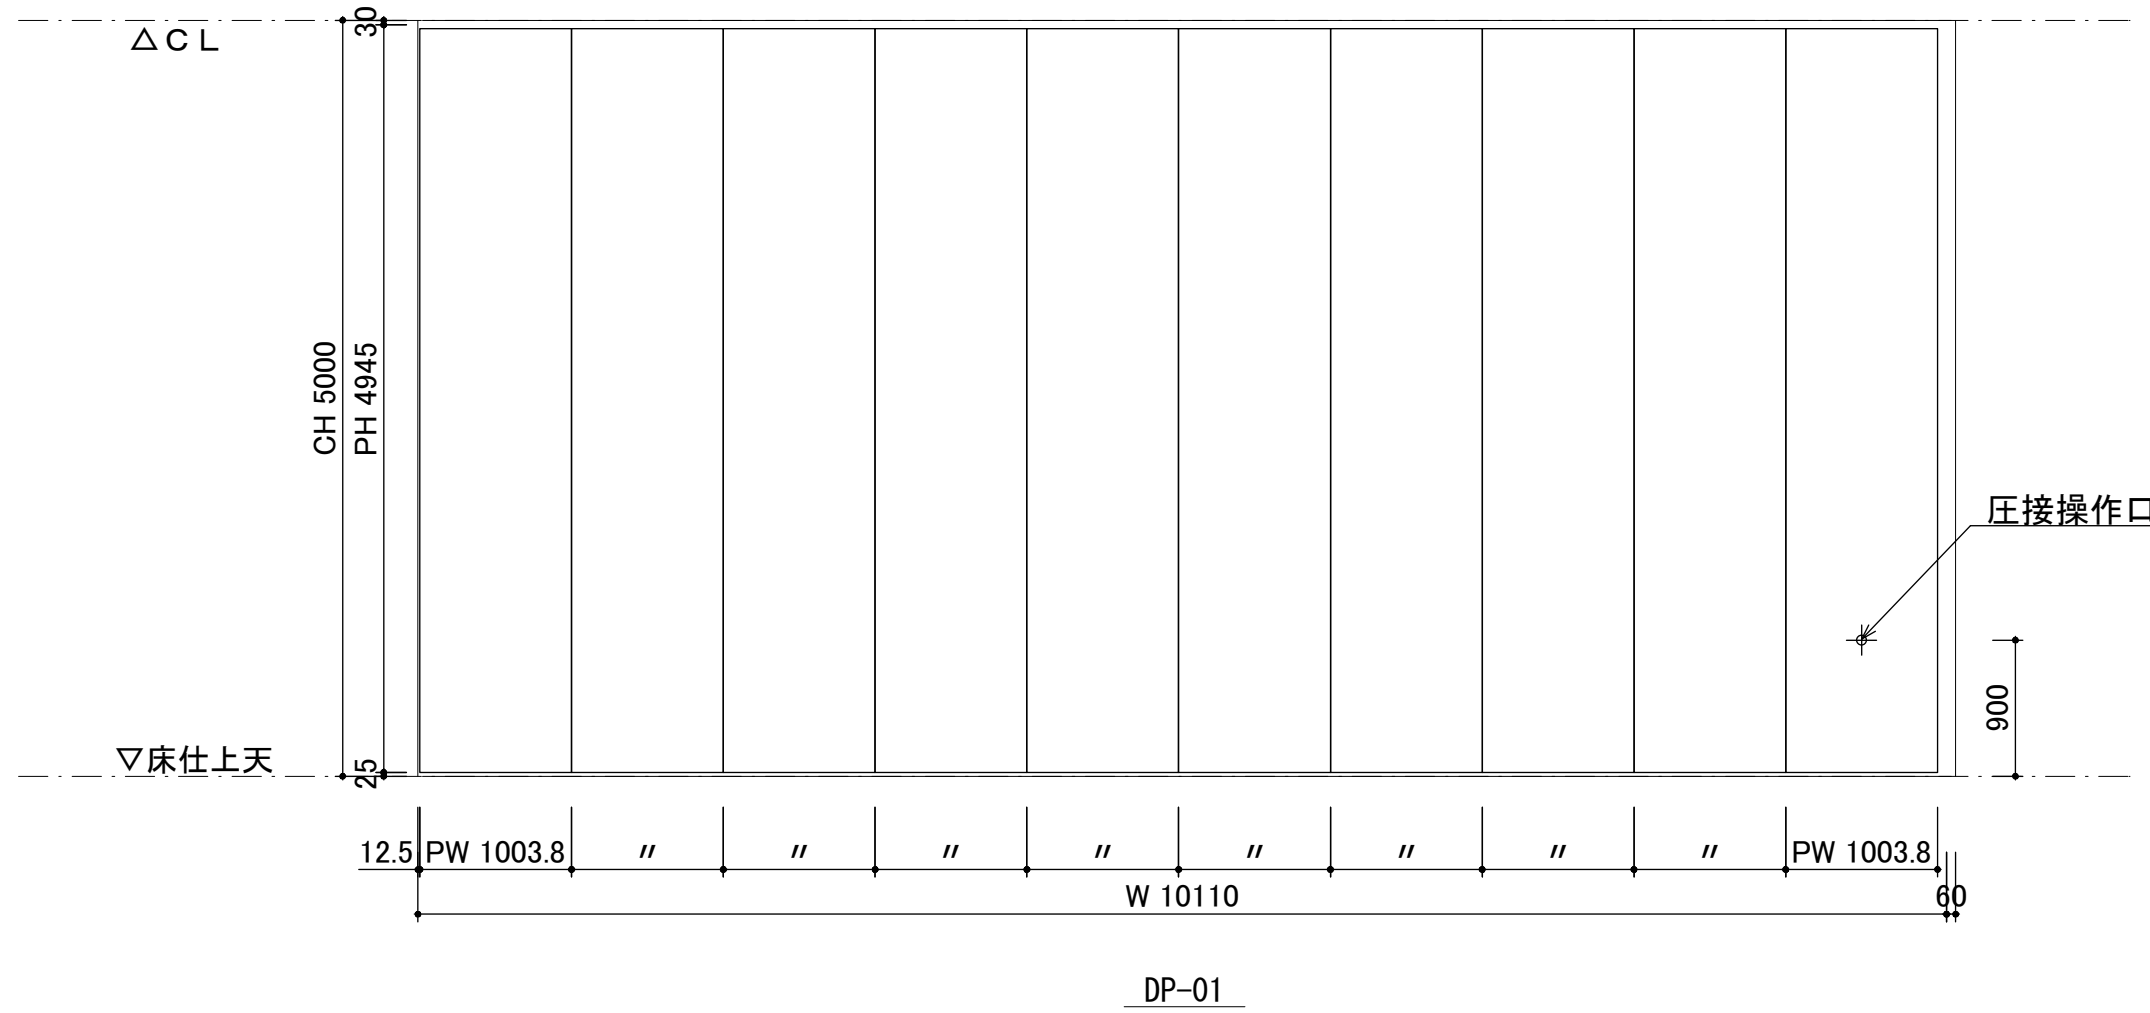

パネル姿図 1/50

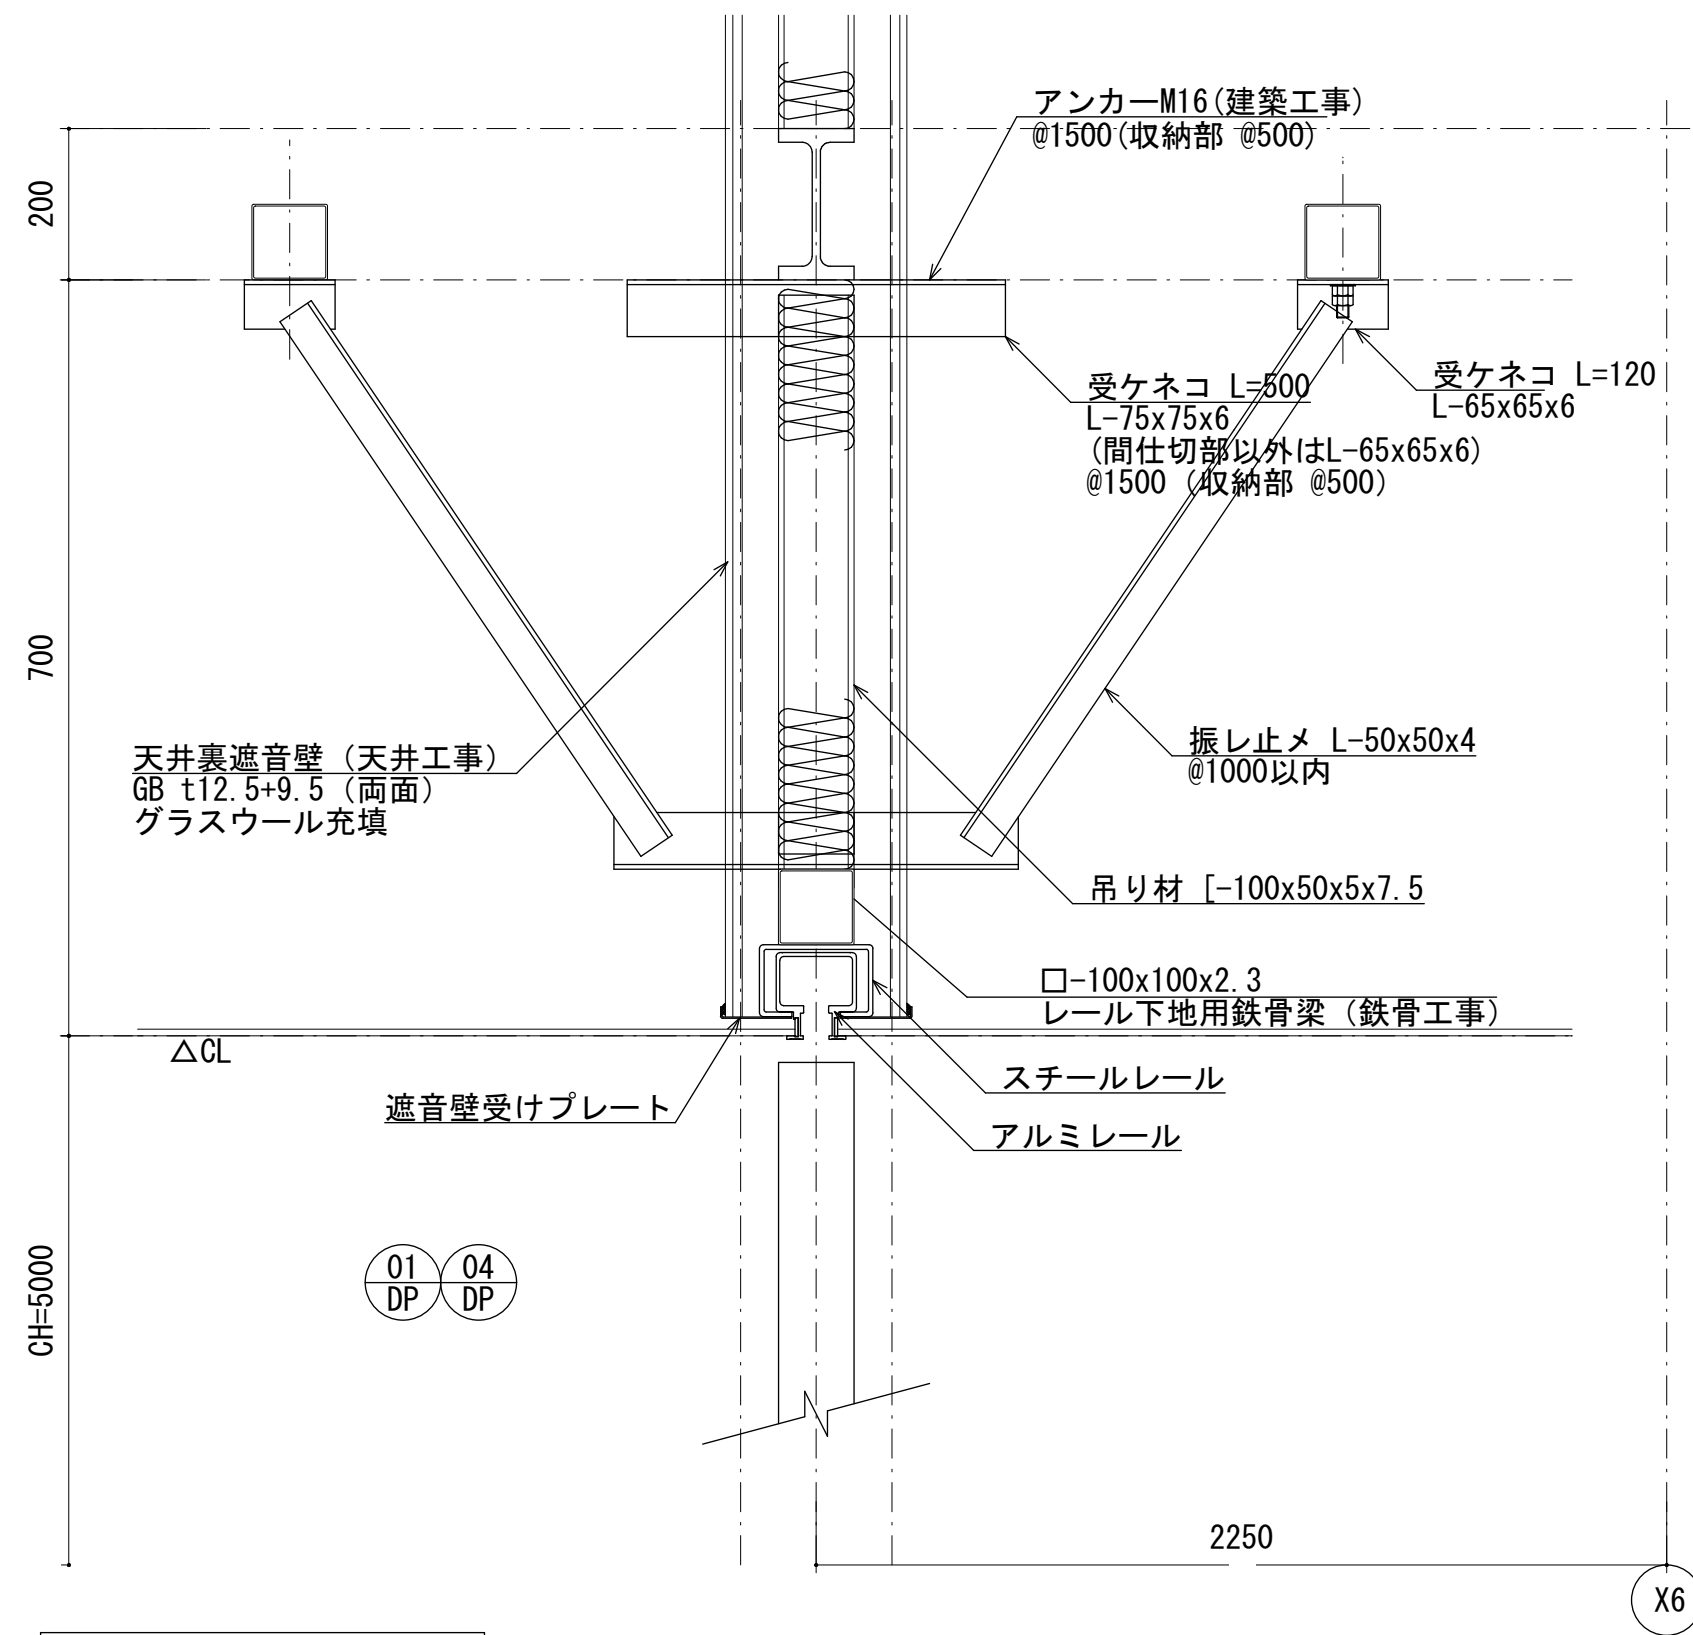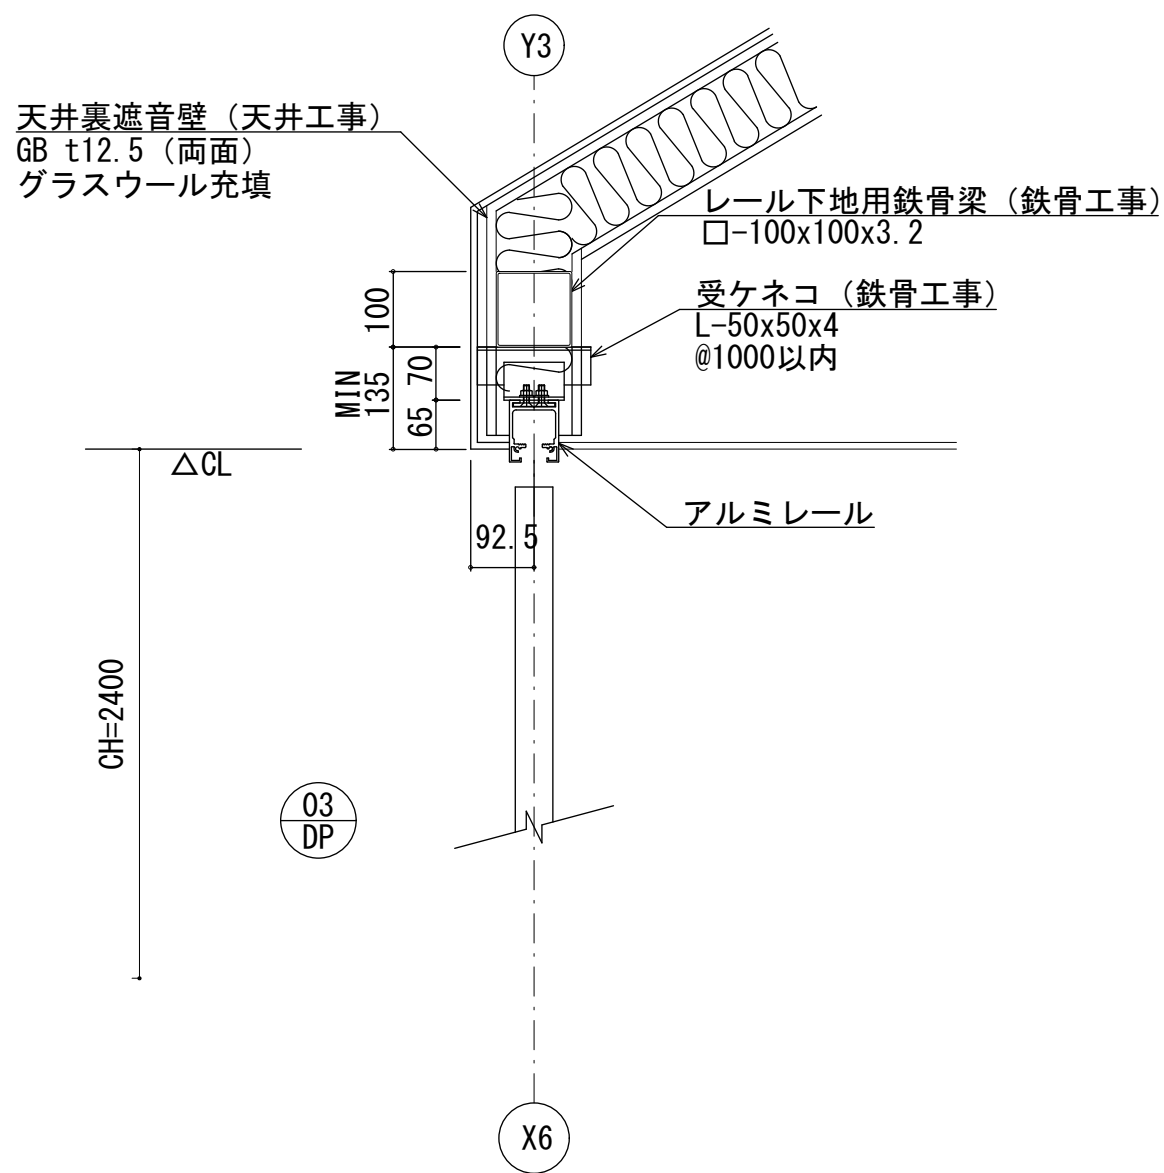

レール詳細図 1/10
※支持材の詳細は構造図による

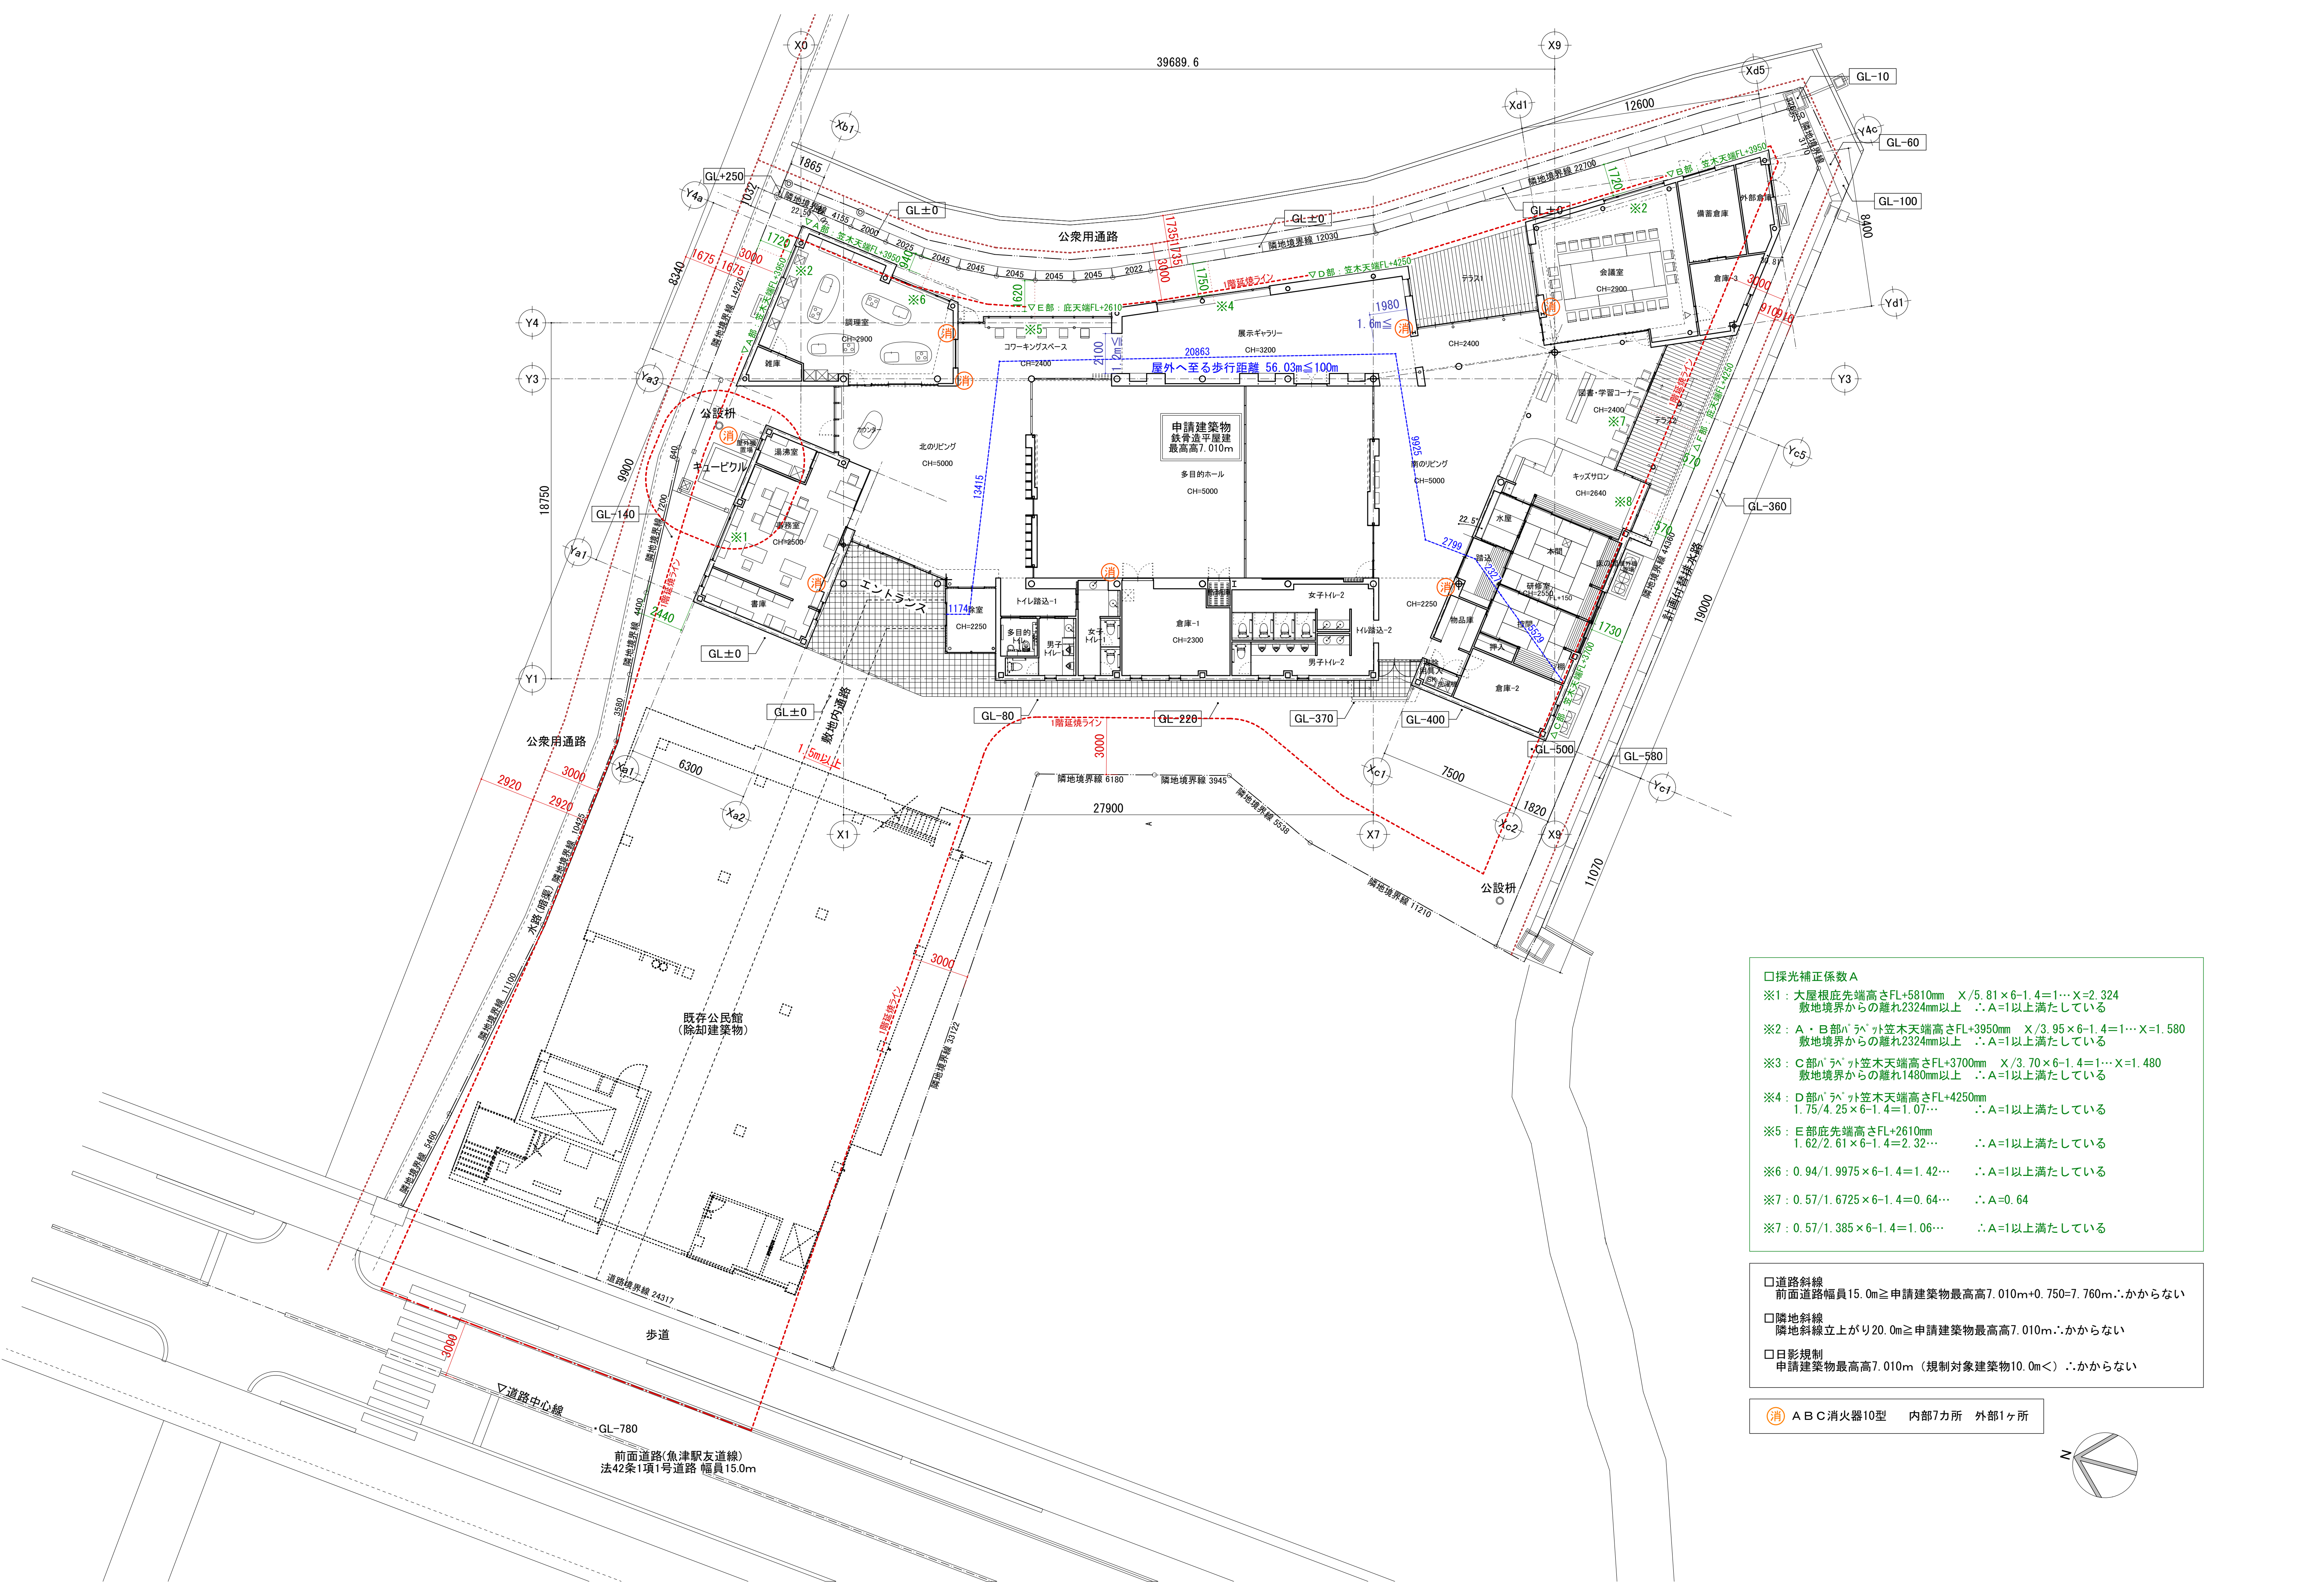

□採光補正係数A

※1：大屋根底先端高さFL+5810mm $X/5.81 \times 6-1.4=1 \cdots X=2.324$
敷地境界からの離れ2324mm以上 ∴A=1以上満たしている

※2：A・B部ハット笠木天端高さFL+3950mm $X/3.95 \times 6-1.4=1 \cdots X=1.580$
敷地境界からの離れ2324mm以上 ∴A=1以上満たしている

※3：C部ハット笠木天端高さFL+3700mm $X/3.70 \times 6-1.4=1 \cdots X=1.480$
敷地境界からの離れ1480mm以上 ∴A=1以上満たしている

※4：D部ハット笠木天端高さFL+4250mm
 $1.75/4.25 \times 6-1.4=1.07 \cdots \therefore A=1$ 以上満たしている

※5：E部底先端高さFL+2610mm
 $1.62/2.61 \times 6-1.4=2.32 \cdots \therefore A=1$ 以上満たしている

※6：0.94/1.9975 $\times 6-1.4=1.42 \cdots \therefore A=1$ 以上満たしている

※7：0.57/1.6725 $\times 6-1.4=0.64 \cdots \therefore A=0.64$

※7：0.57/1.385 $\times 6-1.4=1.06 \cdots \therefore A=1$ 以上満たしている

□道路斜線
前面道路幅員15.0m $\geq$ 申請建築物最高高7.010m+0.750=7.760m.∴かからない

□隣地斜線
隣地斜線立上がり20.0m $\geq$ 申請建築物最高高7.010m.∴かからない

□日影規制
申請建築物最高高7.010m（規制対象建築物10.0m<）.∴かからない

消 ABC消火器10型 内部7カ所 外部1ヶ所

