



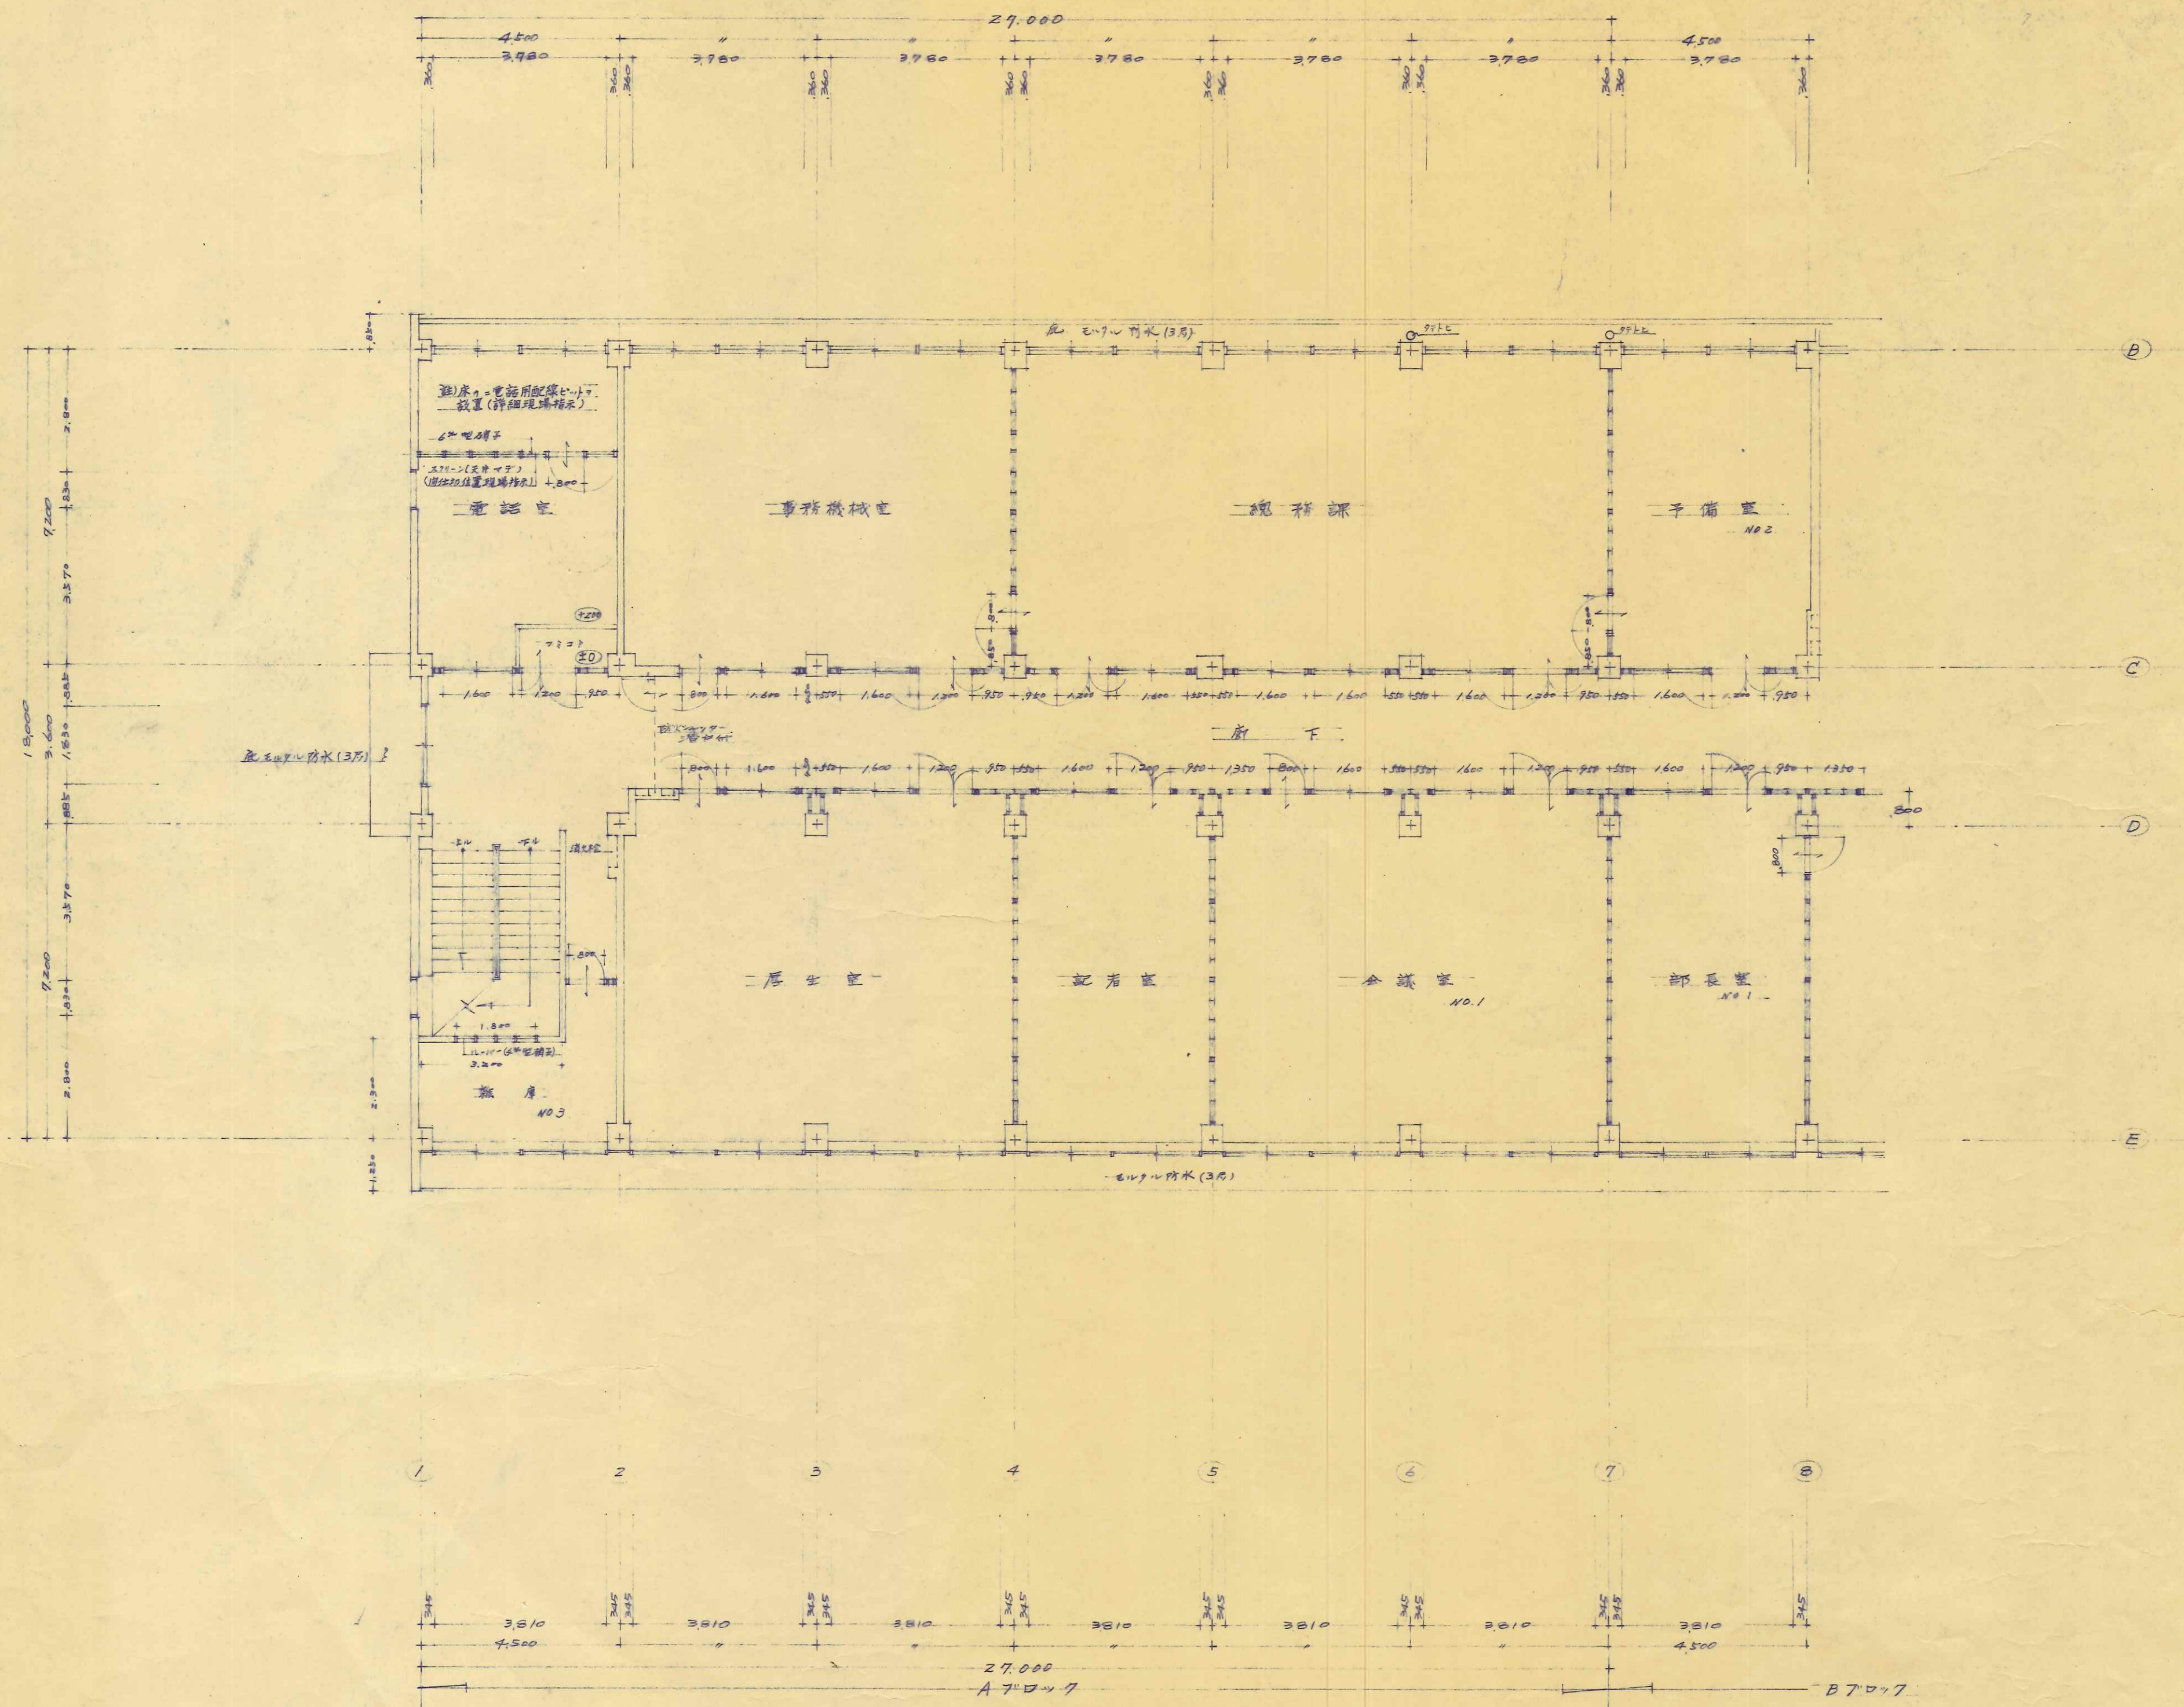


A プログ 2階平面図 S 1/100

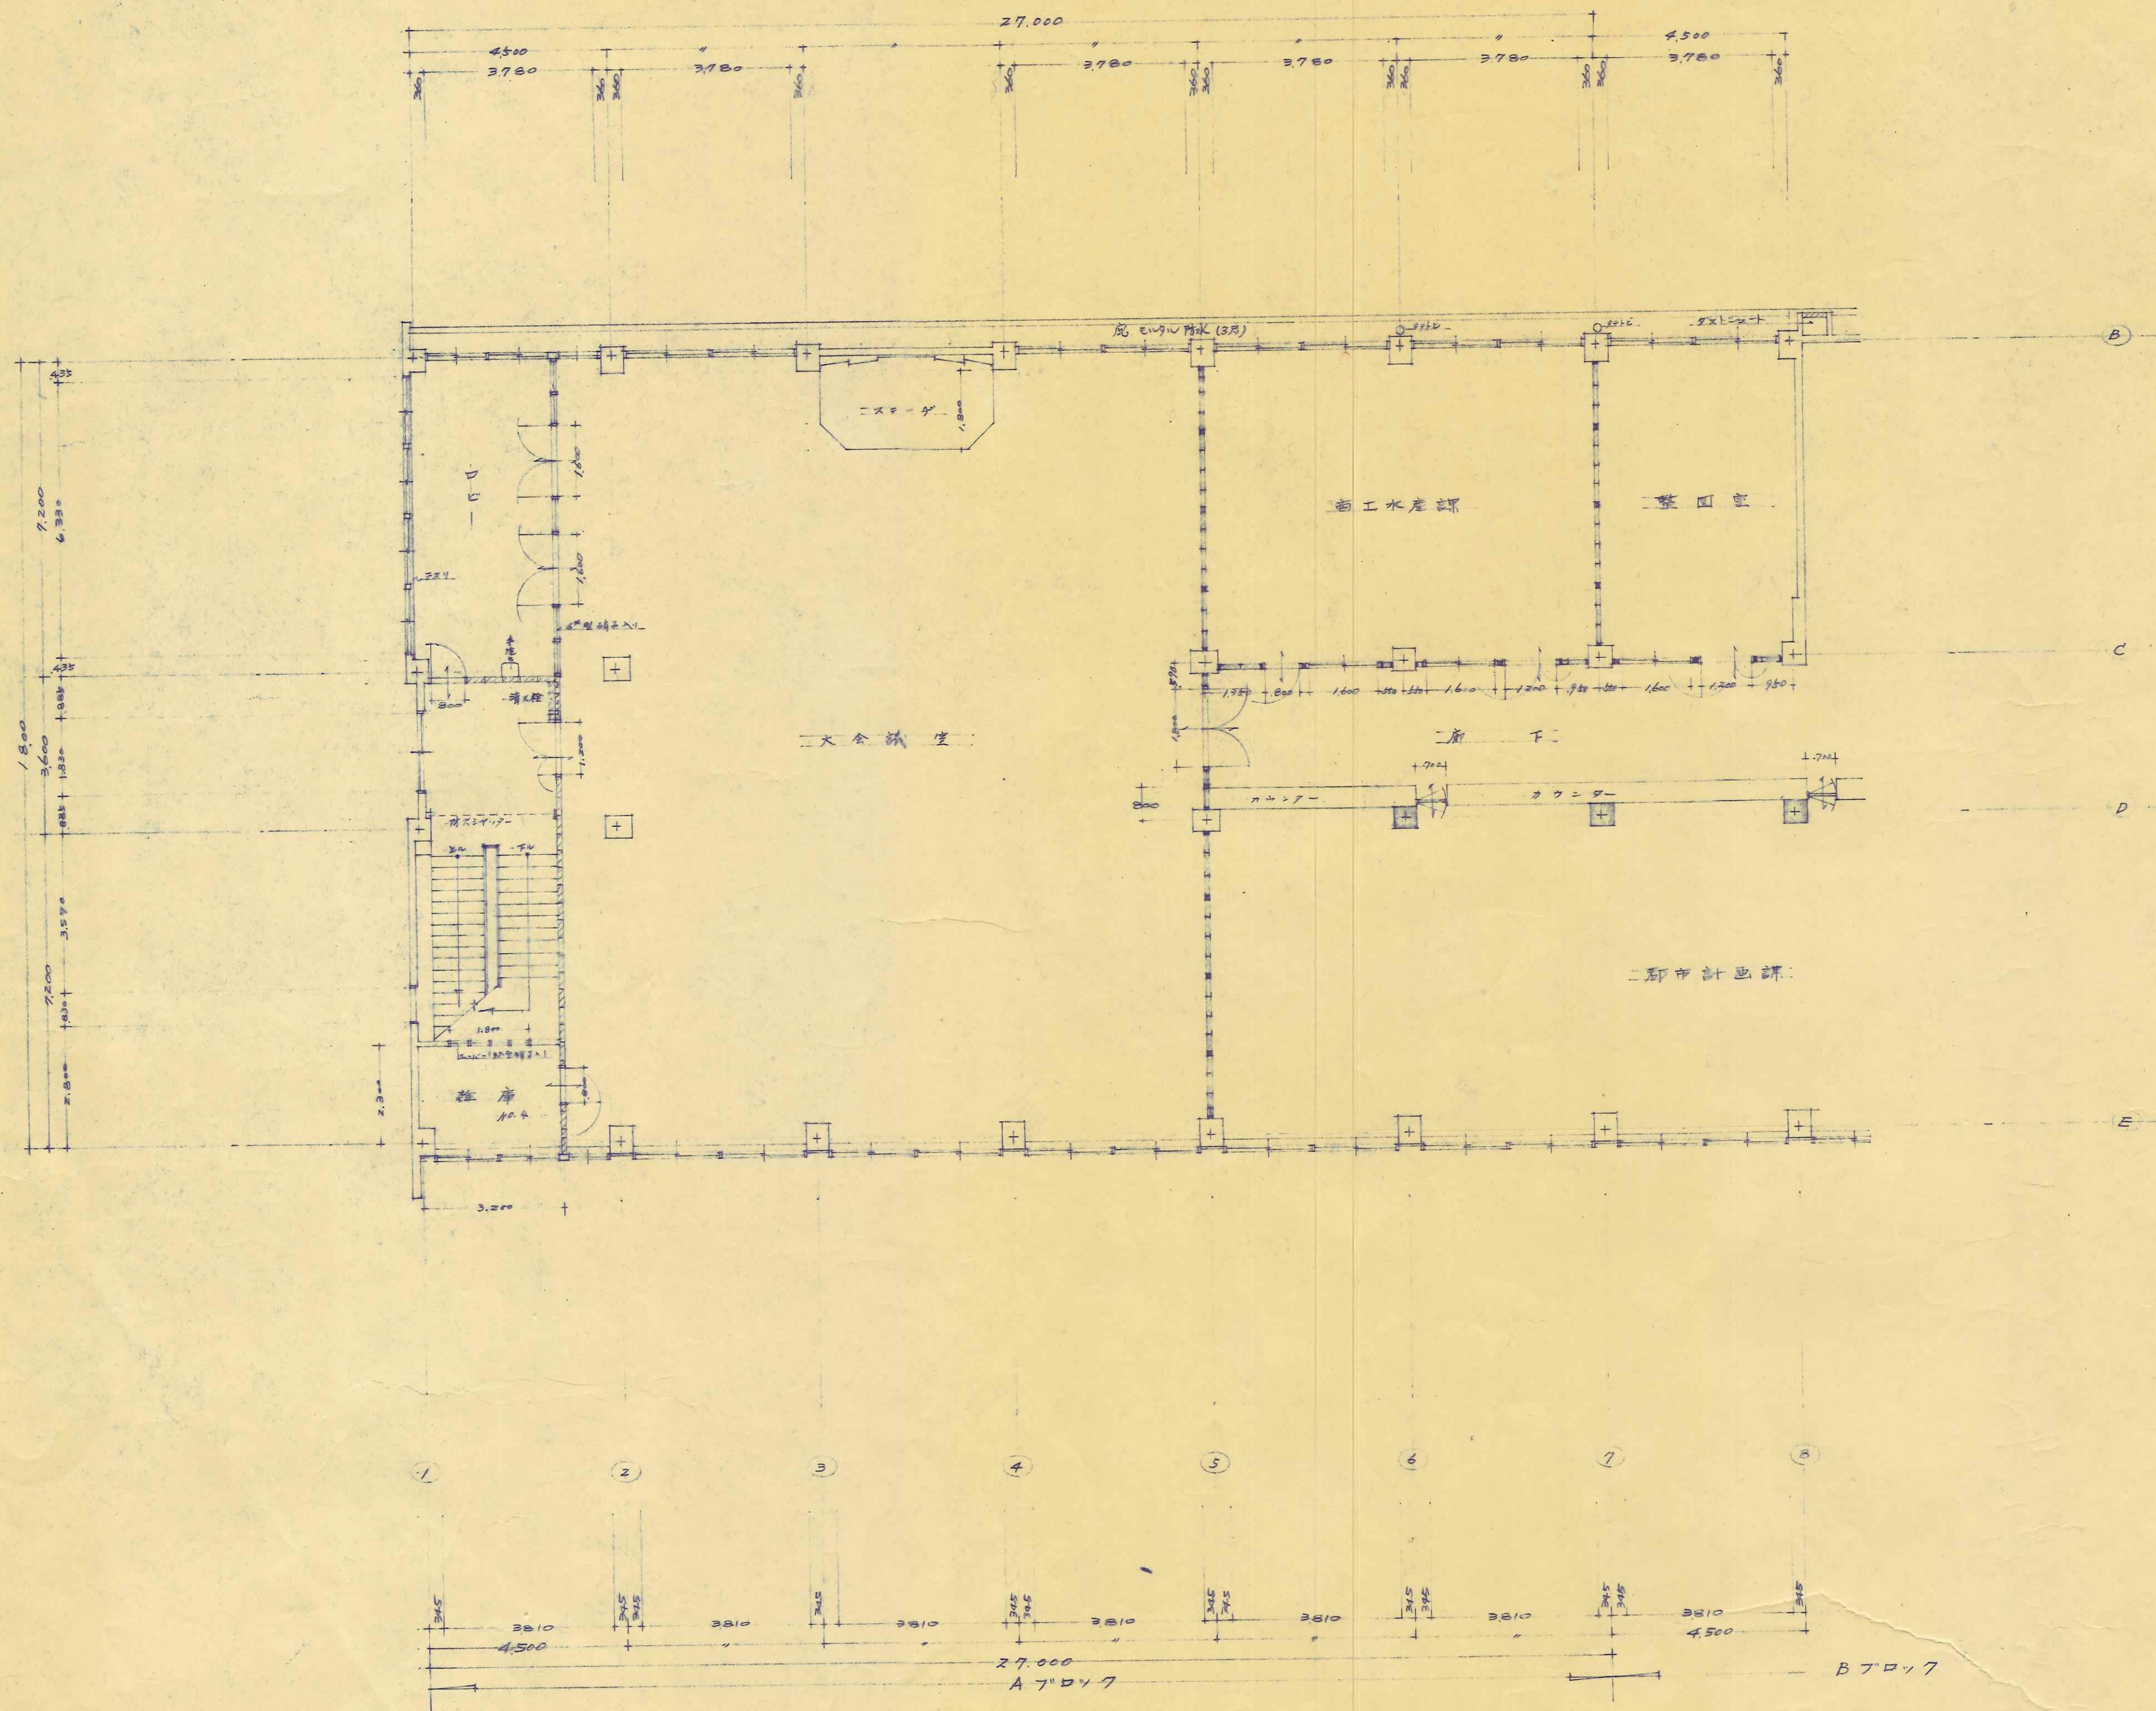


Aブロック 3階平面図 S 1/100

註) 印柱 ハイマッドシード型(カルタット)15x
(6ヶ所水ベニヤ下地)


工事名	東京市庁舎新築工事
図面名	Aブロック 3階平面図
年度	41.7.1 係印
有限会社	押田建築設計事務所

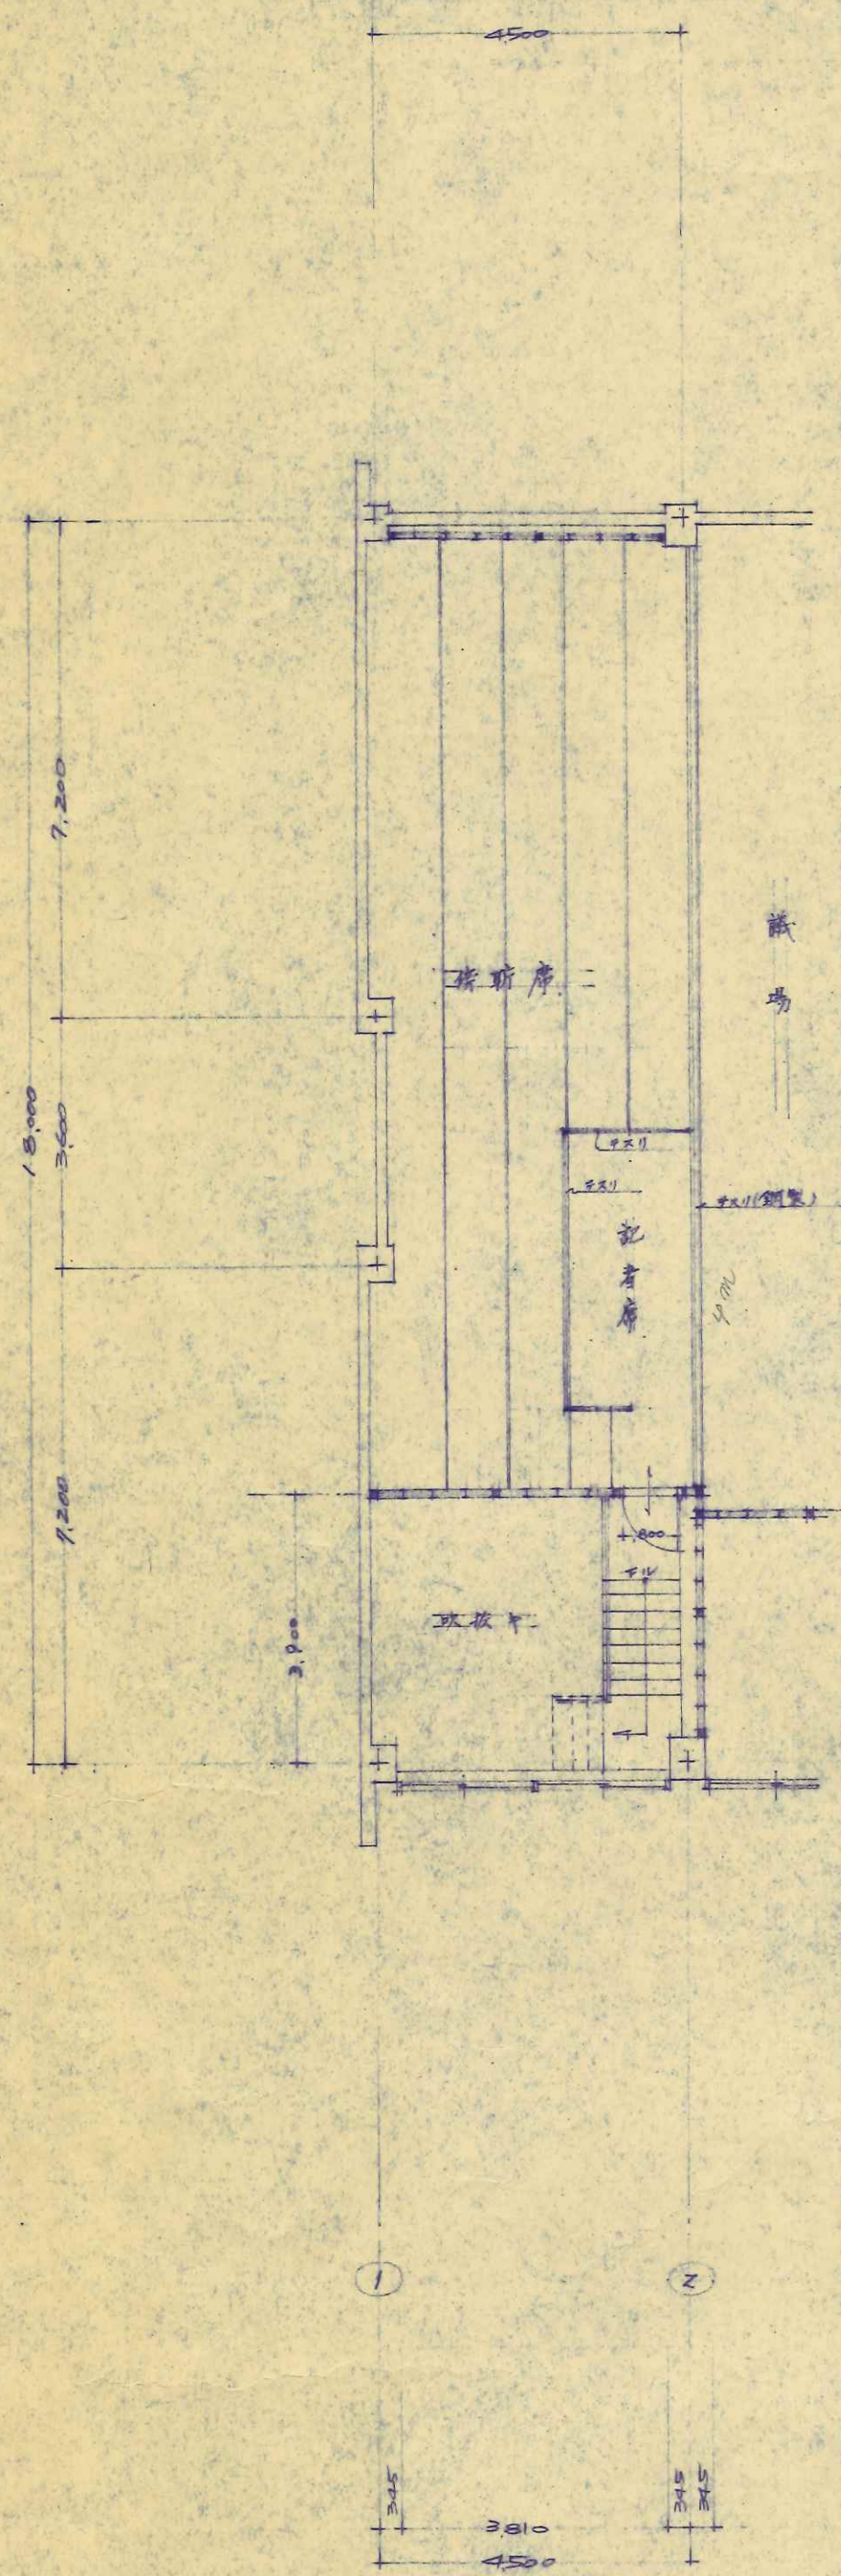

F5階平面図 S 1/100

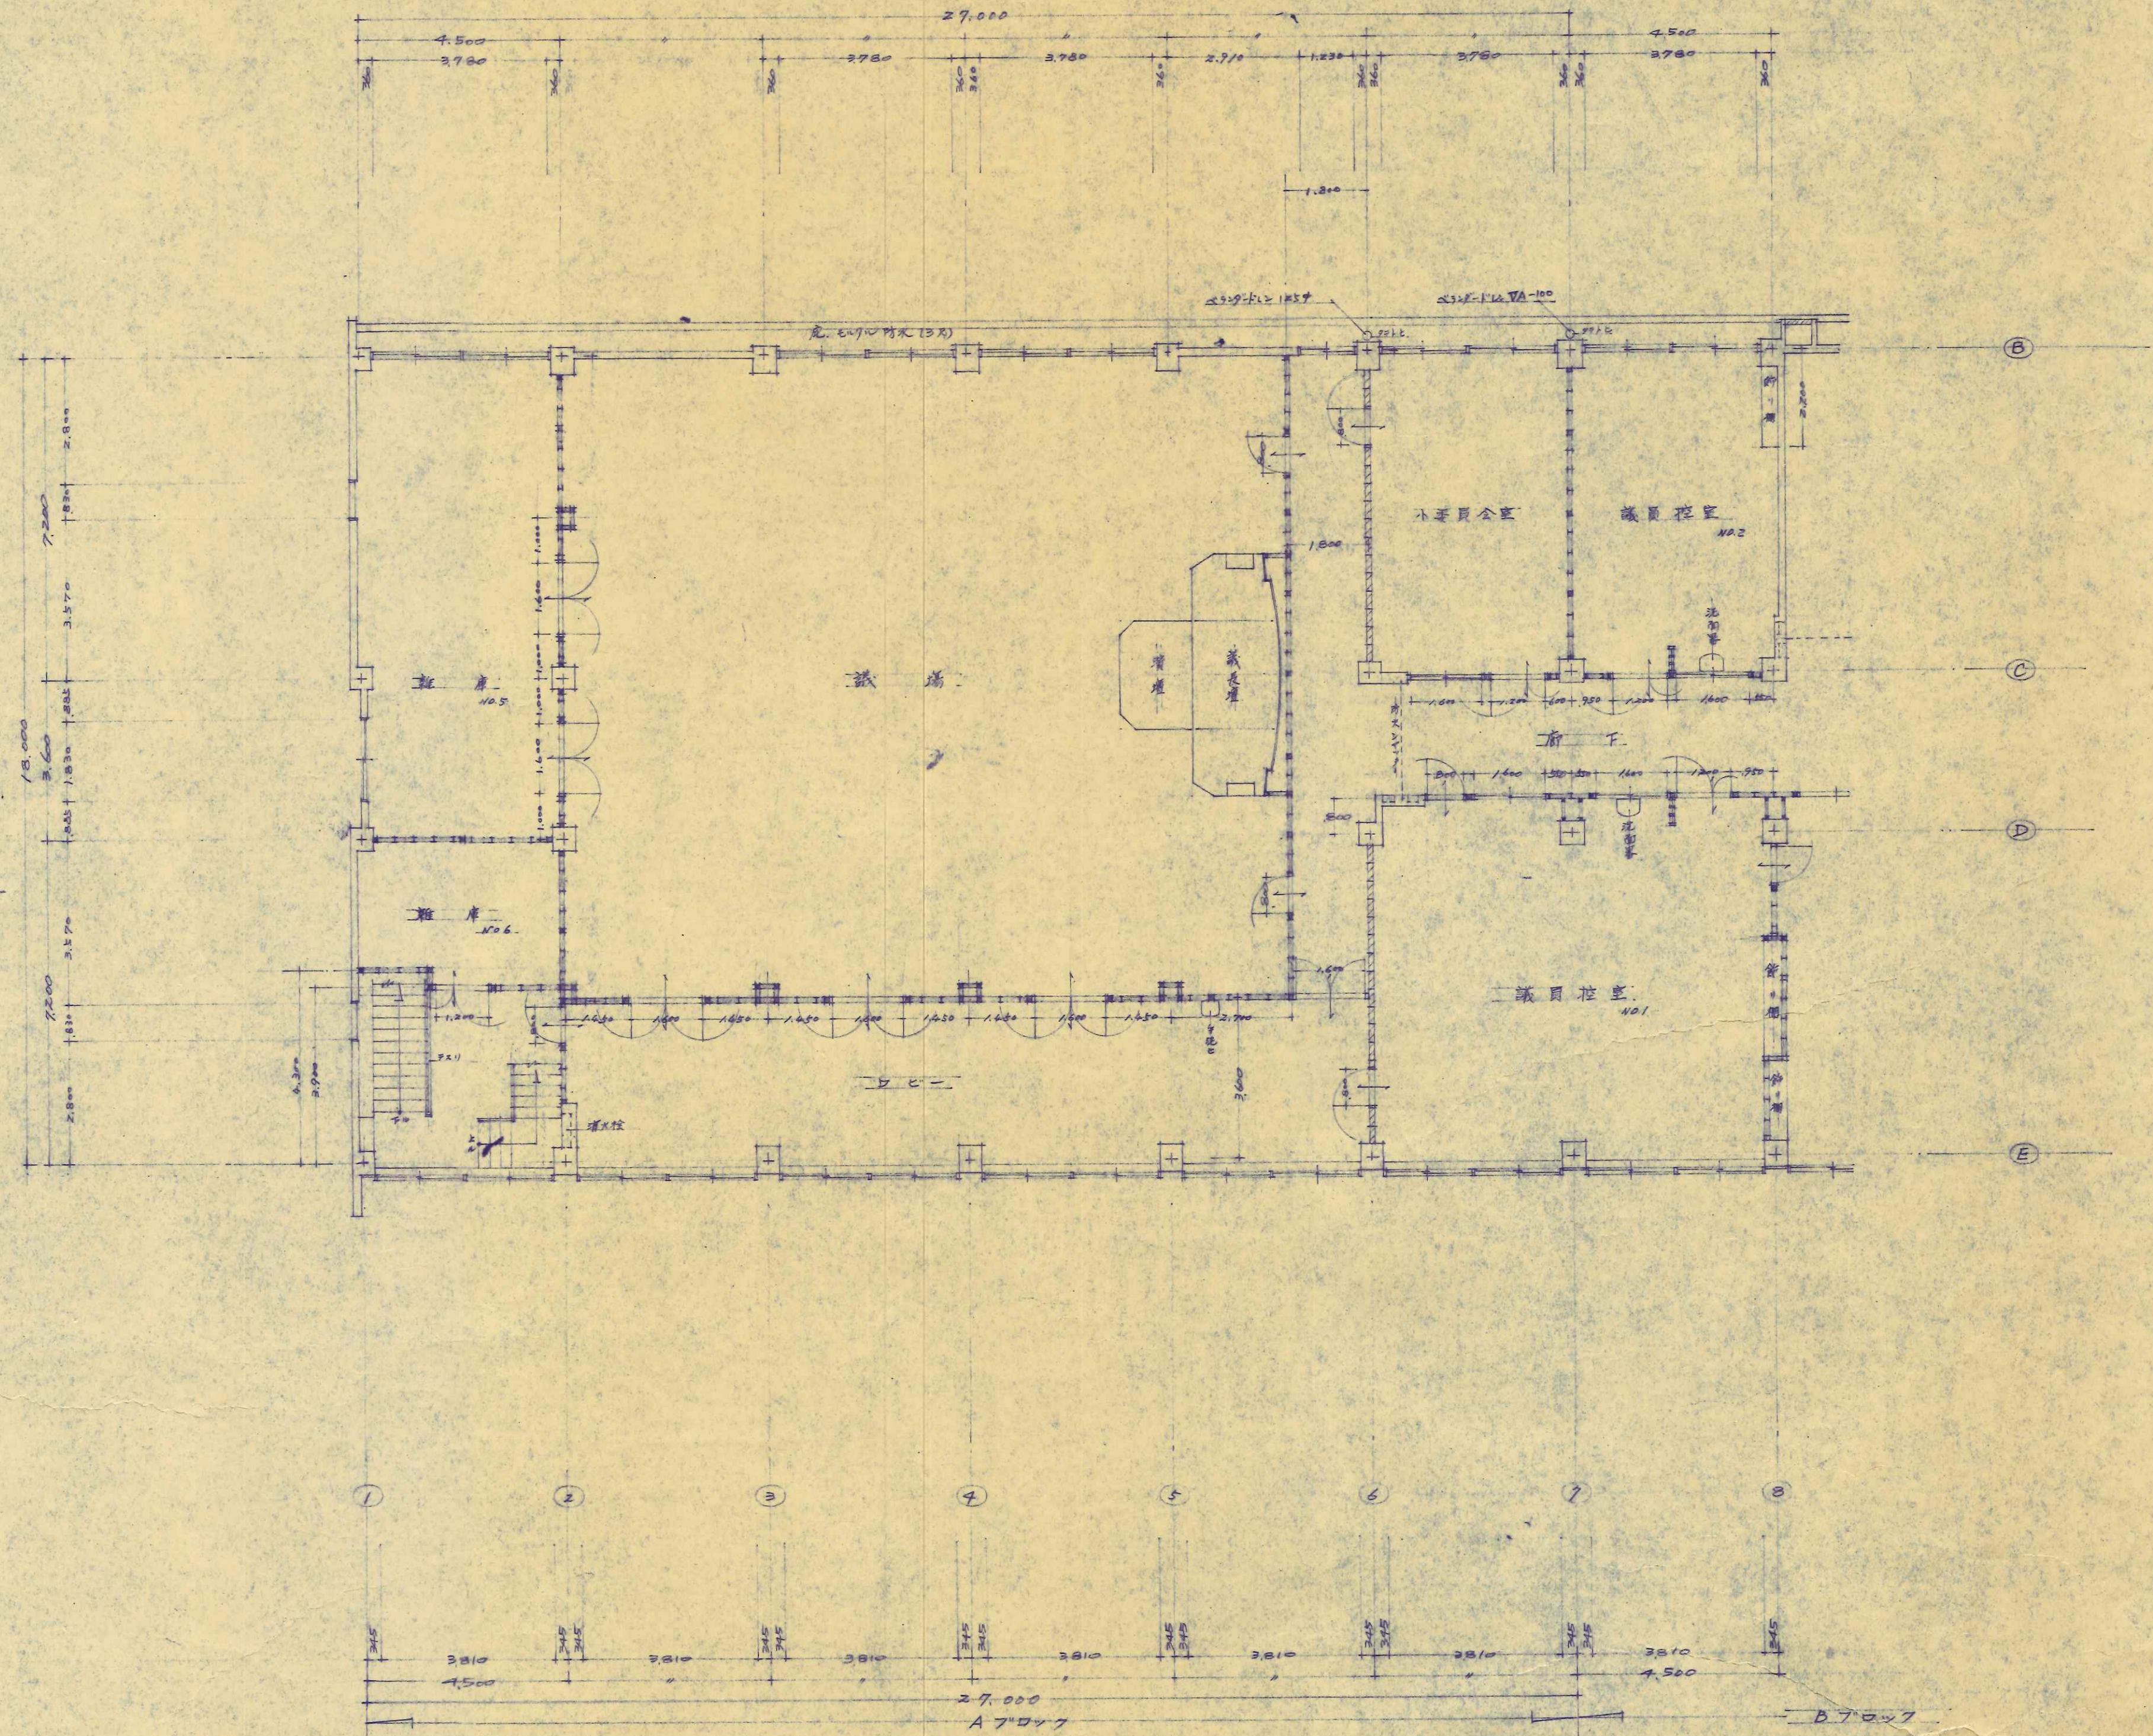

Aブロック 4階平面図 S 1/100

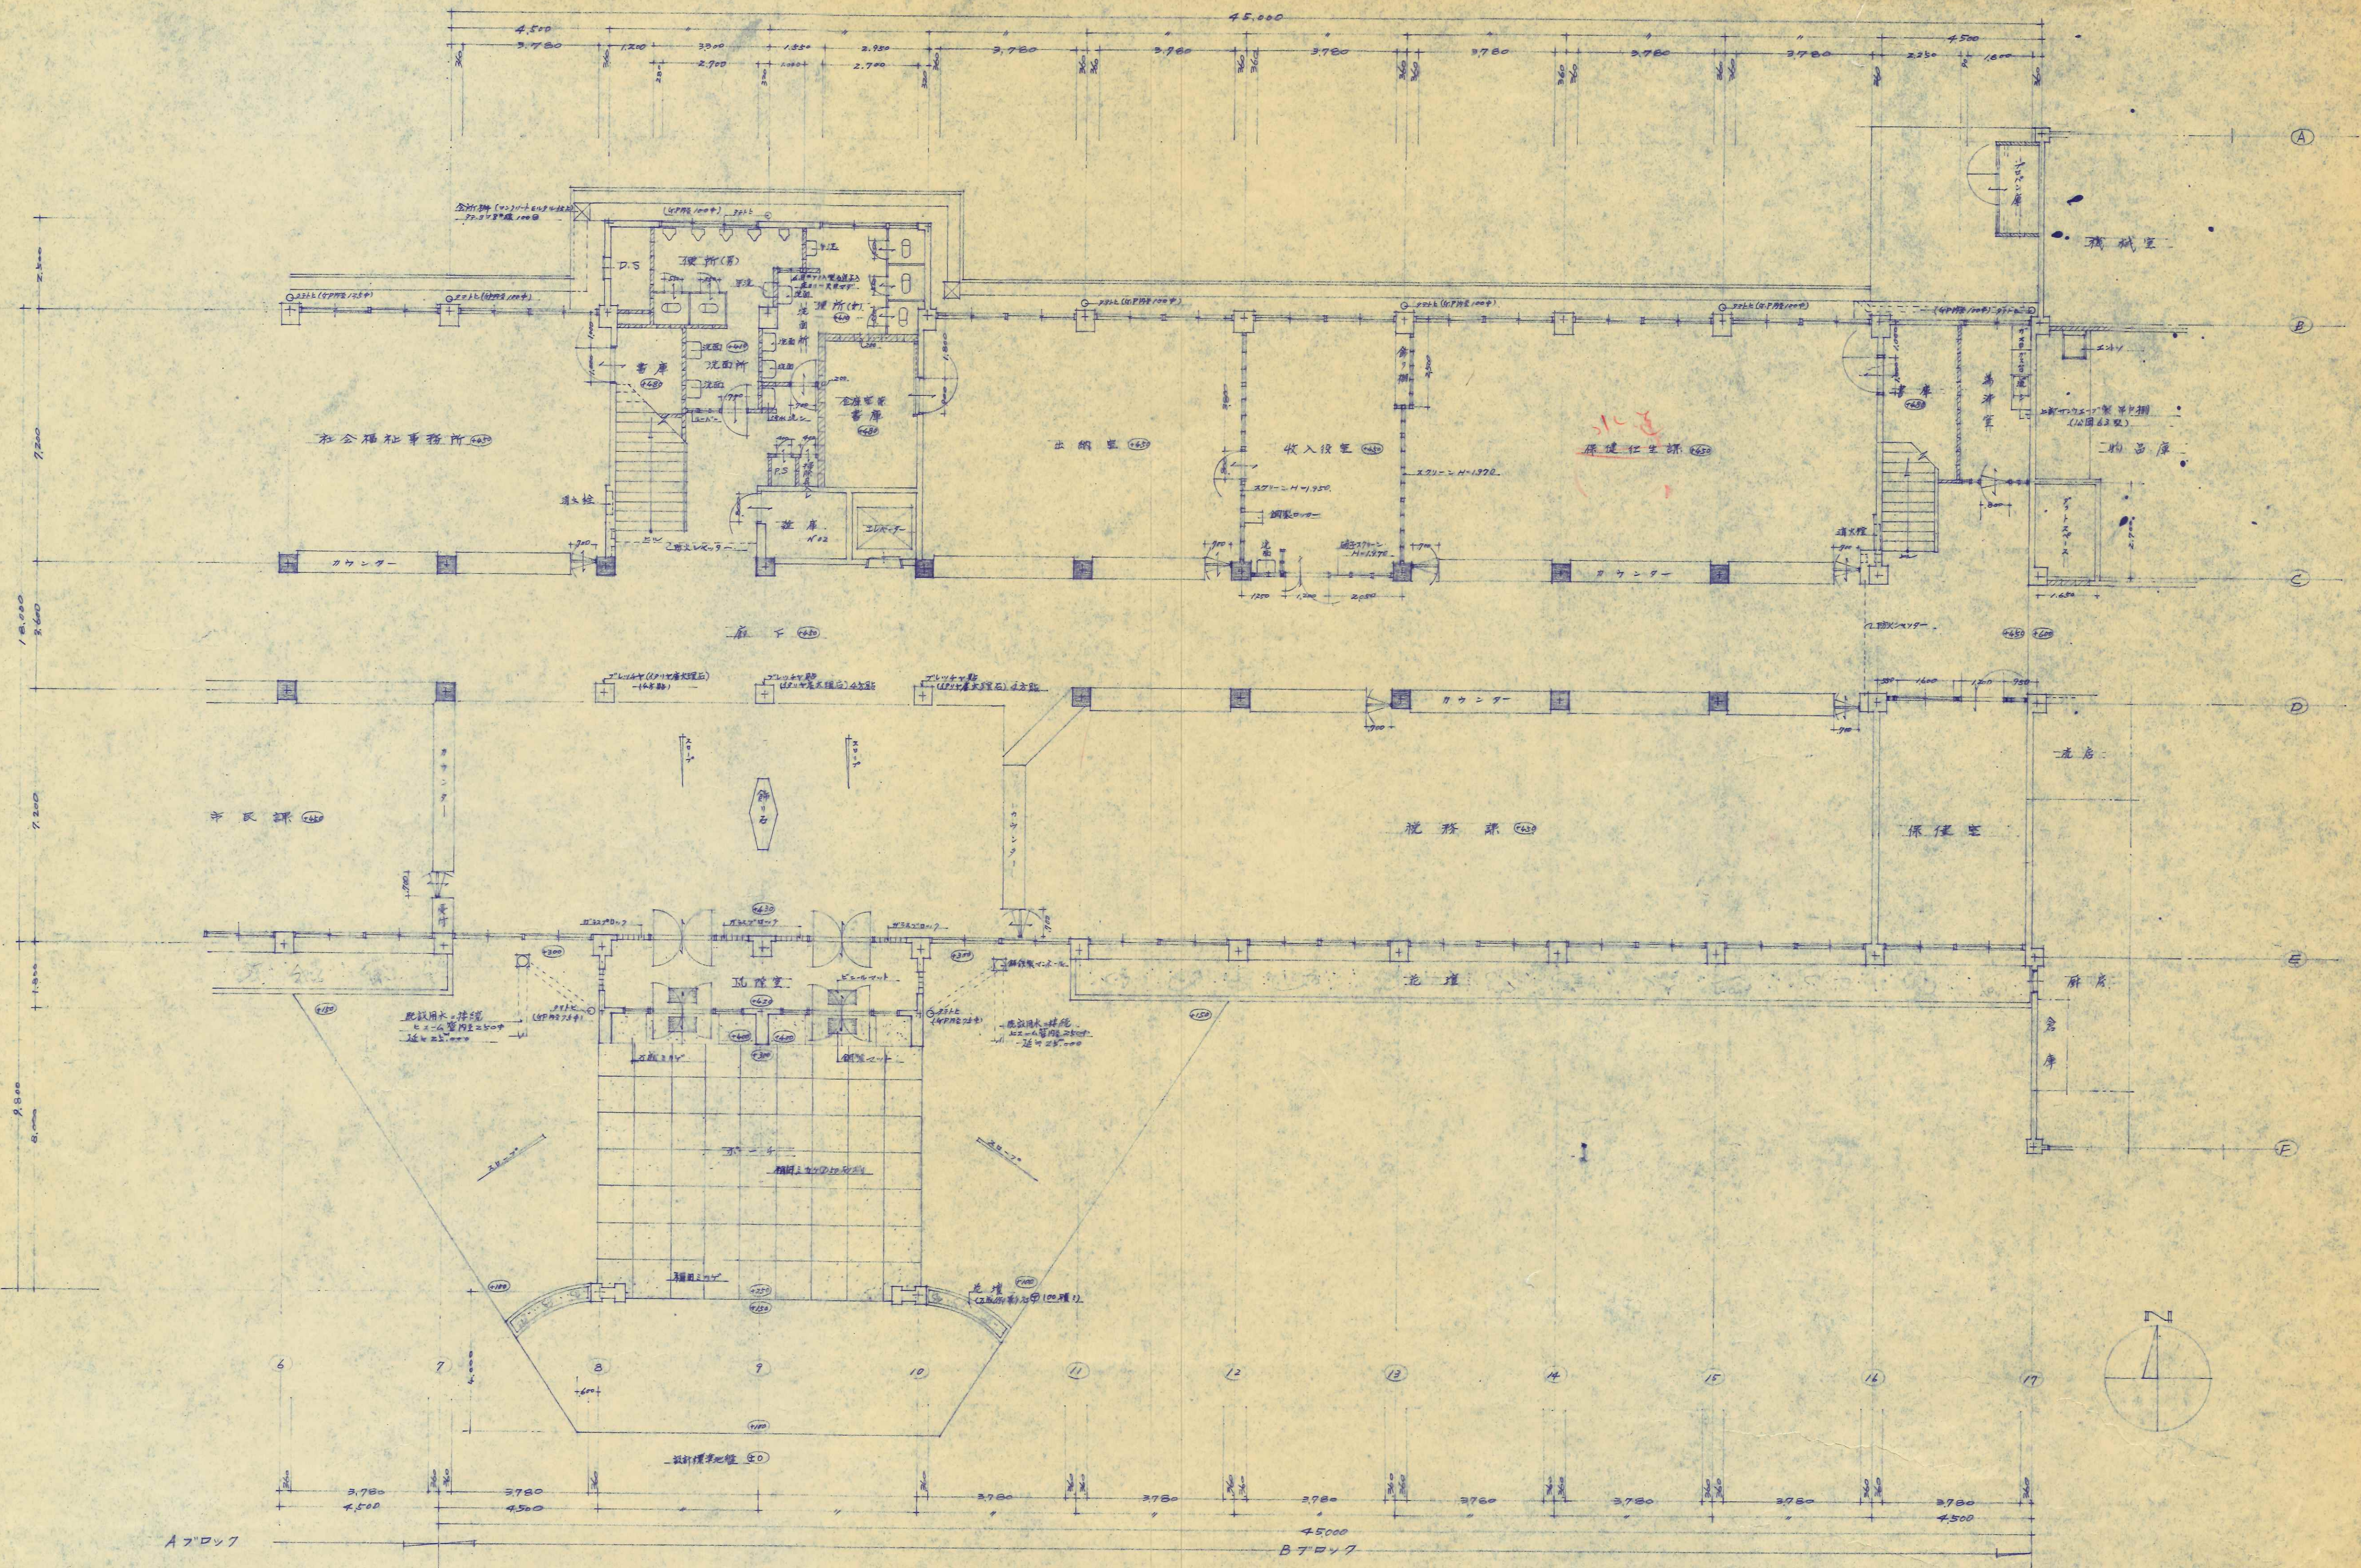

Bブロック 1階平面図 S1/100

設) 印柱 1、イウツドシート(ホルノット)貼付上
(600耐水ベニヤ下地)
注) 変更。ホール柱型3本ブレッチャ貼付ターベ
リンシヤ木(野村産業K.K製)貼付(施工図提出)

工事名	国津市庁舎新築工事
図面名	Bブロック 1階平面図
年度	11.7. 保印
設計者	有限会社 押田建築設計事務所