



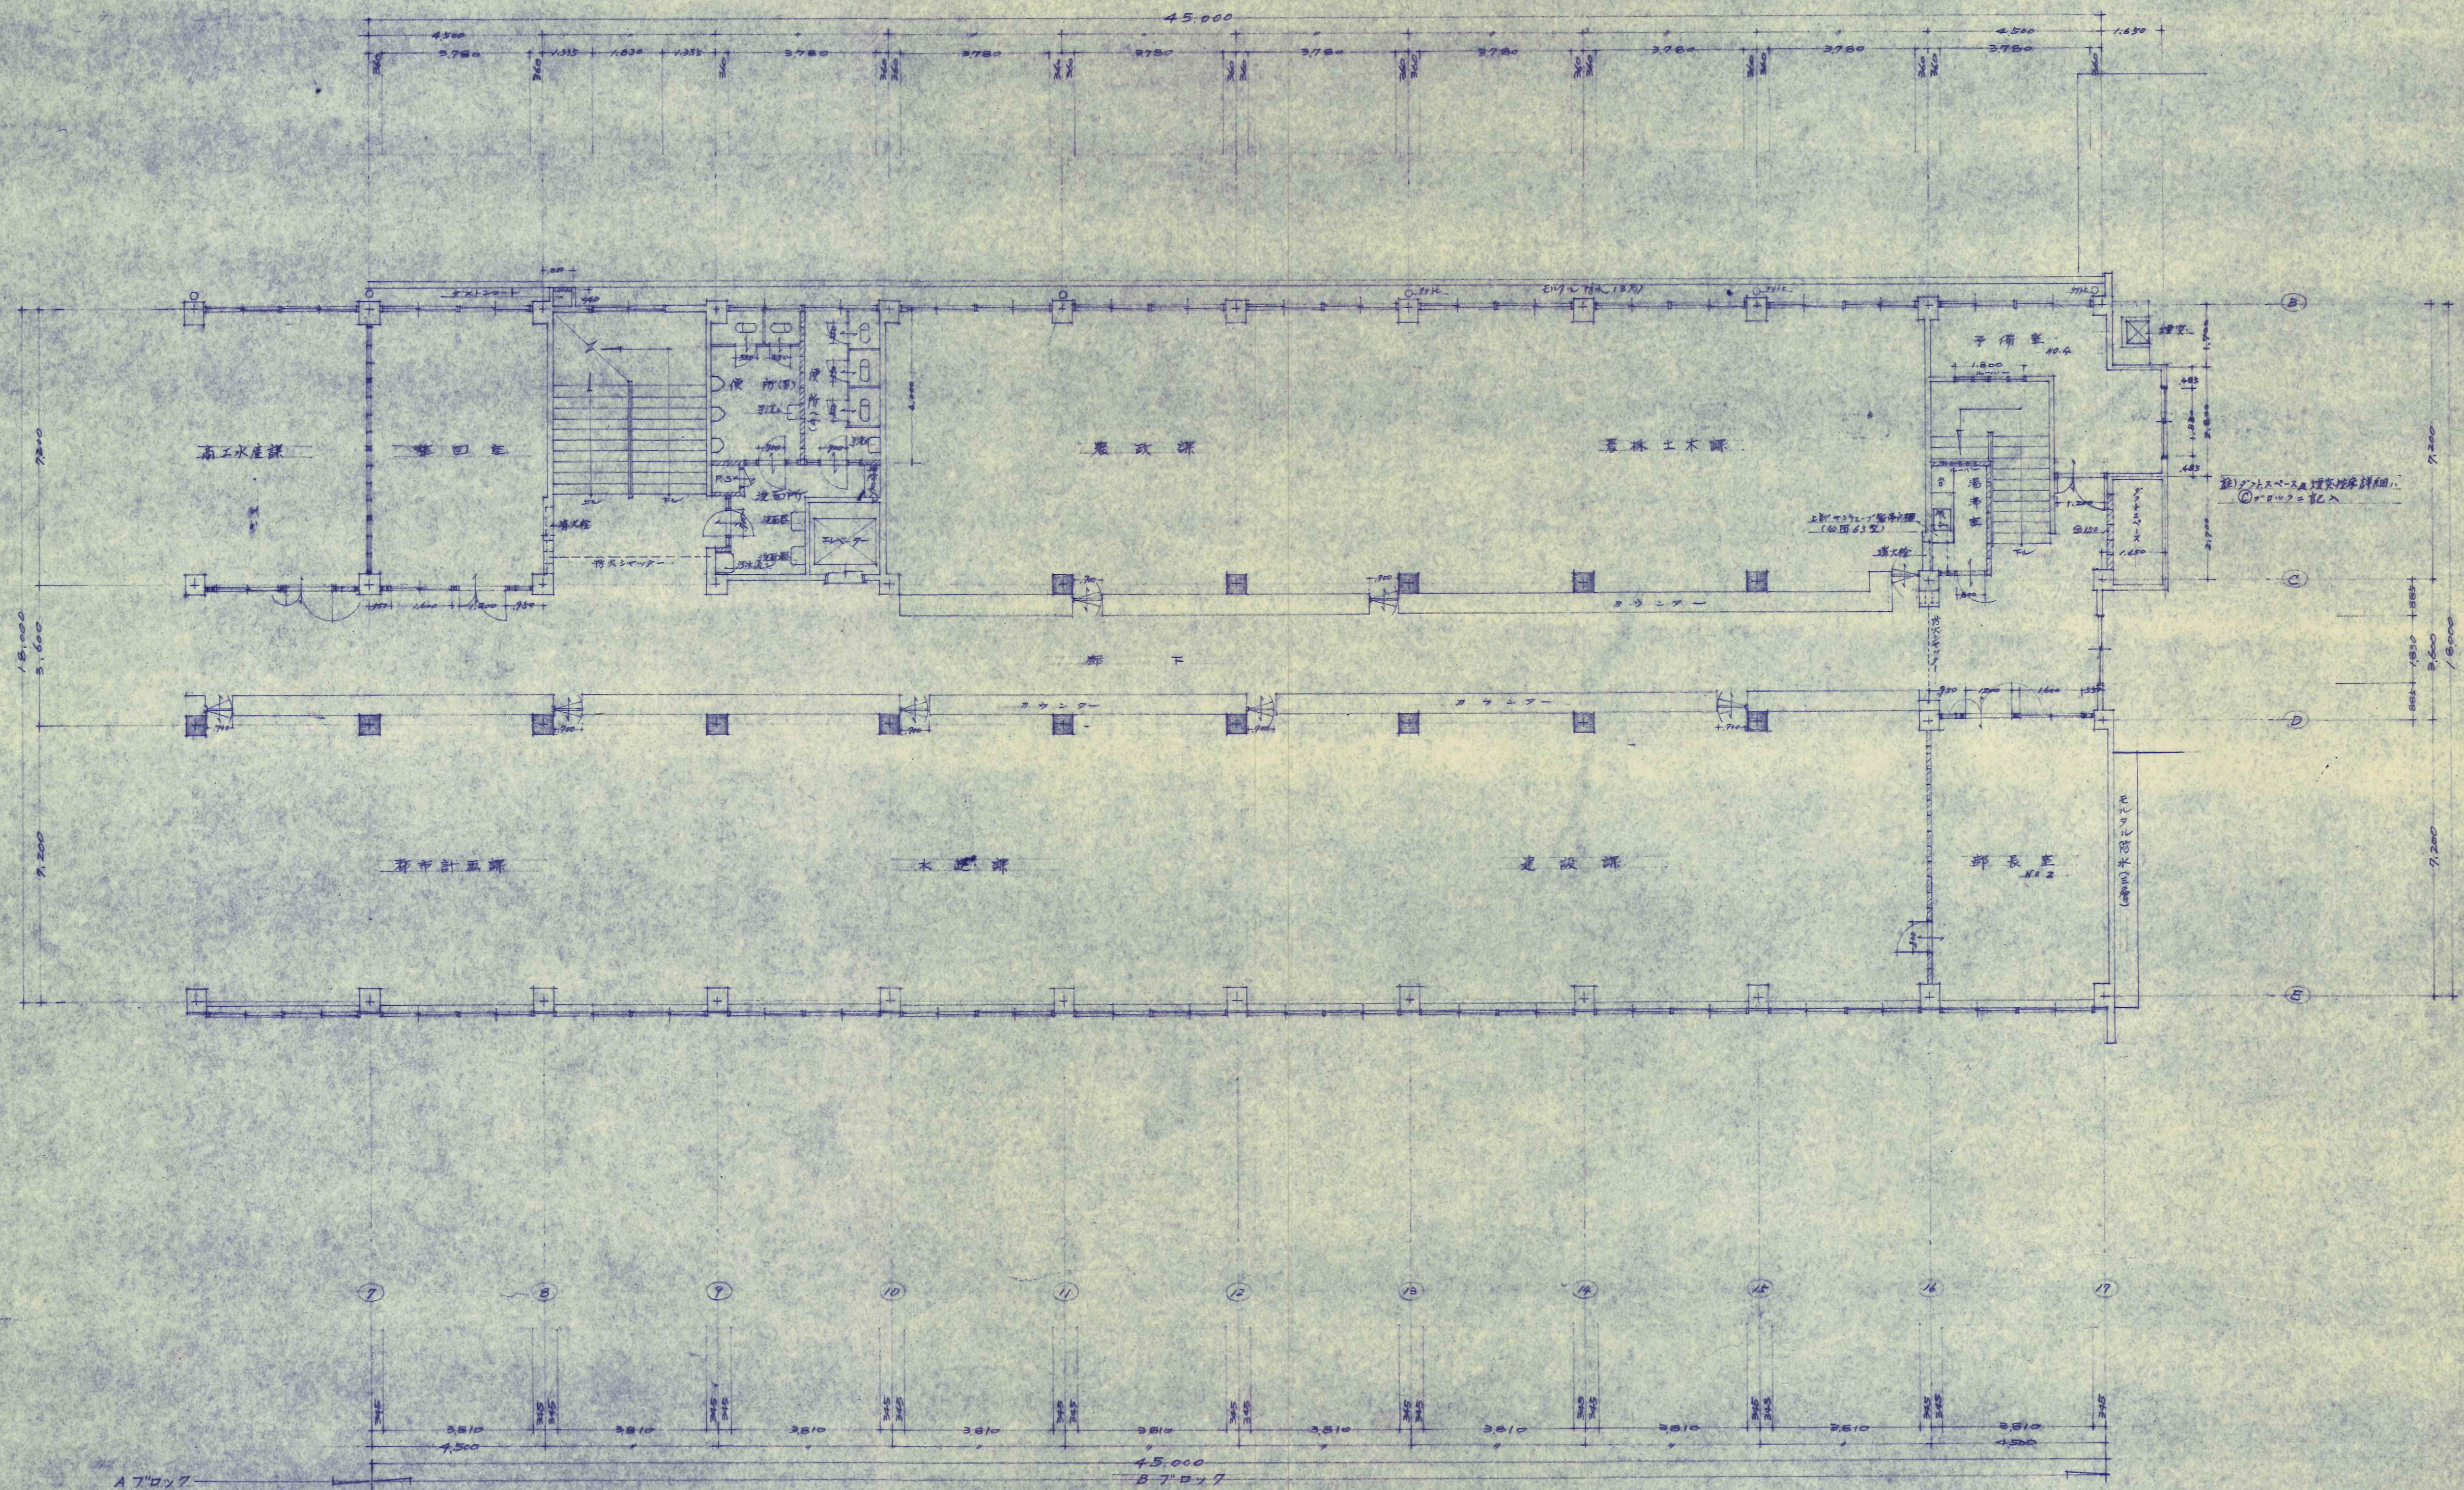


Bブロック 3階平面図 S 1/100 註) 印柱 ハイウツドシート (オイルナット) 取付上 (67年雨水排水工地上)


工事名	東津市庁舎新築工事	2
図面名	Bブロック 3階平面図	
年度	41.7 係印	
有限会社	押田建築設計事務所	

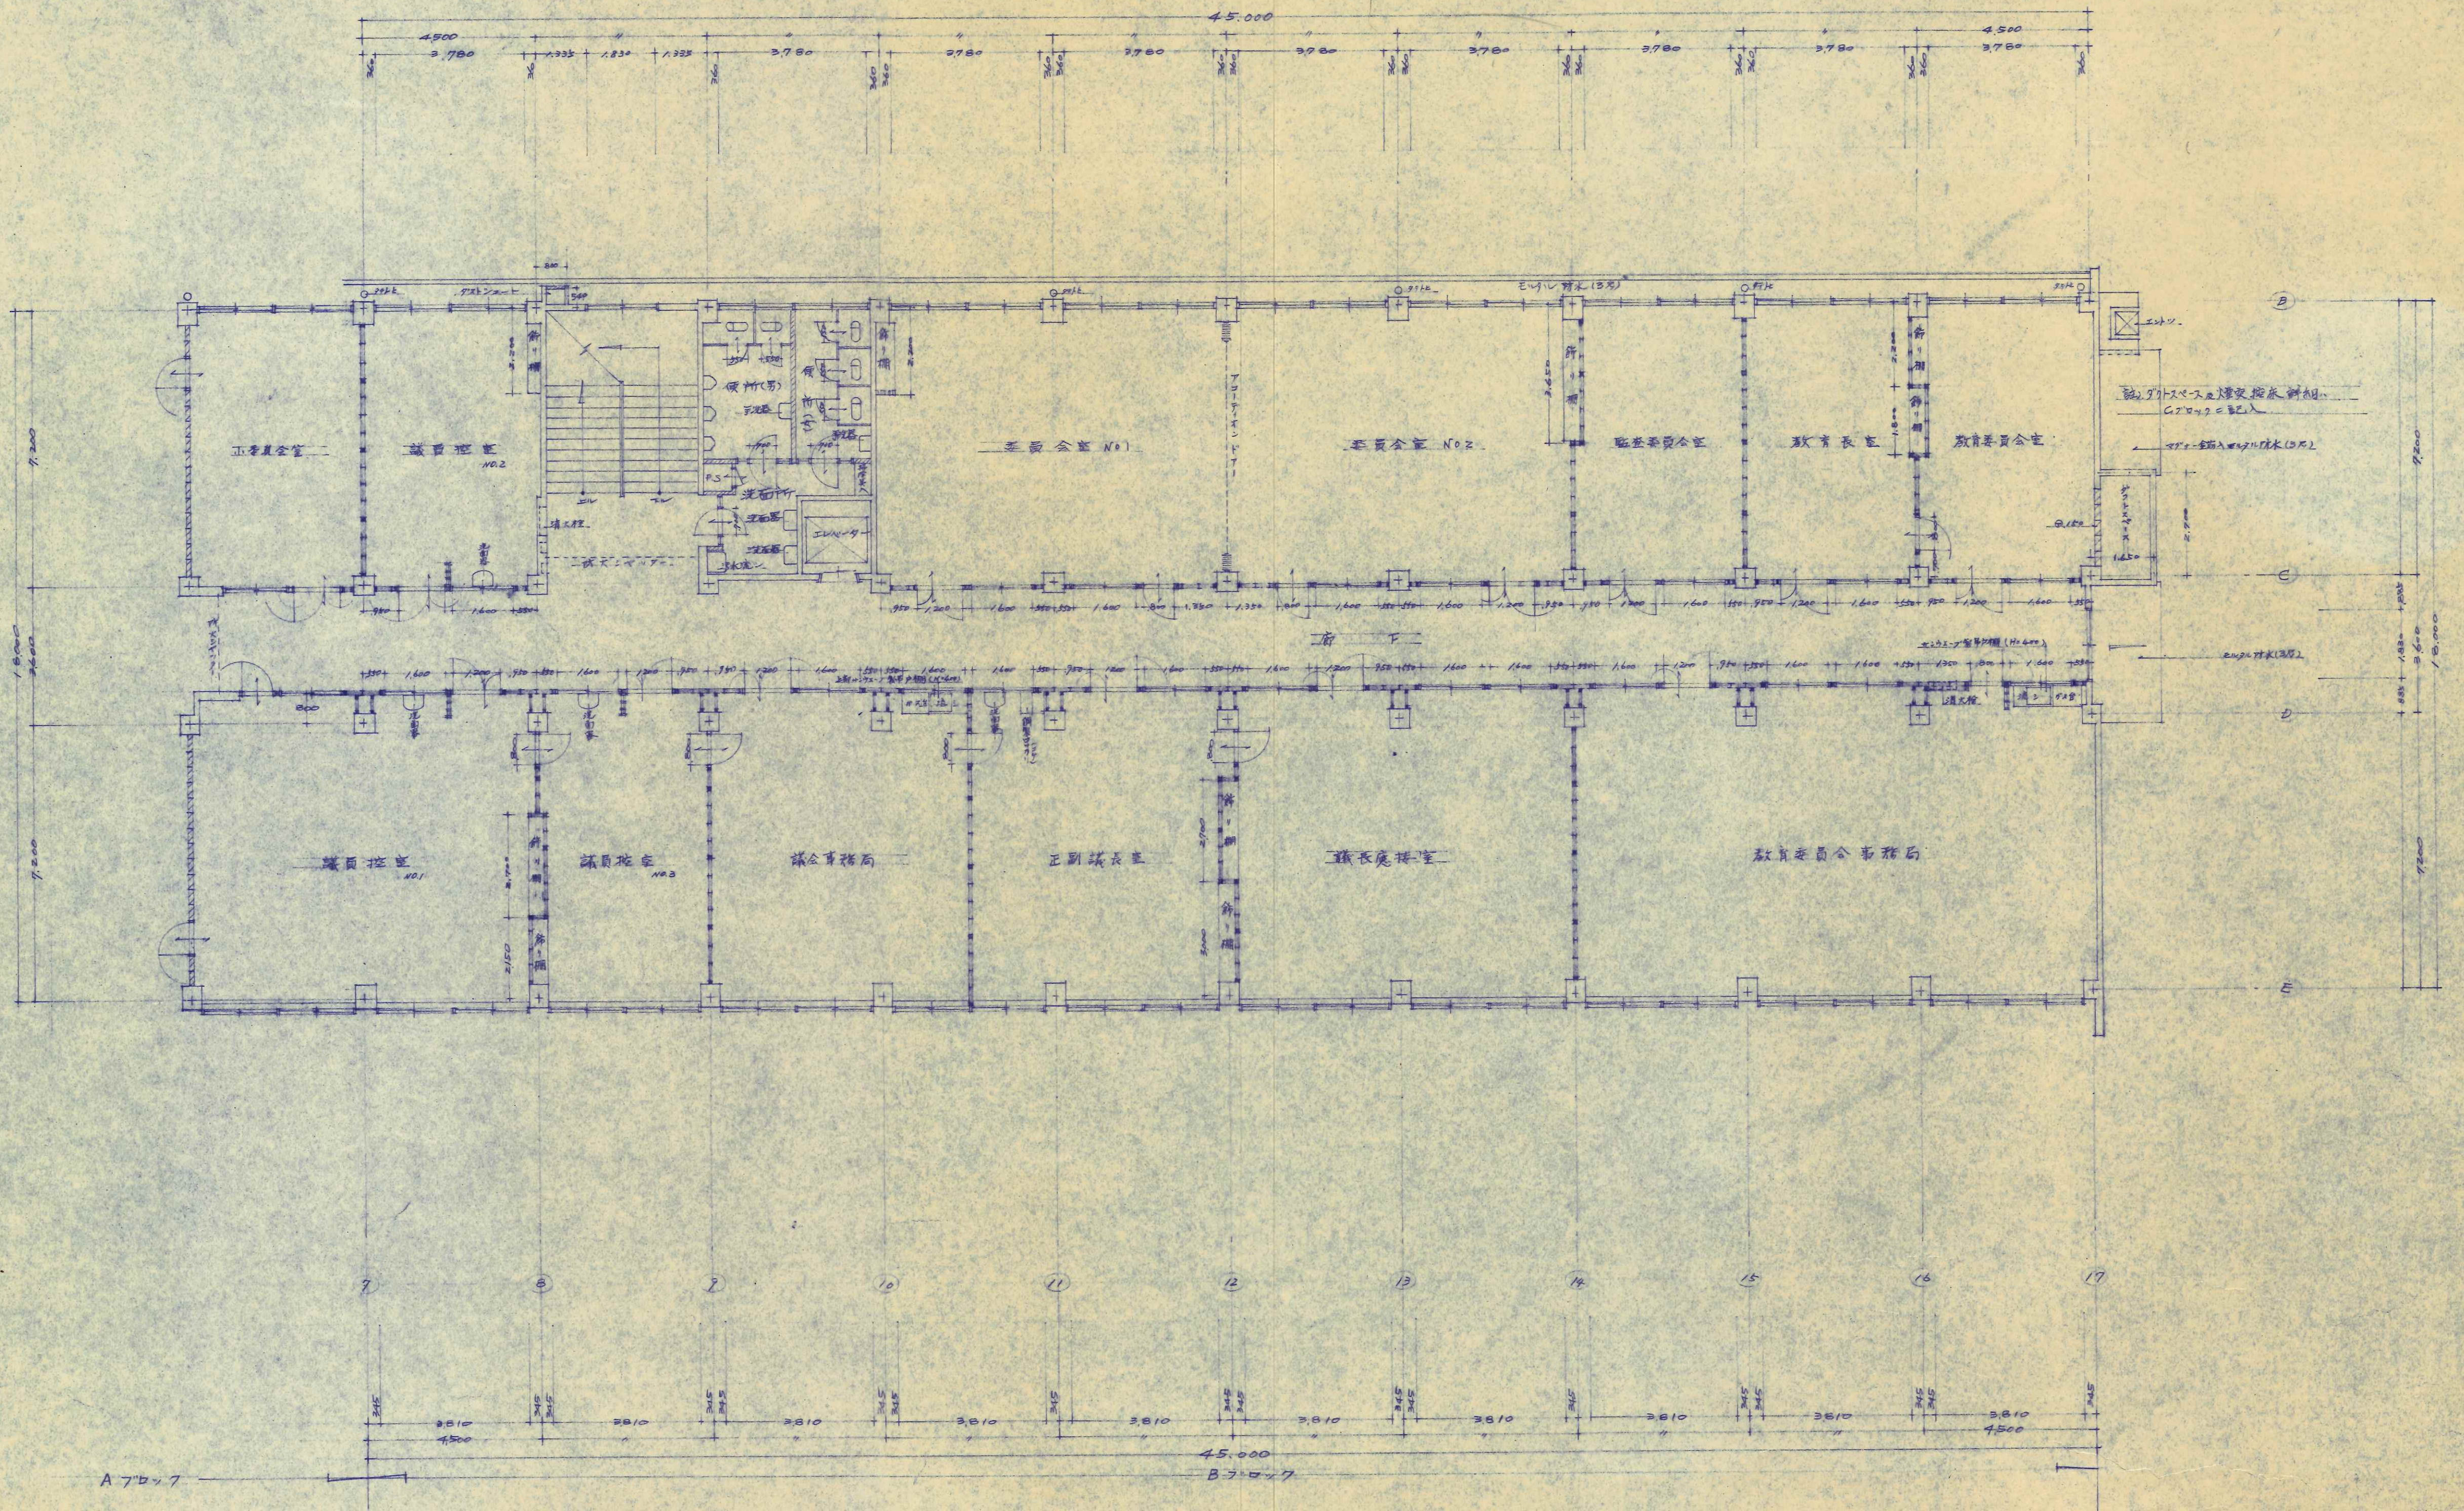


Bブロック 4階平面図 S 1/100

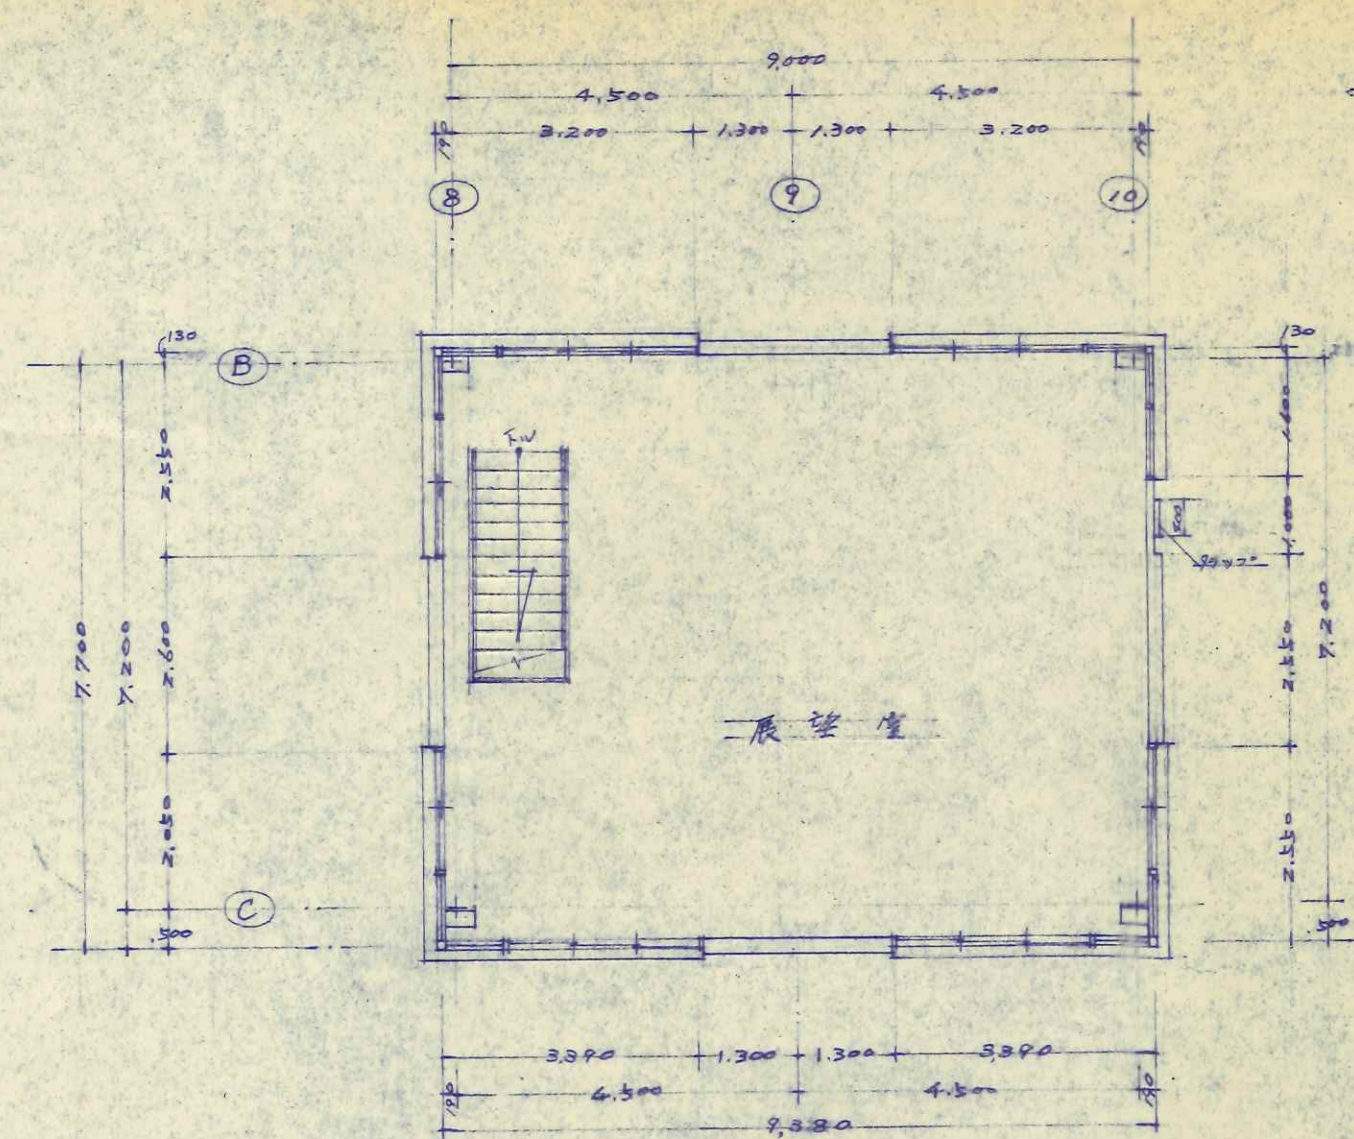


Bブロック塔屋2階平面図 S_{1/100}

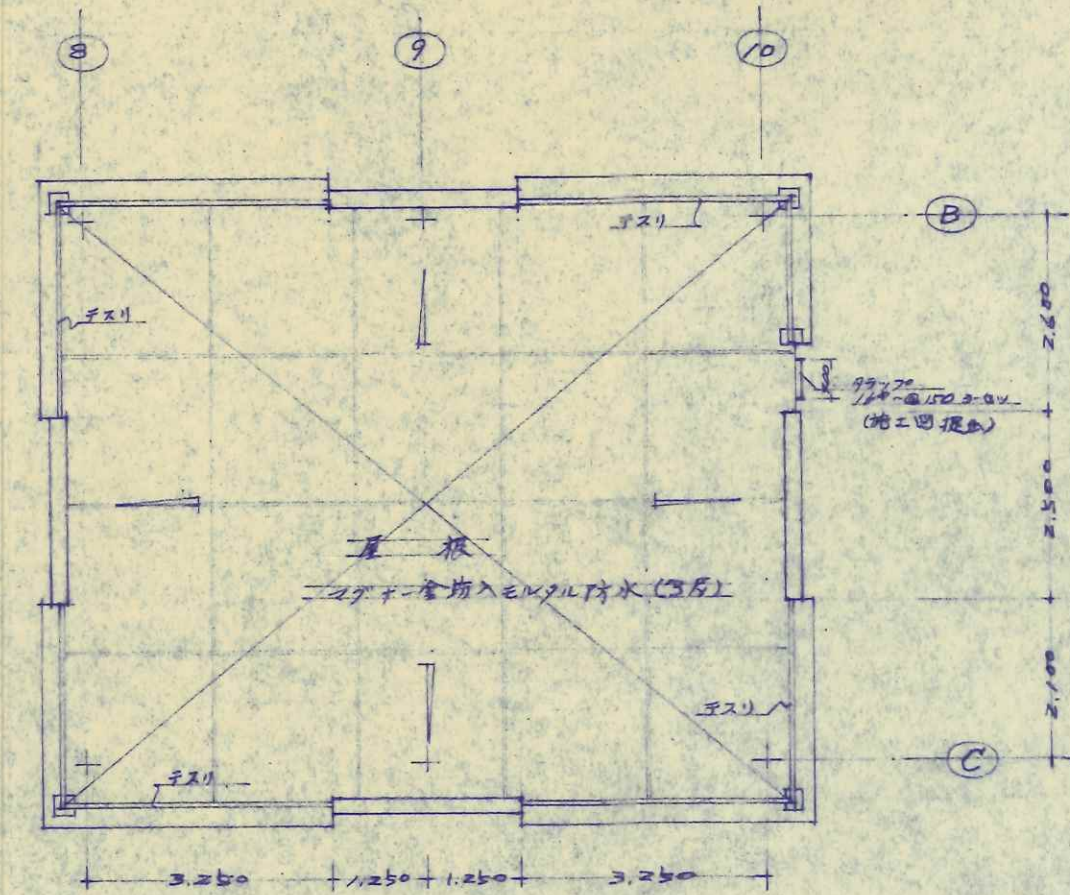


Bブロック塔屋屋根平面図 S_{1/100}

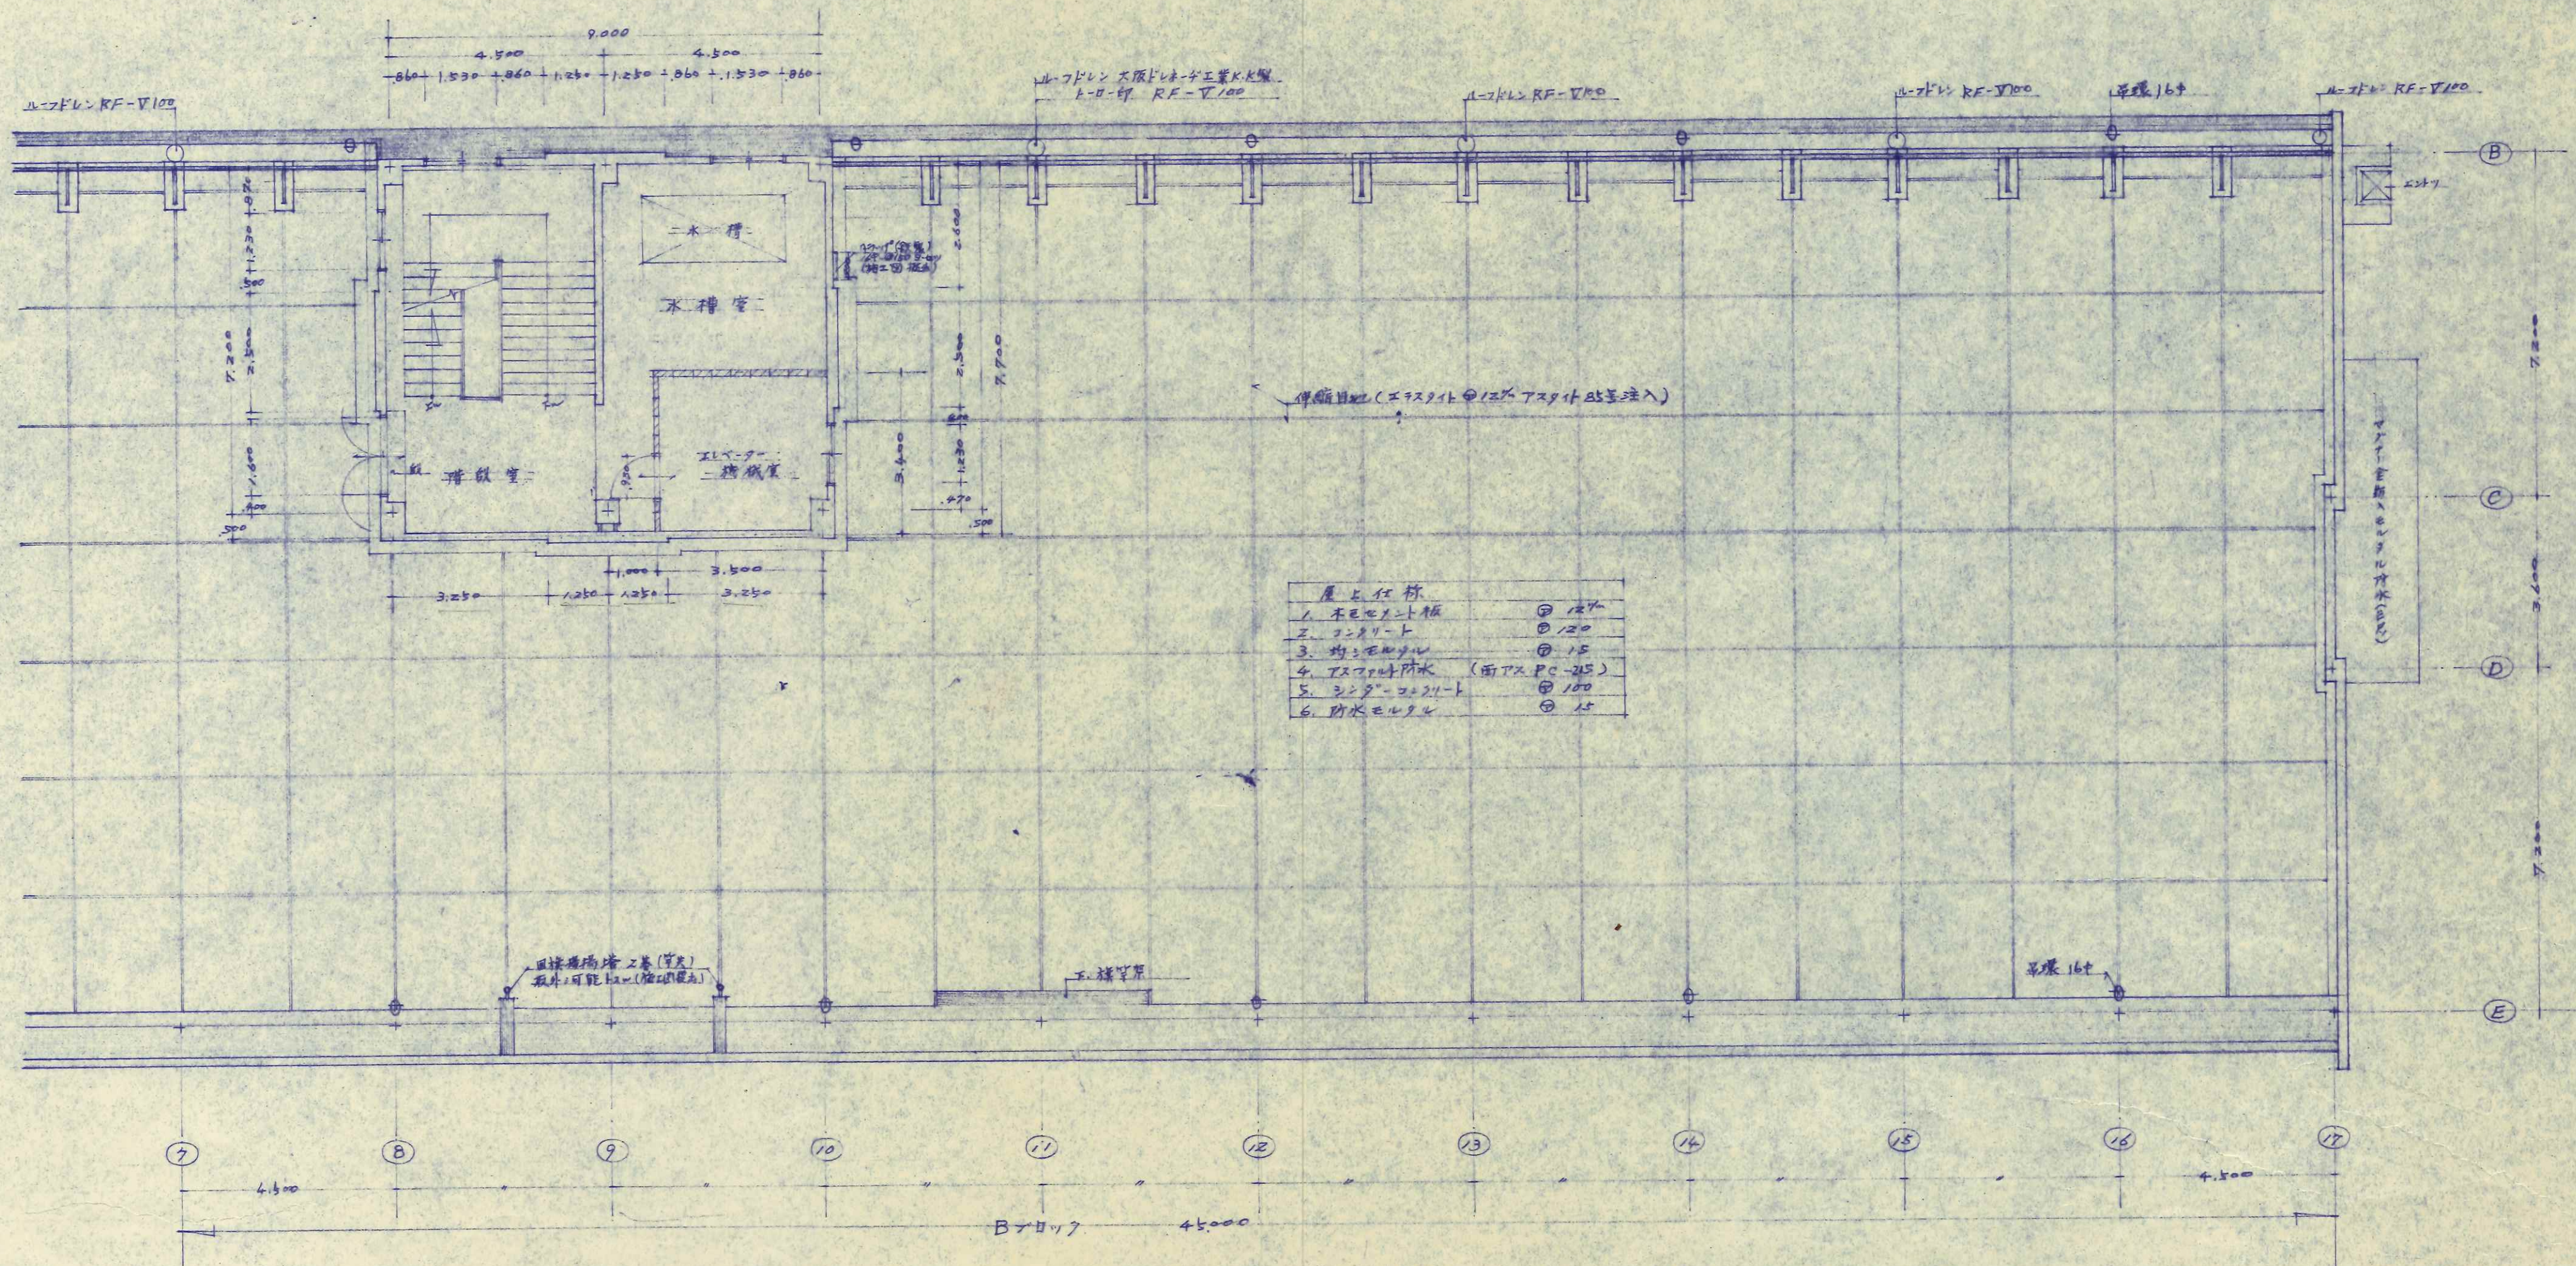

Bブロック塔屋1階及屋上平面図 S_{1/100}

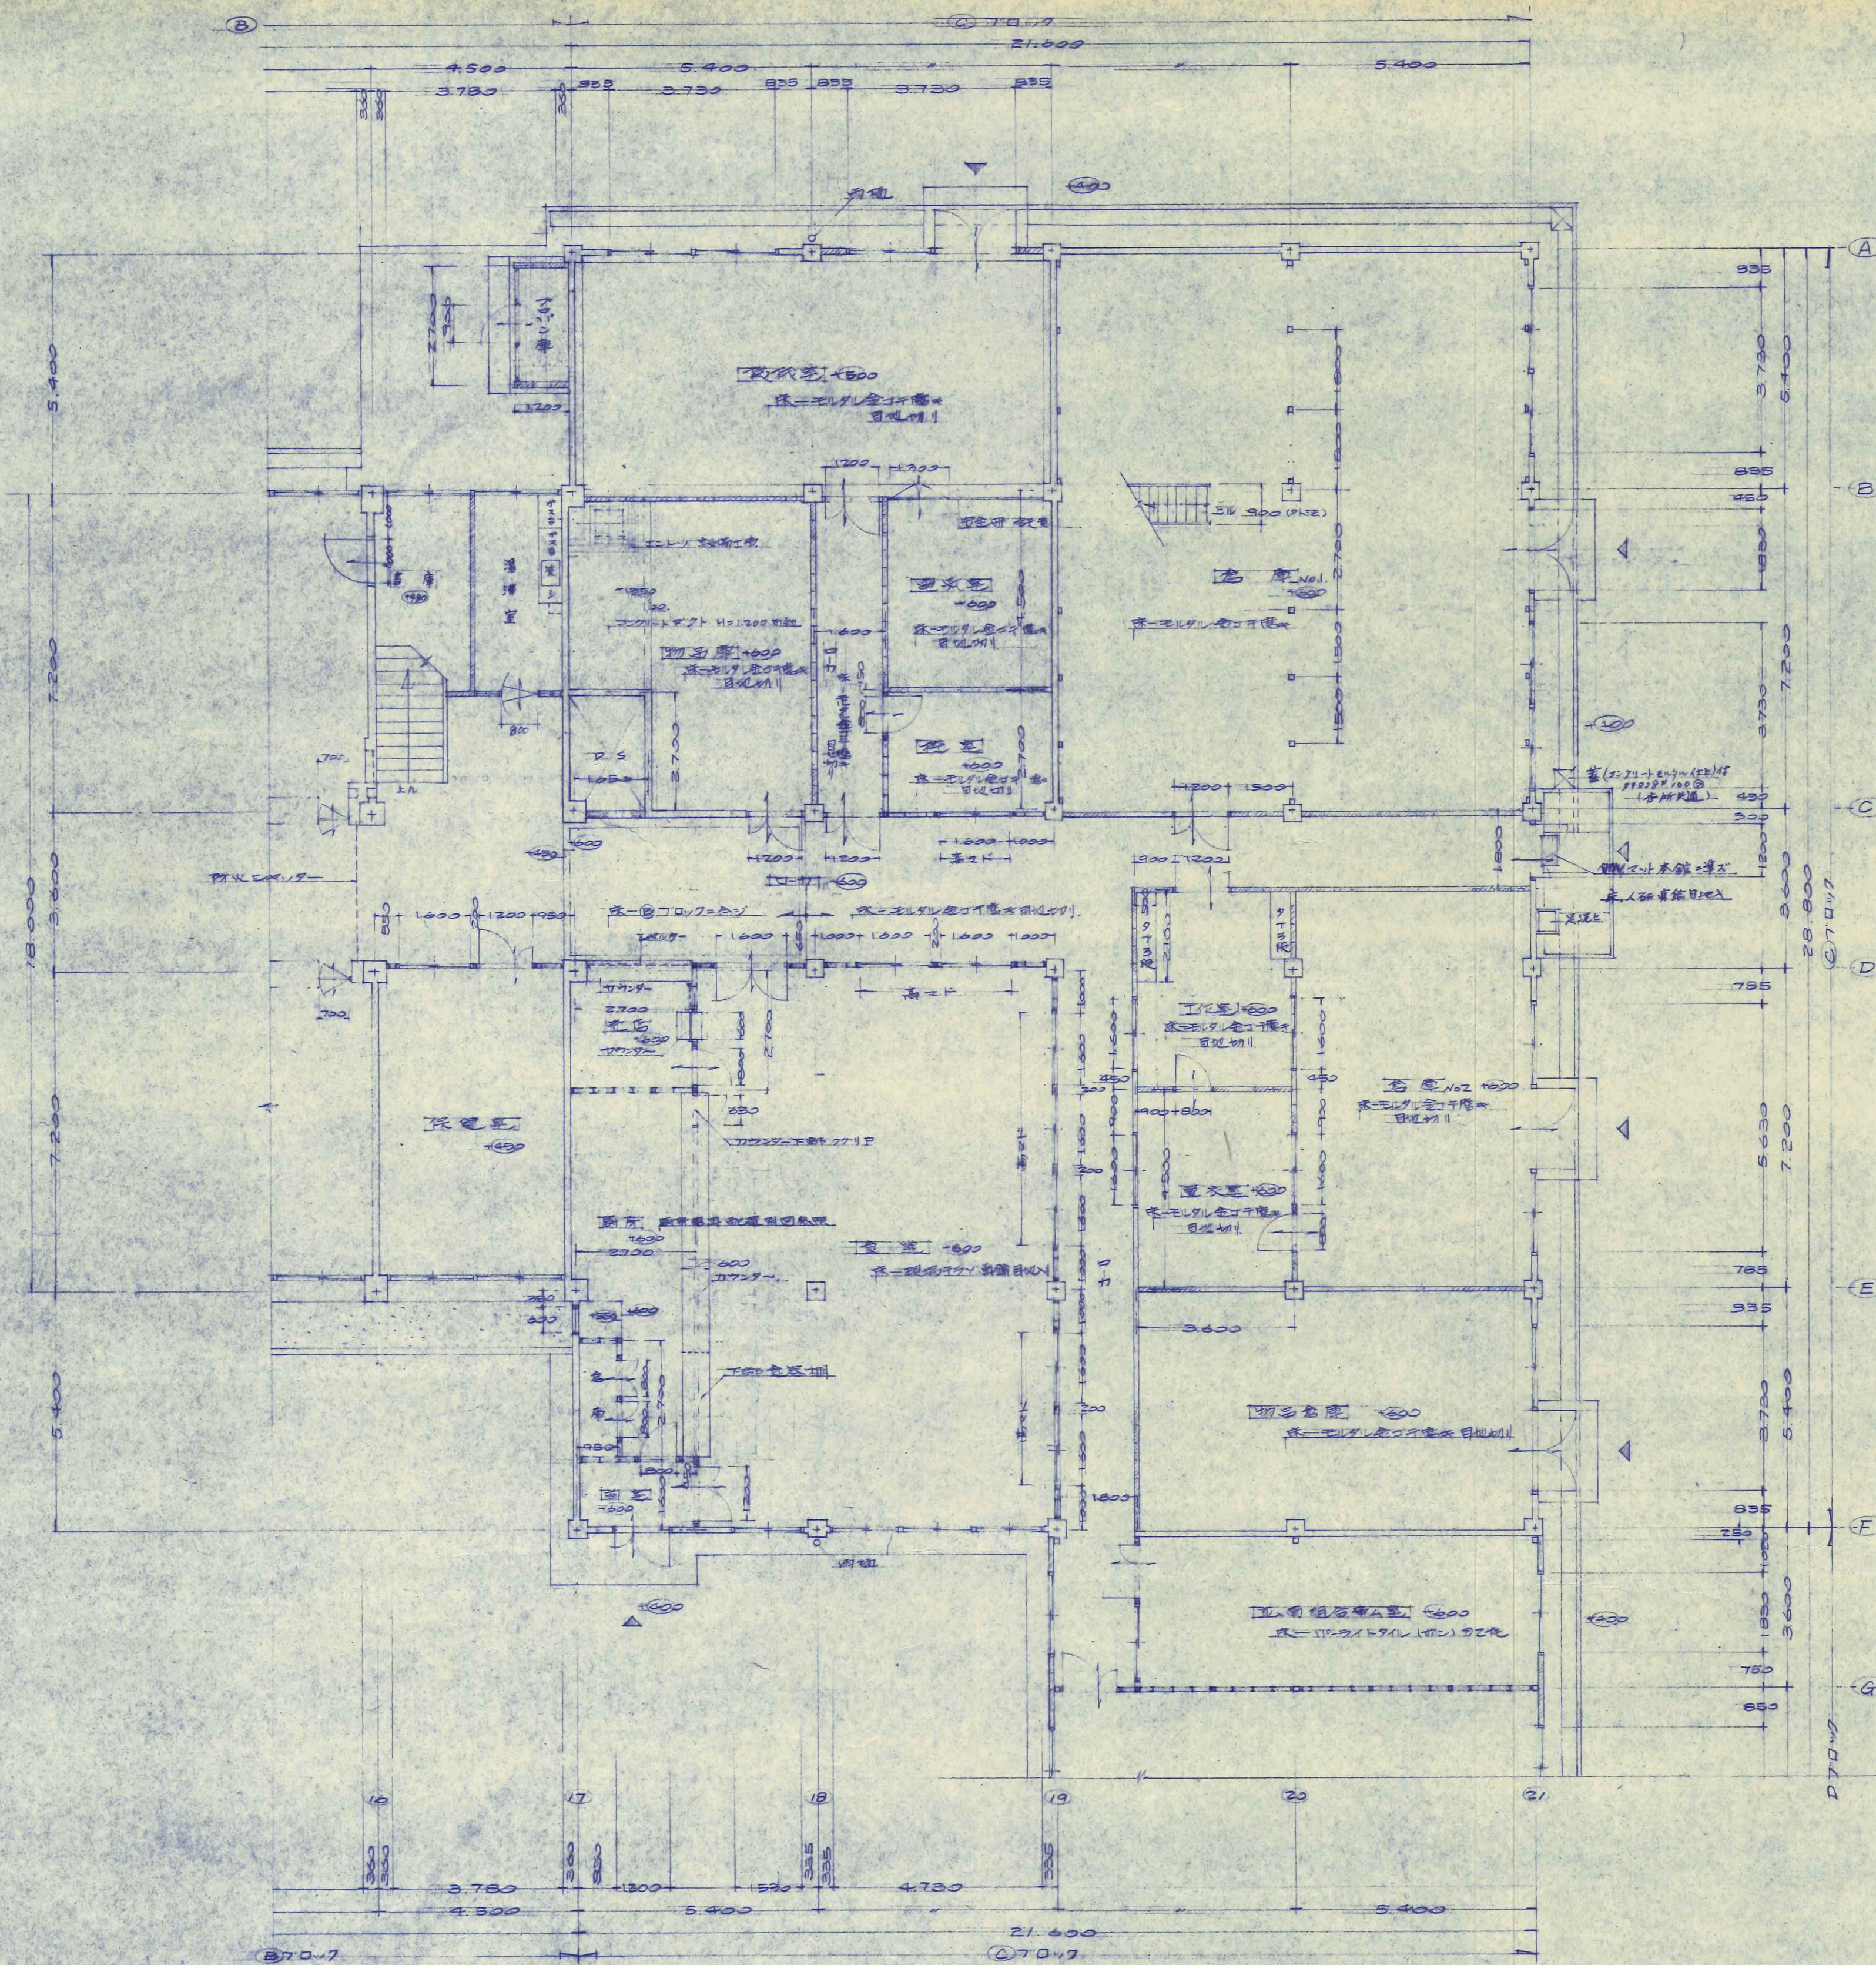

Cブロック1階平面図 S.1/100

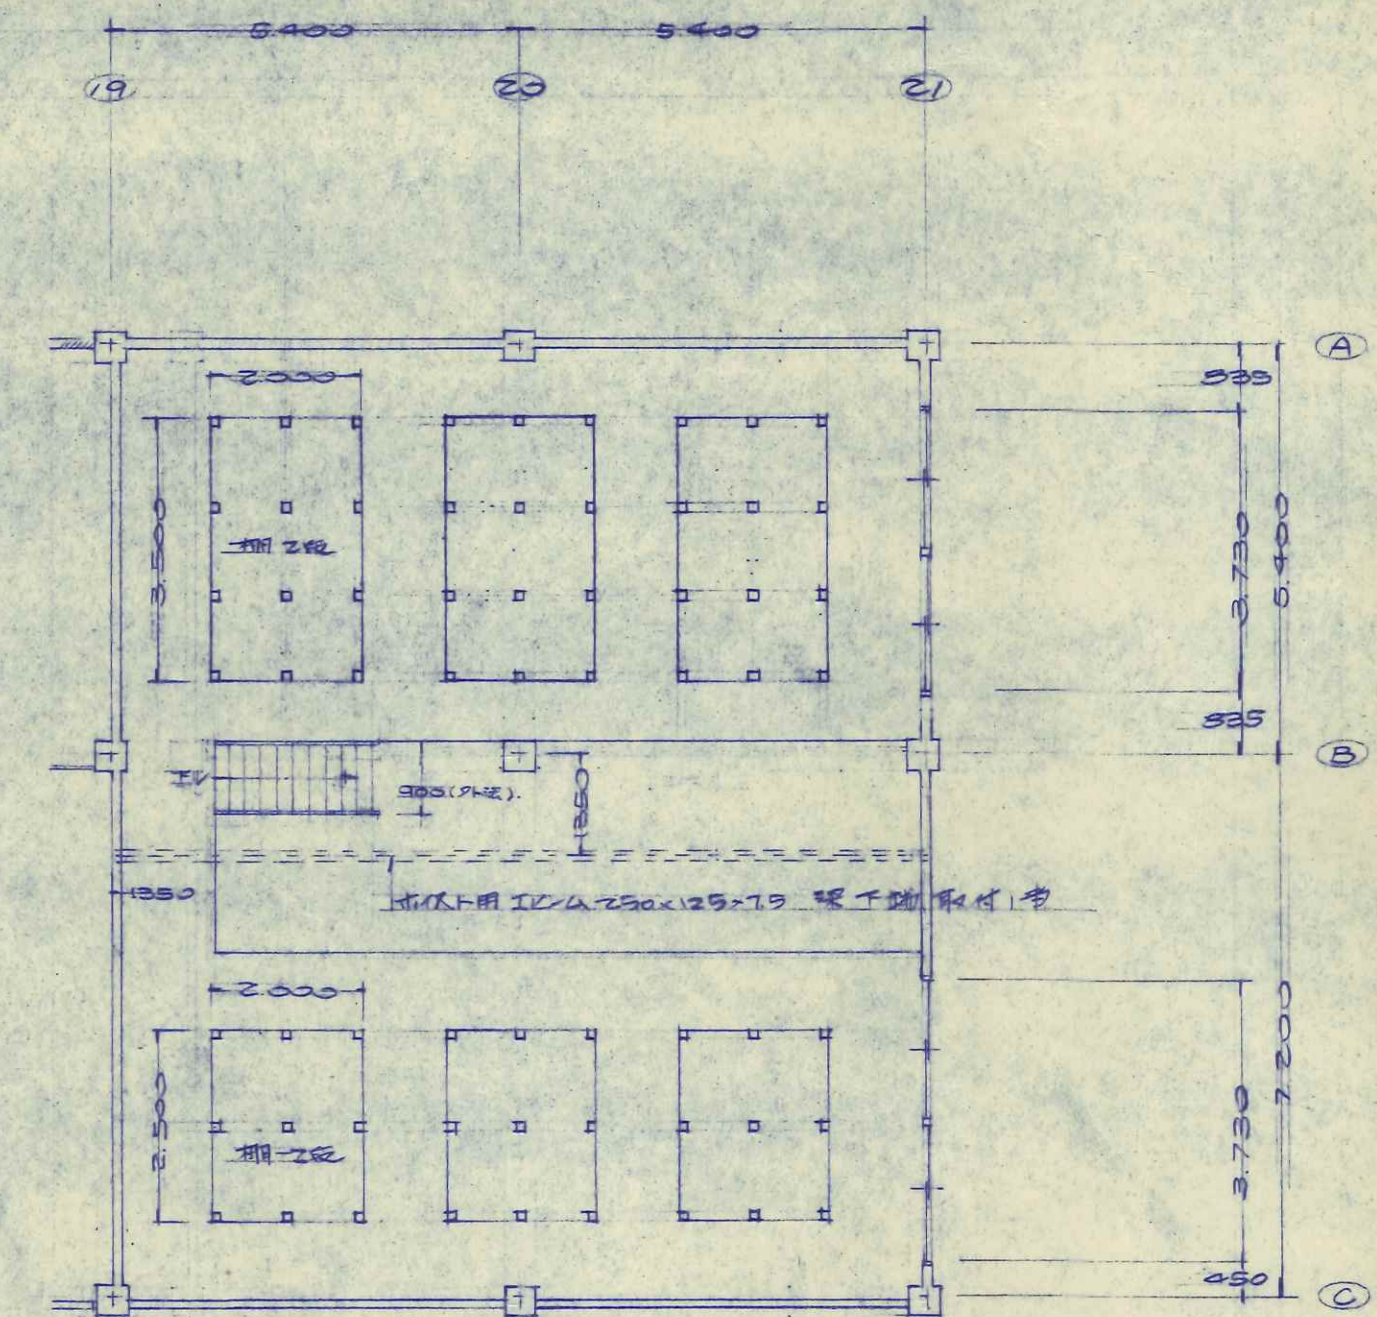

2階平面図 S.2/100