
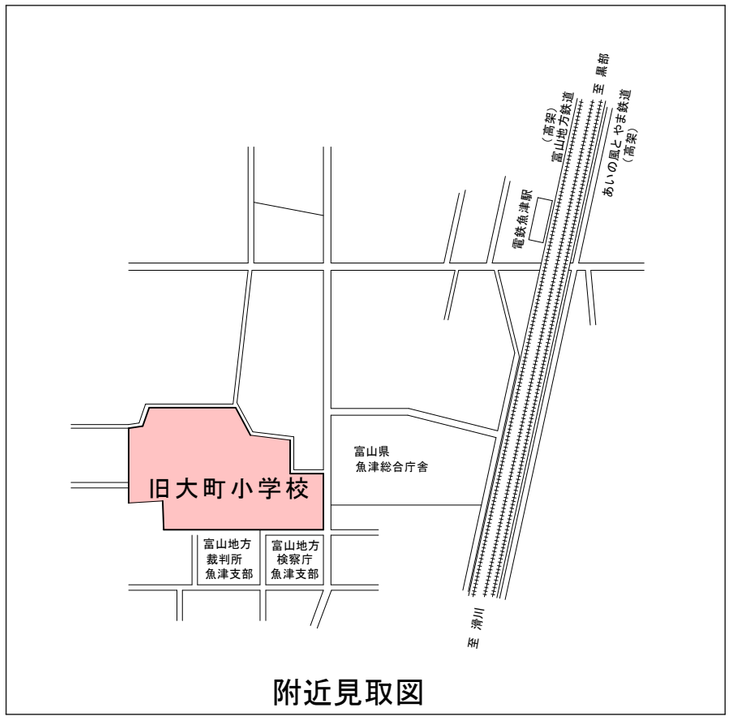


附近見取図


配置図

※　ハッチ部は解体撤去範囲を表し、跡地は敷きならし整地とする
※　管理教室棟のPC杭φ350は、フーチング下で切り離し全て存置すること　計171本
※　存置杭の位置と高さについて、管理図を提出すること
※　プール部を先行解体し、跡地を作業範囲とすること
※　解体境界際にて、普通教室棟と体育館を繋ぐ埋設給水管（80Ａ）を切り回すこと（給排水参考図２参照）

	工事名称 旧大町小学校管理教室棟解体工事	図面名称 配置図　附近見取図	年月日 R 6年 6月 日	縮尺	図面番号　枚の内
	魚津市役所　都市計画課 魚津市釈迦堂一丁目10番１号	課長 / 係長 / 検図 / 製図		種別	No. A－1
		設計　級建築士　登録第　号			

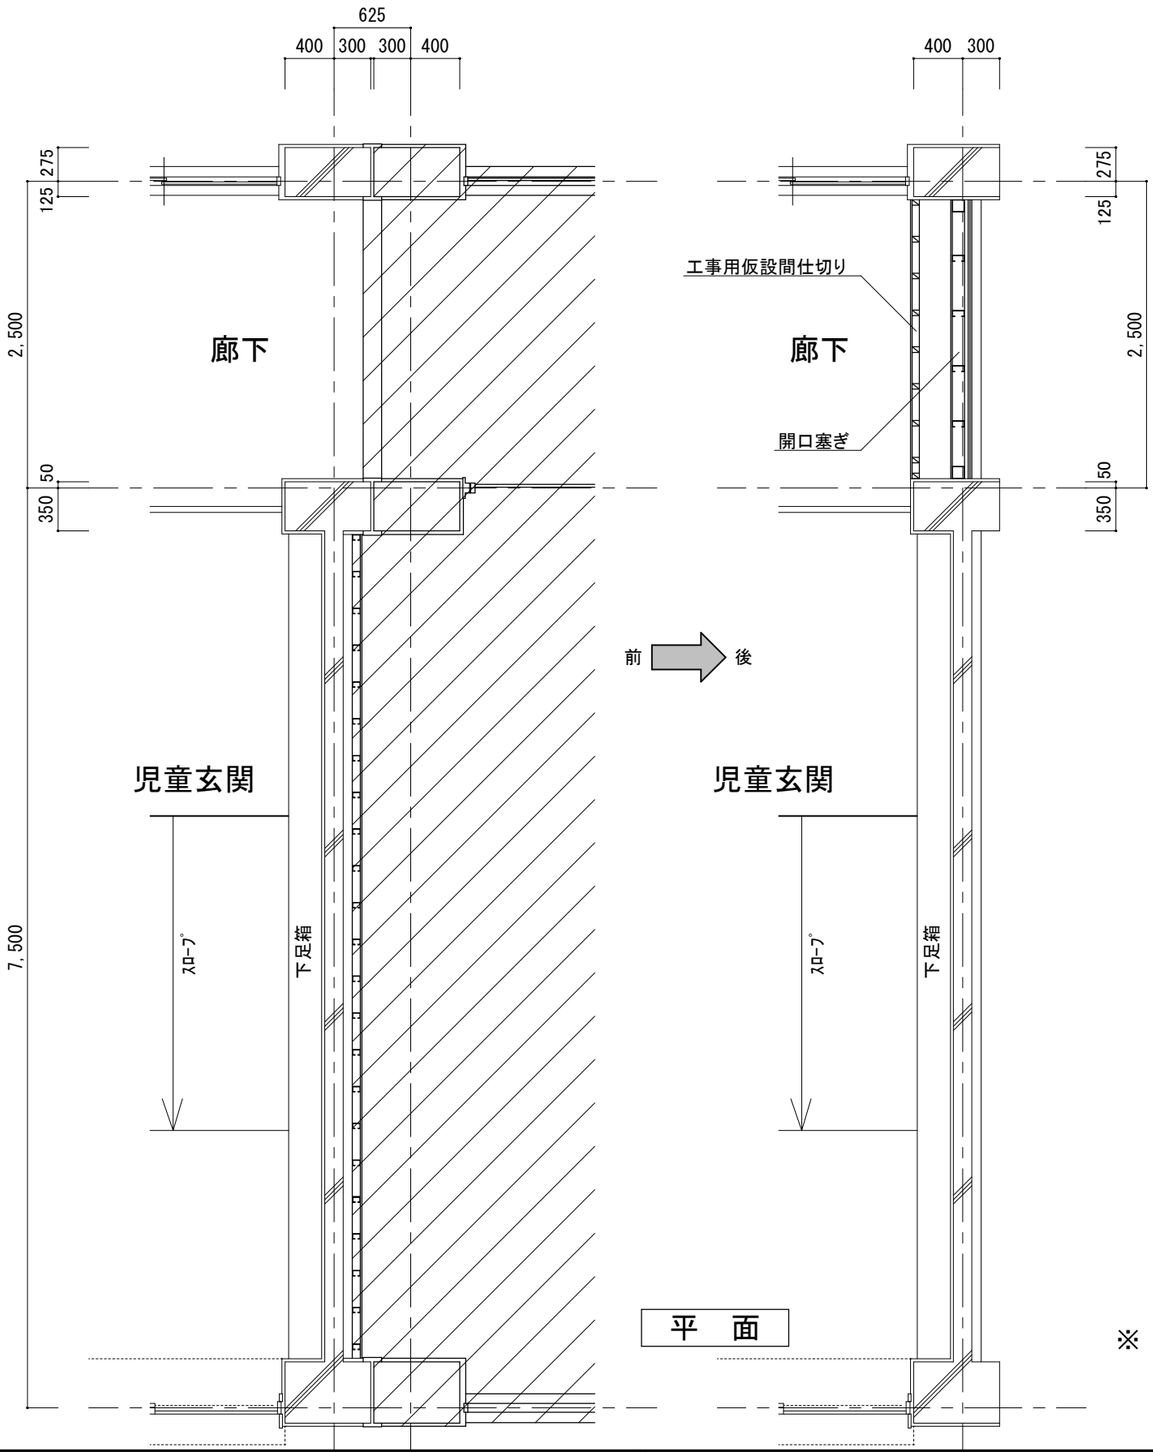

※　ハッチ部は解体範囲を表す

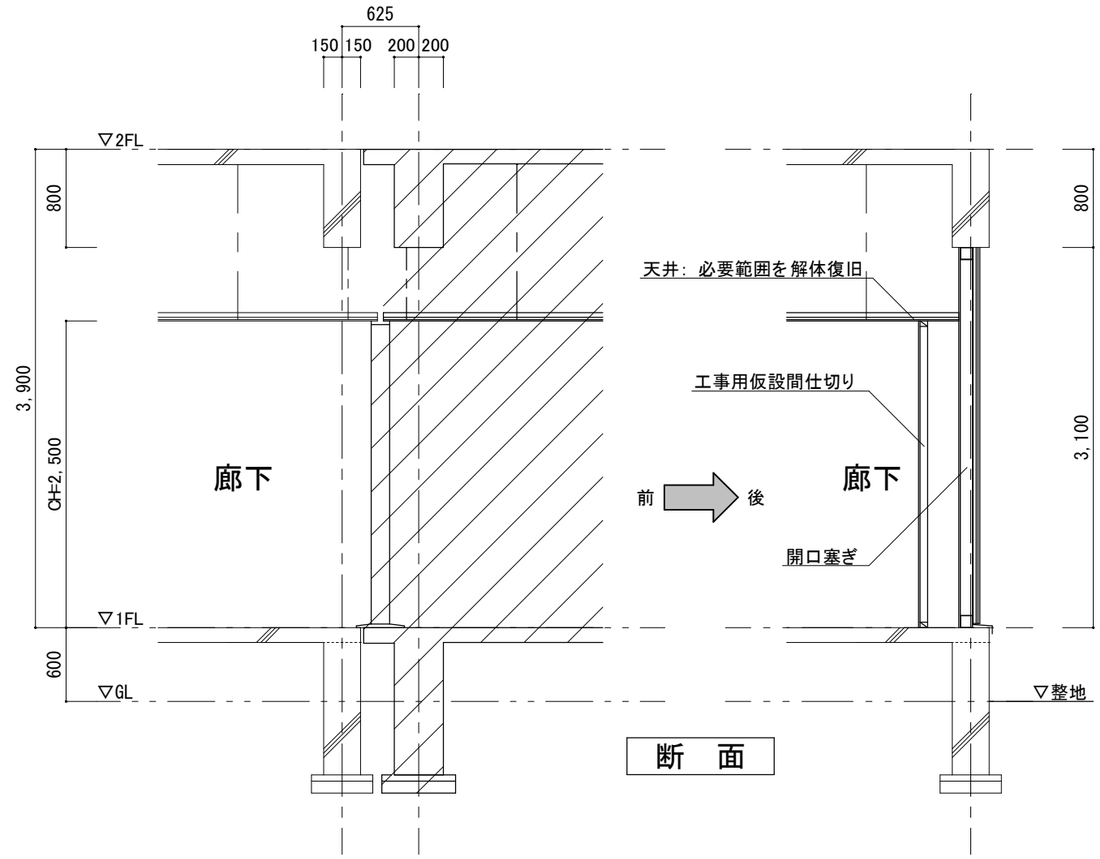

開口塞ぎ部分仕様（１階～３階共通）


鉄骨下地	四方枠	□-10*100*4.5
	胴縁	縦　C-100*50*20*2.3　@450
仕上	外壁側	強化PB15＋強化PB15
		透湿防水ｼｰﾄ
		窯業系ｻｲﾃﾞｨﾝｸﾞ15
		ｳﾚﾀﾝ系可とう形複層塗材CE　ゆず肌仕上
		下端水切　GL鋼板0.35
		三方　変成ｼﾘｺﾝ系ｼｰﾘﾝｸﾞ10*15
	内壁側	ｹｲｶﾙ板8　目透し張　EP仕上
		廻縁：塩ビ製突付け　　巾木：ｿﾌﾄ巾木H100

※　存置棟外壁仕上　高圧洗浄の上、ｳﾚﾀﾝ系可とう形複層塗材CE　ゆず肌仕上
※　転落防止、水仕舞対策として、仮設間仕切壁設置のこと
※　存置棟の天井は、必要範囲を解体復旧のこと

工事名称	旧大町小学校管理教室棟解体工事	図面名称	普通教室棟取合詳細図	年月日	縮尺
				R 6年 6月 日	S=1/50
魚津市役所　都市計画課		課長	係長	検図	製図
魚津市釈迦堂一丁目10番１号		設計	級建築士　登録第　号		種別

図面番号　　枚の内

No. A－2

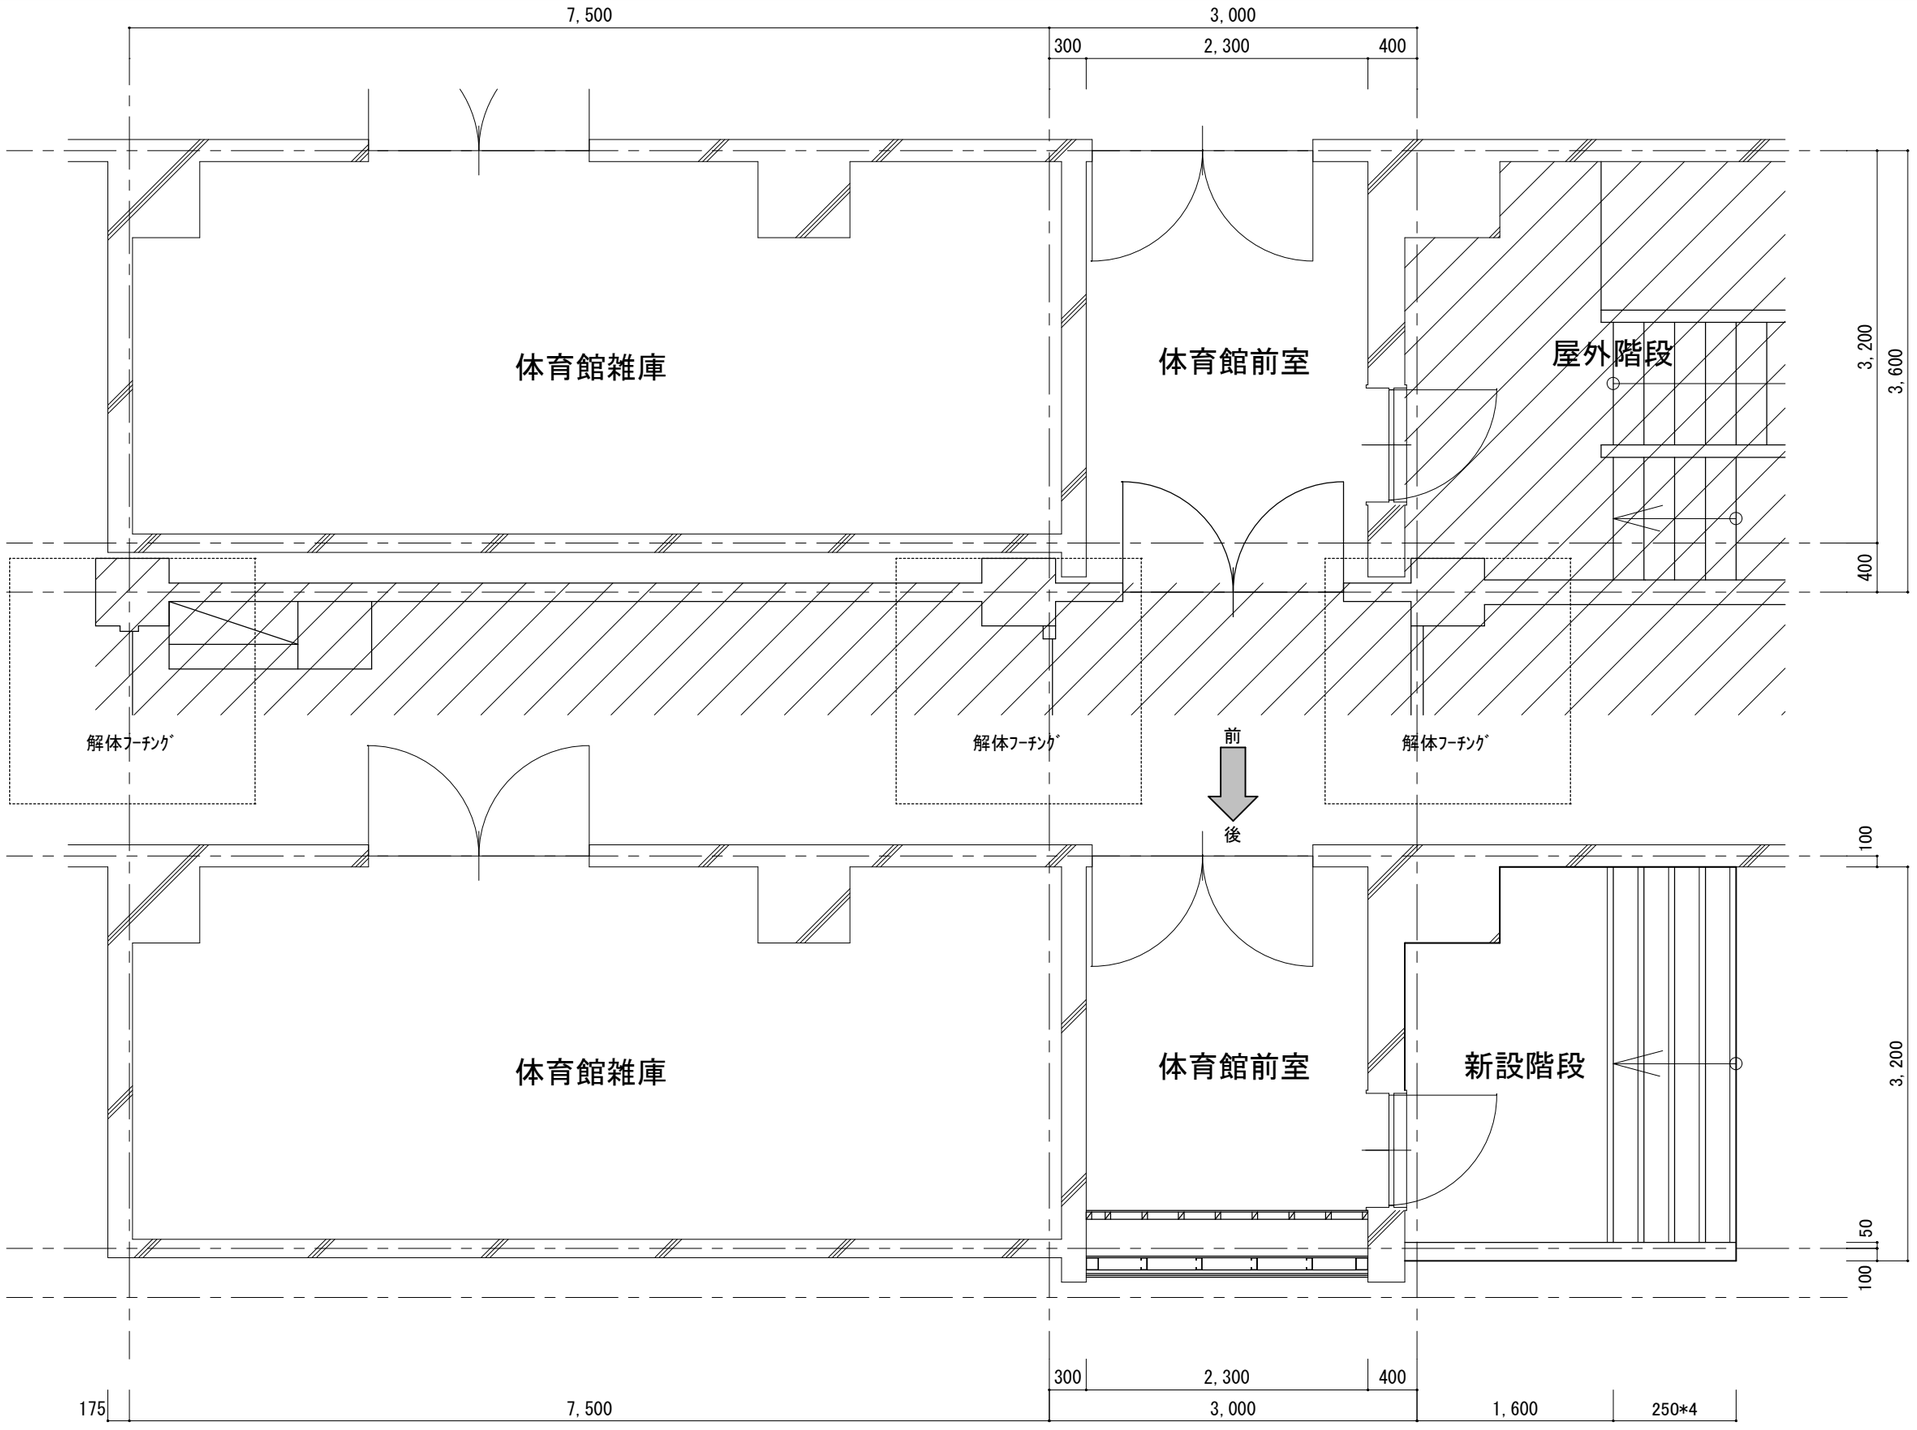


※　ハッチ部は解体範囲を表す


※　開口塞ぎ部分の使用は、全て
Ａ－２図と同一とする

平　面


工事名称	旧大町小学校管理教室棟解体工事	図面名称	体育館取合詳細図1	年月日	R 6年 6月 日
魚津市役所　都市計画課		課長	係長	検図	製図
魚津市釈迦堂一丁目10番１号		設計	級建築士　登録第　号	縮尺	S=1/50
				種別	
				図面番号	枚の内
				No.	Ａ－3

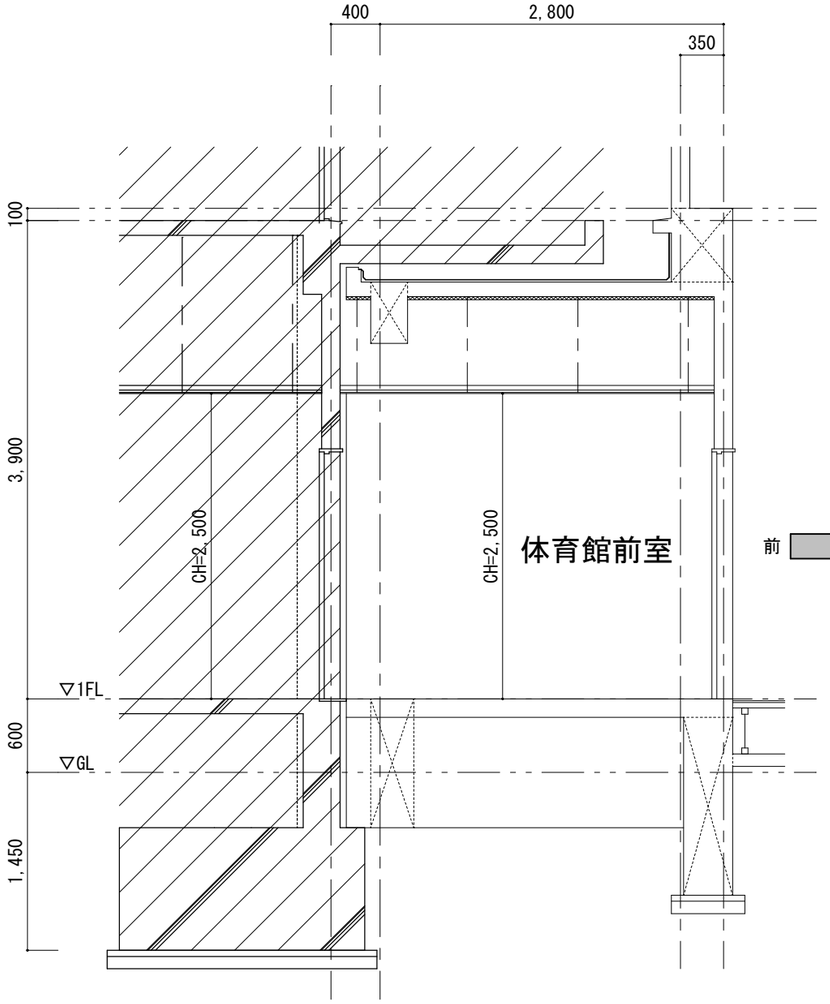


前 → 後

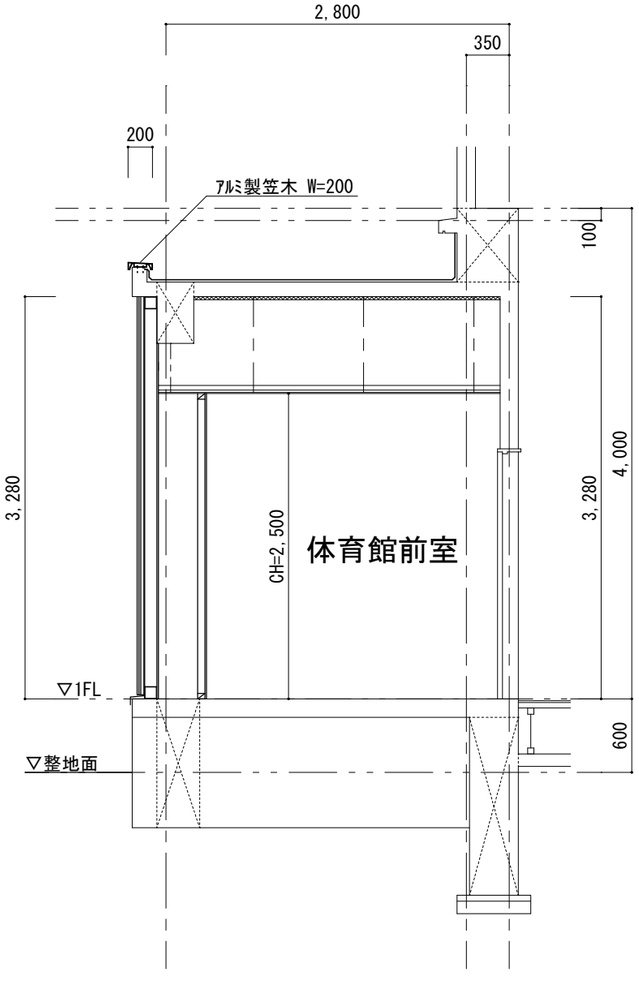


断　面

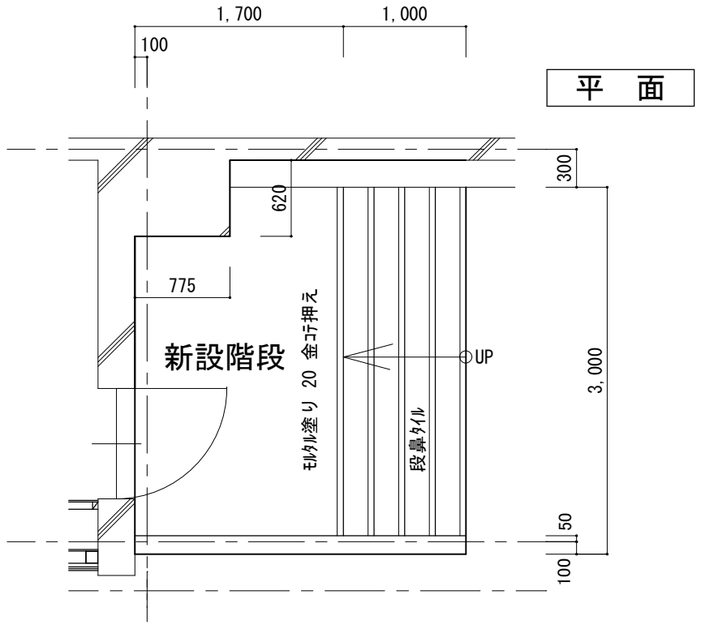

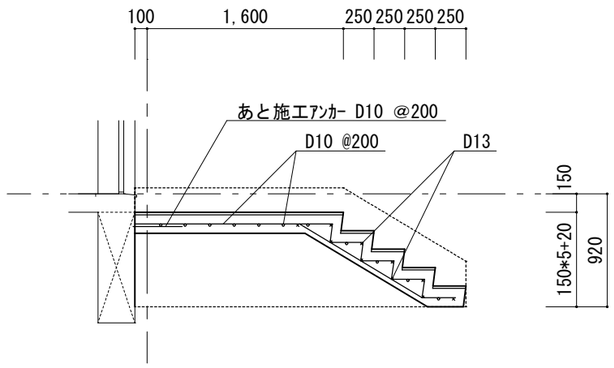


断　面

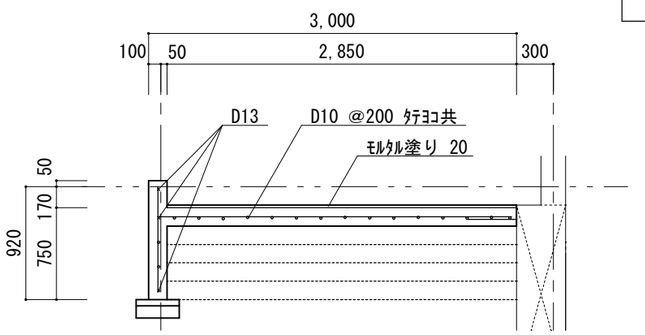


※　ハッチ部は解体範囲を表す

※　開口塞ぎ部の仕様は全てＡ－２図と同様とする

工事名称	旧大町小学校管理教室棟解体工事	図面名称	体育館取合詳細図2	年月日	R 6年 6月 日
魚津市役所　都市計画課 魚津市釈迦堂一丁目10番１号		課長 / 係長 / 検図 / 製図		縮尺	S=1/50
		設計	級建築士　登録第　号	種別	
				図面番号	枚の内
				No.	A－4

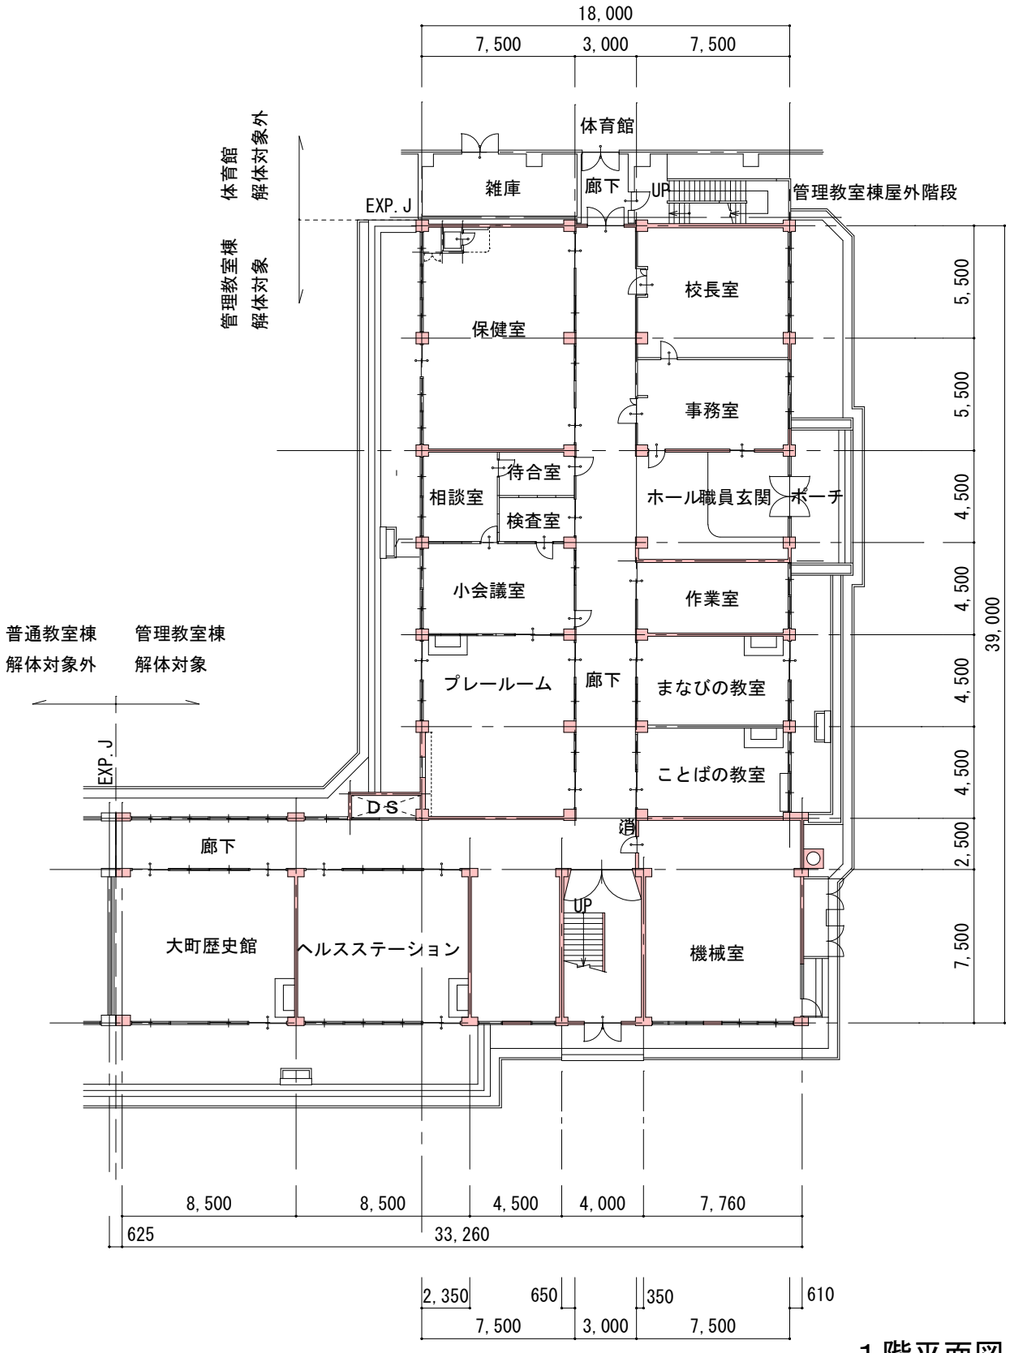


1階平面図

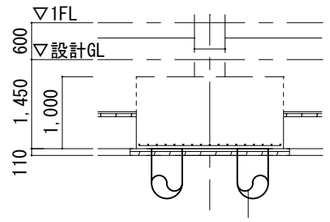


杭仕様
PCﾊﾟｲﾙ　φ350　L=11.0m
杭先端は GL-12.0 m
ｱｰｽｵｰｶﾞ工法
杭設計支持力　33.0ｔ/本

基礎断面図

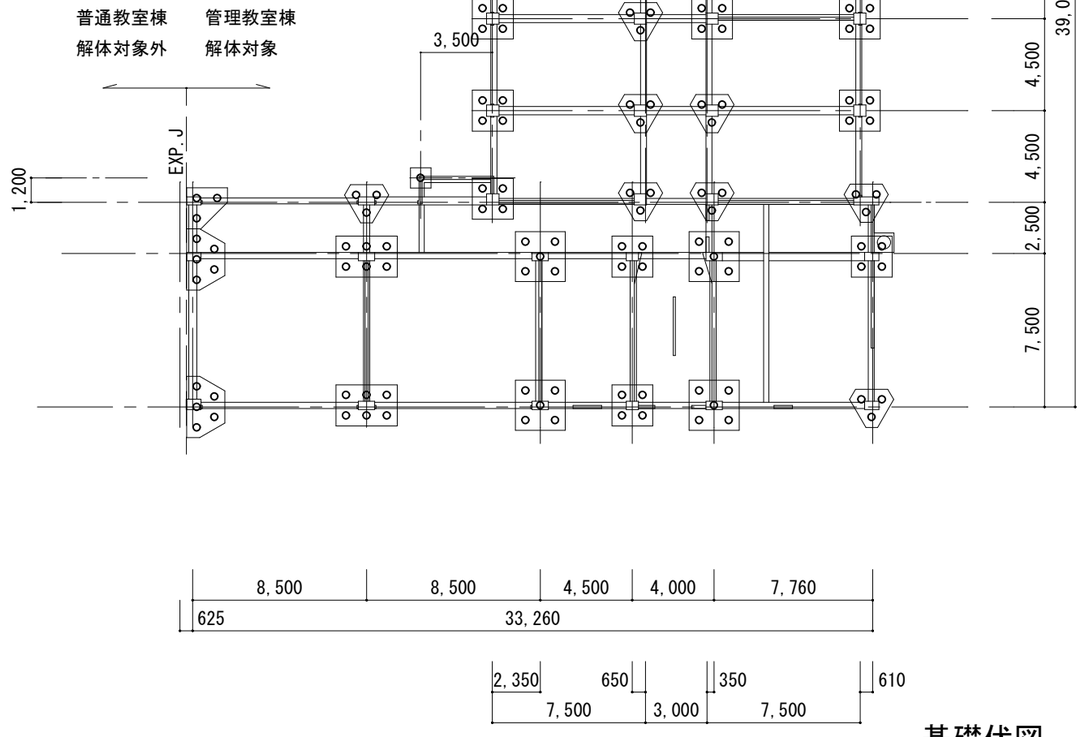


基礎伏図

工事名称	旧大町小学校管理教室棟解体工事	図面名称	解体校舎平面図１	年月日	R 6年 6月 日
魚津市役所　都市計画課		課長	係長	検図	製図
魚津市釈迦堂一丁目10番１号		設計	級建築士　登録第　号	縮尺	種別
				図面番号	枚の内
				No.	A－5

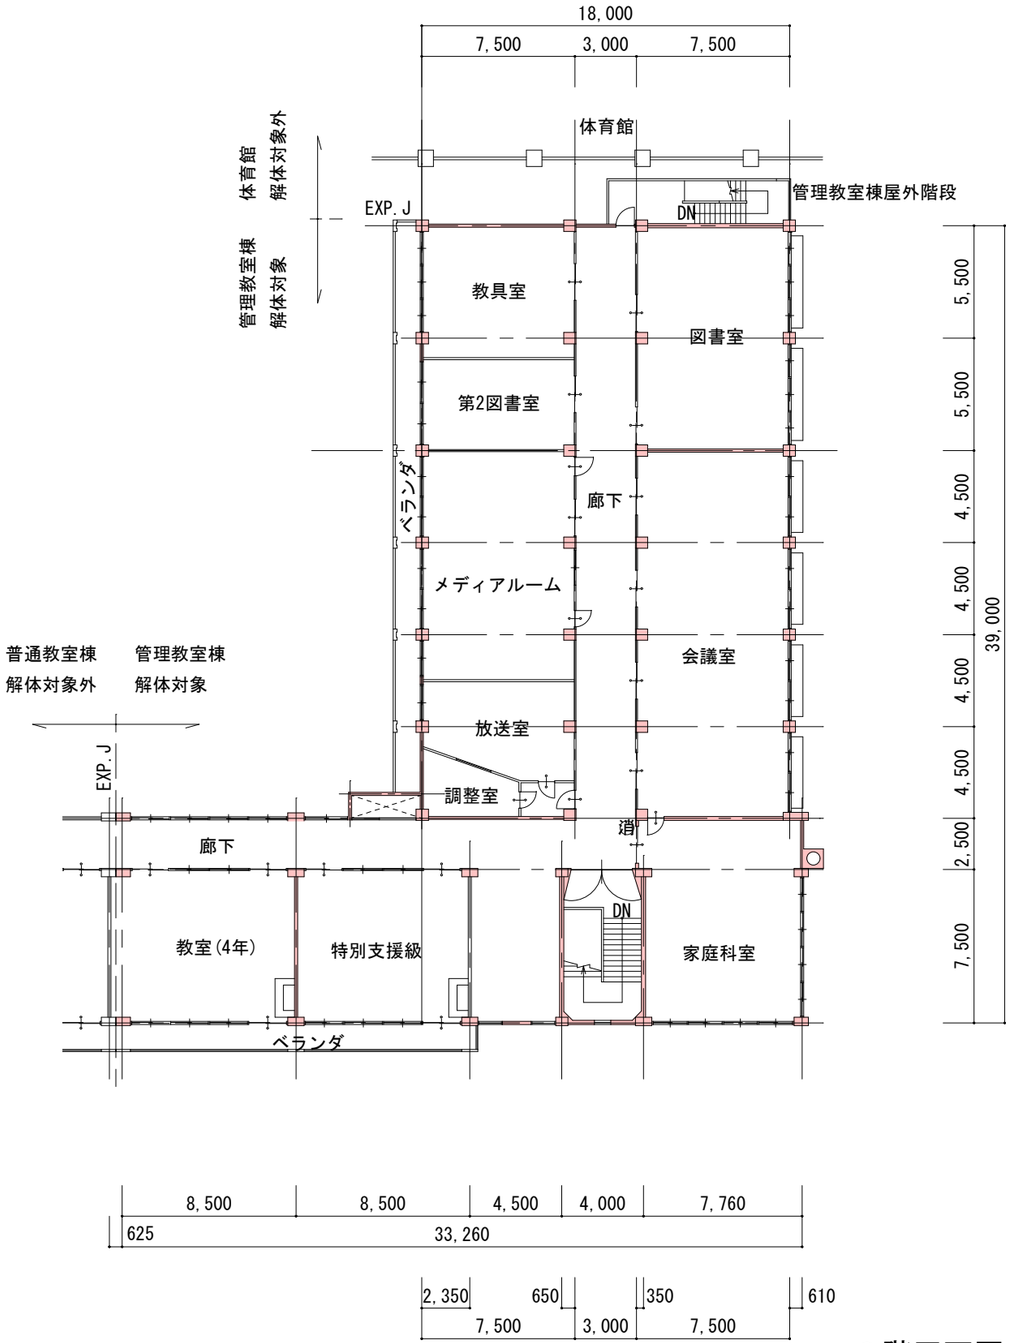

3階平面図

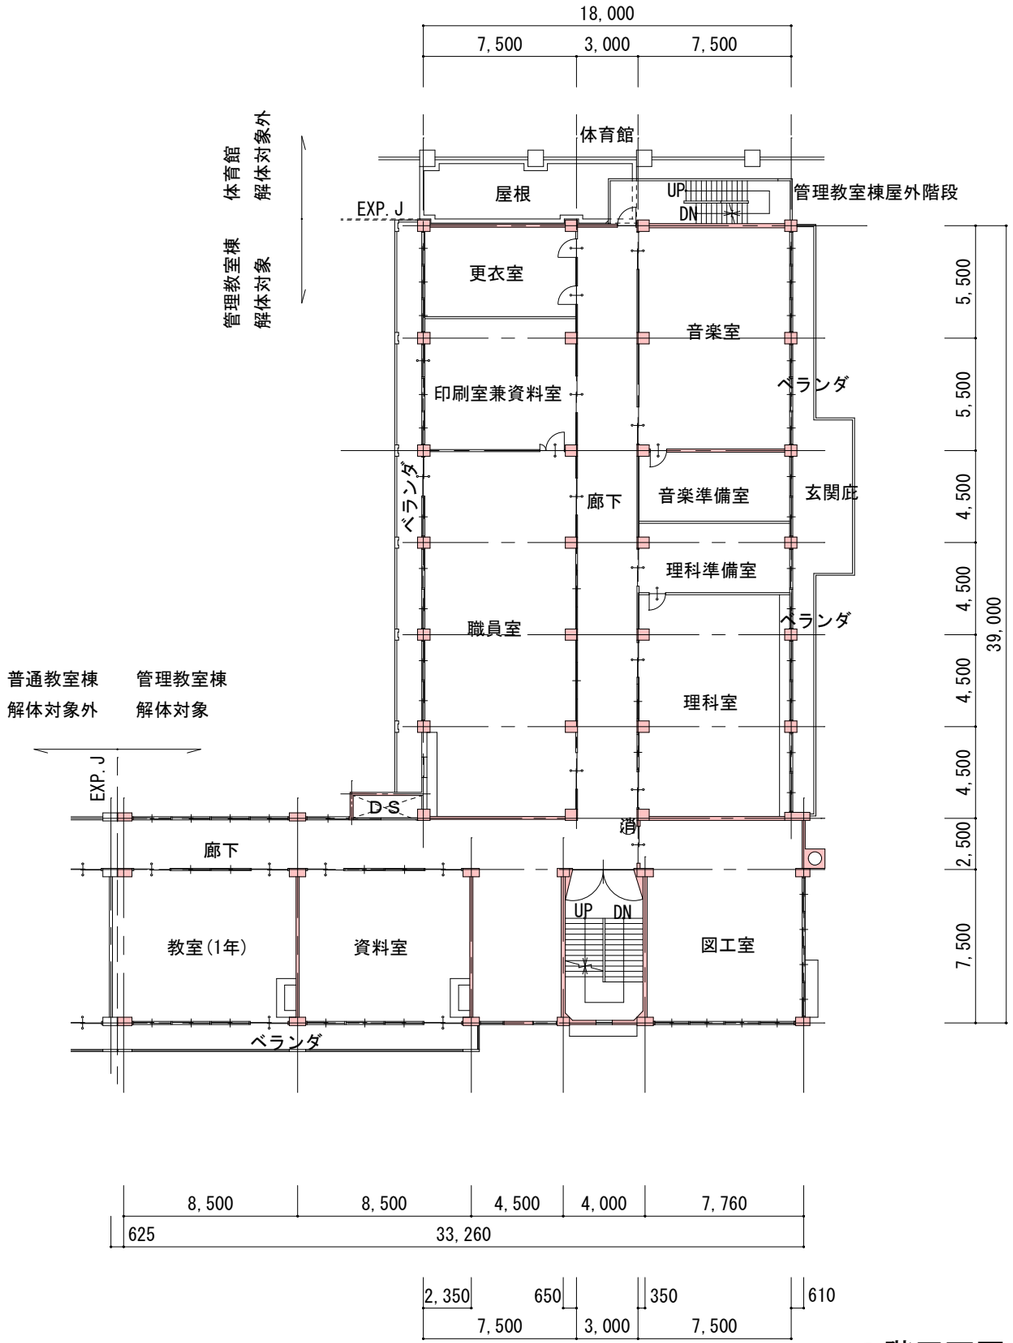


2階平面図

工事名称	旧大町小学校管理教室棟解体工事	図面名称	解体校舎平面図２
年月日	R 6年 6月 日	縮尺	
課長 / 係長 / 検図 / 製図		種別	
設計	級建築士 登録第 号	図面番号	枚の内


魚津市役所　都市計画課
魚津市釈迦堂一丁目10番１号

No. A－6


普通教室棟　解体対象外　　管理教室棟　解体対象

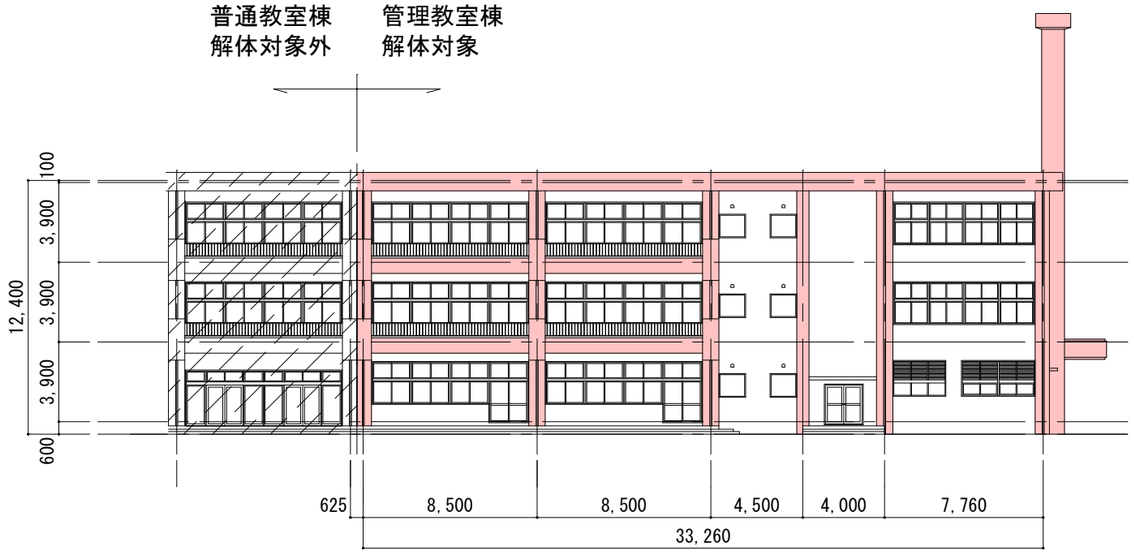

南側立面図

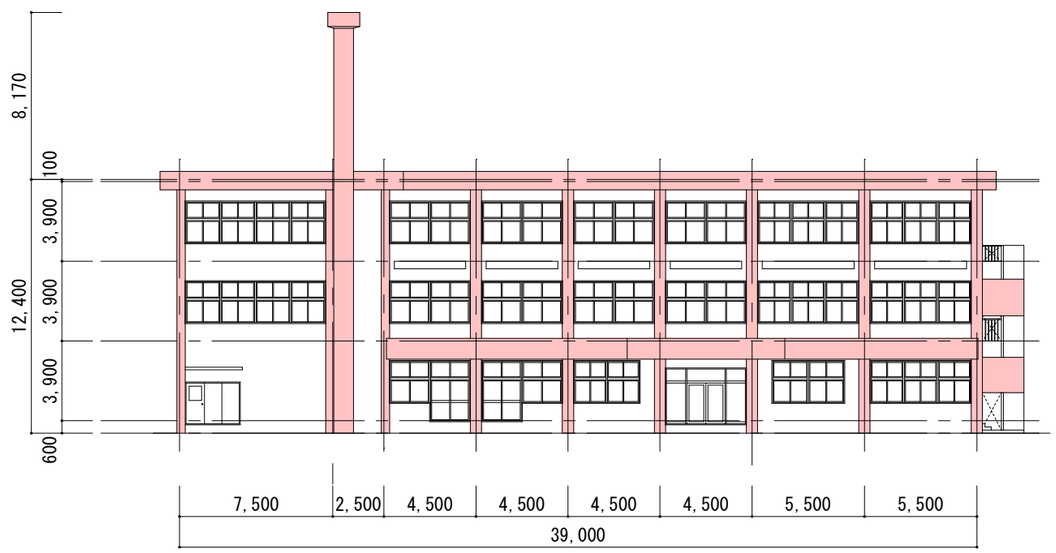


東側立面図

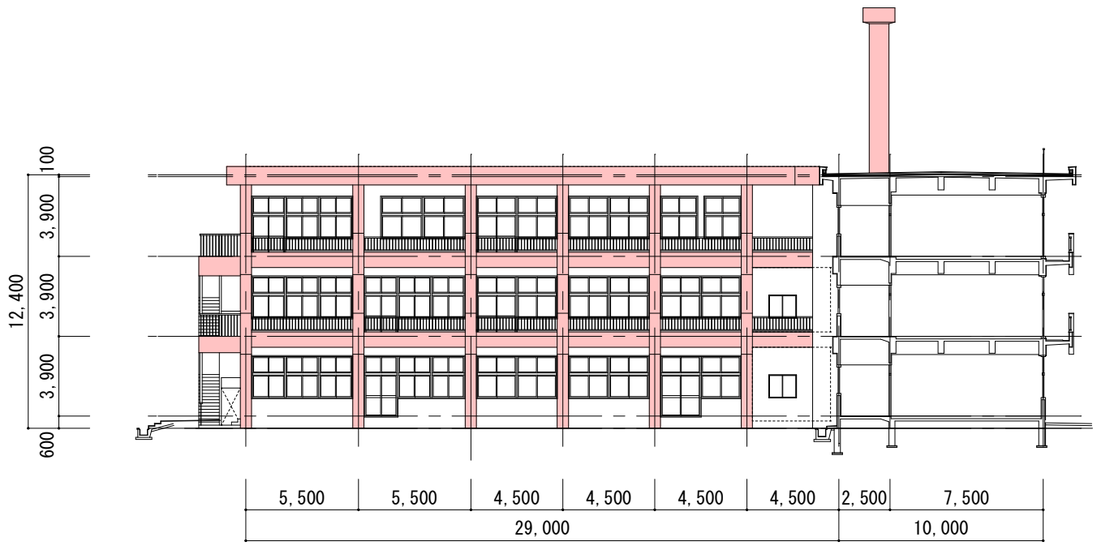

西側立面図

・・・ 石綿含有外壁仕上材
詳細は、別添の石綿含有調査報告書を参照のこと

	工事名称 旧大町小学校管理教室棟解体工事	図面名称 外壁石綿含有仕上材　位置図	年月日 R 6年 6月 日	縮尺	図面番号 枚の内
	魚津市役所　都市計画課 魚津市釈迦堂一丁目10番1号	課長 / 係長 / 検図 / 製図		種別	No. A－7
		設計 級建築士 登録第 号			

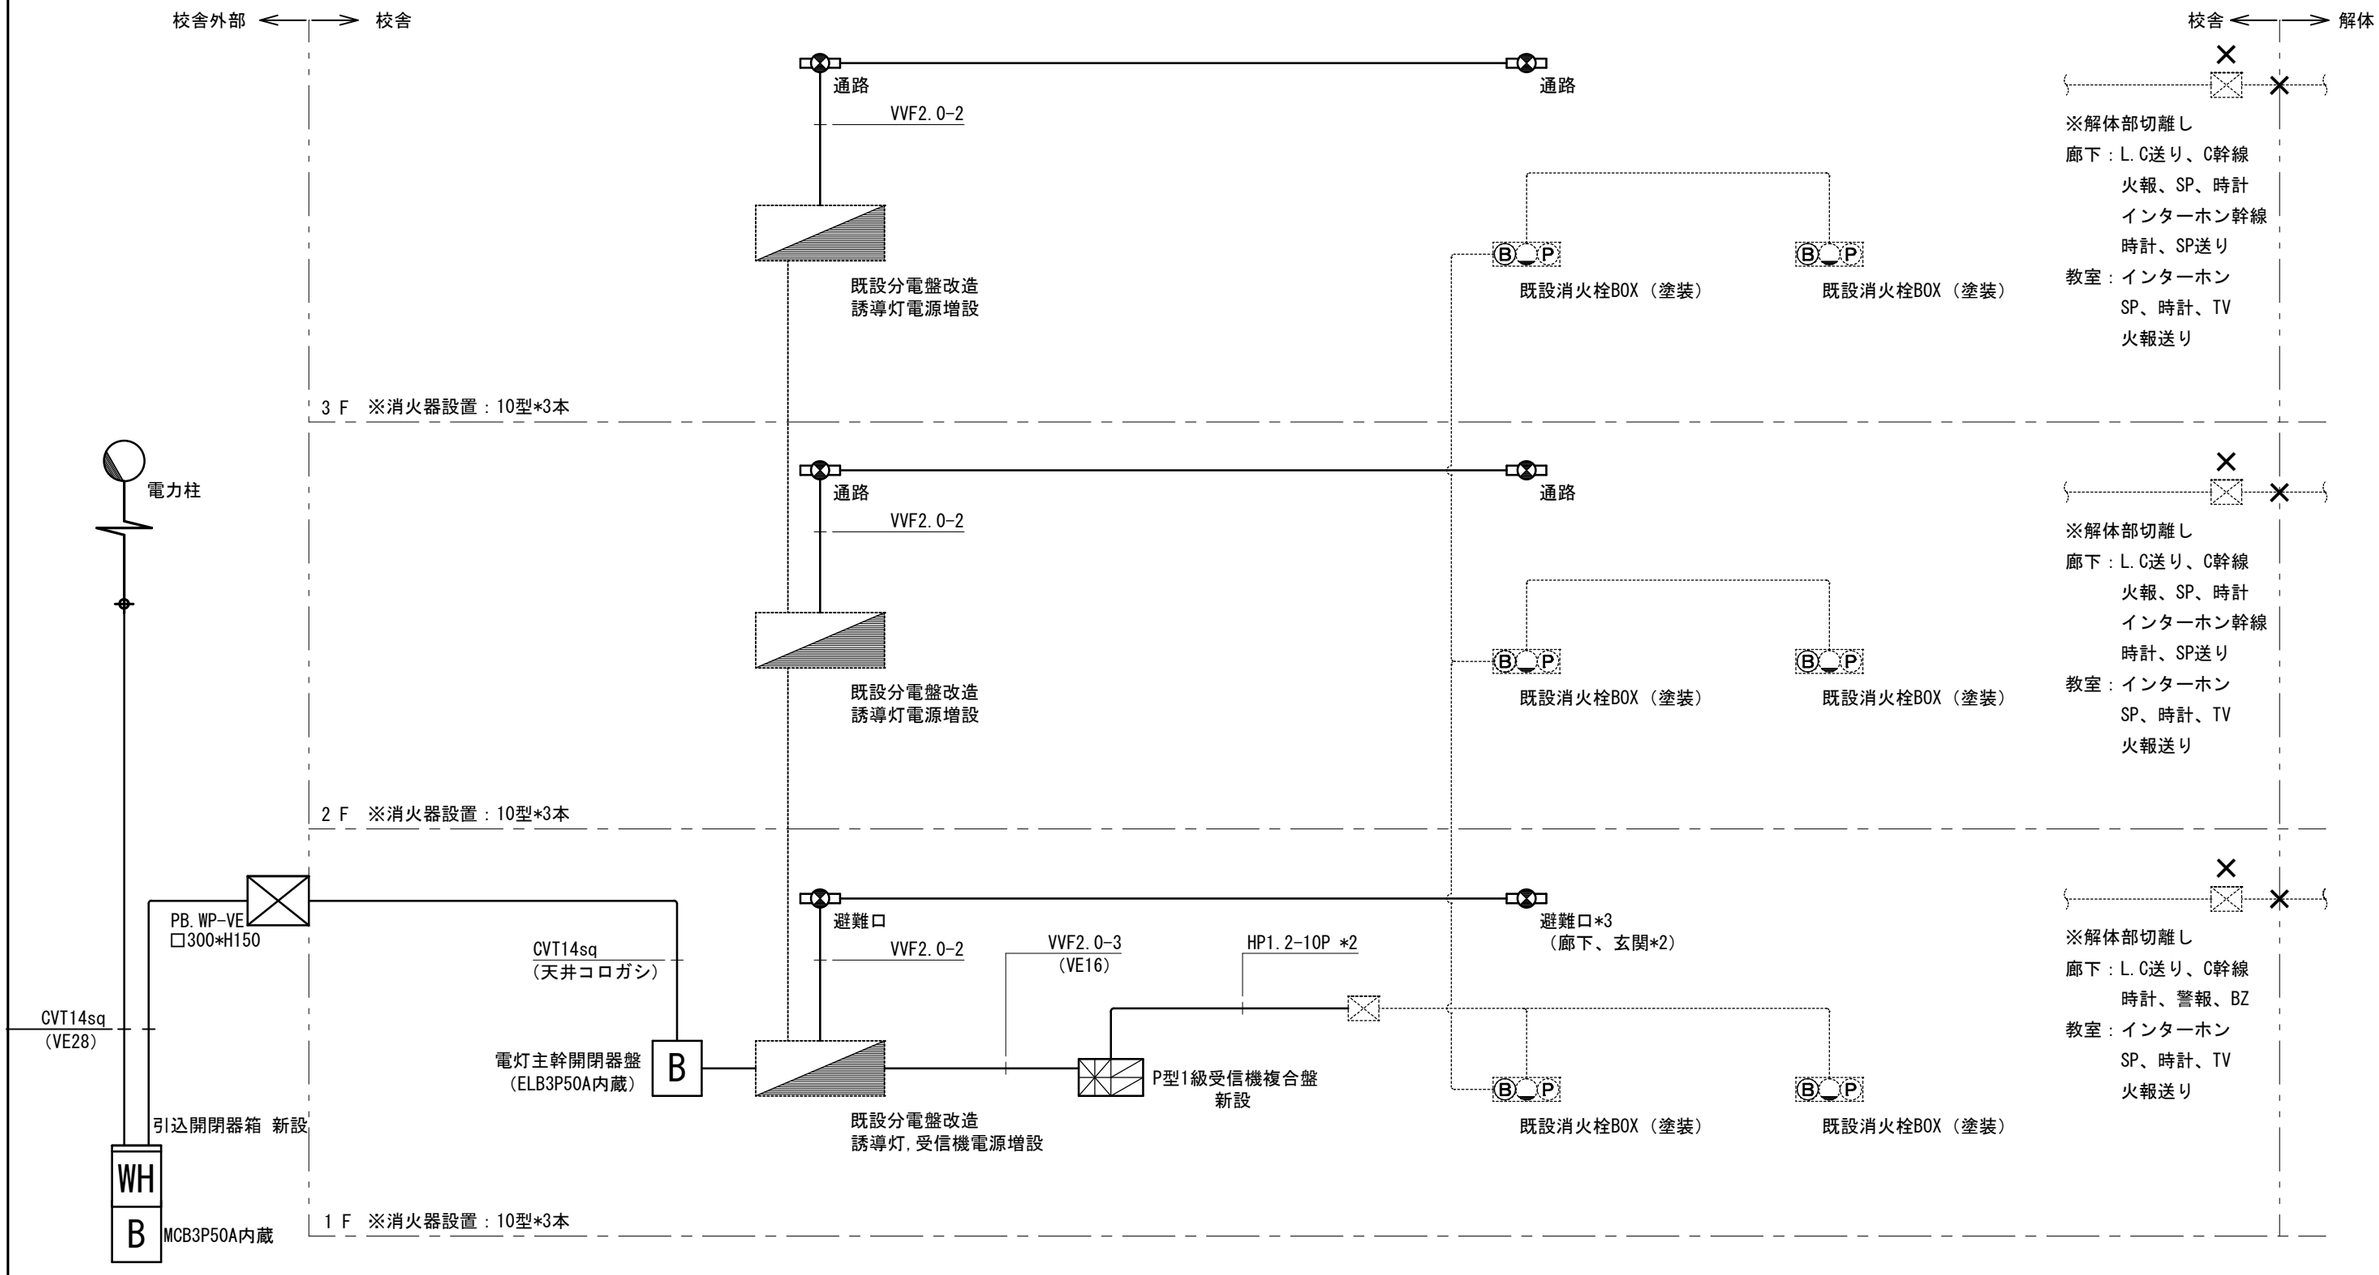

※　体育館の切り回しについては、本工事の対象外とする

	工事名称 旧大町小学校管理教室棟解体工事	図面名称 電気設備切り回し結線図	年月日 R 6年 6月 日	縮尺	図面番号 枚の内
	魚津市役所　都市計画課 魚津市釈迦堂一丁目10番1号	課長 / 係長 / 検図 / 製図		種別	No. E－1
		設計 級建築士 登録第 号			

（幼稚園）

1	インバート桝	100×50－200	90°	H=0.65
2	〃	100×50－200	合流	H=0.60
3	〃	100×50－200	〃	H=0.70
4	〃	100×100－200	45°	H=0.85 (鉄蓋)
5	トラップ付インバート桝	100×100－220		H=1.25 (〃)
6	インバート桝	100×50 －200	90°	H=0.60
7	〃	100×50 －200	90°	H=0.55
8	ドロップ桝	100 －200		
9	トラップ付インバート桝	100×75－150	90°	H=0.55
10	〃	100×65－150	合流	H=0.65
11	インバート桝	125×100	〃	H=1.85 (鉄蓋)
12	ドロップ桝			(〃)
13	インバート桝	150×125	合流	H=1.85 (〃)
14	ドロップ桝			

（A）


1	トラップ付インバート桝	100×100－200	90°	H=1.10 (鉄蓋)
2	インバート桝	100×80－200	〃	H=0.60
3	トラップ付インバート桝	100×100－200	合流	H=0.65
4	ドロップ桝	100 －200		
No6	インバート桝	φ200	合流	H=1.55
5	〃	125×125－200	90°	H=0.90
6	〃	125×125－200	合流	H=0.95
7	ドロップ桝	125 －200		
No7	インバート桝	φ200	合流	H=1.50

（B）

1	インバート桝	125×100－200	合流	H=1.00
2	トラップ付インバート桝	100×100－220	〃	H=0.92
3	〃	100×100－200	90°	H=0.90
4	インバート桝	100×50 －200	合流	H=0.70
5	〃	100×65 －200	〃	H=0.65
6	〃	100×65 －220	〃	H=0.61
7	〃	100×65 －200	90°	H=0.51
8	〃	100×100 －100	合流	H=0.55
9	トラップ付インバート桝	100×65 －200	90°	H=0.62

（C）

1	トラップ付インバート桝	100×75－200	90°	H=0.75 (鉄蓋)
2	〃	100×75－220	合流	H=0.84 (〃)
3	〃	100×75－200	〃	H=0.93 (〃)
4	〃	100×75－200	〃	H=1.03 (〃)
5	インバート桝	100×100－200	90°	H=1.09 (〃)
6	〃	100×100－200	90°	H=1.10 (〃)
7	トラップ付インバート桝	100×75－220	合流	H=1.13 (〃)
8	〃	100×75－200	〃	H=1.23 (〃)
9	インバート桝	100×100－200	〃	H=1.30 (〃)
10	ドロップ桝	100 －200		H=1.25 H=0.84 (〃)
11	トラップ付インバート桝	100×75－200	90°	H=0.82 (〃)

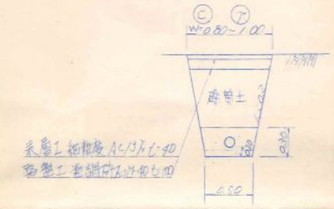

1	インバート桝	100×75－200	90°	H=0.27
2	〃	100×75－220	合流	H=0.35
3	〃	100×75－200	〃	H=0.41
4	〃	100×75－200	〃	H=0.43
5	〃	100×100－200	〃	H=0.48 (鉄蓋)
6	トラップ付インバート桝	100×50－200	90°	H=0.36
7	インバート桝	100×100－200	合流	H=0.69
8	ドロップ桝	100 －200		H=0.65
9	トラップ付インバート桝	100×100－200	合流	H=0.86 (鉄蓋)

※ 切離し二次側埋設管は全て撤去

※ 解体工事後の体育館等の利用を踏まえ、アスファルト舗装の撤去は必要最小限とする

工事名称	旧大町小学校管理教室棟解体工事	図面名称	給排水設備切り回し配管図	年月日 R 6年 6月 日
魚津市役所 都市計画課		課長	係長	検図
魚津市釈迦堂一丁目10番1号		設計	級建築士 登録第 号	製図

縮尺

種別

図面番号 枚の内

No. M－1